


רחב תכנון מקומי ירושלים


שריט מצורף לתכנית תכנון עיר מס' א/1689
 ת שני מס' 1 לתכנית תכנון עיר מפורטת מס' 1689
 גינת מפורטת שטח תעשייה בעטרות ירושלים
 1:2500

- מחבר**
- גבול התכנית
 - גבול תתע מאושרת
 - דרך קיימת או מאושרת
 - דרך מוצעת או הרחבה
 - דרך לביטול
 - מספר הדרך
 - מו כגין
 - ימות הדרך
 - אזור מסחרי
 - אזור תעשייה
 - שטח פרטי פתוח
 - שטח צבורי פתוח
 - שטח שהתכנית אינה חלה עליו
 - גבול חלקה מאושר
 - גבול חלקה לביטול
 - גבול חלקה מוצע
 - מספר חלקה קיימת
 - מספר חלקה מוצע
 - שטח צבורי פתוח לביטול
 - שטח צבורי פתוח לביטול
 - שטח צבורי פתוח לביטול
 - שטח צבורי פתוח לביטול
- שטח התכנית**

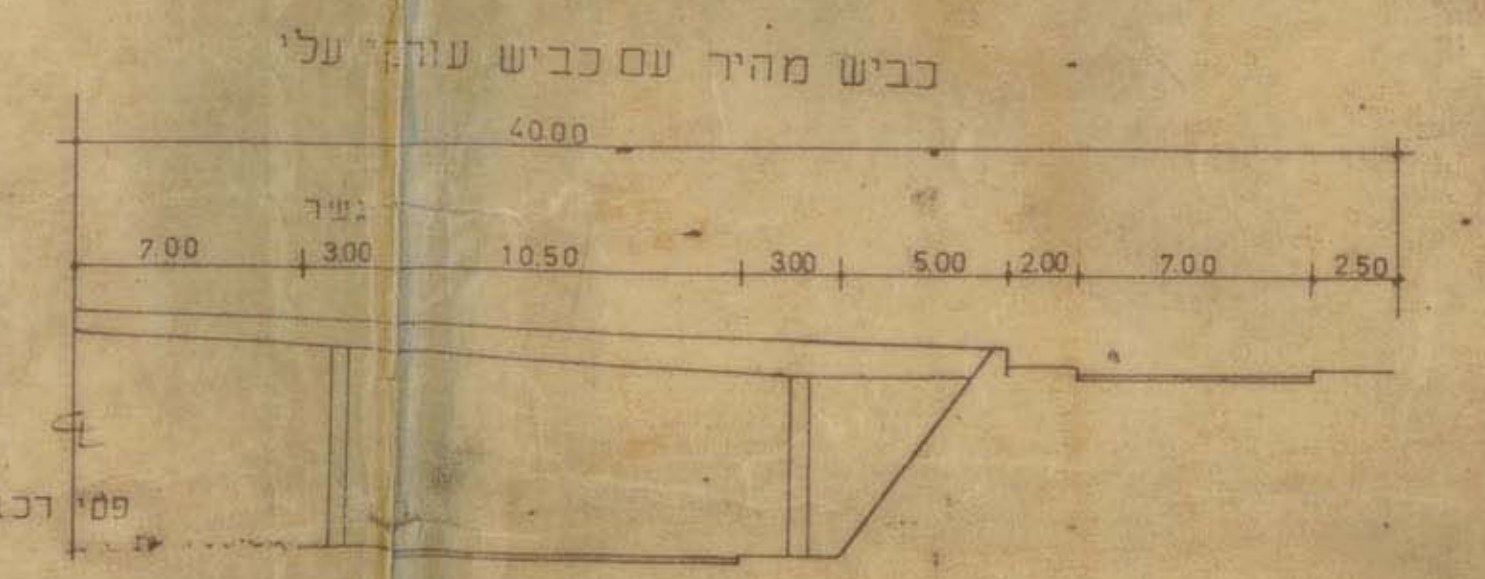

| שטחים כ"מ | שטחים כ"מ | שטחים כ"מ | שטחים כ"מ | שטחים כ"מ | שטחים כ"מ |
|-----------|-----------|-----------|-----------|-----------|-----------|
| 63.1 | 854.800 | 1.8 | 24.200 | 5.7 | 77.500 |
| 5.3 | 72.600 | 0.6 | 7.800 | 29.4 | 317.100 |
| 100% | 1355.500 | 100% | | 100% | |

| מספר חלקה | שטח חלקה | מספר חלקה | שטח חלקה | מספר חלקה | שטח חלקה |
|-----------|----------|-----------|----------|-----------|----------|
| 4.4 | 120 | 11.5 | 79 | 6.9 | 5.3 |
| 5.4 | 121 | 4.5 | 80 | 5.6 | 5.4 |
| 29.6 | 122 | 10.4 | 81 | 5.6 | 2.4 |
| 33.0 | 123 | 3.8 | 82 | 9.8 | 4.7 |
| 8.5 | 124 | 2.5 | 83 | 4.7 | 5.7 |
| 1.5 | 125 | 5.6 | 84 | 18.6 | 5.8 |
| 1.5 | 126 | 5.0 | 85 | 8.0 | 2.2 |
| 19.0 | 86 | 6.8 | 60 | 2.0 | 3.4 |
| 1.5 | 87 | 11.1 | 61 | 2.1 | 3.5 |
| 17.8 | 88 | 7.7 | 62 | 2.9 | 3.6 |
| 5.4 | 89 | 2.1 | 63 | 3.0 | 3.7 |
| 6.0 | 90 | 5.0 | 64 | 2.1 | 3.8 |
| 7.5 | 91 | 5.0 | 65 | 5.8 | 3.9 |
| 3.3 | 92 | 5.0 | 66 | 7.2 | 4.0 |
| 5.6 | 93 | 5.0 | 67 | 7.1 | 4.1 |
| 3.3 | 94 | 5.0 | 68 | 4.1 | 4.2 |
| 7.2 | 95 | 5.0 | 69 | 4.5 | 4.3 |
| 11.3 | 96 | 4.2 | 70 | 20.0 | 4.4 |
| 3.6 | 97 | 2.8 | 71 | 7.0 | 4.5 |
| 4.4 | 98 | 2.8 | 72 | 22.0 | 4.6 |
| 3.1 | 99 | 3.2 | 73 | 15.0 | 4.7 |
| 1.5 | 100 | 6.0 | 74 | 11.9 | 4.8 |
| 1.5 | 101 | 5.2 | 75 | 11.9 | 4.9 |
| 1.5 | 102 | 5.6 | 76 | 12.7 | 5.0 |
| 1.5 | 103 | 5.8 | 77 | 16.2 | 5.1 |
| 1.5 | 104 | 11.2 | 78 | 8.2 | 5.2 |
| 5.5 | 108 | 4.7 | 110 | 5.3 | 5.3 |
| 1.2 | 5.6 | 11.1 | 5.8 | 1.7 | 4.3 |
| 1.5 | 2.5 | 1.5 | 2.6 | 1.4 | 4.7 |
| 1.8 | 2.8 | 1.7 | 5.2 | 1.9 | |

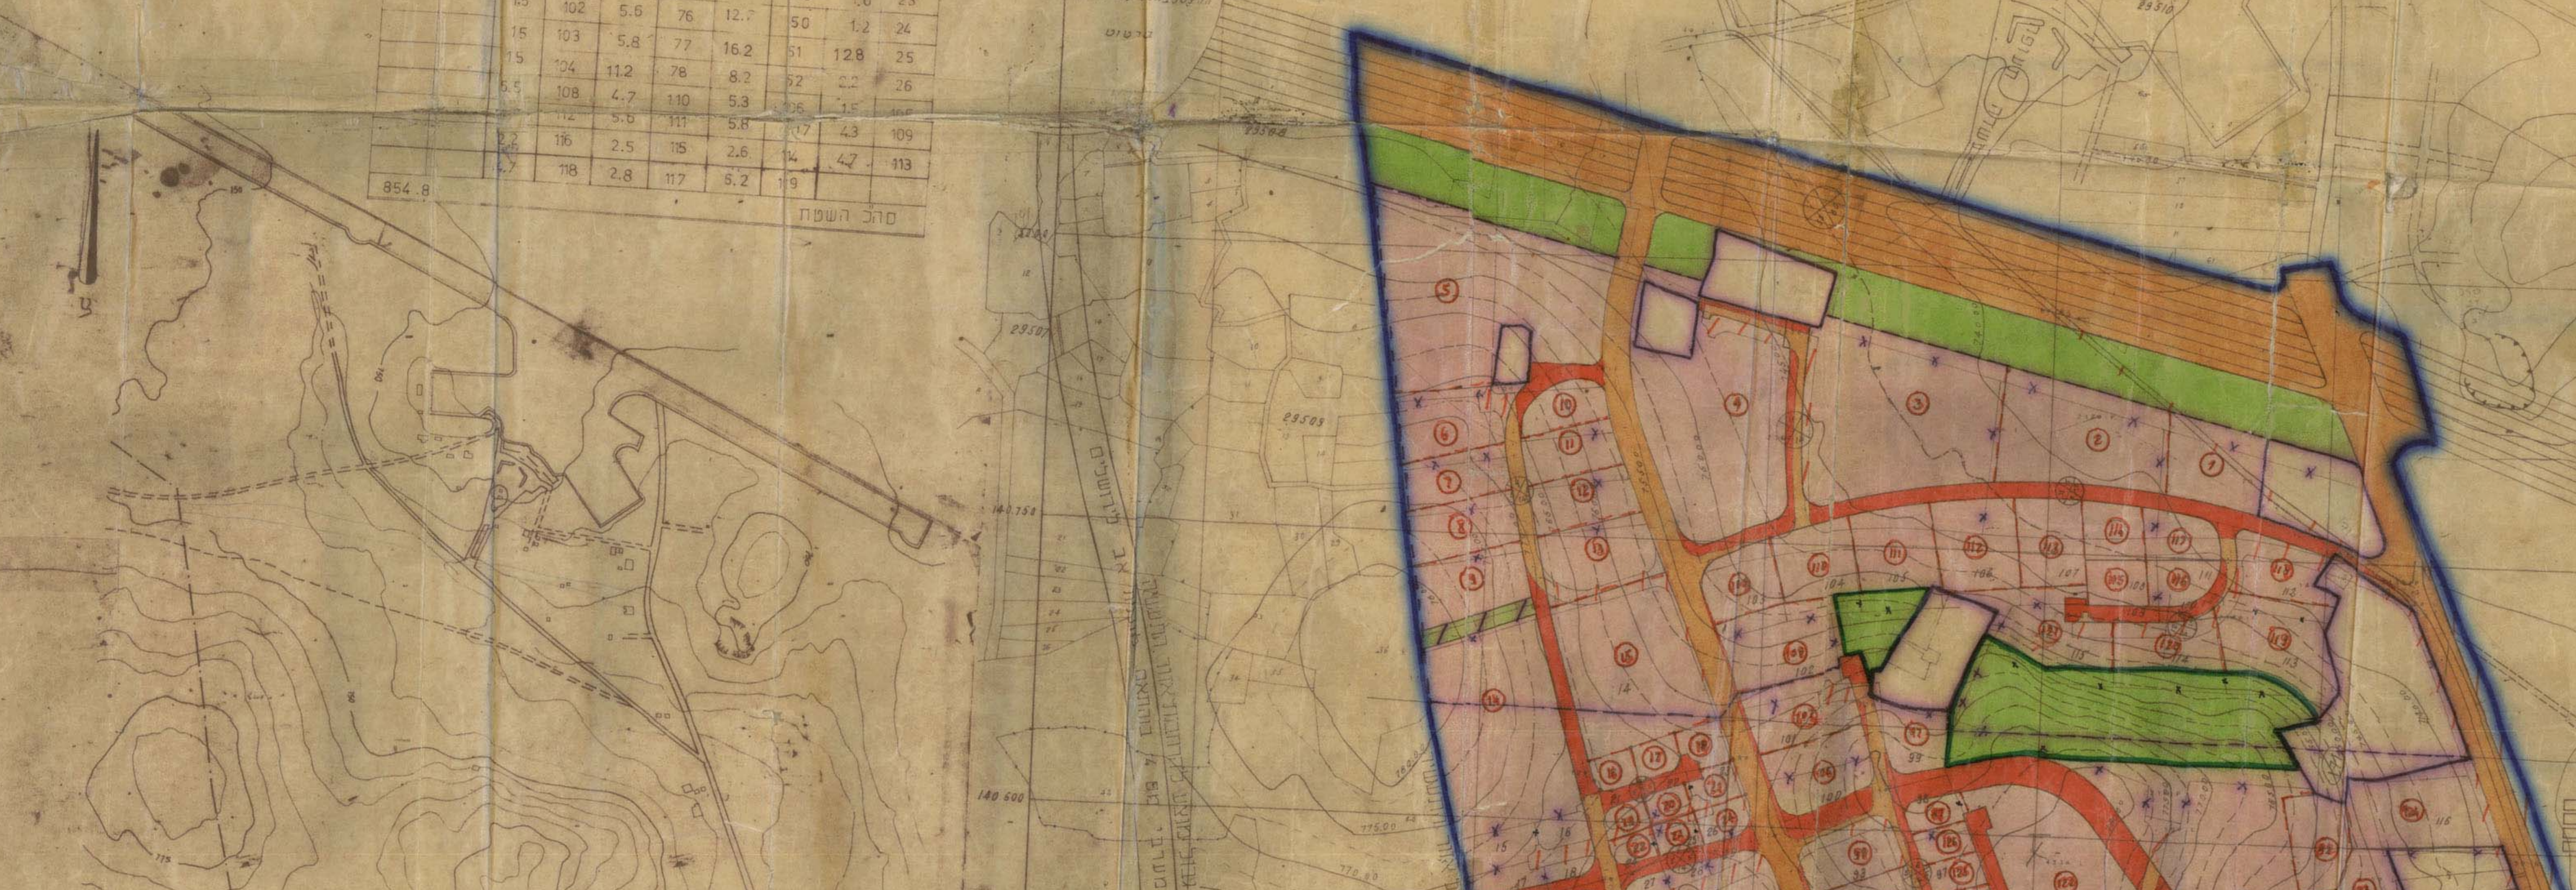

ההצטרפות אינה חופייה בשרטוט