

מספר תוכנית 1659

תושים המקום ק.מ. 1:1250



מרחב תכנון מקומי ירושלים

תשריט מצווף לתכנית תכנון עיר מס' 1659

תקון מס' 51 שנת 1970 לתכנית מתאר ירושלים מס' 62

שנוי באחוזי הבניה בחלקה 144 בגוש 30071 ברח' פינס

ק.מ. 1:250

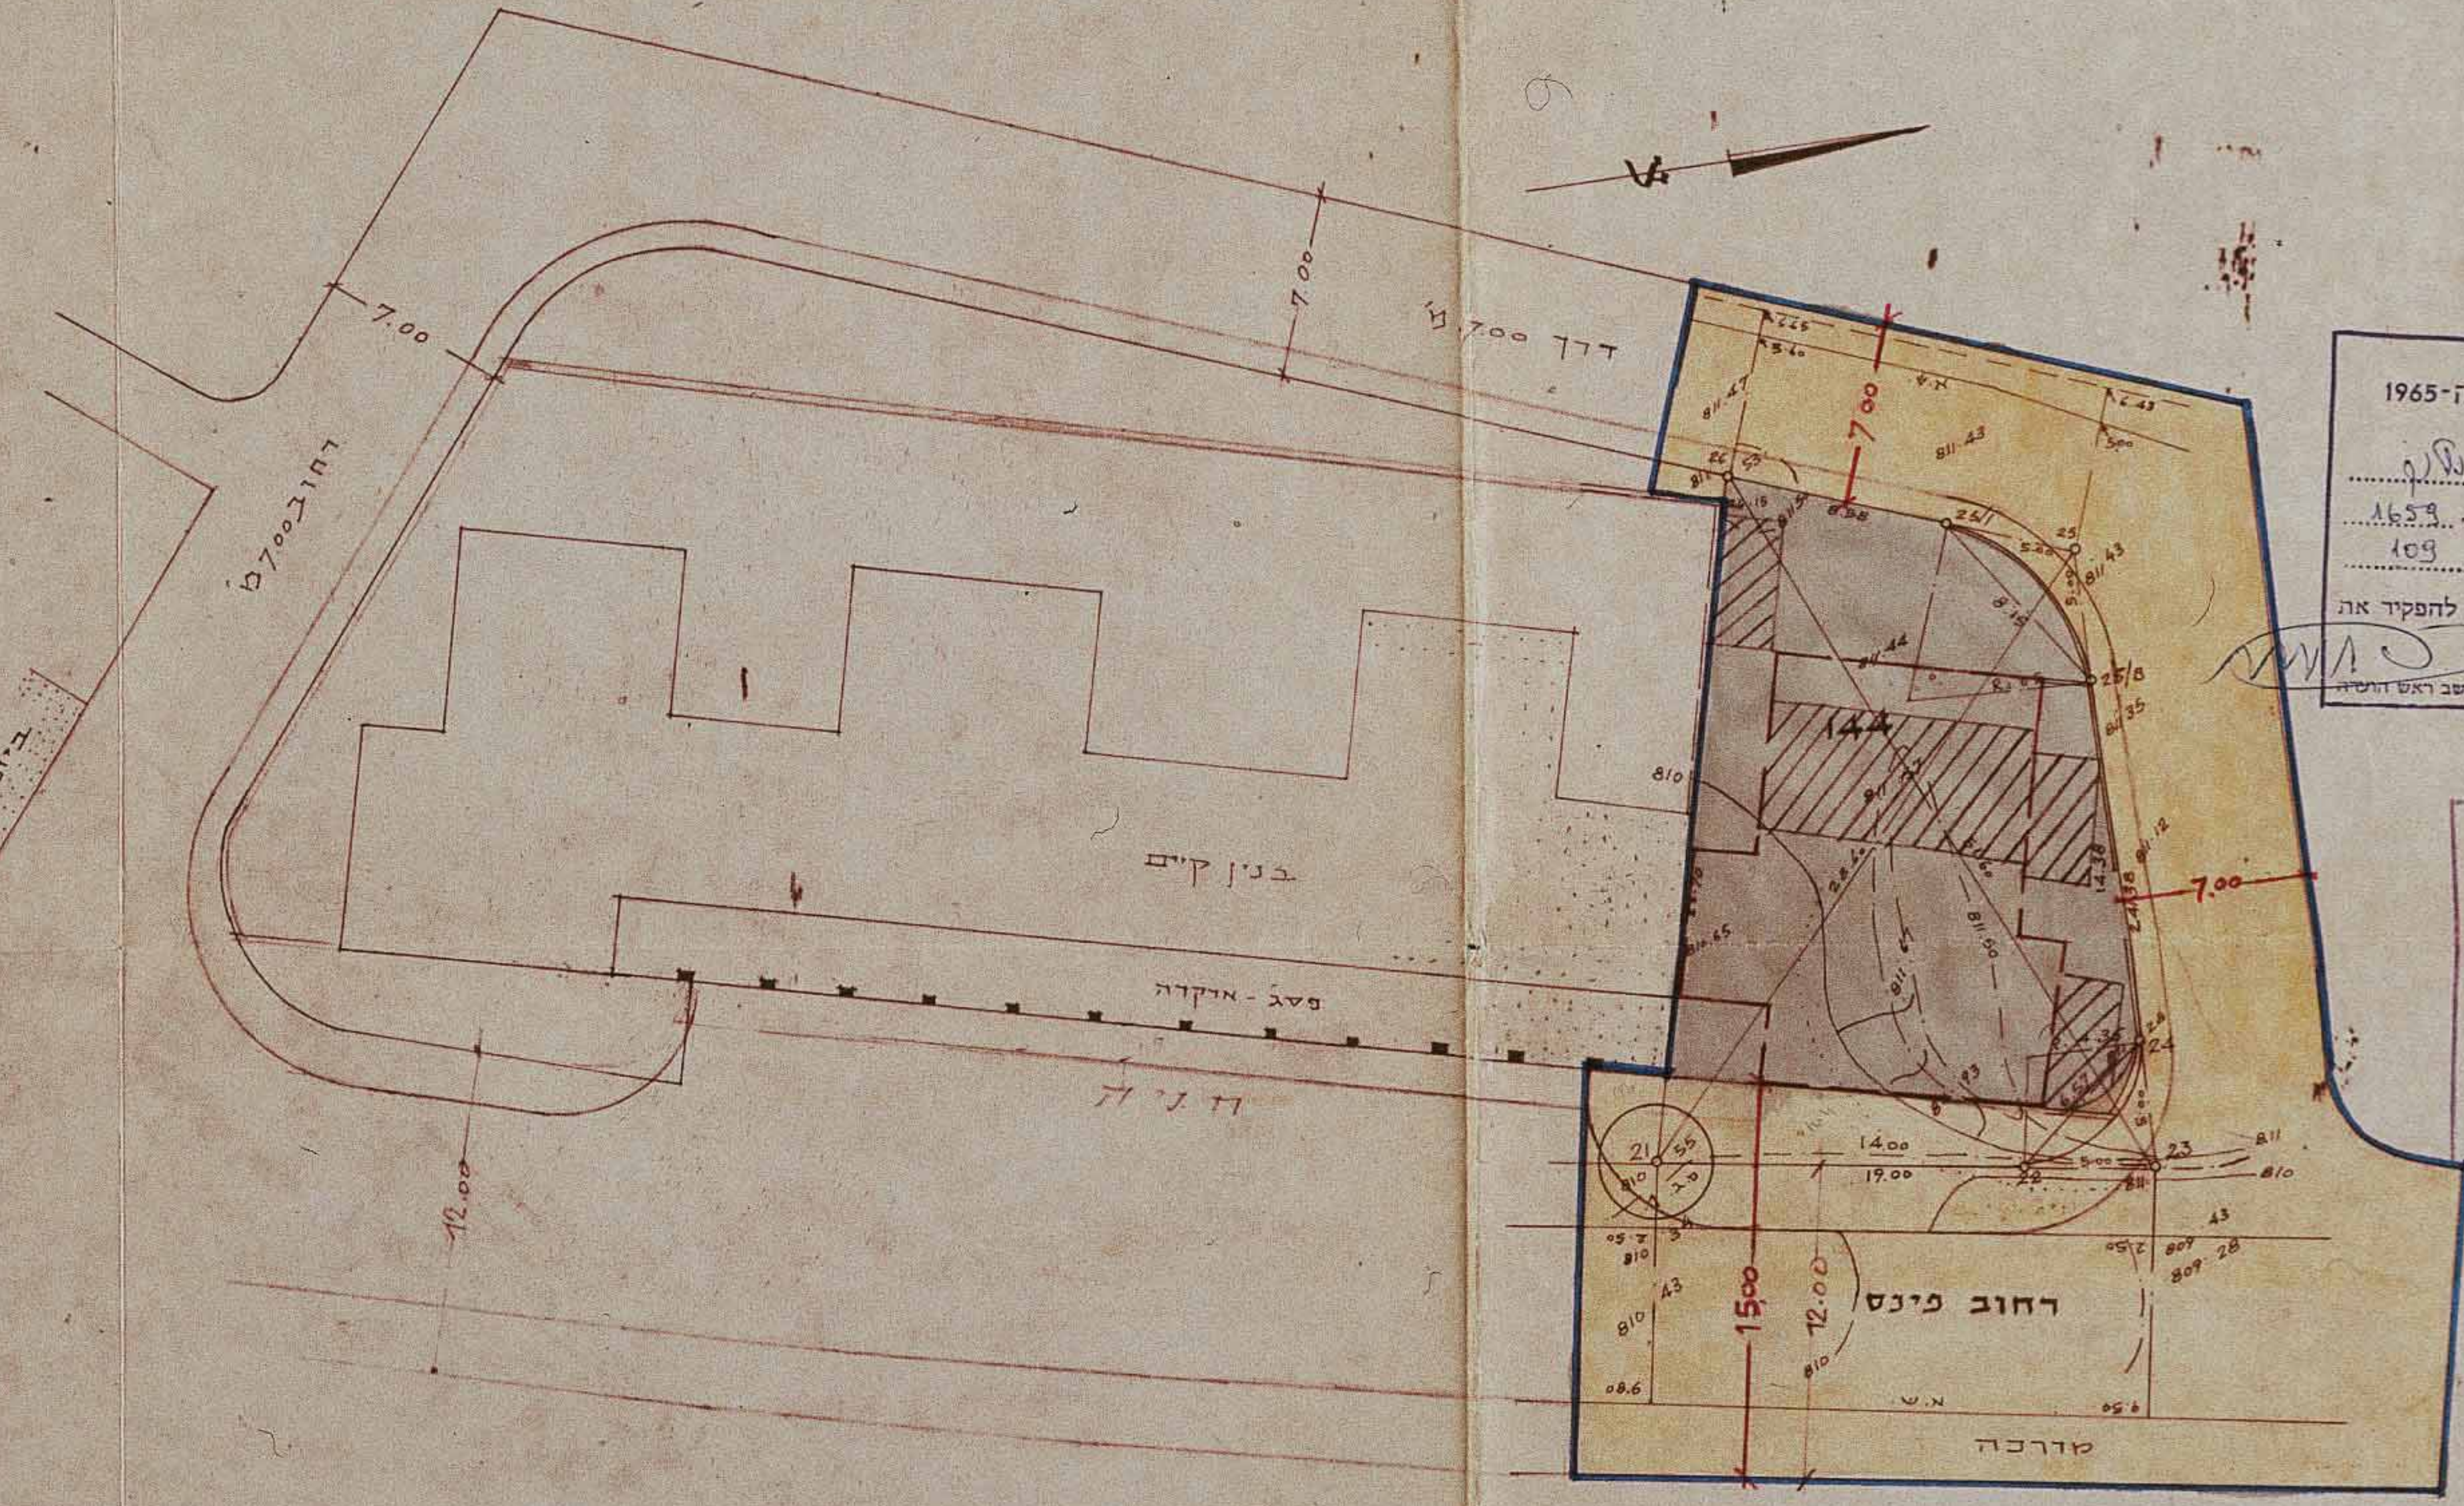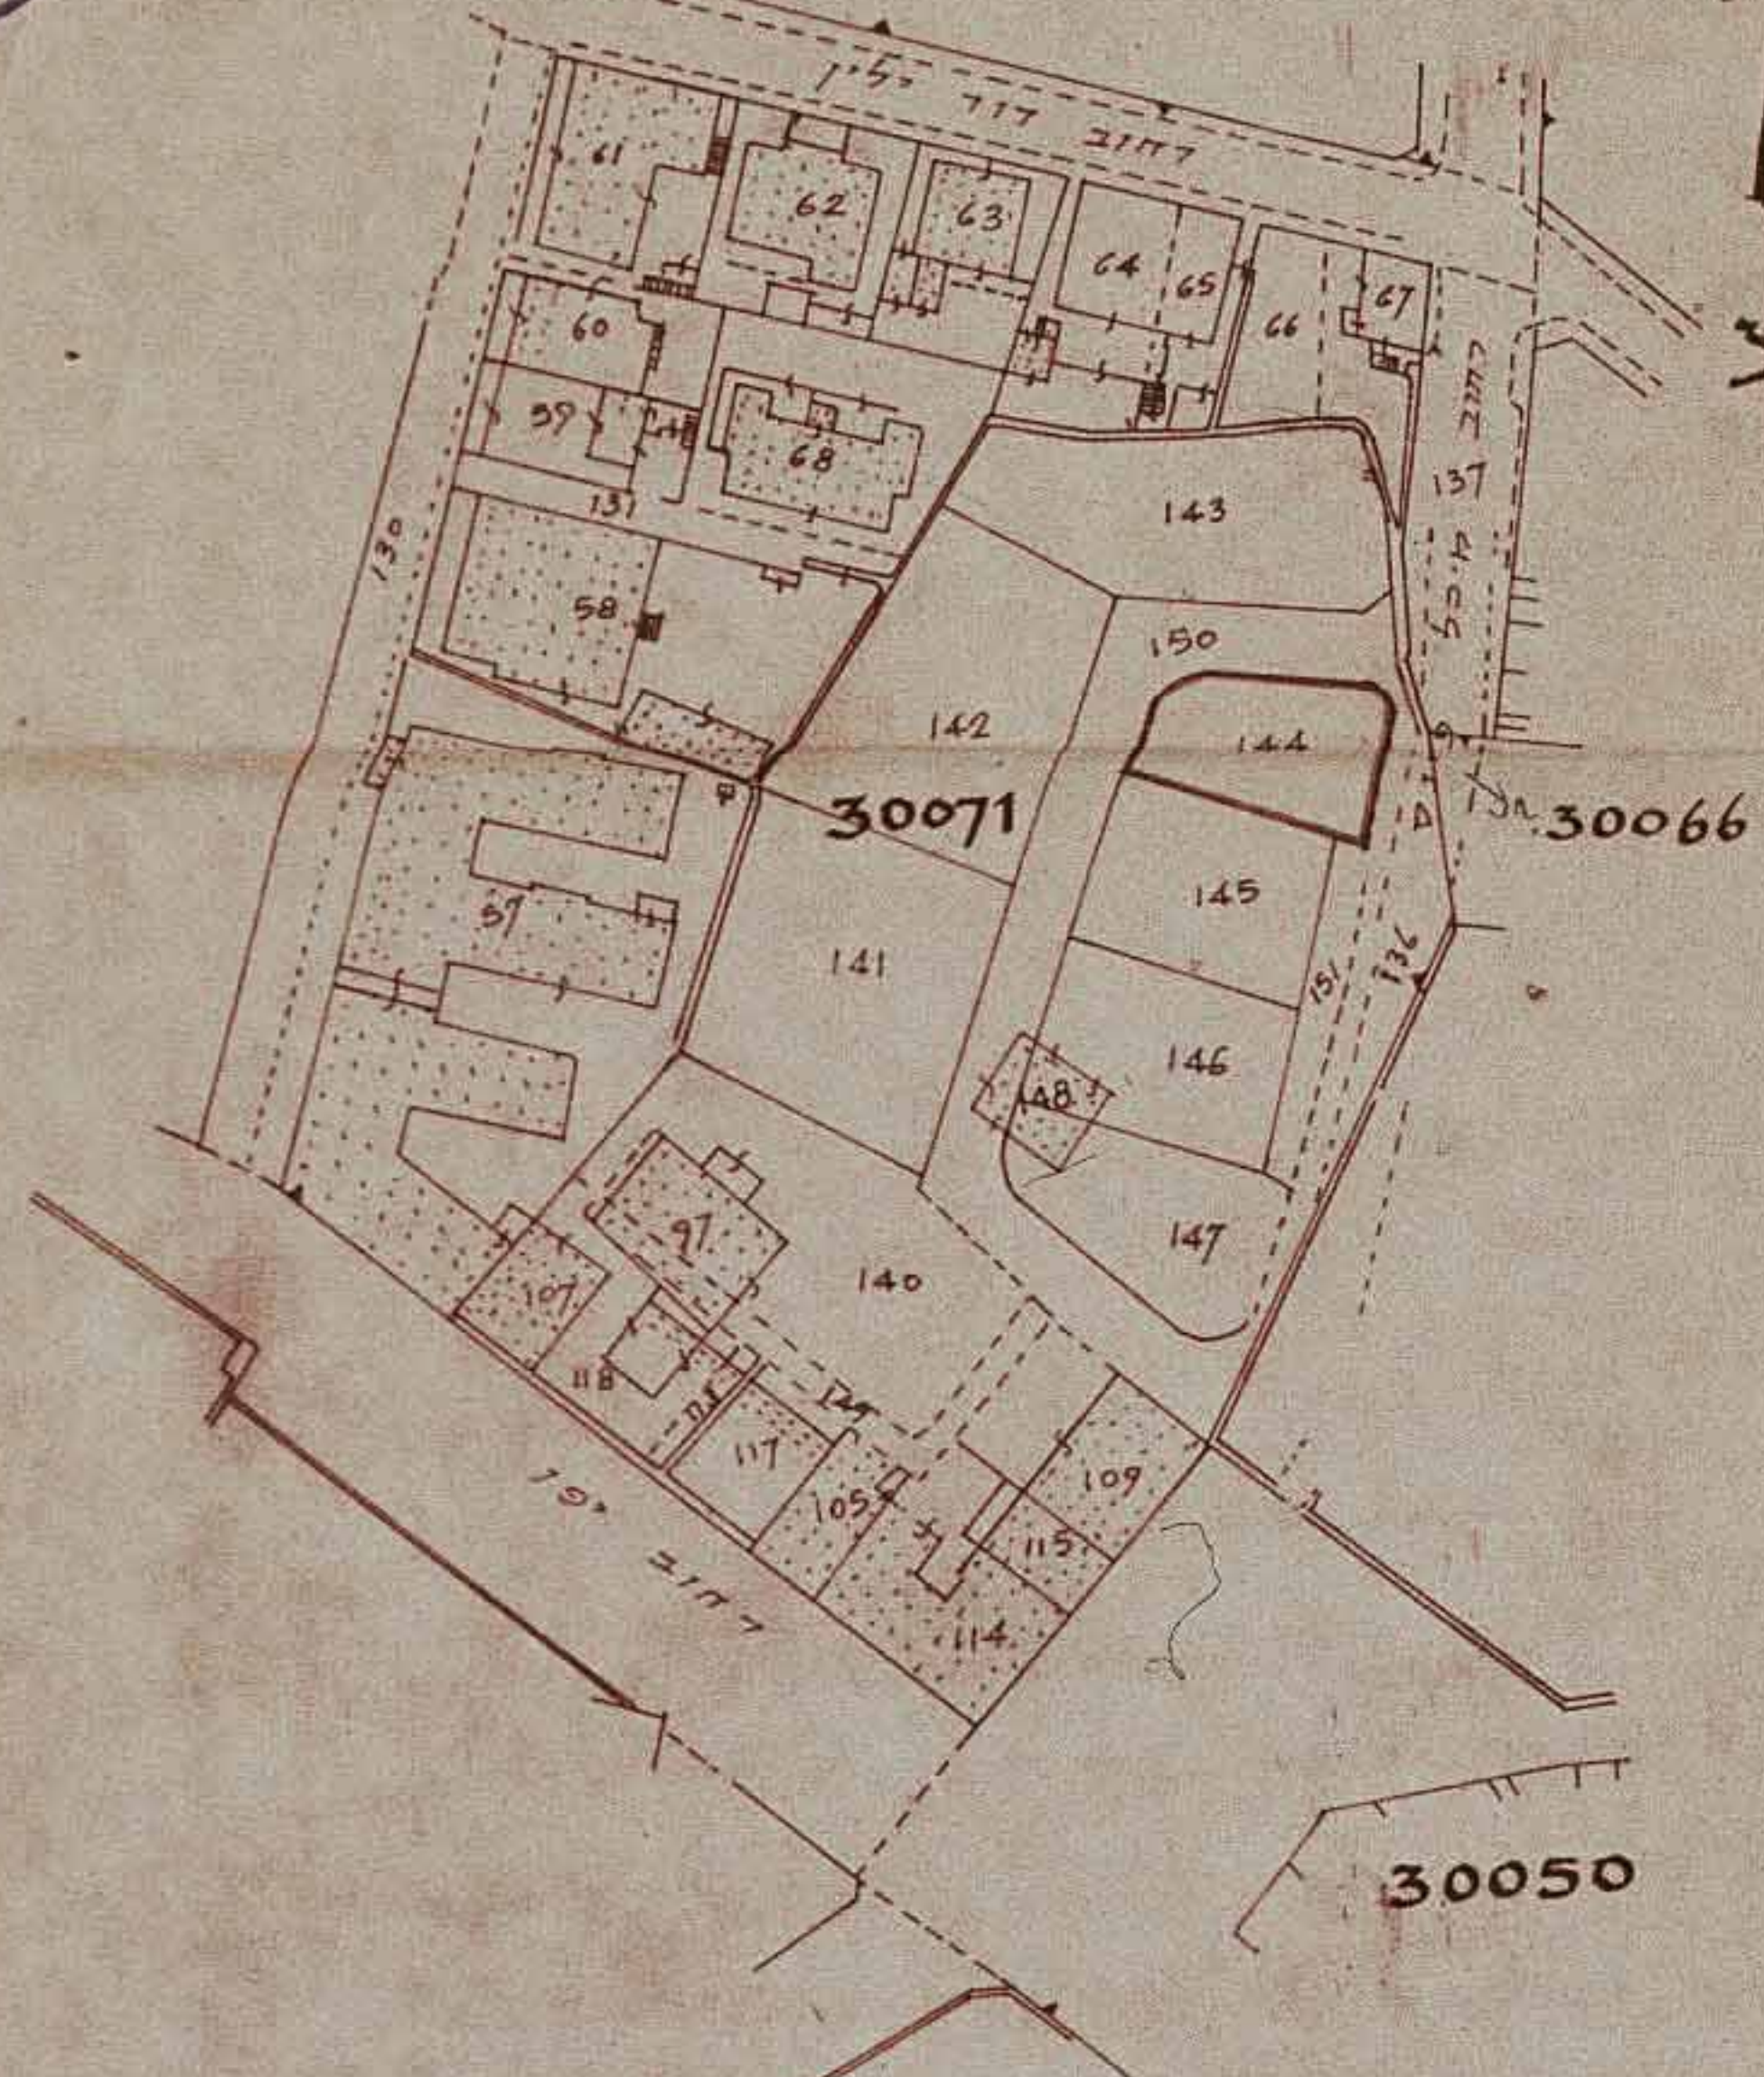

- מקרא:
- גבול התכנית
  - דרך קיימת או מאושרת
  - אזור מסחרי
  - בנין מוצע
  - שטח לחניה פרטית

חתימת בעל הקרקע: *[Signature]*

חתימת המתכנן: *[Signature]*  
ד"ר אלכסנדר פרידמן, עוזר

תאריך: 10.11.77

משרד הפנים  
הגבולות והבניה תשכ"ה-1965  
תוכנית מקומית מס' 1659  
מס' 1659  
מס' 109  
החליטה בשיבתה ה...  
החליטה להפקיד את  
התוכנית לעיל.  
יושב ראש הוועדה

משרד הפנים  
הבניה תשכ"ה-1965  
תוכנית מקומית מס' 1659  
מס' 1659  
מס' 109  
החליטה לתת תוקף  
לחתימתו לעיל.

ס.ג. 1 על בדבל מס' 21 = 810.55

הועדה המקומית לתכנון ולבניה  
ירושלים  
תכנית בנין ערים מס' 1659  
החליטה בשיבתה סיום 23.8.70  
לאשר את התכנית הנ"ל לפי התנאים  
המפורטים ברו"ח  
יושב ראש הוועדה

