לשכת התכנון המחוזית
משרד הפנים מחוז הדרום
10.04.2003
נתקבל

21 -11- 2002
התקבל

מחוז הדרום
מרחב תכנון מקומי אשקלון
תכנית בסמכות הועדה המקומית
עפ"י סעיף 62א(א)5 בתיקון 43 לחוק התכנון והבניה.

תכנית מפורטת מס' 4/מק/2102

המהווה שנוי

לתכניות מפורטות מס' 6/112/03/4

הר מירון 7 , ברנע, אשקלון

המחלקה לתכנון
תוקן עפ"י דרישות הועדה המקומית מתאריך 4/8/02
בדק: עמוס ריגין 11/12/02

מחוז	:	הדרום
נפה	:	אשקלון
מקום	:	אשקלון, רח' הר מירון 7, ברנע
גוש	:	1934
חלקה	:	חלק מחלקה 80
מגרש	:	43
שטח	:	398.00 מ"ר

הודעה על אישור תוכנית מס' 4/מק/2102
פורסמה בעיתון הארץ ביום 8.1.03
ובעיתון הצופה ביום 8.1.03
ובעיתון מקומי באנפרים ביום 10.1.03
ובילקוט פרסומים מס' 5157 ביום 10.2.03

היוזם	:	מינאי יגאל - ת.ז. 5773627-4 מינאי נדיה - ת.ז. 02211608-1 רח' הר מירון 7, ברנע, אשקלון
בעל הקרקע	:	שיכון עובדים.
המתכנן	:	אדריכל בן טובים, משרד רוני קיילח אדריכלות יזמות ובנין, מ.ר. 36815. המשביר 4, אשקלון. טל': 08-6750236 052-705461

מקרא :

גבול התכנית :
מס' דרך
קו בנין מינימלי
רוחב הדרך
קו בנין :

חתימת היוזם :
חתימת בעל הקרקע :
חתימת המתכנן :
חתימת הועדה המקומית :

ועדה מקומית אשקלון
אישור תכנית
הועדה המקומית החליטה לאשר את התכנית
4/12/02

מצב קיים ומוצע
ק.מ. 1:250

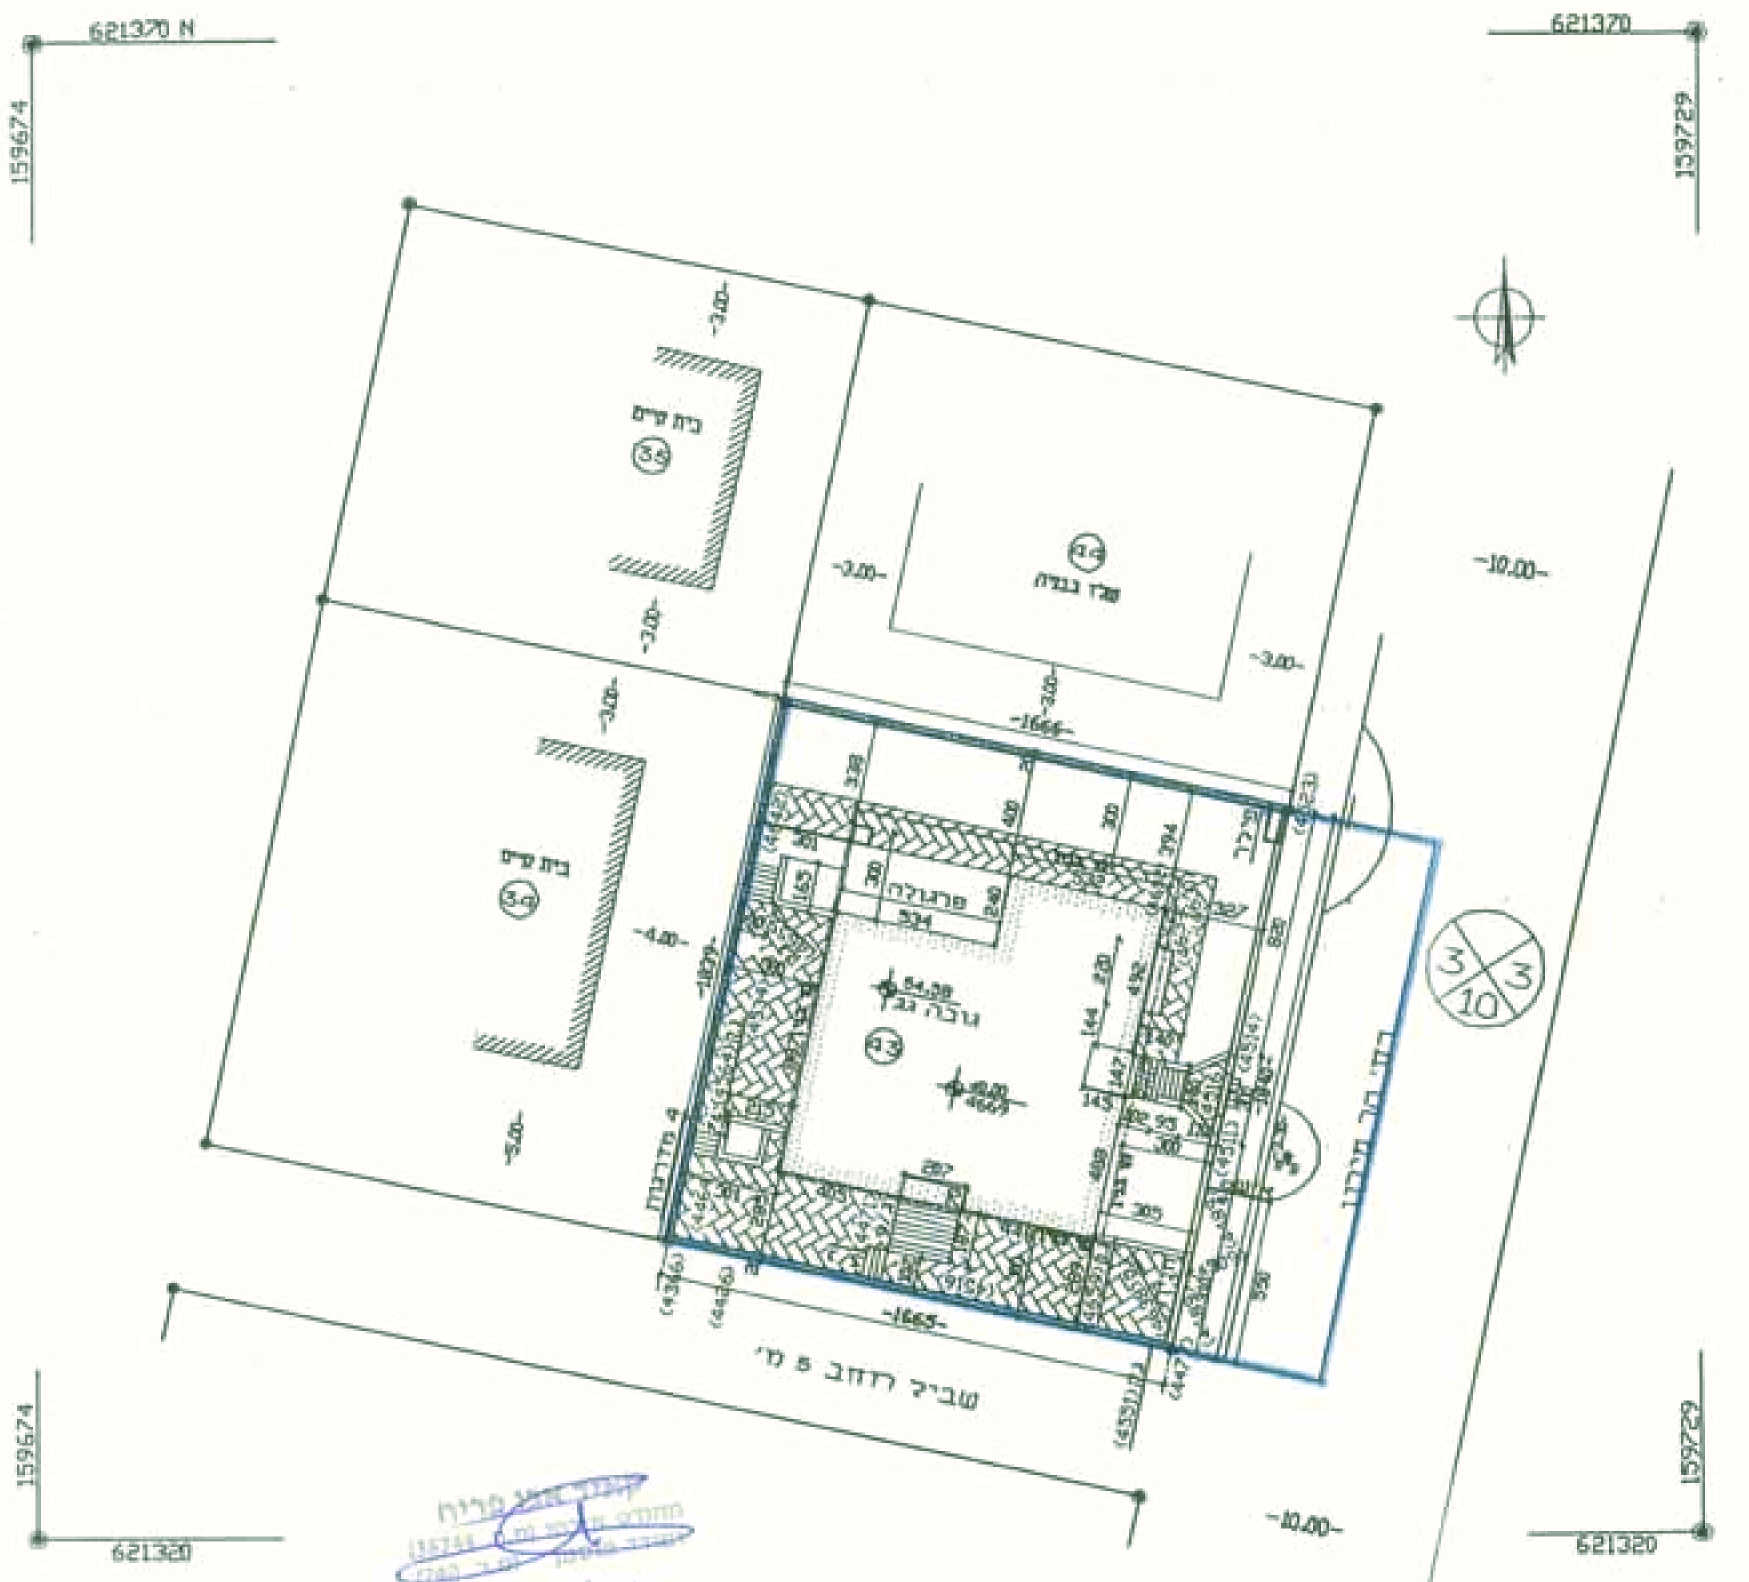

תרשים סביבה
ק.מ 1:2500

לא לצרכי רישום
תאריך 18/05/99