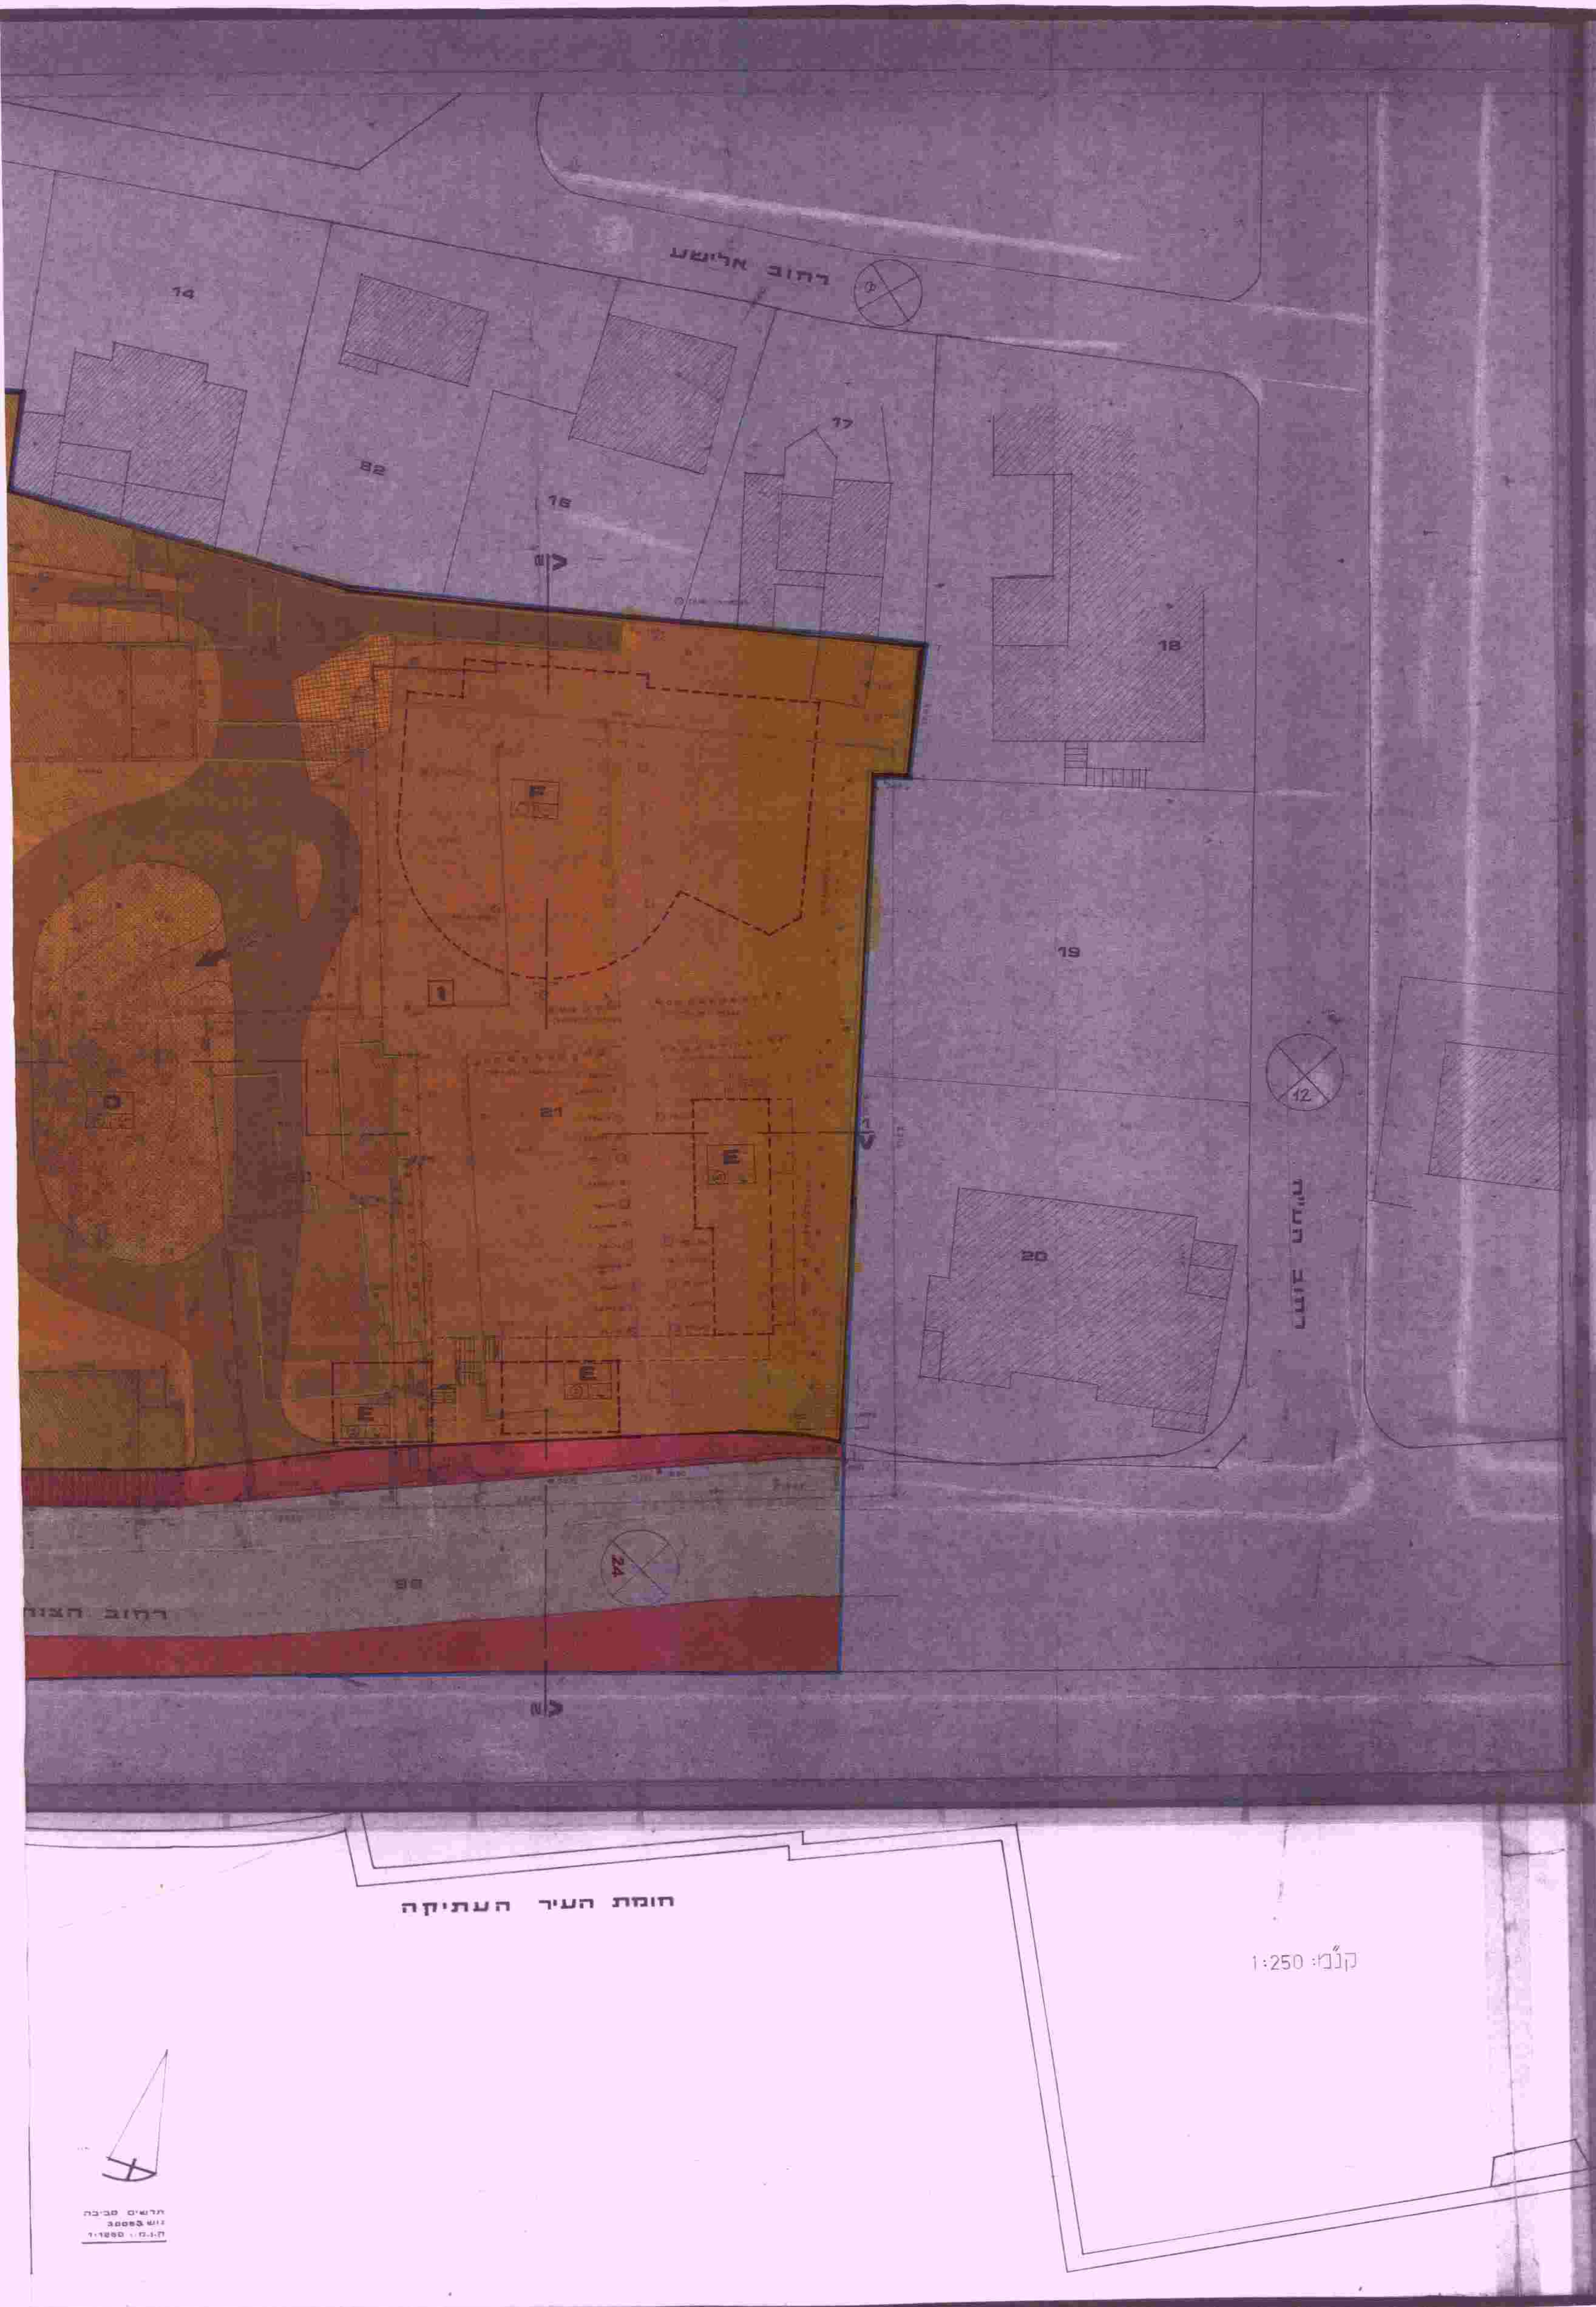

מרחב תכנון מקומי ירושלים

תשרית מצורף לתכנית מפורטת מס' 1971

ק. מ. 1:250

מקרא:

- גבול התכנית
- איזור בהקמות מיוחדים- מוסד פרטי
- בניינים קיימים
- בניינים מוצעים
- חניה פרטית
- דרך קיימת או מאושרת
- הרחבת דרך
- ארקדה
- גבול חלקה קיים
- גבול חלקה לבטול
- גבול חלקה חדש
- 23 מספר חלקה קיים
- 1 מספר חלקה חדשה
- בניינים או מבנים להריסה
- סימון הבניינים
- A מושלם במטרים של הבנין
- מספר קומות
- דרך פרטית
- ה תת קרקעית

טבלת שטחי קרקע ויעודם בתכנית

מספר החלקה	שטחים במ"ר לערך	מוסד יעודי במ"ר	דרך במ"ר
21	[illegible]	[illegible]	[illegible]
22	[illegible]	996.5	97.5
23	[illegible]	8424.5	222.5
3	58.5	58.5	—
4	52.5	52.5	—
5	54.5	54.5	—
6	49.0	49.0	—
7	[illegible]	[illegible]	—
8	[illegible]	[illegible]	
99 חלק מחלקה	[illegible]		[illegible]

טבלת שטחי הבניה בתכנית

סימן המבנה	השימוש	שטח רצפה קיים בכל הקומות במ"ר	סה"כ שטחי רצפה במ"ר	שטחי רצפה חניונים במ"ר	
A	אכסניה	[illegible]	[illegible]	—	
	חומה מעוגלת	[illegible]		—	
B	חנויות	281.00	281.00	—	
C	[illegible]	[illegible]	[illegible]	—	
D	[illegible]	—	—	[illegible]	
E	[illegible]	—	—	4,600.00	
F	[illegible]	—	—	[illegible]	
סה"כ	—	—	[illegible]	[illegible]	14,658.50

טבלת החניות

מס' מקומות חניה	מיקום
43	[illegible]
3	[illegible]
2	[illegible]
60	[illegible]

חתימת בעל הקרקע

חתימת יזם התכנית

חתימת עורך התכנית

אשורים

תכנית זהה לתכנית המאושרת

715