


מרחב תכנון מקומי ירושלים
 תשריט מצורף לתכנית תכנון עיר מס' 1891 לחלוקה חדשה
 שינוי מס' 52 שנת 1972 לתכנית מתאר ירושלים מס' 62
 אחד וחלוקה מחדש בגושים 30019, 30018 לאחר הפרדת שלחים
 לערבי צבוק, בטול דרך מאושרת וקביעת קווי בנין בשל חגנניה

קנה מידה 1:1250

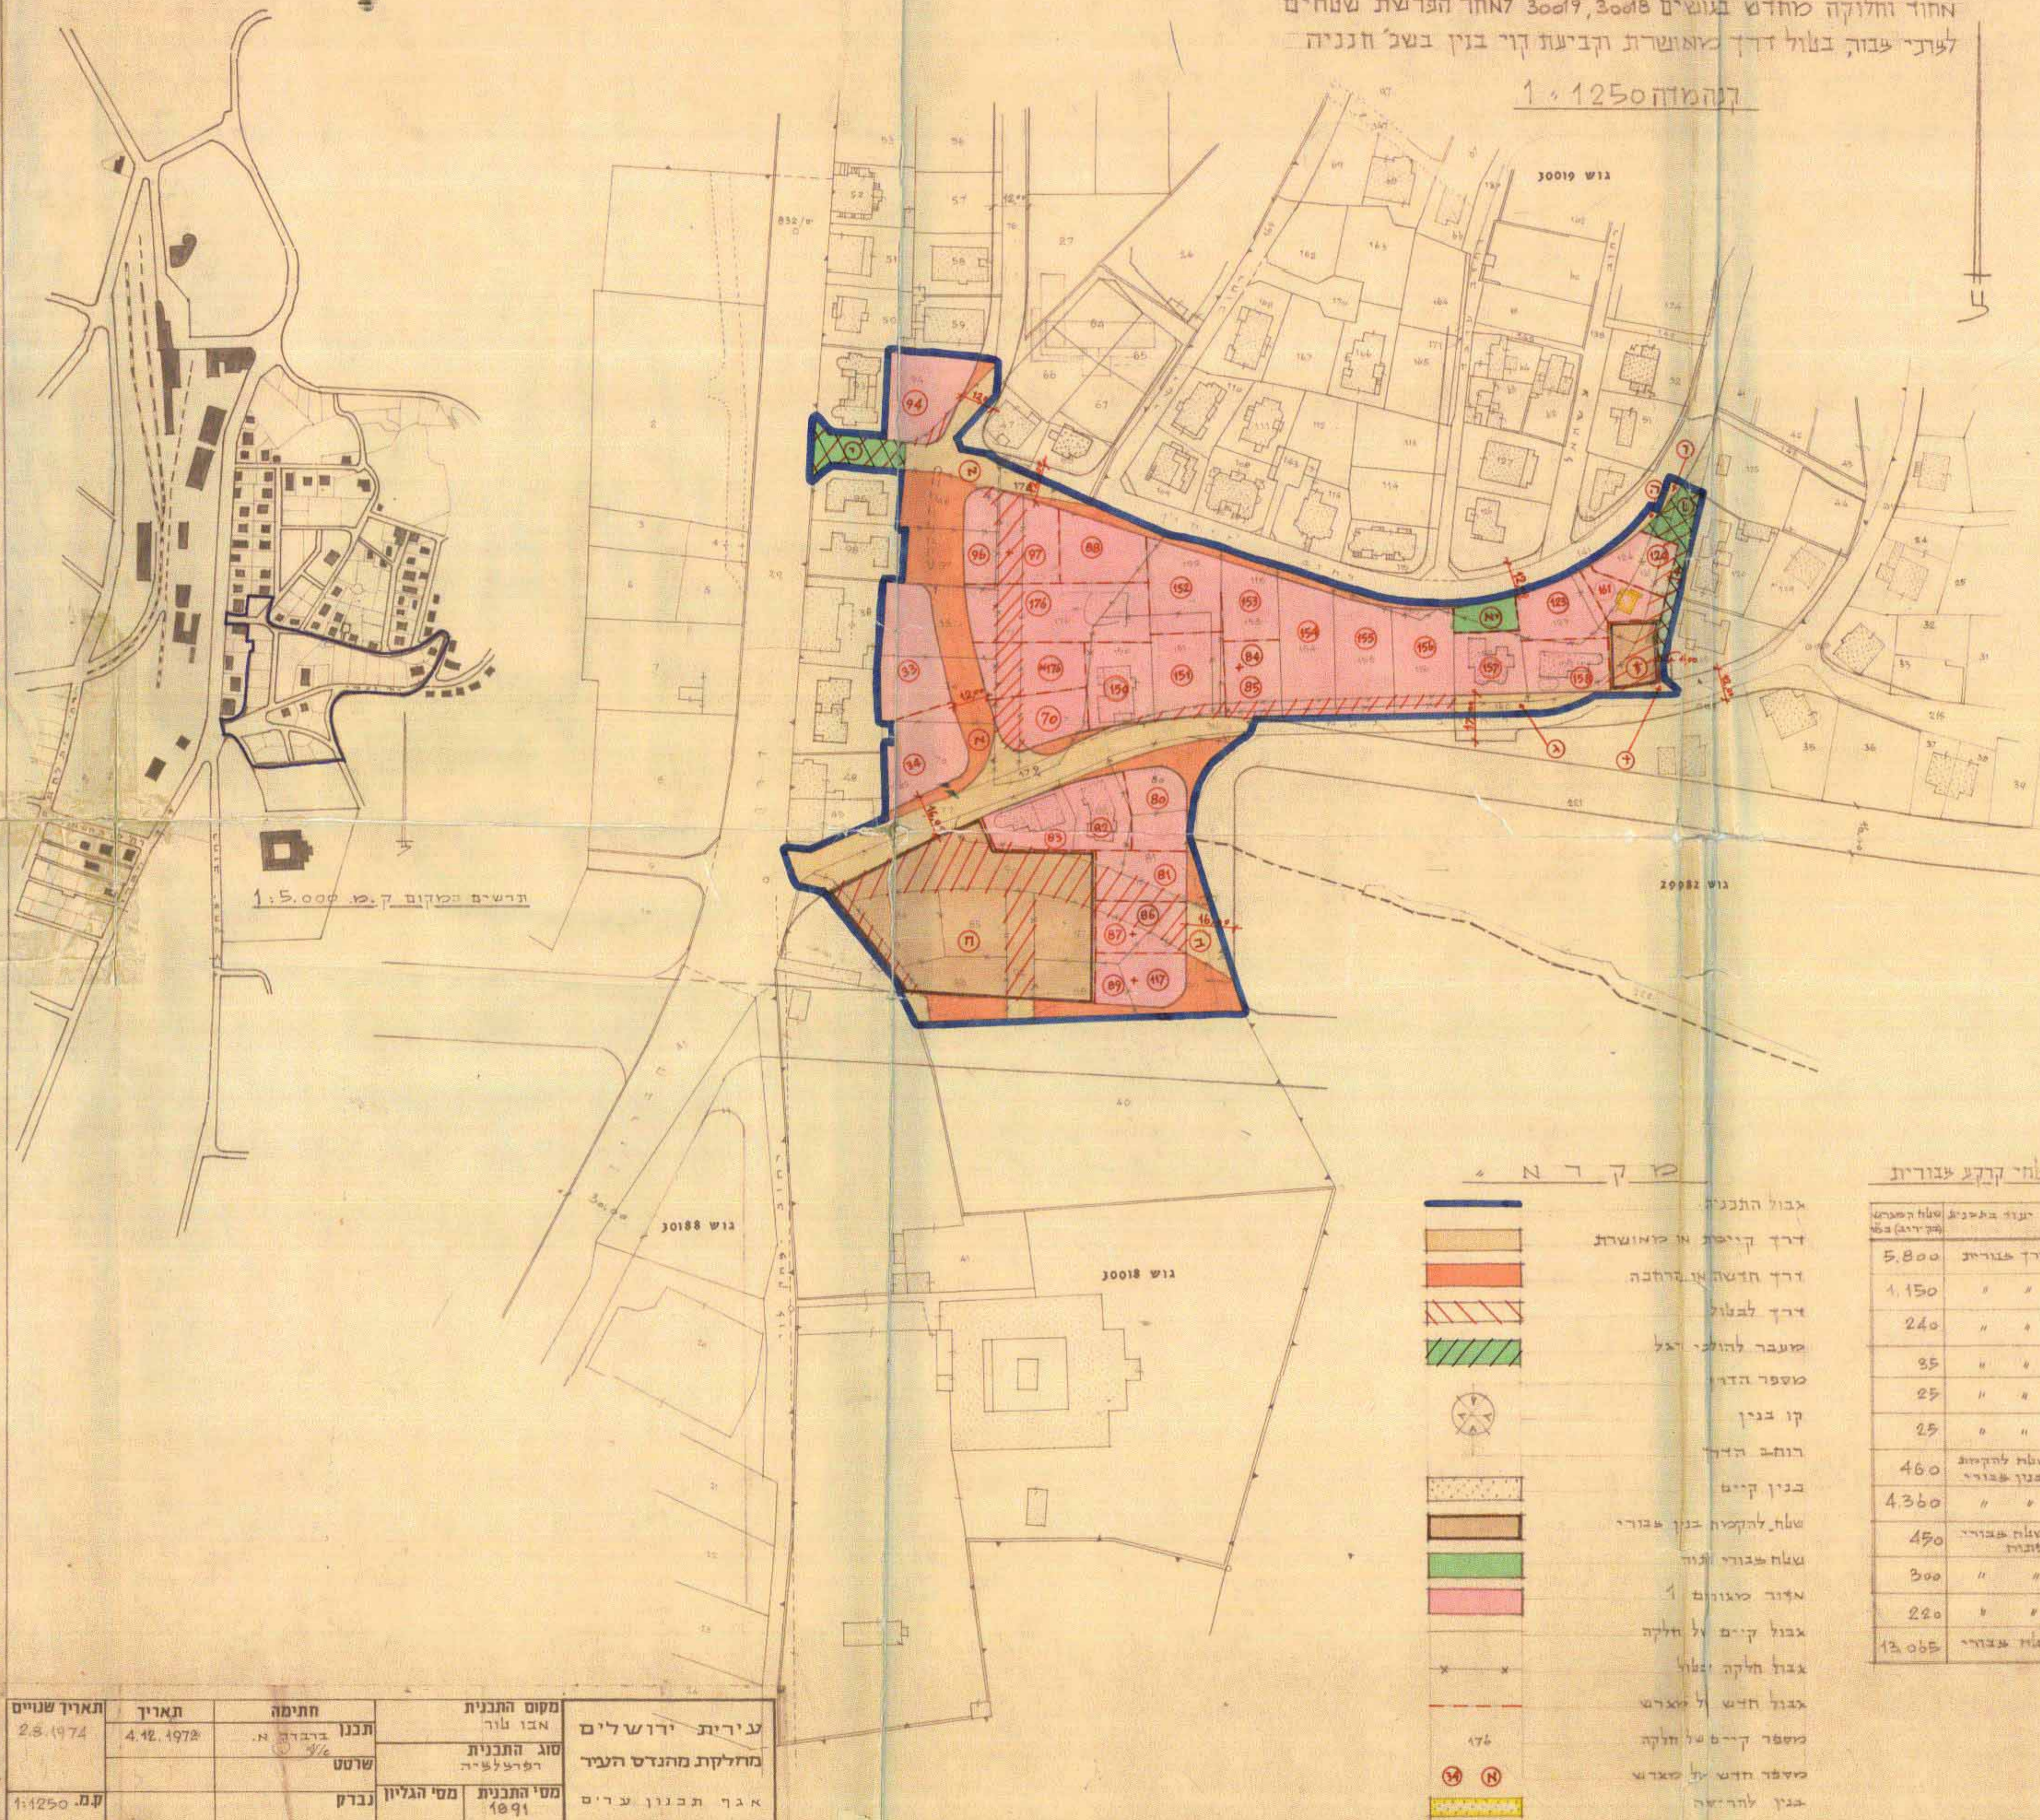

מקור

[Blue line]	גבול התכנית
[Orange line]	דרך קיימת או מאושרת
[Red line]	דרך חדשה או הרחבה
[Hatched line]	דרך לבטול
[Green hatched line]	מעבר להולכי רגל
[Circle with X]	מספר הדג
[Circle with N]	קו בנין
[Circle with 1]	הותב הדג
[Circle with 2]	בנין קיים
[Circle with 3]	שטח להקמת בנין עבורי
[Circle with 4]	שטח עבורי לתוכן
[Circle with 5]	מקור מגורים 1
[Circle with 6]	גבול קיים של חלקה
[Circle with 7]	גבול חלקה ישן
[Circle with 8]	גבול חדש של חלקה
[Circle with 9]	מספר קיים של חלקה
[Circle with 10]	מספר חדש של חלקה
[Circle with 11]	בנין לתראש

טבלת שטחי קרקע צבורית

מספר	יגוד בלשון	שטח צבורי
1	דרך צבורית	5,800
2	" "	1,150
3	" "	240
4	" "	95
5	" "	25
6	" "	25
7	שטח להקמת בנין עבורי	460
8	" "	4,360
9	שטח עבורי לתוכן	490
10	" "	300
11	" "	220
12	שטח צבורי	12,065

טבלת שטחי קרקע

מספר גוש	מספר חלקה	שטח חלקה ב'מ"ר	הורדה		שטח חלקה ב'מ"ר	מספר חלקה	מספר גוש
			ב'מ"ר	%			
30018	33	920			808	33	30018
	34	750			622	34	"
	35	610			516	35	"
	36	1,348			2,579	176	30019
		666					
		4,247	22	1,198	5,445		צ"ה
30018	37	575			518	80	30018
	38	570			543	81	"
	39	540			651	84	"
	40				608	85	"
	41	570			571	86	"
	42	570			741	87	"
	43	560			625	88	"
	44	585			742	89	"
	45				59	117	30019
	46	735			749	151	"
	47	730			856	152	"
	48	500			1,029	153	"
	49	871			892	154	"
	50	785			743	155	"
51	785			663	156	"	
52	520			629	157	"	
53	520			601	158	"	
		8,966	22	2,530	11,496		צ"ה
30018	54	460			196	83	30018
	55	710			791	94	"
		1,170	22	330	1,500		צ"ה
30018	56				602	96	30018
	57				647	97	"
		955	22	275	1,249		צ"ה
30019	58	484			503	22	30019
	59	486			505	22	30019
	60	347			361	22	30019
	61	665			692	22	30019
30019	62	254			254	22	30019
	63	254			254	22	30019
		17,674	22	4,985	22,659		צ"ה השטח פרטי
30018	64				1,120	77	30018
	65				280	79	"
	66				2,475	90	"
	67				31	91	"
	68				490	92	"
	69				844	99	"
	70				1,244	144	30019
	71				37	169	"
	72				477	160	"
	73				896	177	"
	74				100	178	"
				126	179	"	
		8,080		8,080			שטח ערביית יום
		15,065		30,739			שטח התכנית

מס' התכנית 1891	מס' הגליון נברק	תאריך שניים 2.5.1974	תאריך 4.12.1972	חתימה ד"ר א. שרעט	מקום התכנית אבו טור	מס' תכנון 1891	מס' תכנון 1891	מס' תכנון 1891	מס' תכנון 1891	מס' תכנון 1891	מס' תכנון 1891
-----------------	-----------------	----------------------	-----------------	-------------------	---------------------	----------------	----------------	----------------	----------------	----------------	----------------

תשריט מתאר ירושלים מס' 62
 1891
 4.12.1972
 חתימה: ד"ר א. שרעט
 מקום התכנית: אבו טור
 מס' התכנית: 1891
 מס' הגליון: נברק
 תאריך שניים: 2.5.1974
 תאריך: 4.12.1972