משרד הפנים
לשכת התכנון - מחוז ירושלים
14 -03- 2001
נתקבל
תיק מס'

מחוז ירושלים
מרחב תכנון מקומי ירושלים

תכנית מס' : 6467
שינוי מס' 4/98 לתכניות 911 ו-911א .
(שינוי תכנית מתאר מקומית)

תשריט

קנ"מ 1:250

תרשים הסביבה
קנ"מ 1:5000

משרד הפנים מחוז ירושלים
אישור תכנית מס' 6467
הועדה המחוזית החליטה לאשר את התכנית
בישיבה מס' 2101 ביום 28.1.01
סמנכ"ל תכנון
יו"ר הועדה

קנר משה ת.ז. 74118639
שחר 20 ירושלים
טל' 02-6510201

ד"ר אל פלג אורלי - ת.ז. 5367575
שחר 20 ירושלים
טל': 02-6535460

ליואי רם - ת.ז. 153611
שחר 20 ירושלים
טל': 02-6517168

גרוס מנחם - ת.ז. 6783168
שחר 20 ירושלים
טל' 02-6524388

הראל איתן - ת.ז. 93006
שחר 20 ירושלים
טל': 02-6513258

סכס אלכסנדר - ת.ז. 1379566
שחר 20 ירושלים
טל': 02-6535205

חתימות בעלי הקרקע

חתימות מגישי התכנית

חתימת המתכנן

גרוס מנחם אדריכל (ת"ז: 6783168)
ת.ד. 3825 ירושלים טל: 02-6521555

גרוס מנחם
אדריכל ומתכנן ערים
ת.ד. 3825 מיקוד 91038
ירושלים טל. 02-6521555

תאריך: 12.03.01

מצב מאושר עפ"י תכניות מס' 911, 911א ו- 1354

מס' סדורי: י.ס./145/98

מחוז	ירושלים
נפה	ירושלים
עיר	ירושלים
מקום	רח' שחר 20
גוש	30147 חלקה 40
הוכן עבור	
שטח החלקה	1.030 ד.מ.

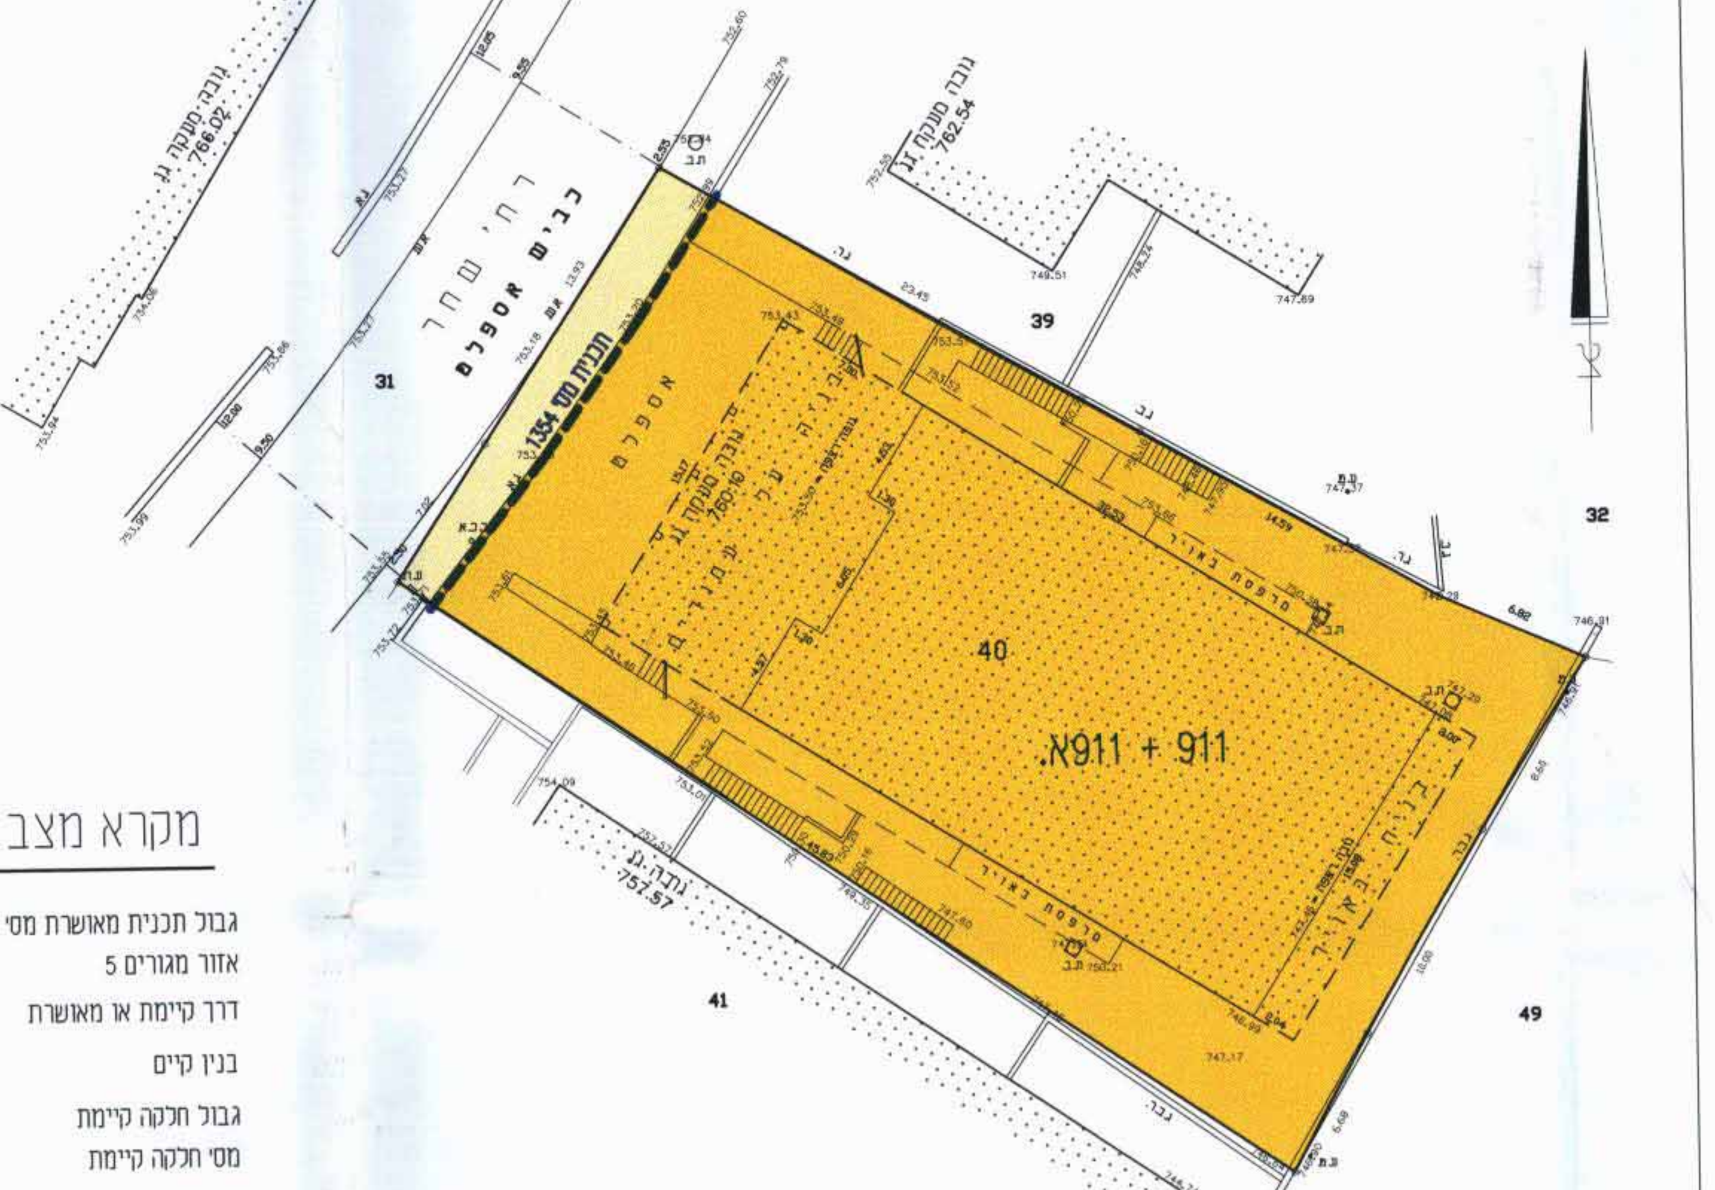

מקרא מצב מאושר

- גבול תכנית מאושרת מס' 1354
- אזור מגורים 5
- דרך קיימת או מאושרת
- בנין קיים
- גבול חלקה קיימת
- 40 — מסי חלקה קיימת

לא לצרכי רישום
יעקב סומך מודד מוסמך, מס' רשיון 322
רח' מקוה ישראל 10, ירושלים, טל' 02-5816642

מצב חדש

מס' סדורי: י.ס./145/98

מחוז	ירושלים
נפה	ירושלים
עיר	ירושלים
מקום	רח' שחר 20
גוש	30147 חלקה 40
הוכן עבור	
שטח החלקה	1.030 ד.מ.

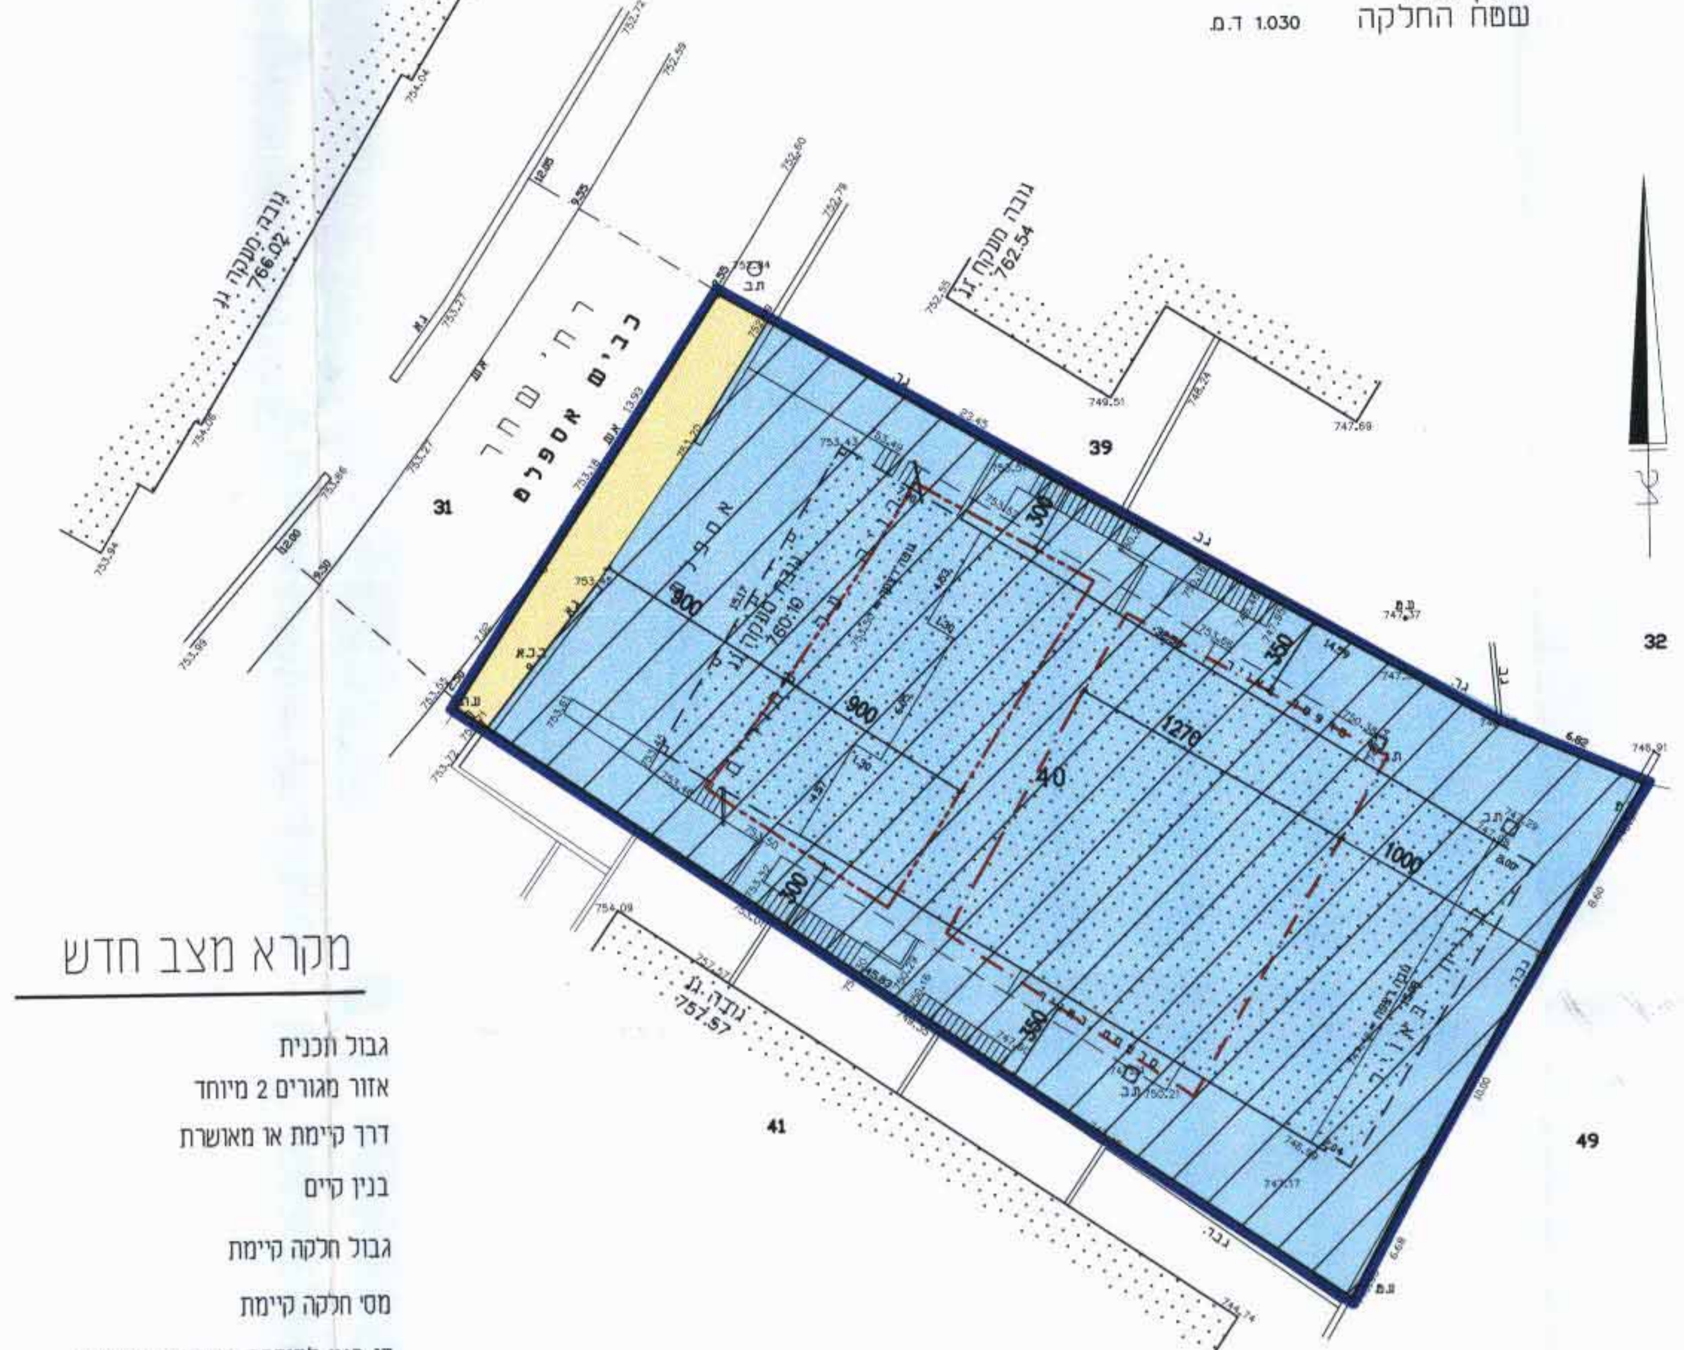

מקרא מצב חדש

- גבול תכנית
- אזור מגורים 2 מיוחד
- דרך קיימת או מאושרת
- בנין קיים
- גבול חלקה קיימת
- 40 — מסי חלקה קיימת
- קו בנין לתוספת בניה תת קרקעית
- קו בנין לתוספת קומה

לא לצרכי רישום
יעקב סומך מודד מוסמך, מס' רשיון 322
רח' מקוה ישראל 10, ירושלים, טל' 02-5816642
12.3.01