

מס' סדורי מ.מ. 76/294
מס' רשום א. 76/448

מחוז: ירושלים
נפה: ירושלים
עיר או כפר: ירושלים
שכונה או מקום: הבוכרים 1 רח' זאב (25)
גוש מס' 50005 חלקה מס' 405
תכנית הוכנה עבור: בית כנסת מוסיוף




פרחב תכנון מקומי ירושלים

תשריט מצורף לתכנית מס' 2458

שינוי מס' 45/78 לתכנית המתאר המקומית לירושלים
שינוי מס' 3/78 לתכנית מס' 1358 לירושלים.

השטח 2940 מ"ר

ק.מ. 1:250

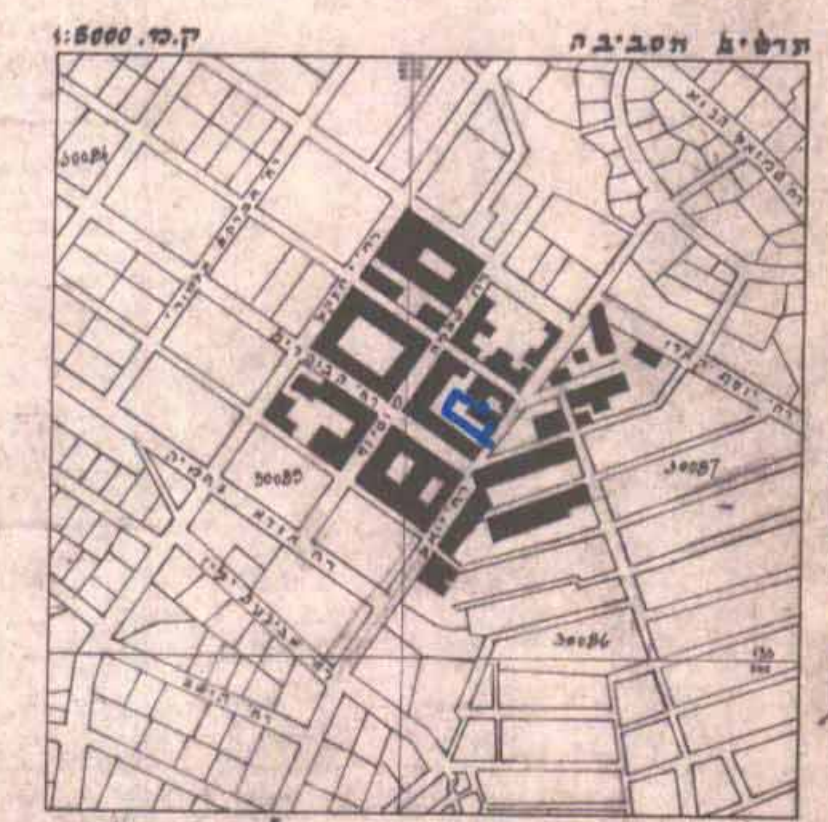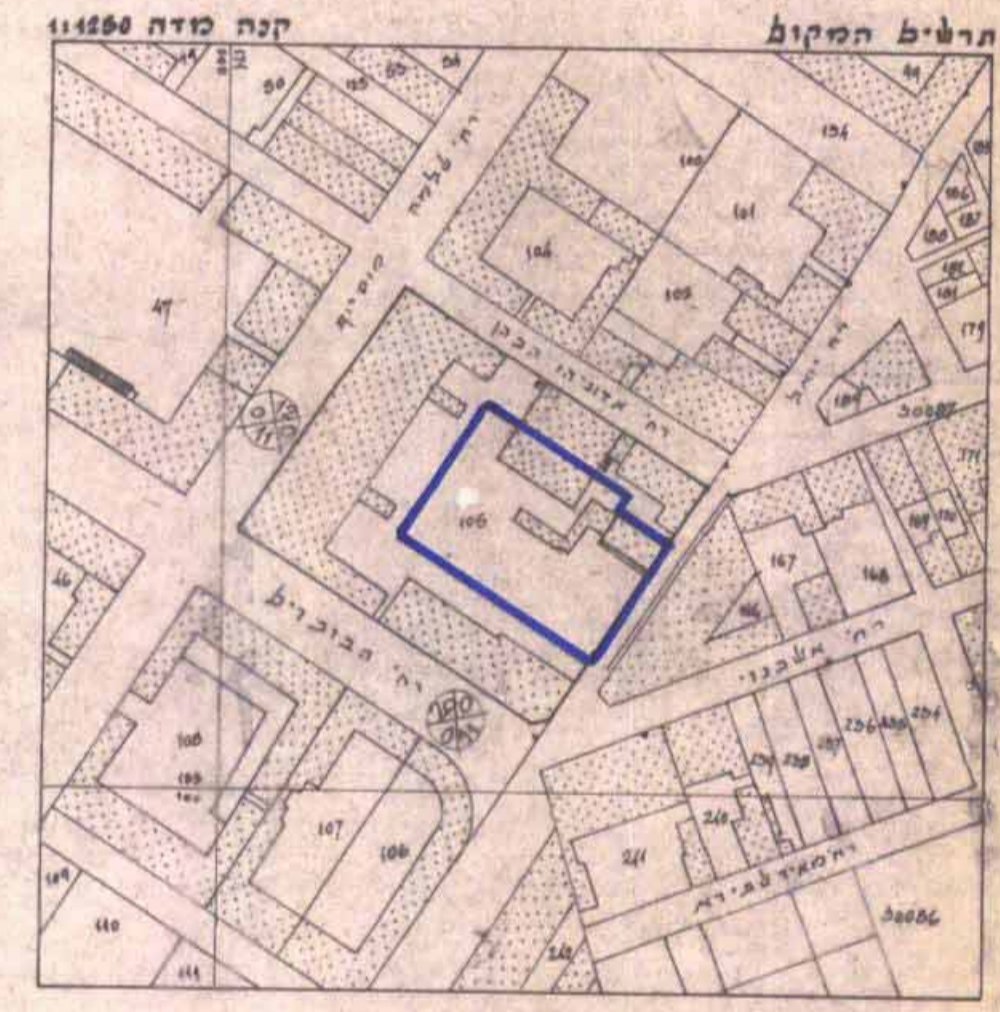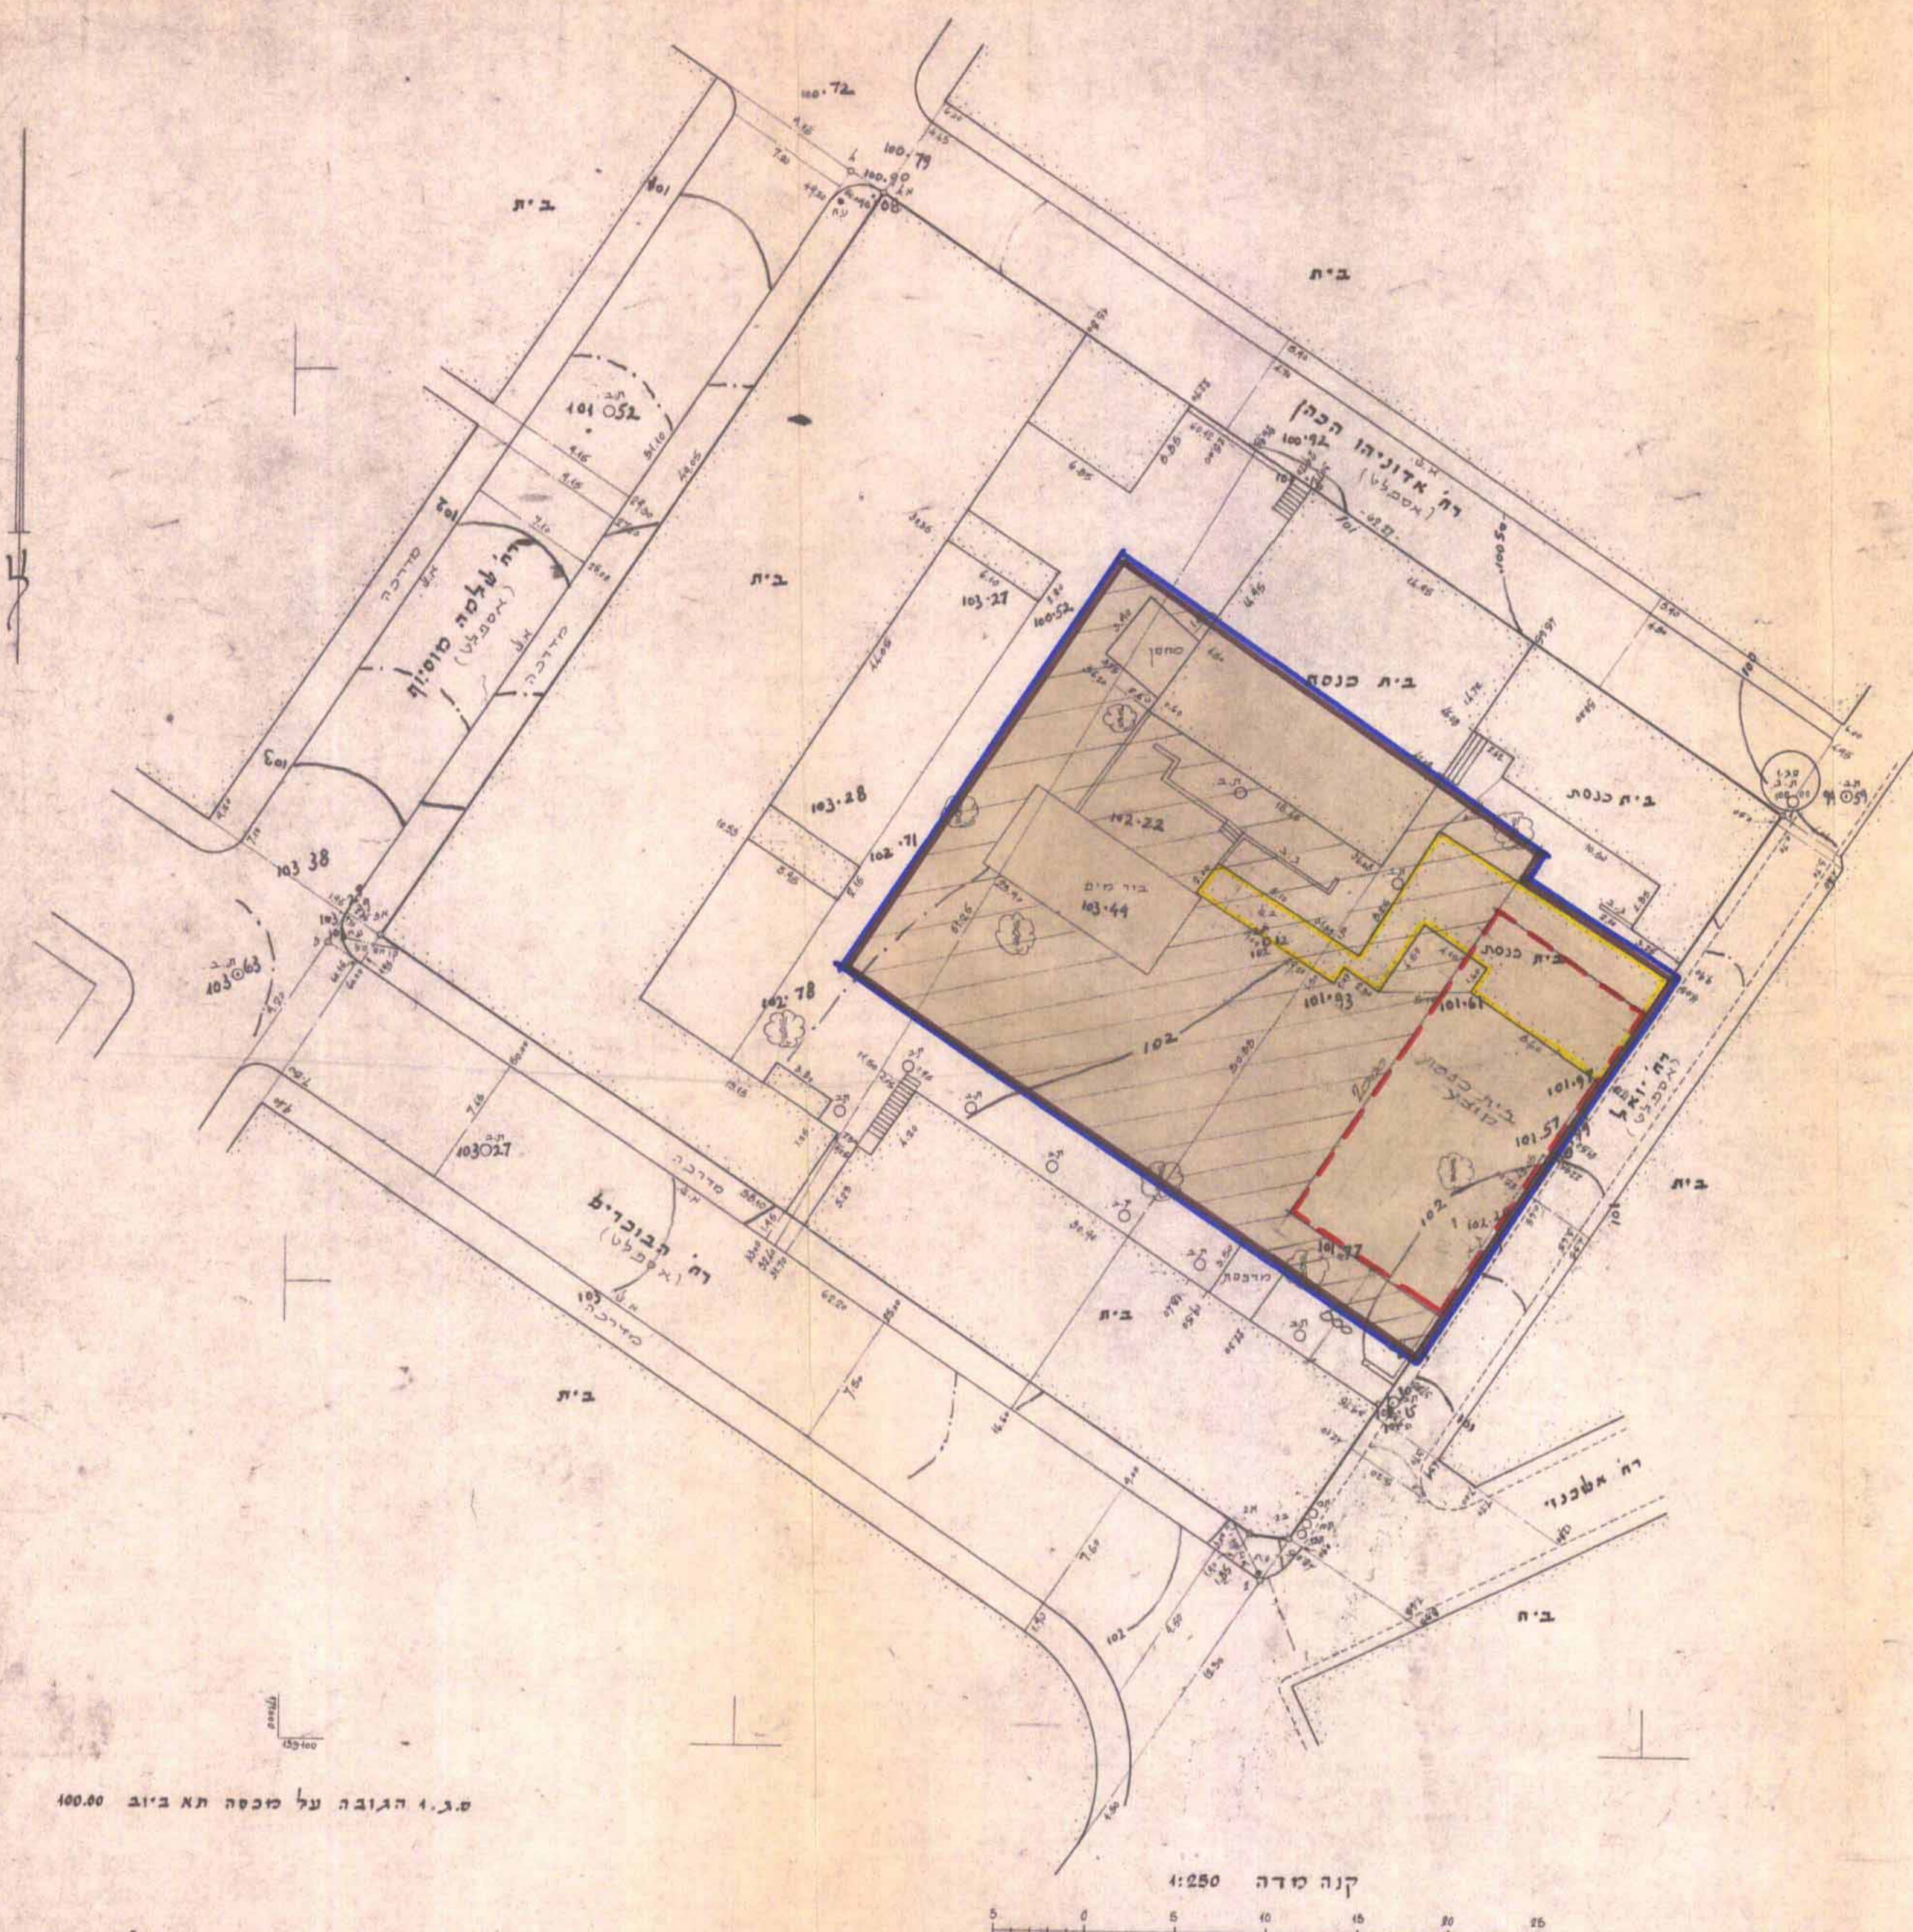

משרד הפנים מחוז ירושלים
חוק התכנון והבניה תשכ"ח-1968
אשרור תכנית
הועדה התכנונית להכנת ולבנות
החליטה בשיבתה מיום 20.9.79
לאשר תכנית זו שסמורה
כסמיל תכנון
יו"ר הועדה

- מקרא
- גבול התכנית
 - שטח לבנין ציבורי
 - חצר
 - בנין קיים
 - בנין קיים להריסה
 - בנין מוצע

משרד הפנים מחוז ירושלים
חוק התכנון והבניה תשכ"ח-1968
הפקדת התכנית
הועדה התכנונית להכנת ולבנות
החליטה בשיבתה מיום 20.9.79
לאשר תכנית זו שסמורה
כסמיל תכנון
יו"ר הועדה

הועדה המקומית לתכנון ולבניה
ירושלים
תכנית חנון עיר מס' 2458
החליטה בשיבתה מיום 8.10.78
להאגיד על אשרור תכנית זו להפקדה
לפי החוקים הכלולים בדרך
יו"ר הועדה

חתימת בעל הקרקע: *י. חוסיין*
עם, כתובת, ת.צ. 25, רח' שטראוס, 0085702

חתימת היועץ: *כתי כנסת מוסאיוף*
עם, כתובת, ת.צ. 26, רח' אמרי, 198712

חתימת המתכנן: *י. חוסיין*
עם, כתובת, ת.צ. 23, רח' בן-יהודה, 197187

תאריך: 18.3.79

ס.ג. 1 הגובה על מכסה תא ביוב 100.00

קנה מידה 1:250

