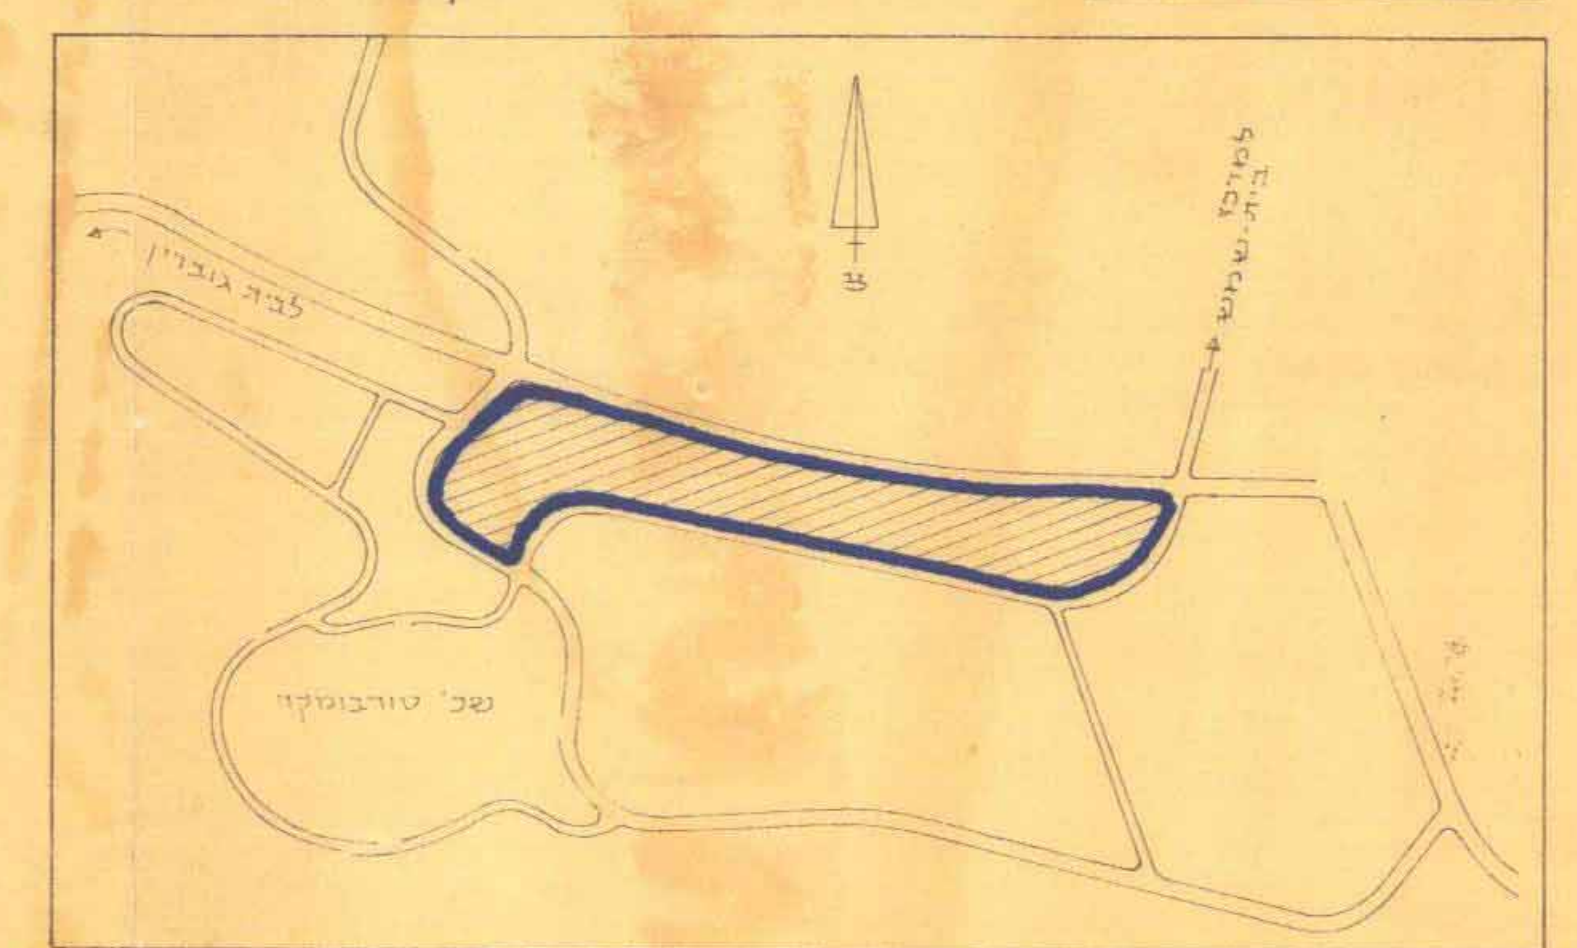



מחוז : ירושלים
נפה : ירושלים
מקום : בית - שמש
הוזם : משרד השיכון - מחוז ירושלים
בעל הקרקע : מינהל מקרקעי ישראל
המתכנן : צ. השמשוני - אדריכל מתכנן ערים
שטח התכנית : כ- 227 ד'
קנה המידה : 1:1250
1200 מידות דיוק .

טבלת השטחים			מקרא:
השטח ב %	השטח ב ד'	היטוד	גבול תחנית
8.37	49,000	מגורים מדורג	גבול מגרש מוצע ומספרו
27.45	62,500	מגורים ג' מיוחד	אזור מגורים
14.12	32,050	מגורים מיוחד	אזור מגורים ג' מיוחד
0.40	0.920	סחזור	יחידה מסחרית
19.26	43,750	בניין ציבור	שטח לבניין ציבור
44.40	32,700	שטח ציבורי פתוח	שטח ציבורי פתוח
16.00	36,300	דרכים וחניה ציבוריות	דרך מוצעת
100.00	227,000	סה"	מספר הדרך

קנה מידה ~ 12,500

[illegible]

תכנית מס. ת/ 5/32/46
בית. שמש
משרד השכון - מחוז ירושלים
1.4250 18.11.74

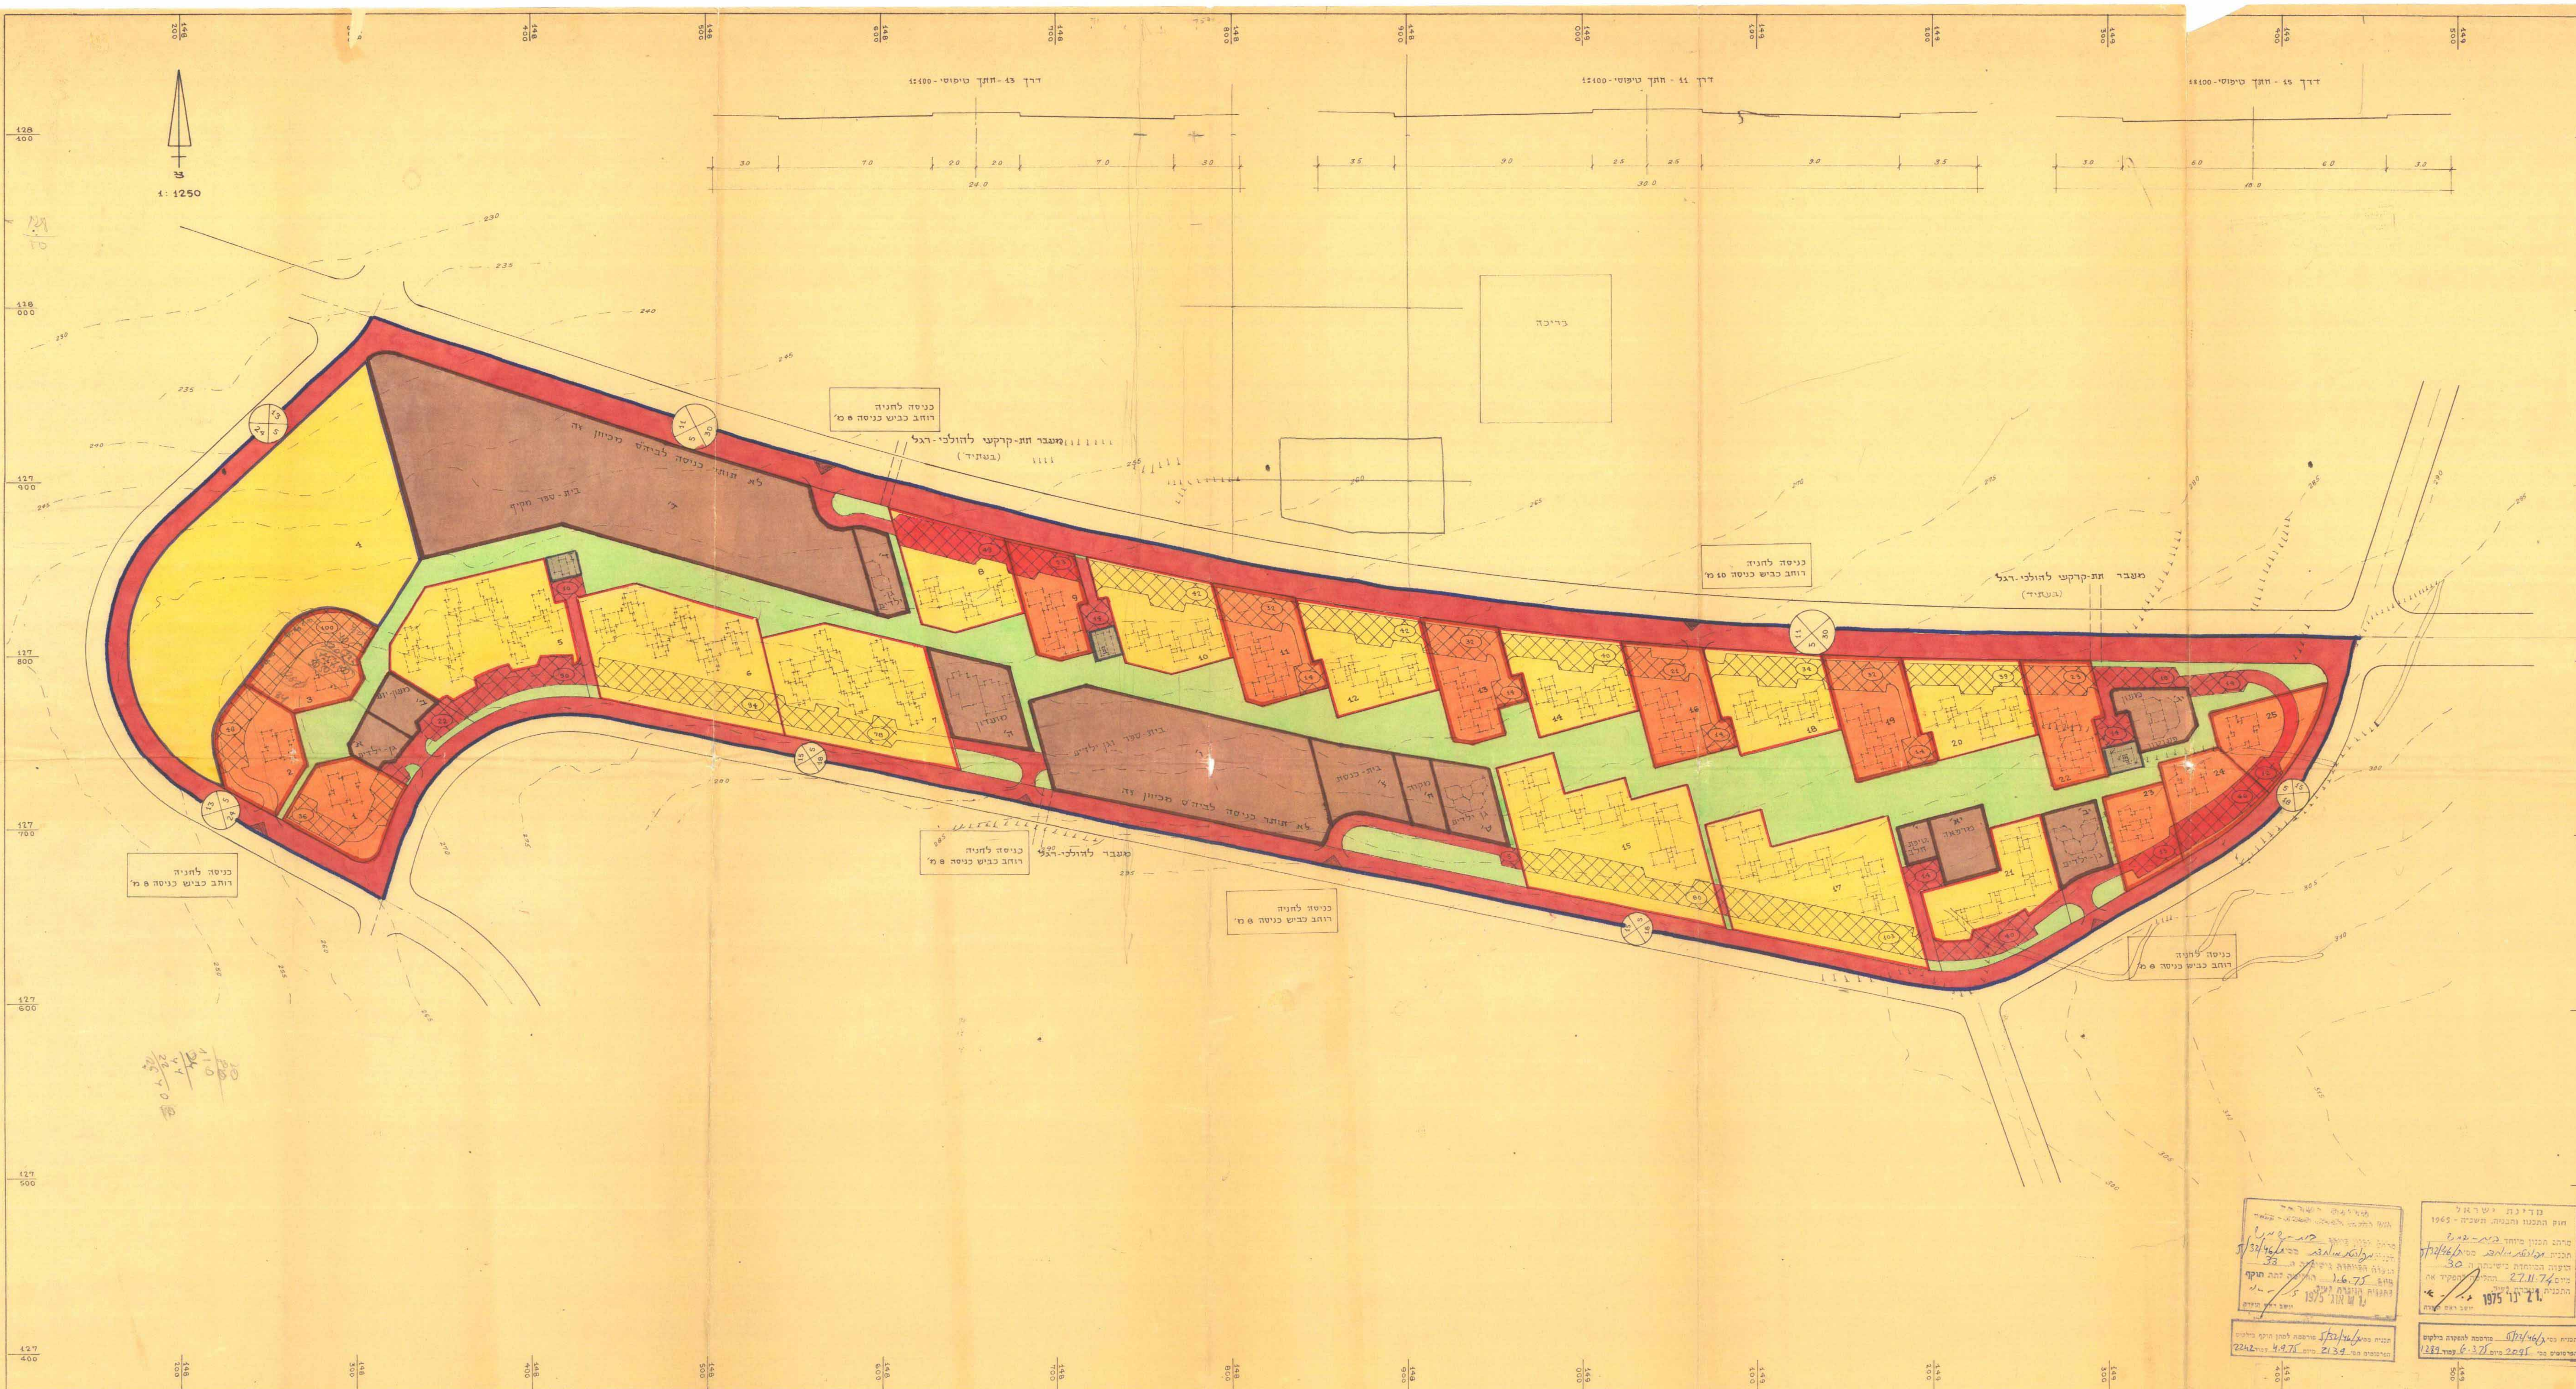

סדר	תאריך	הקשר	שם השוכן/השכנות	עיר	מדינה	חתימה
1				1	2.9.76	
2				2	4.9.76	
3				3	10.9.76	
4				4	18.10.76	
5				5	3.12.76	
6				6	8.12.76	
7				7	7.1.77	
8				8		
9				9		