


מרחב תכנון מקומי - ירושלים  
תשריט מצורף לתכנון עיר מצורפת מס. 1761


תכנית מצורפת לפתוח המגרשים שב.כ.ע. 1144 שלבעת קומולה בגושים 173, 172, 160, 140, 136, 125 30277, 30240, 30239 קמ. 12250

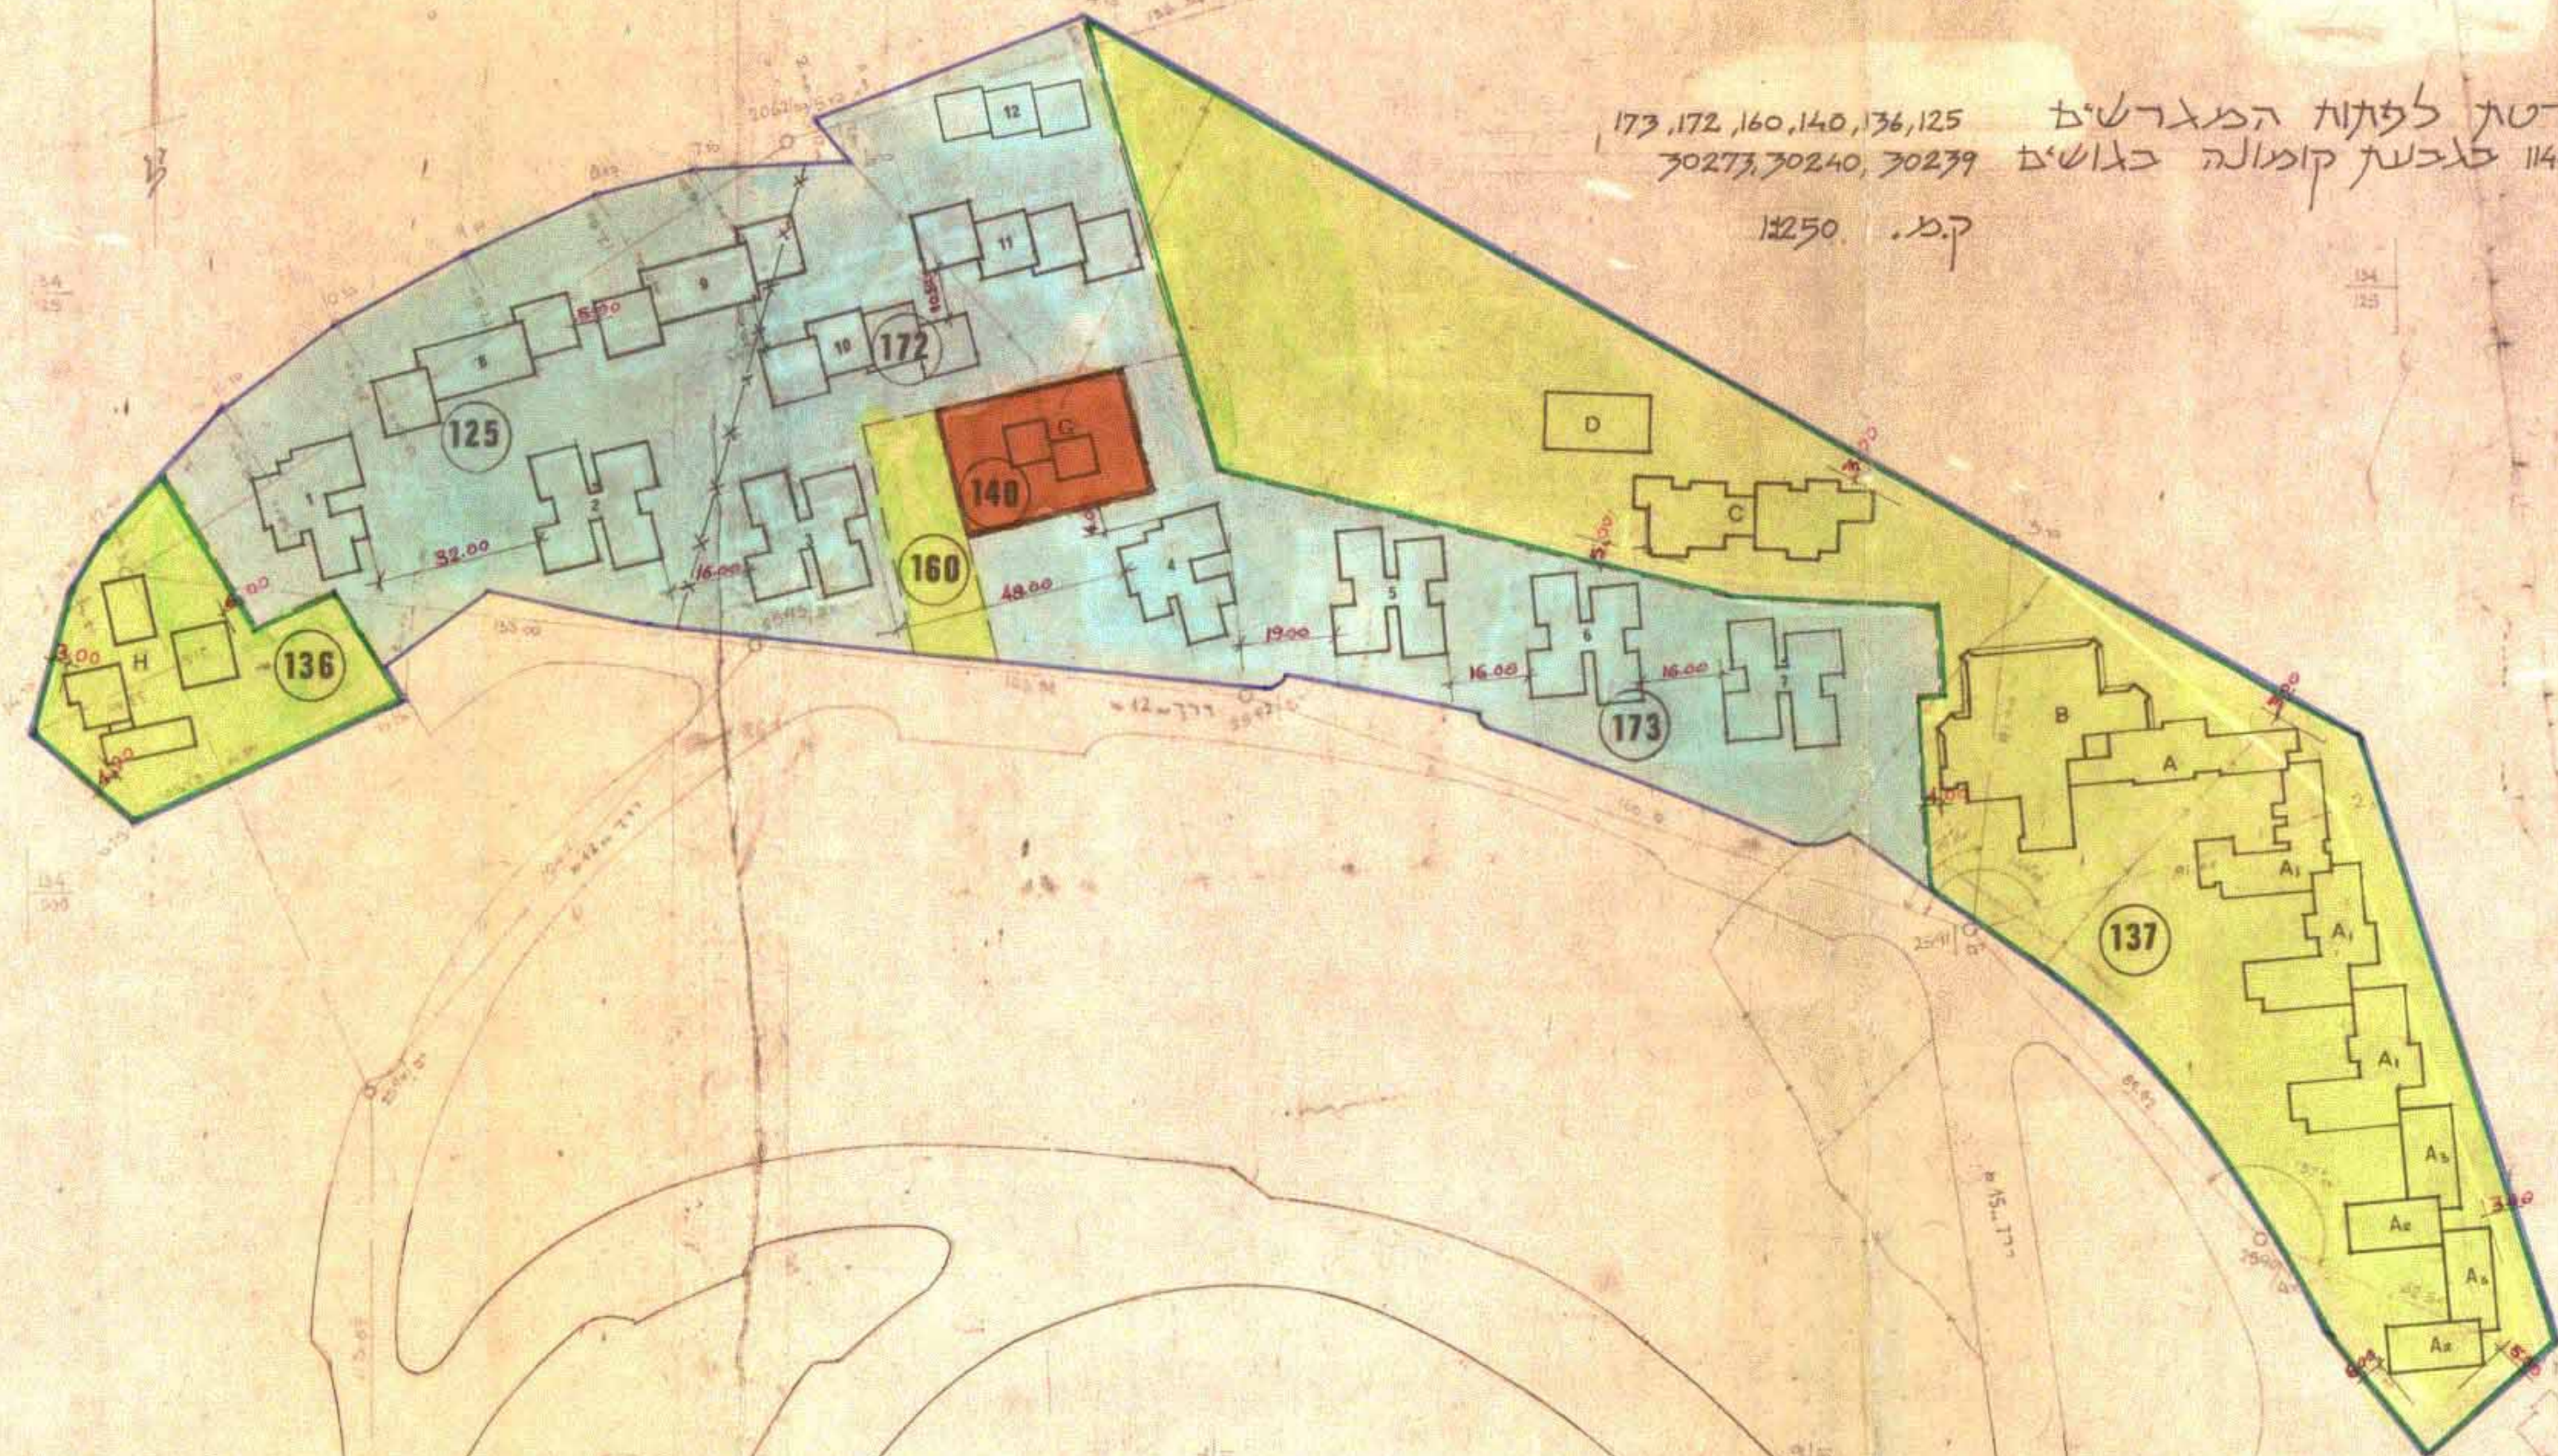

לא לפרסם לשימוש  
ירושלים 22-12-1970

מקרא:

- גבול התכנית
- אזור מגורים 2
- שטח פתוח פרטי
- שטח לכני' עכור
- שטח פתוח עכורי
- גבול מאושר של מגרש
- כנין מוצע ומספרו
- מרווחי בנין מוצעים
- גבול מאושר של מגרש לכטול

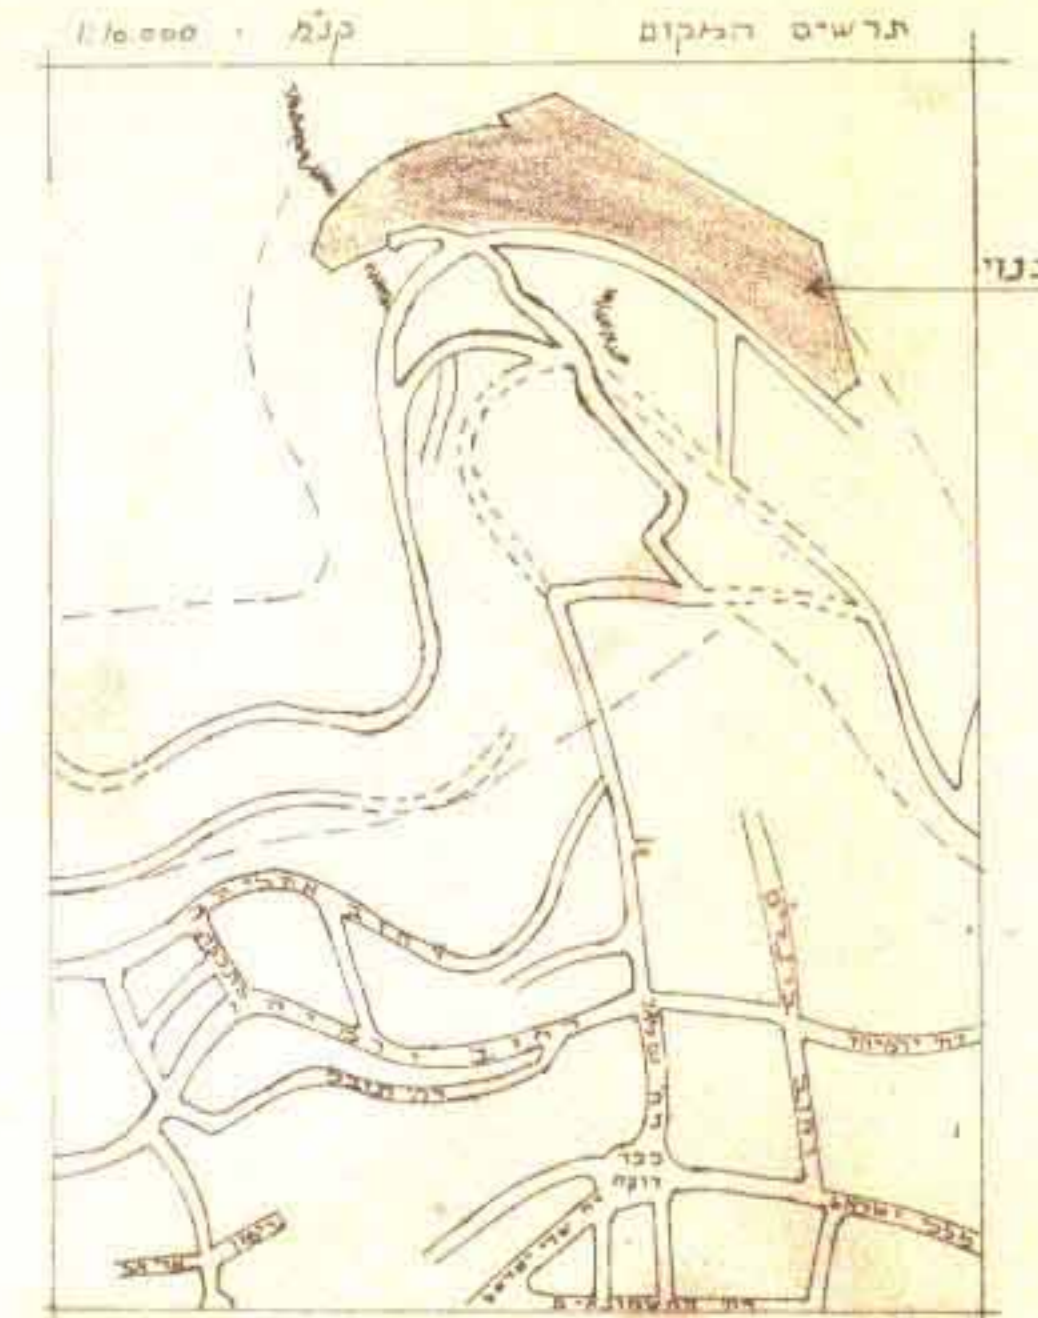

טבלת שטחי קרקע ושטחי בניה									
מס. מקומות חניה	מס. כ"כ אחוזי בניה	מס. קומות	מס. שטח בניה במ"ר	בית מס.	שימוש הבנינים	סה"כ שטח בניה מותר	אחוז בניה מותר	סה"כ שטח מגרש	מס. המגרש
		22	2600	1	מגורים	7500	120%	29000	125
		25	3000	2					
		28	3500	3					
		22	2600	4					
		25	2850	5					
		25	2850	6					
		25	3000	7					
		25	1750	8					
		16	1750	9					
		16	1750	10					
		12	1750	11					
		6	600	12					
327	120%	266	27560	בסה"כ					
		מס. כתות			ביתם ופנימיה				
		5-A	1400	A	תלמידי ישיבה	21150	120%	2200	136
		4	4500	A1					
		4	1500	A2					
		1	600	B					
		2	4500	B1					
		4	3000	C					
		1	300	D					
10	75%	18	16000	בסה"כ					
5	100%	8	2200	H	ישיבה				
		2	1	G	גן ילדים	1200			140

קראו את תוספת ה' לזו"מ ירושלים כ"ב  
אתימא יוזם התכנית:  
אתימא בעל הקרקע:  
אתימא המתכנן:  
התאריך:

מסדר הפנים  
חוק התכנון והבניה חש"ב-1965  
מרחב תכנון מקומי  
תכנית מס. 1761  
הועדה המקומית לתכנון ובינוי ירושלים  
תכנית חזון עיר מס. 1761  
החליטה בשיבתה פנים 22.12.70  
להסתיי על אגוד החכיות הודל להפקדה  
כפי התנאים הכלולים בדוח  
יושב ראש

הועדה המקומית לתכנון ובינוי ירושלים  
תכנית חזון עיר מס. 1761  
החליטה בשיבתה פנים 22.12.70  
להסתיי על אגוד החכיות הודל להפקדה  
כפי התנאים הכלולים בדוח  
יושב ראש