מרחב תכנון מקומי ירושלים

תשריט מצורף לתכנית תכנון עיר מס' 2050

שנוי מס' 7 שנת 1974 לתכנון המתאר לירושלים

שנוי מס' 1 שנת 1974 לתכניות תכנון עיר מס' 1398, 1398 ב'

ק.מ. 1:250

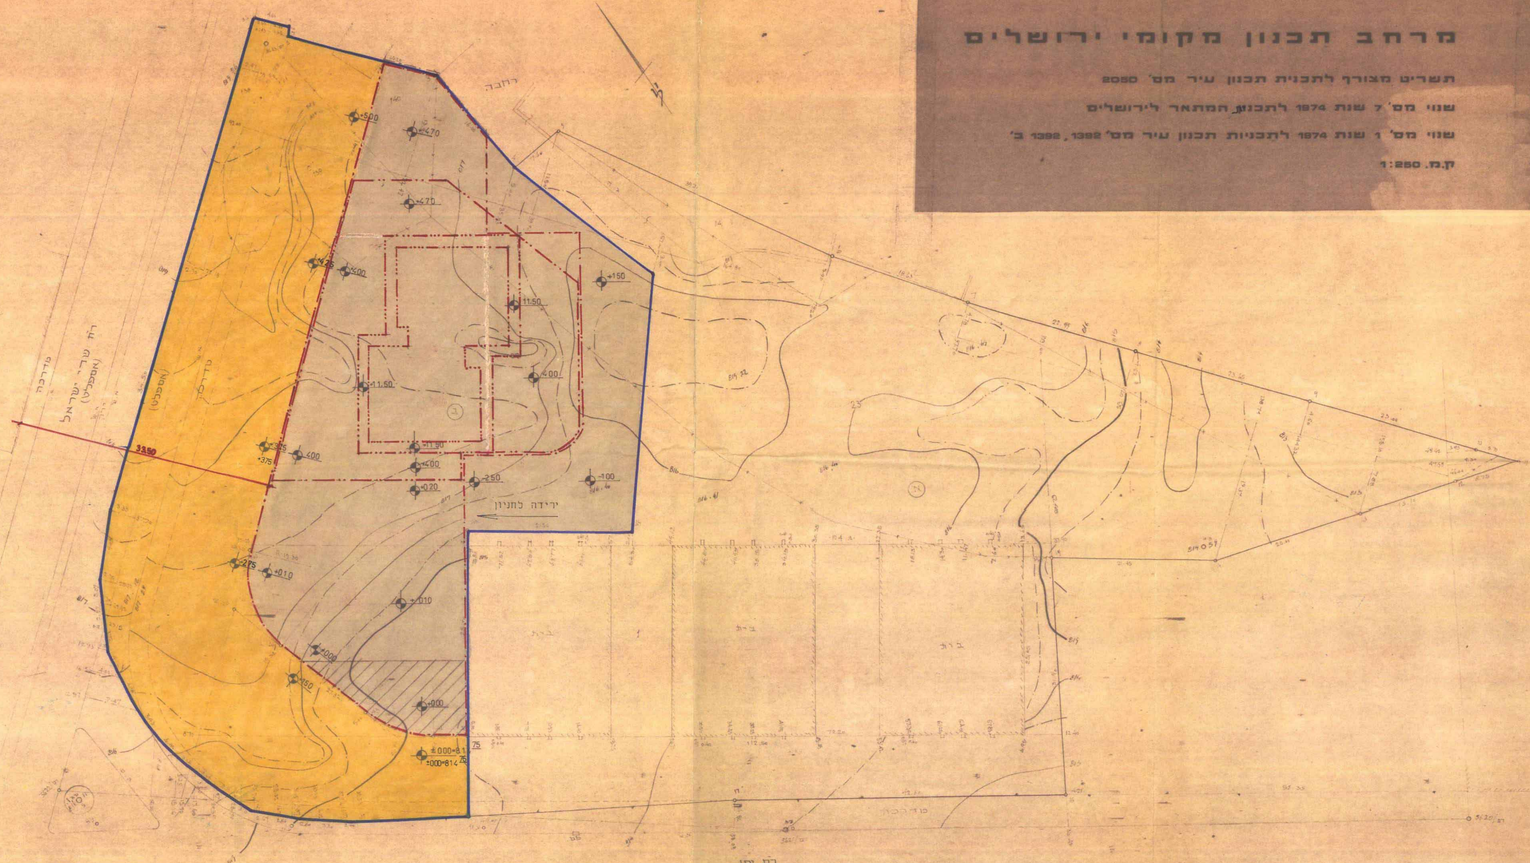

תרשים המקום

ק.מ. 1:1250

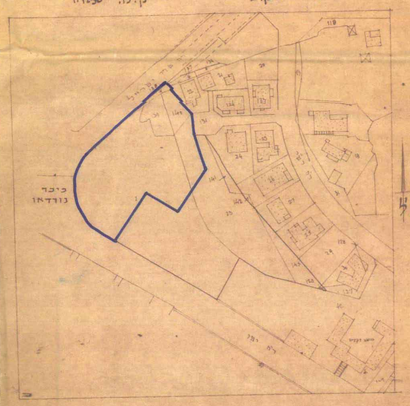

טבלת שטחי בניה

מקרא	תיאור	מס' הקומות	שטח בניה בקומה במ"ר	סה"כ שטח בניה בכל הקומות במ"ר
	מרתף חניה תת קרקעית			
	אולם מרתף עליון	1	285.00	285.00
	קומת קרקע	1	460.00	460.00
	קומת קרקע עליונה	1	460.00	460.00
	קומה טיפוסית	13	311.29	4046.77
		$\frac{1}{2}$	165.00	165.00
סה"כ		$15\frac{1}{2}+1$		5416.77

מקרא:

- גבול התכנית
- דרך קיימת או מאושרת
- אזור מסחרי (בכפוף להוראות שבתכנית)
- גבול מרתף חניה תת קרקעית
- גבול קומת המרתף העליונה
- גבול קומת הקרקע
- גבול הקומות הטיפוסיות
- ראה סעיף 9 לתקנות התכנית

חתימת בעל הקרקע: _____

חתימת המתכנן: _____

תאריך: _____