מרחב תכנון מקומי ירושלים
תכנית מס' 4222
שינוי מס' 1/90 לתכנית מס' 1028
(שינוי תכנית מתאר מקומית)
תשריט

ק. מ. 1:250

ו ש

הועדה המקומית לתכנון ולבניה
ירושלים
תכנית מס' 4222
[illegible]ה בישיבתה מיום 24.2.91
[illegible]ליץ על אשור התכנית הנ"ל להפקדה
[illegible] התנאים הכלולים בדו"ח
יושב ראש
מהנדס העיר

משרד הפנים מחוז ירושלים
חוק התכנון והבניה תשכ"ה—1965
אישור תכנית מס. 4222
הועדה המחוזית לתכנון ולבניה החליטה
ביום 14.6.92 לאשר את התכנית.
יו"ר הועדה המחוזית

משרד הפנים מחוז ירושלים
חוק התכנון והבניה תשכ"ה—1965
הפקדת תכנית מס. 4222
הועדה המחוזית לתכנון ולבניה החליטה
ביום 16 ספט' 1991 להפקיד את התכנית.
יו"ר הועדה המחוזית

מחוז	ירושלים
נפה	ירושלים
עיר	ירושלים
מקום	פינת המיסדים ושדרות הרצל
גוש	30163 חלקה 121
הוכן עבור	
שטח החלקה	0.647 ט.ד.

מקרא:

▬	גבול תכנית
▨	אזור מגורים 1 מיוחד
⋯	בנין קיים
30163	מספר גוש
121	מספר חלקה קיימת
— · —	קו בנין חדש לתוספות

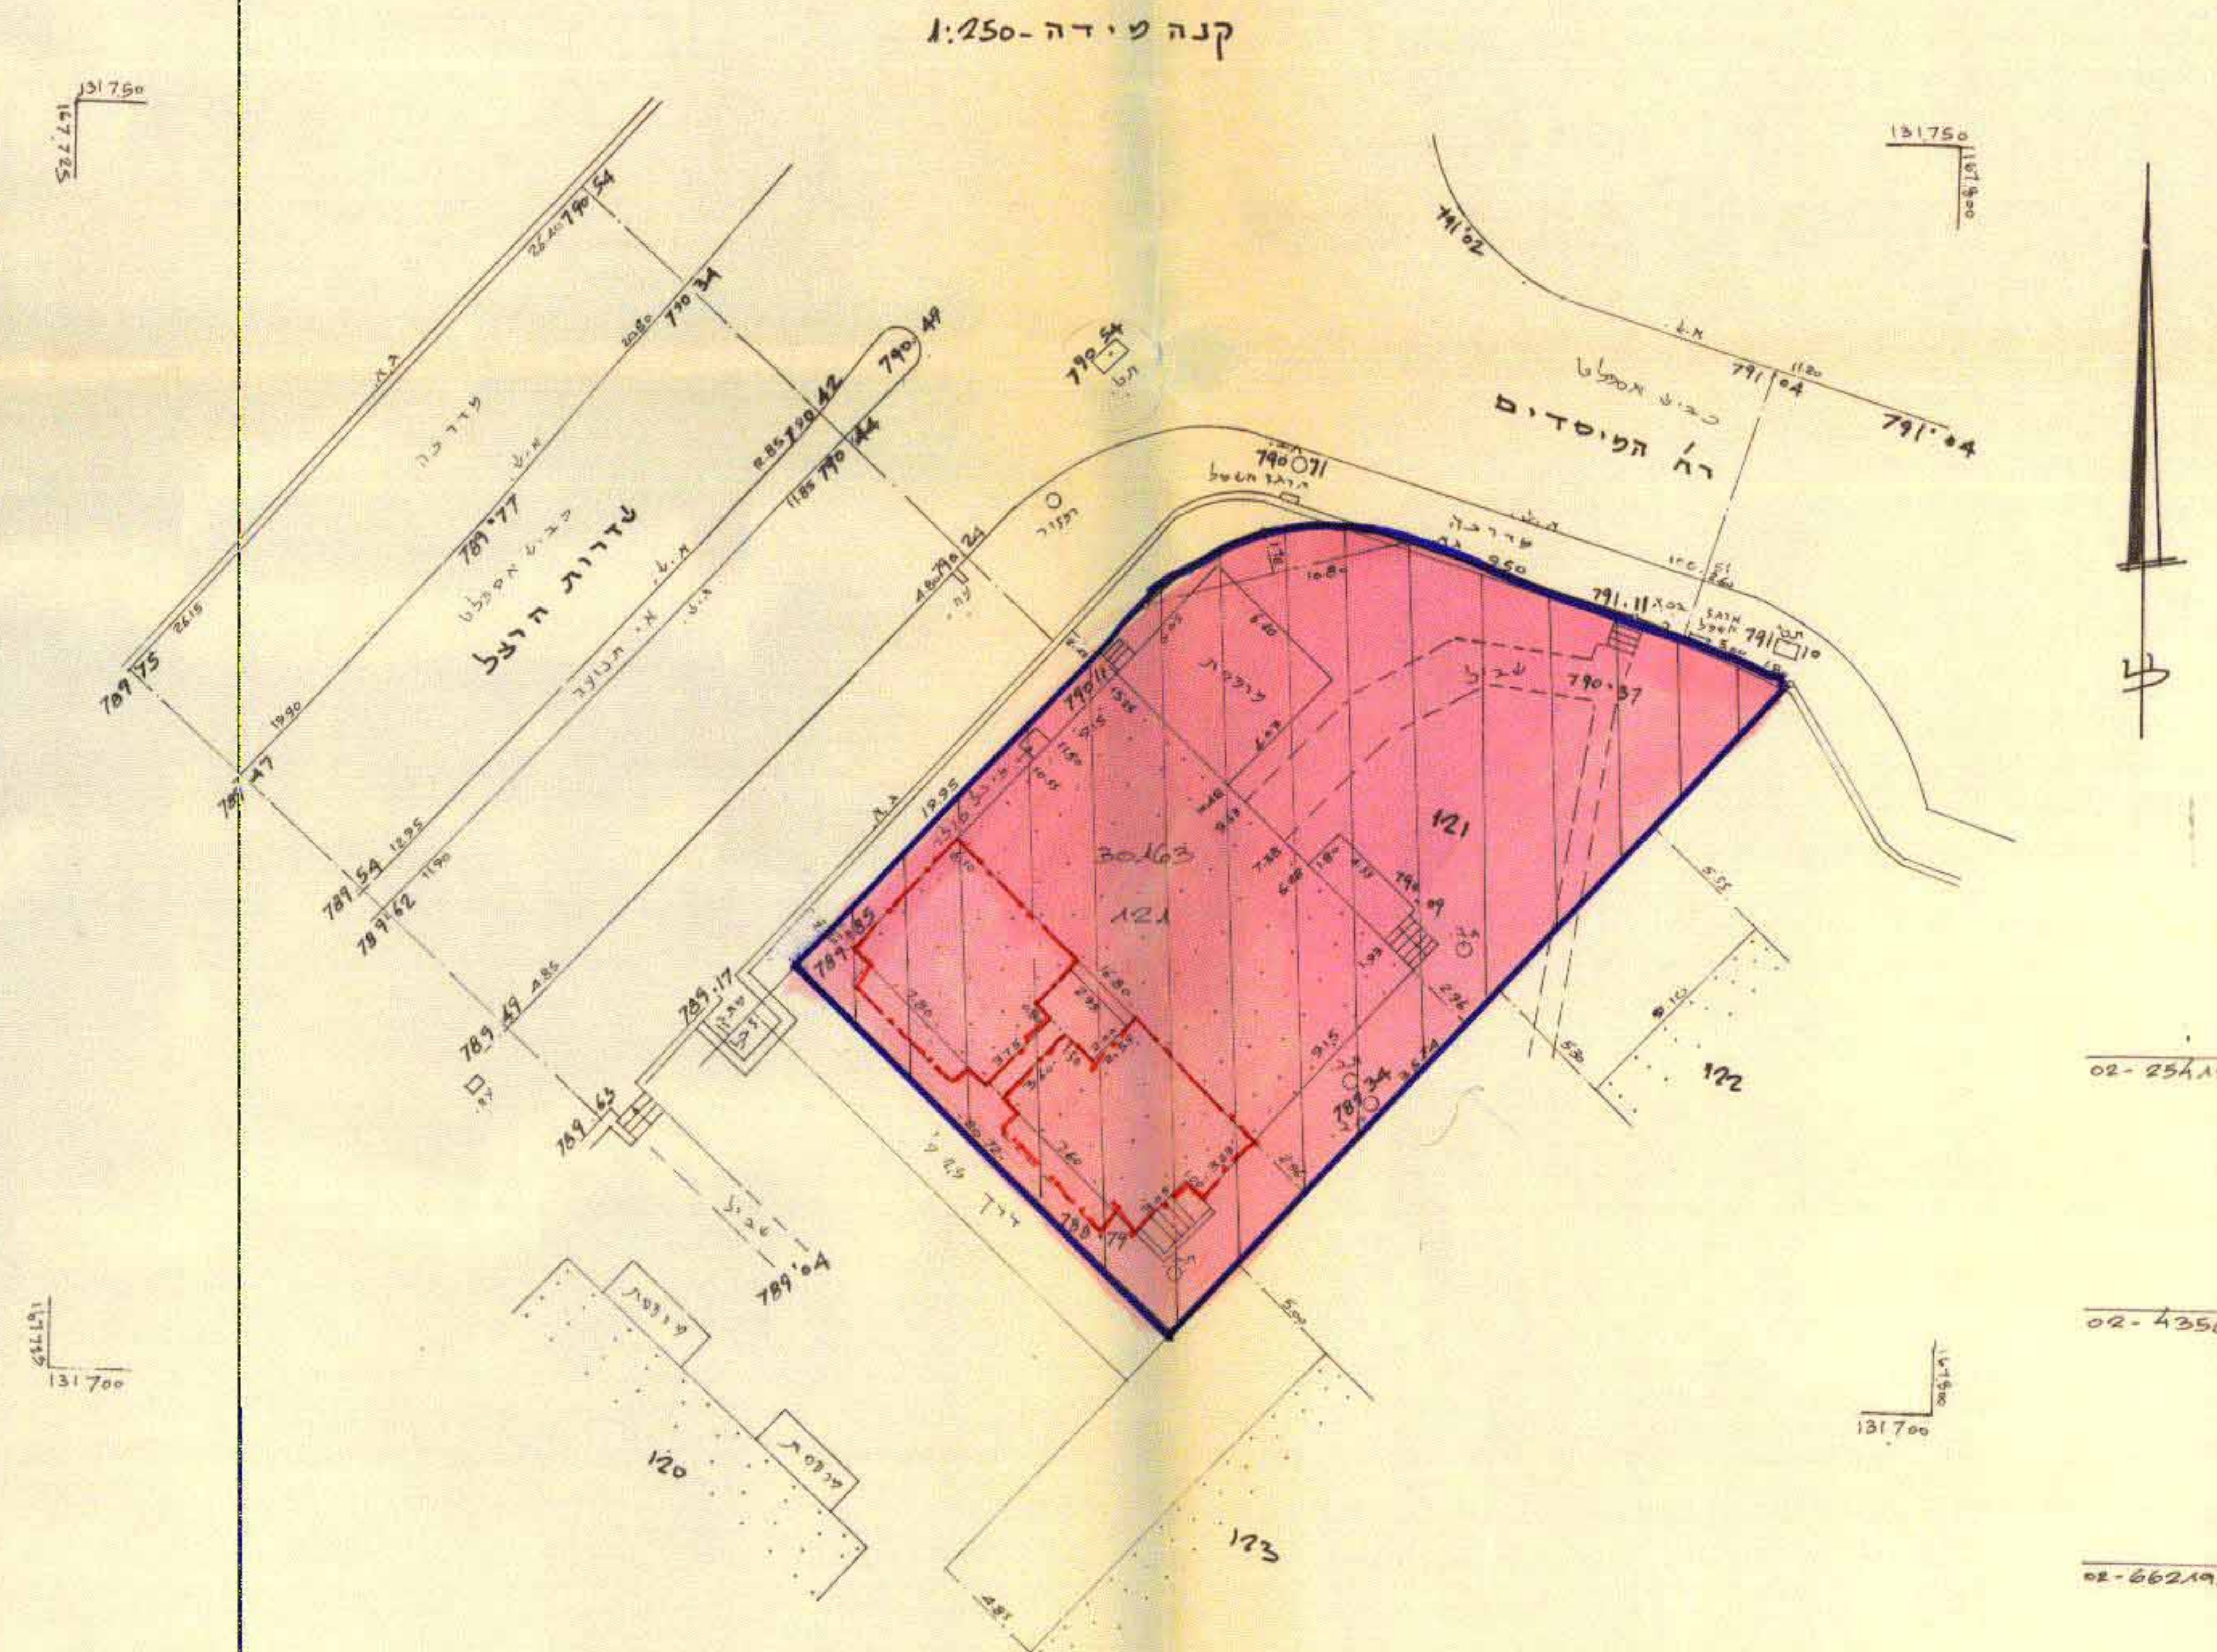
קנה מידה-1:250
שדרות הרצל
רח' המיסדים
כביש אספלט
מדרכה
30163
121
122
123
120
131750
131700
167725
167800
790.54
790.34
790.49
790.71
791.04
791.02
791.11
790.37
789.75
789.54
789.62
789.49
789.63
789.17
789.04
789.34
790.24

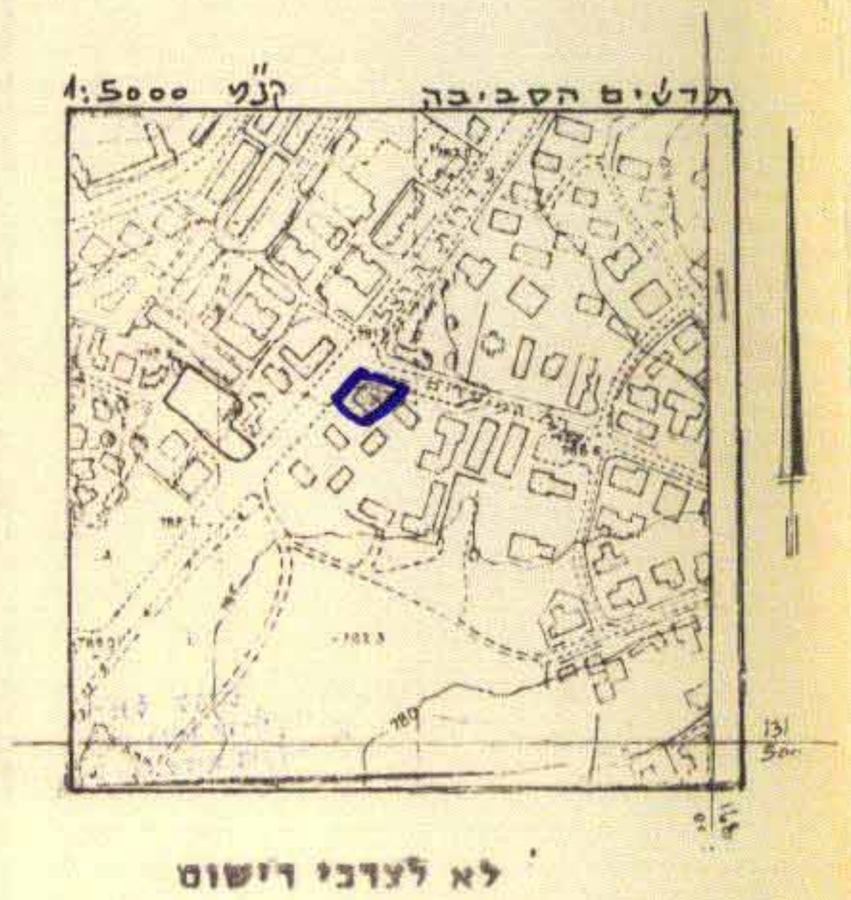
תרשים הסביבה
קנ"מ 1:5000

לא לצרכי רישום

עודכן בתאריך 29.5.91
יעקב סומך מודד מוסמך, מס' רשיון 322
רח' מקוה ישראל 10 ירושלים. טל. 03-816642
26.6.90

הערות
המפה קשורה ומבוססת על נקודות ים/1868 ים/6399
הגבהים מבוססים על B.M 119 = 789.05

אין לנו התנגדות עקרונית לתכנית, בתנאי שזו תהיה מתואמת עם רשויות התכנון המוסמכות.
חתימתנו הינה לצרכי תכנון בלבד, אין בה כדי להקנות כל זכות ליזום התכנית או לכל בעל ענין אחר בשטח התכנית כל עוד לא הוקצה השטח ונחתם עמנו הסכם מתאים בגינו, ואין חתימתנו זו באה במקום הסכמת כל בעל זכות בשטח הנדון ו/או כל רשות מוסמכת, לפי כל חוזה ועפ"י כל דין.
למען הסר ספק מוצהר בזה כי אם נעשה או ייעשה על ידינו הסכם בגין השטח הכלול בתכנית, אין בחתימתנו על התכנית הכרה או הודאה בקיום הסכם כאמור ו/או ויתור על זכותנו לבטלו בגלל הפרתו ע"י מי שרכש מאתנו על פיו זכויות כלשהן בשטח, ו/או על כל זכות אחרת העומדת לנו מכח הסכם כאמור ועפ"י כל דין, שכן חתימתנו ניתנת אך ורק [illegible] תכנונית.
תאריך: 14-11-1991
מינהל מקרקעי ישראל
מחוז ירושלים

עמוס המו
אדריכל המחוז
מ.מ.י. מחוז י-ם

חתימות

חתימת בעלי הקרקע מינהל מקרקעי ישראל - רח' בן יהודה 34 ירושלים טל: 02-254121

חתימת מגיש התכנית משה מזרחי - שדרות הרצל 121 ירושלים טל: 02-435672

ישראל לויט
אדריכלים ובוני ערים
רח' עזה 5, ירושלים 92381

חתימת המתכנן ישראל לויט - אדריכלים ובוני ערים - רח' עזה 5 ירושלים טל: 02-662195

תאריך 27.10.91