



מחוז ירושלים מרחב תכנון מקומי ירושלים תכנית מס. 6388 א שינוי לתכנית מס. 3398 ב ושינוי לתכנית שיכון ציבורי מס. 5/53/8 (שינוי תכנית מתאר מקומי)

תשריט
ק.מ. 1 : 250

- מקרא מצב מאושר
- אזור מגורים
 - שטח עם זכות מעבר לציבור
 - חזית מסחרית
 - בנין קיים
 - מגרש מאושר
 - ציר מסילת ברזל ע"פ תמ"א 23

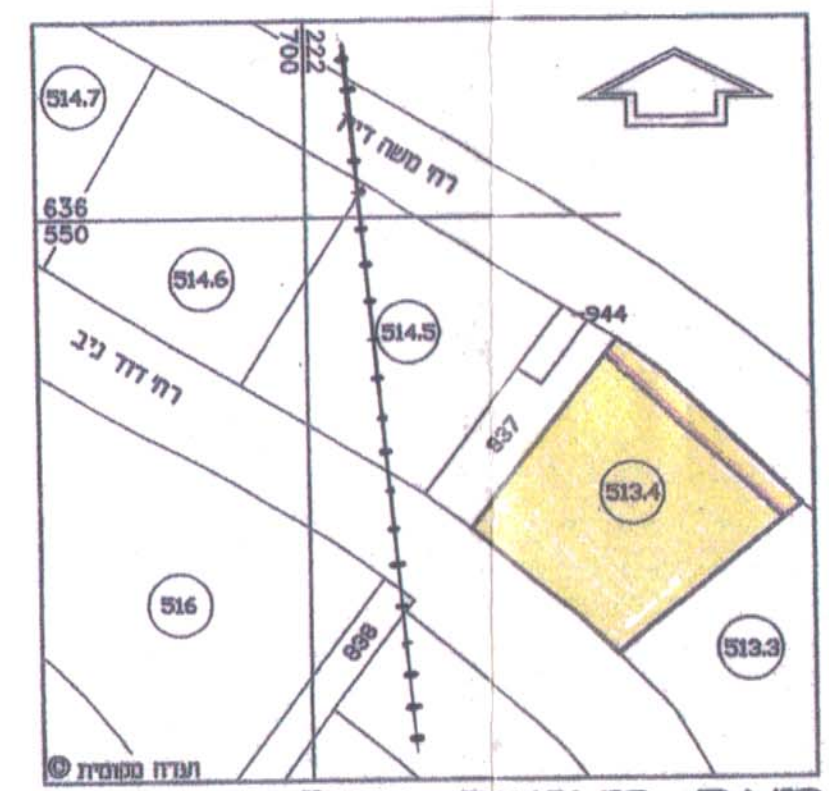

מצב מאושר עפ"י תכנית
3398\ב קנה מידה 1 : 1250

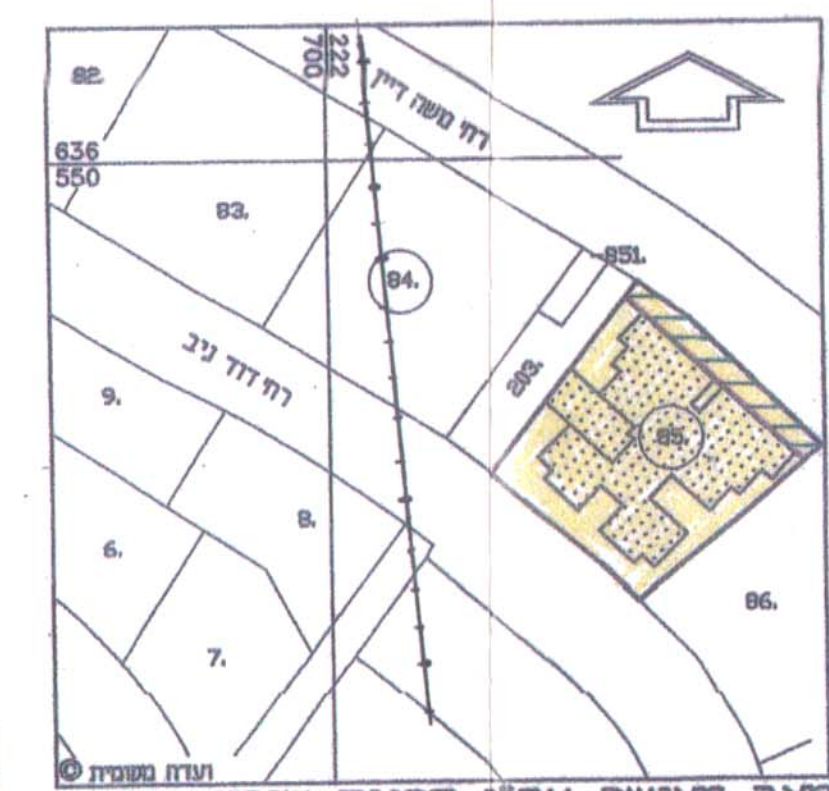

מצב מאושר עפ"י תכנית שיכון ציבורי
מספר 5/53/8 קנה מידה 1 : 1250

חתימת בעלי הקרקע
מנהל מקרקעי ישראל (מ.מ.י.)
רח. יפו 216, ירושלים

חתימת מגיש התכנית
סופר הפטנה
יעקב כהן
שד. משה דיין 160, ירושלים
טל.: 02-6563577


חתימת המתכנן
חיה בן צבי, אדריכלות ובינוי ערים
רח. מיצרי סיראן 26, ירושלים 97807
טל. 02-5814432

חיה בן צבי
אדריכלות ובינוי ערים
מ. 13829

תאריך: 12.10.04


מחוז : ירושלים
נפה : ירושלים
המקום : ירושלים, שכ. פסגת זאב מערב
תב"ע : 3398
מגרש : 513.4 (עפ"י תב"ע 3398)
85 (עפ"י תכנית שיכון ציבורי מס. 5/53/8)

הוכן עבור בעלים
השטח 1.450 ד.מ. עפ"י חישוב

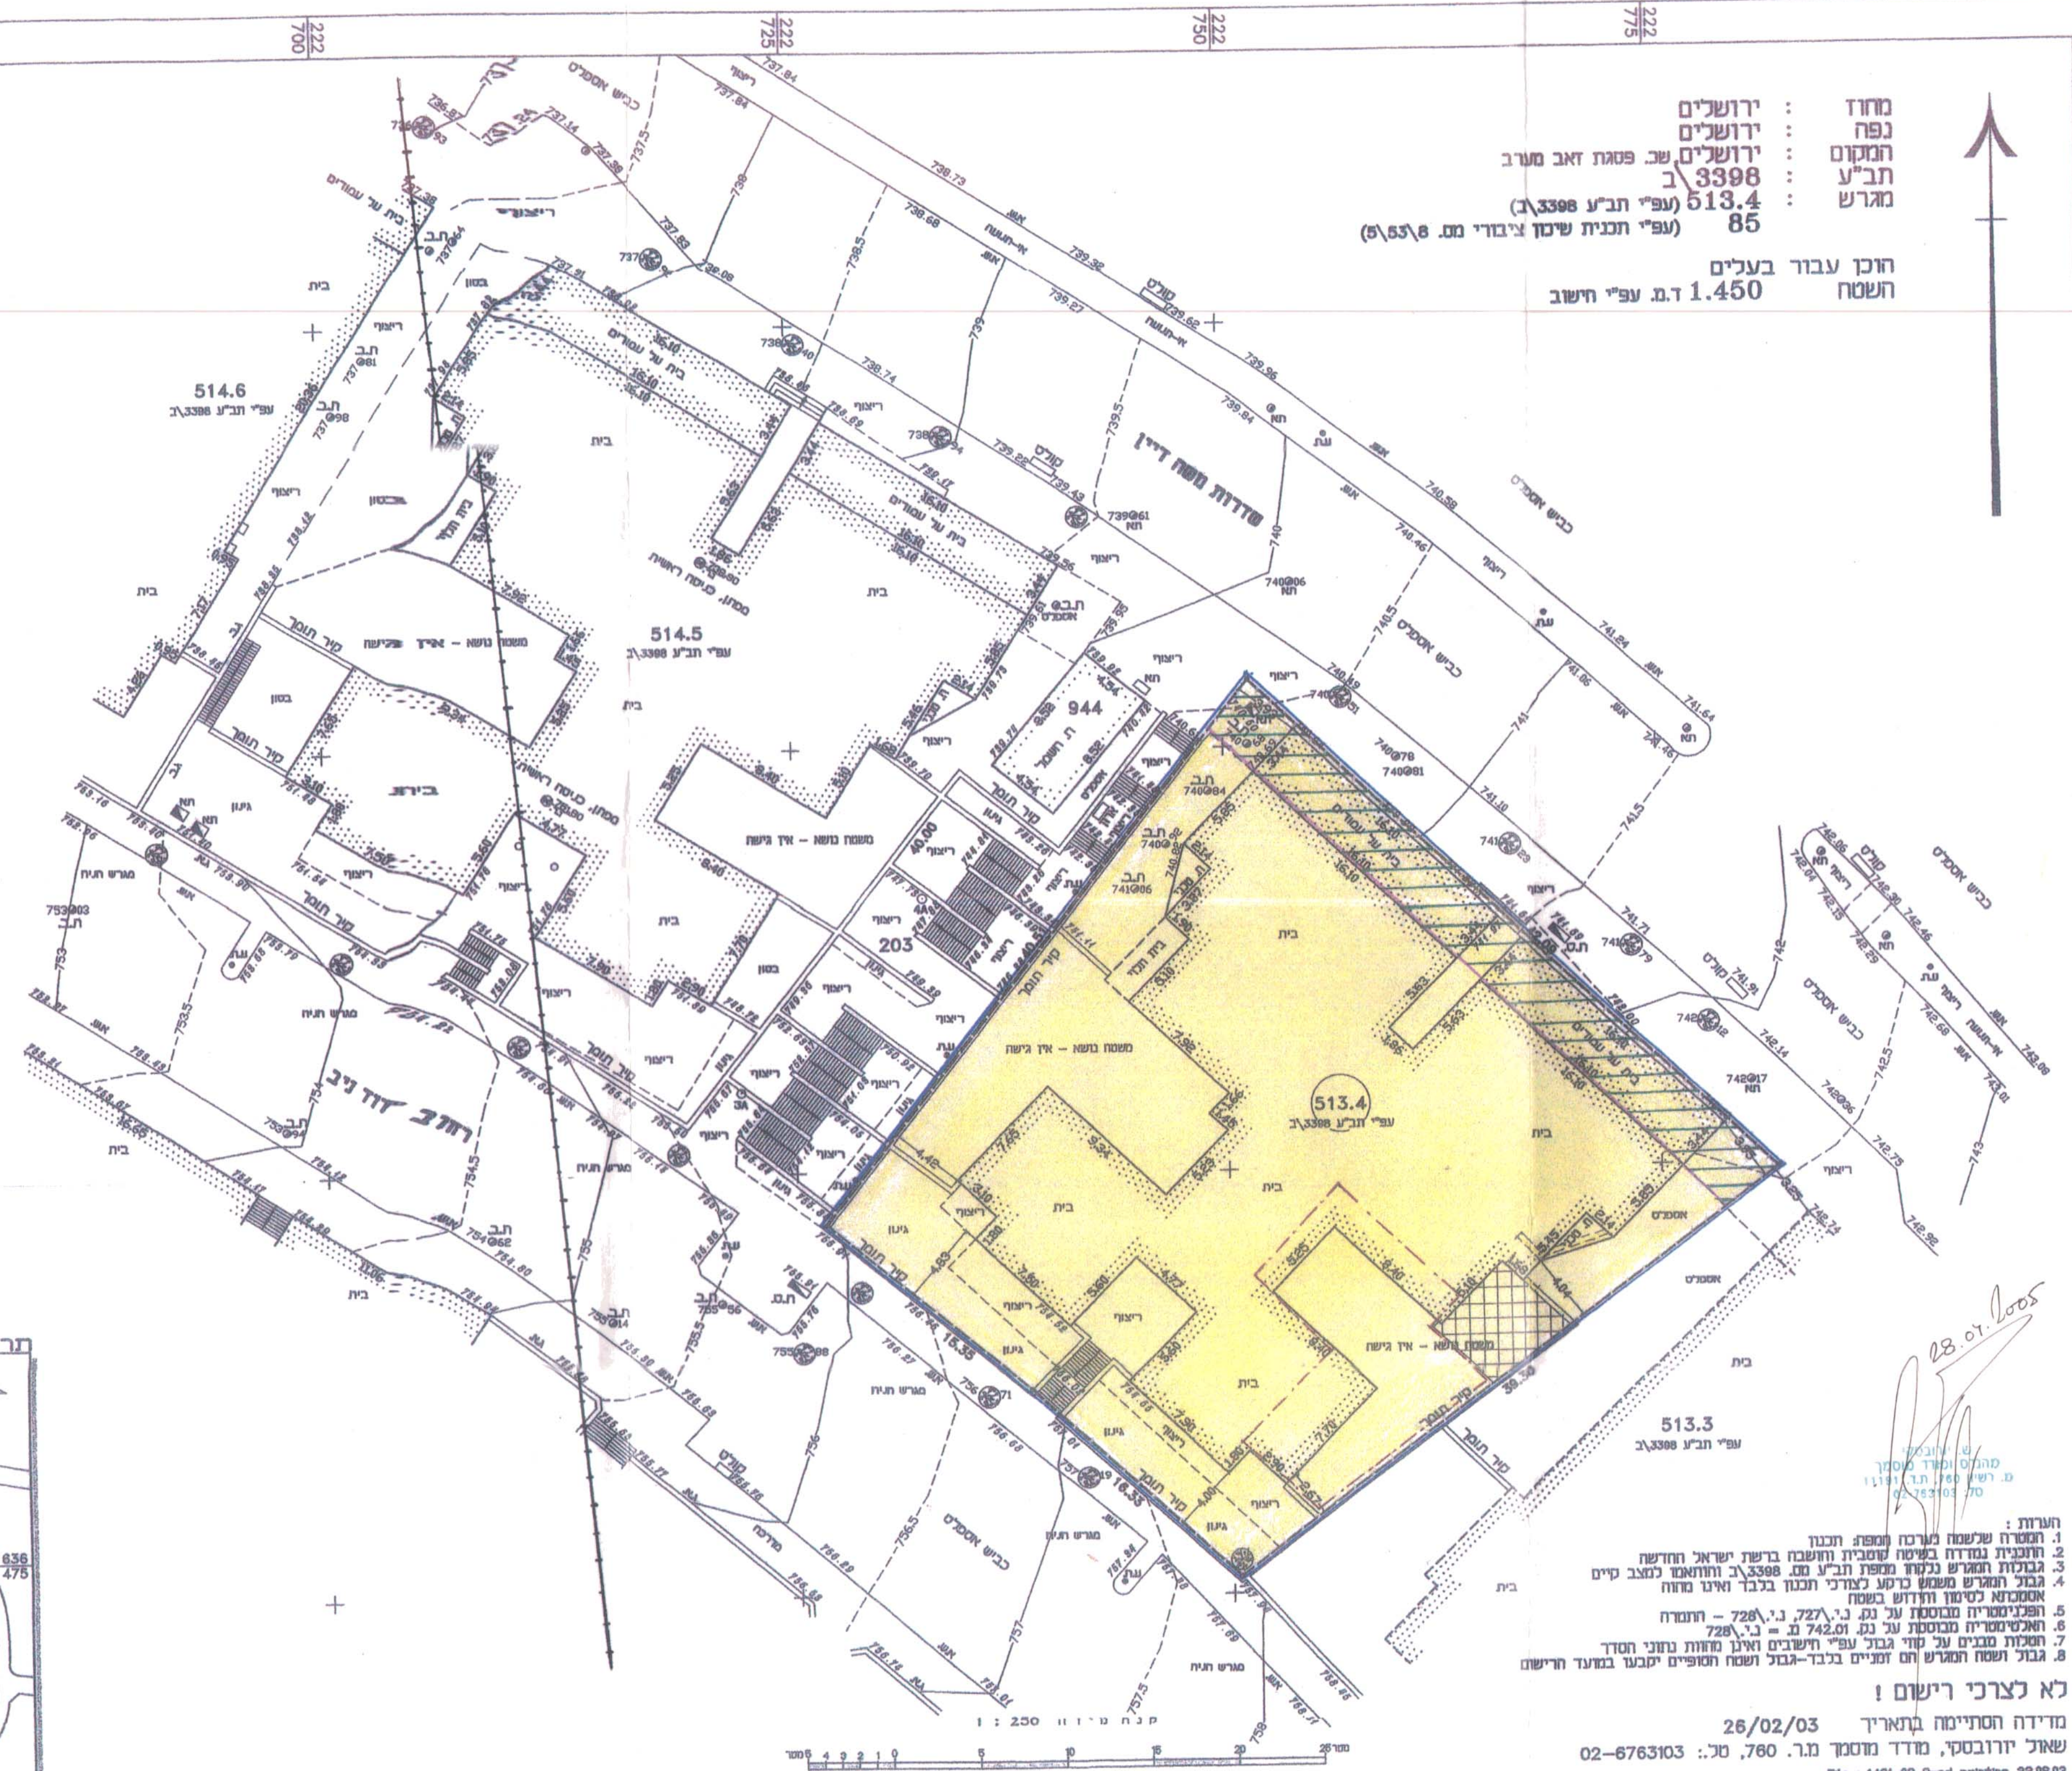

הערות :
1. המסדה שלשמה מרכיב מספרת תכנון
2. תוכנית נמדדה בשיטה טופוגרפית והושבה ברשת ישראל וחודשה
3. גבולות המגרש נקבעו משפת תב"ע מס. 3398\ב וחודשה כמב קיים
4. גבול המגרש משמש כקו כחלקי תכנון בלבד ואינו מוחזק
אמטנטואל לשימוש חורג במשח
5. הפנימיות מבוססת על נת. נכ. 727, נכ. 728 - חתומה
6. חלשימסירה מבוססת על נת. 742.01 ג. נכ. 728
7. חסות מבנים על קו גבול עפ"י חשבים ואינו מוחזק נחשני חסד
8. גבול השטח המגרש הם זמניים בלבד-גבול השטח חסותם יקבעו במודע חרישום
לא לצרכי רישום !
מדידה הסתיימה בתאריך 26/02/03
שאויל יורובסקי, מודד מוסמך מ.ר. 780, טל.: 02-6763103
File : 1481-03 2-nd printing 22.08.03

- מקרא מצב חדש
- גבול התכנית
 - אזור מגורים
 - שטח עם זכות מעבר לציבור
 - חזית מסחרית
 - חניה
 - בנין קיים
 - גבול מגרש מאושר
 - מס. מגרש מאושר עפ"י תכנית 3398 ב 514.5
 - קו בנין מידבי לתוספת
 - קיד לחורטח
 - ציר מסילת ברזל ע"פ תמ"א 23

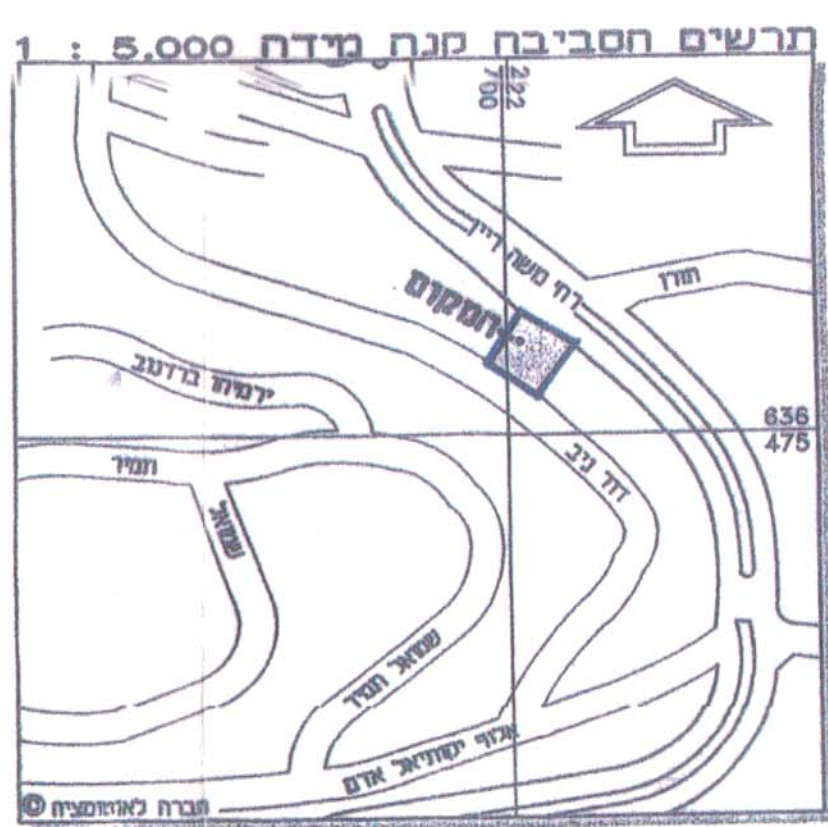

מספר סדורי ש.י. 1481\03