




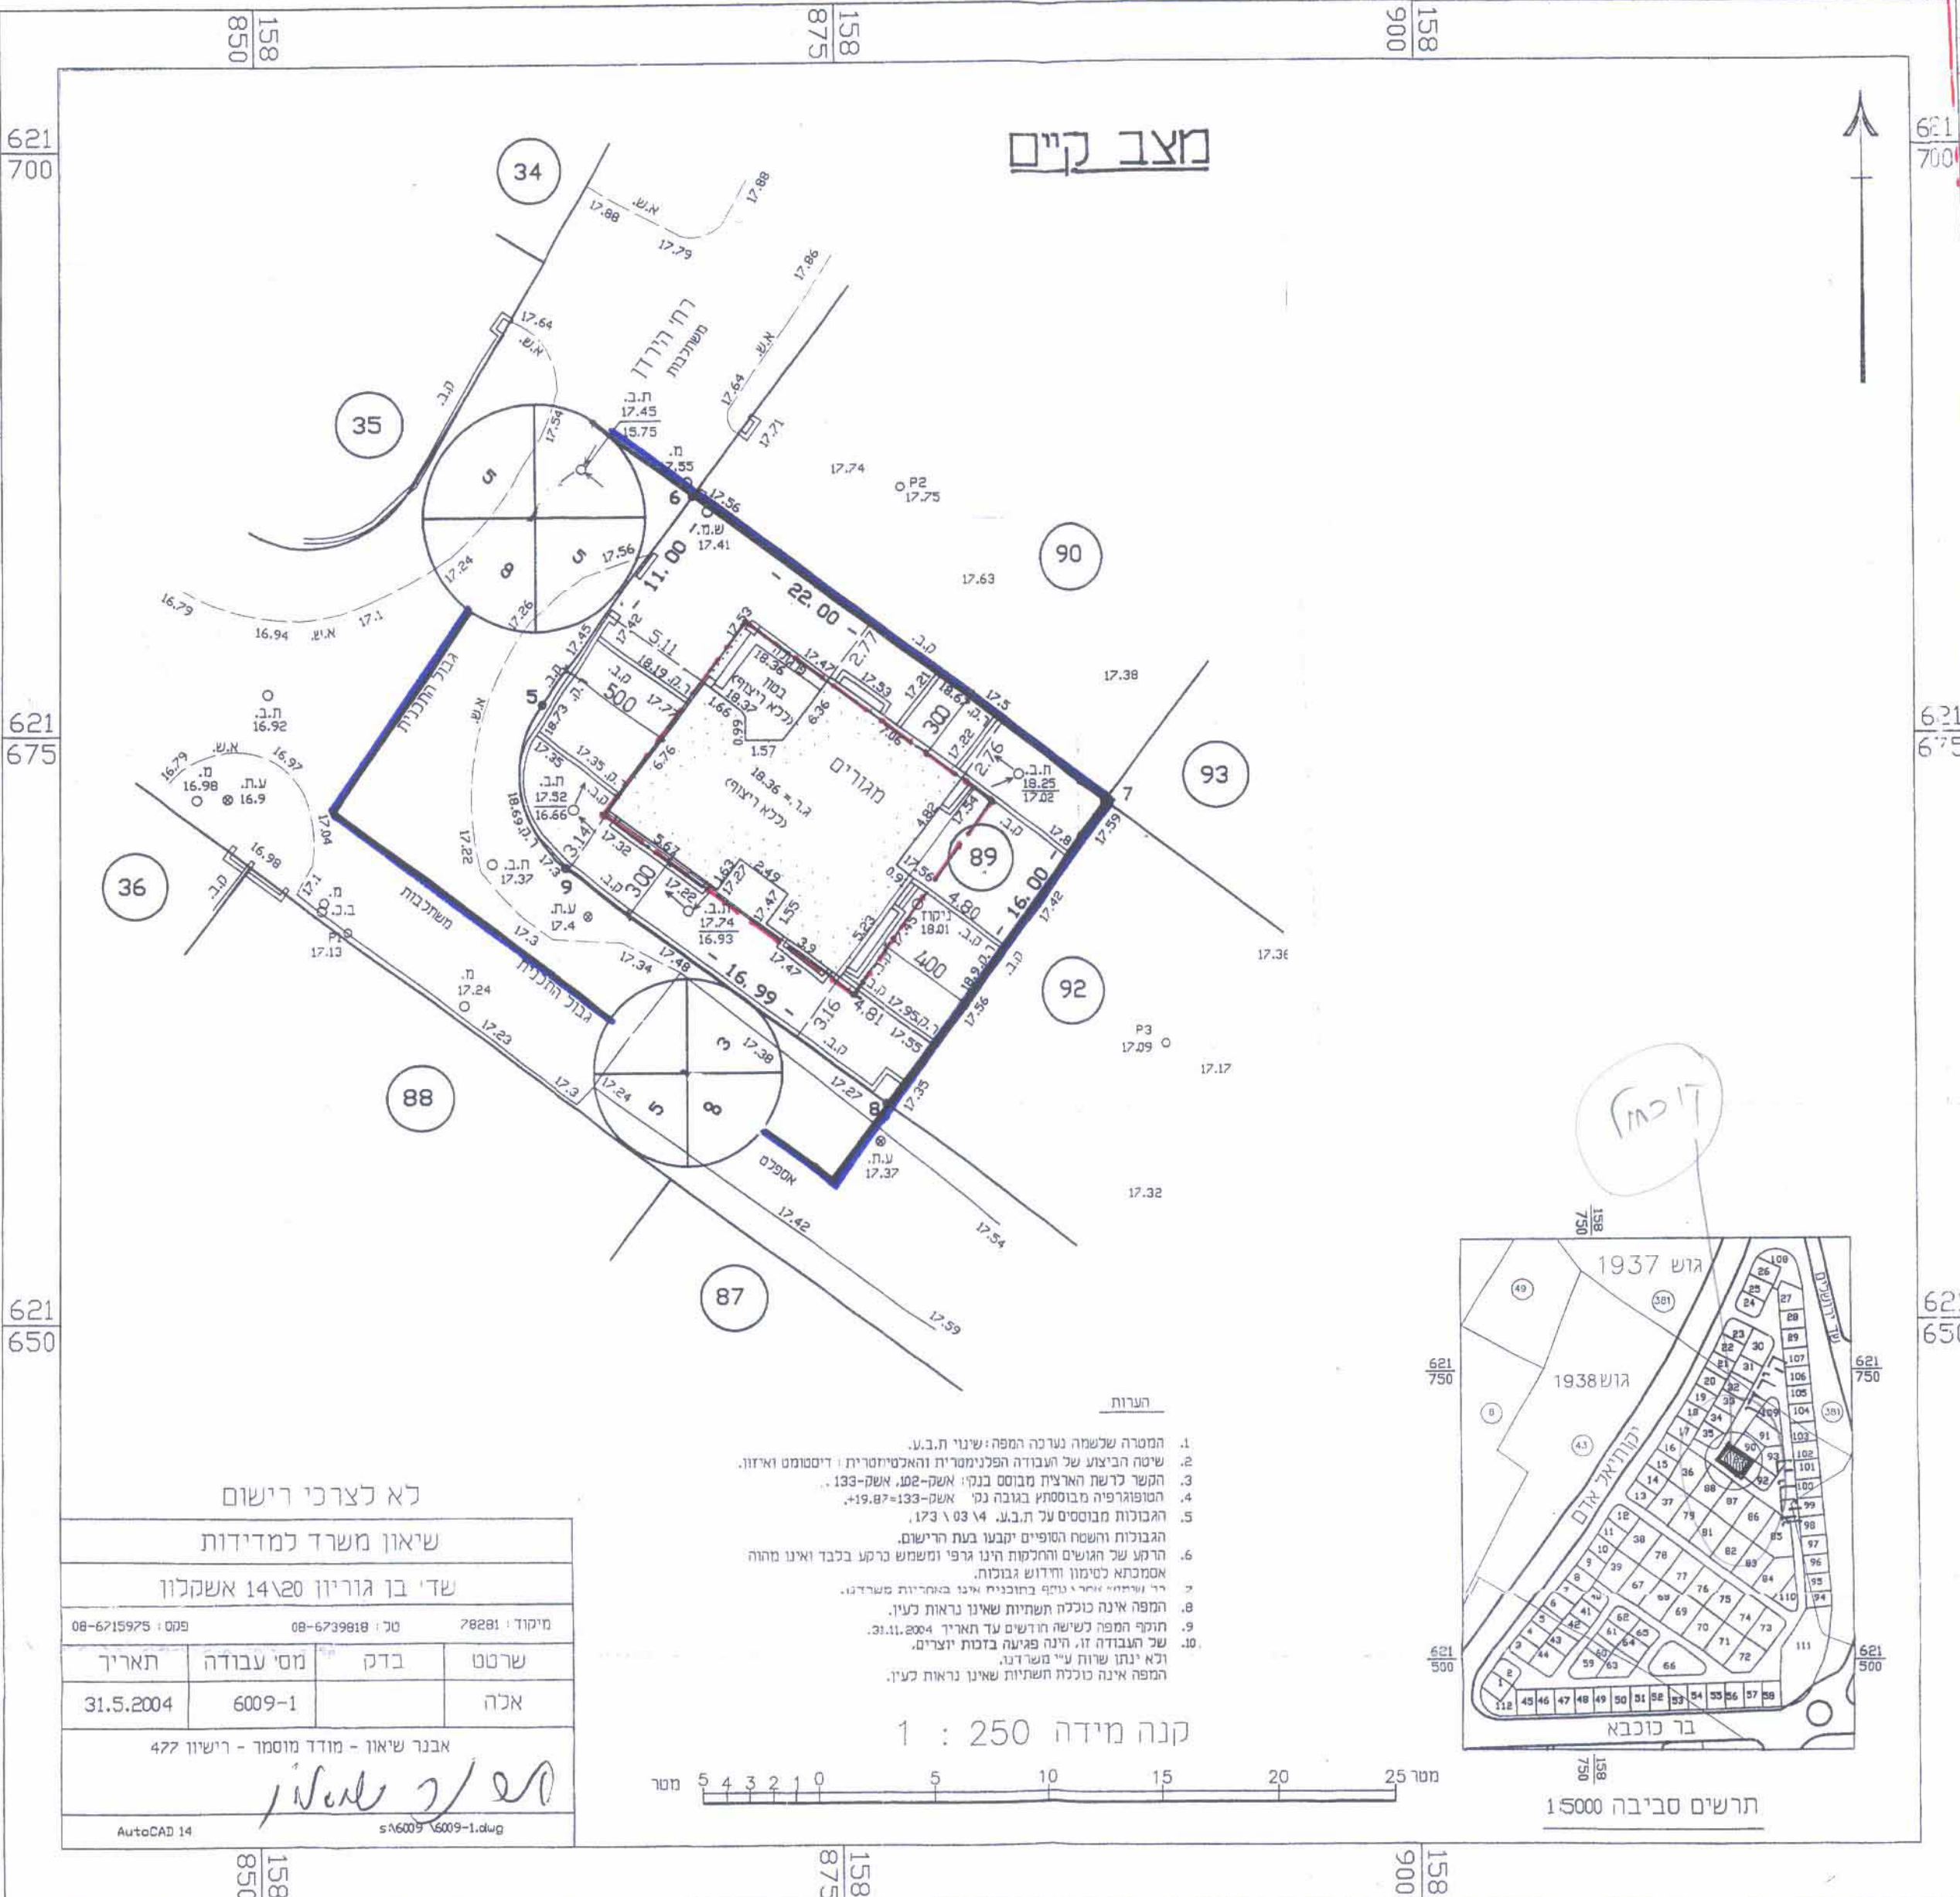
הודעה על אישור תוכנית מס' 15.7.04
מורסמר בעיותון
15.8.04 כיום
19.8.04 כיום
10.10.05 כיום

מחוז הדרום
מרחב תכנון מקומי אשקלון
תכנית מפורטת מס' 2148/מק/4
המהווה שינוי לתכנית מס' 173/03/4
התכנית בסמכות הועדה המקומית ע"פ
תיקון מס' 43 סעיף 62א' (א') 9,4 לחוק
התכנון והבנייה.

המקום: אשקלון, עין הים
גרש: 1938
ח"ח: 43
מגרש: 89
שטח התכנית: 0.540 דונם.
בעל הקרקע: כהן שלמה ואברהם, הירשפילד יעל,
מיכל ואייל- ראשון לציון.
עורך התכנית: אדריכל ש.שעפורה מ.ד. - 33878,
רח' קפסטט 40, טל'- 0544-583216.
מגיש התכנית: לינה ויואב צליק, רח' עין התכלת
8/4 ערד, טל- 08-9954279.

מקרא


-  גבול תכנית
-  קווי בניין
-  מספר מגרש



לא לצרכי רישום

שיאון משרד למדידות		
שד' בן גוריון 1420 אשקלון		
מ"ס: 08-6715975	כ"ס: 08-6739918	78281
שרטוט	בדק	מס' עבודה
אנה	6009-1	31.5.2004
אבנר שיאון - מודד מוסמך - רישיון 477		

קנה מידה 1 : 250

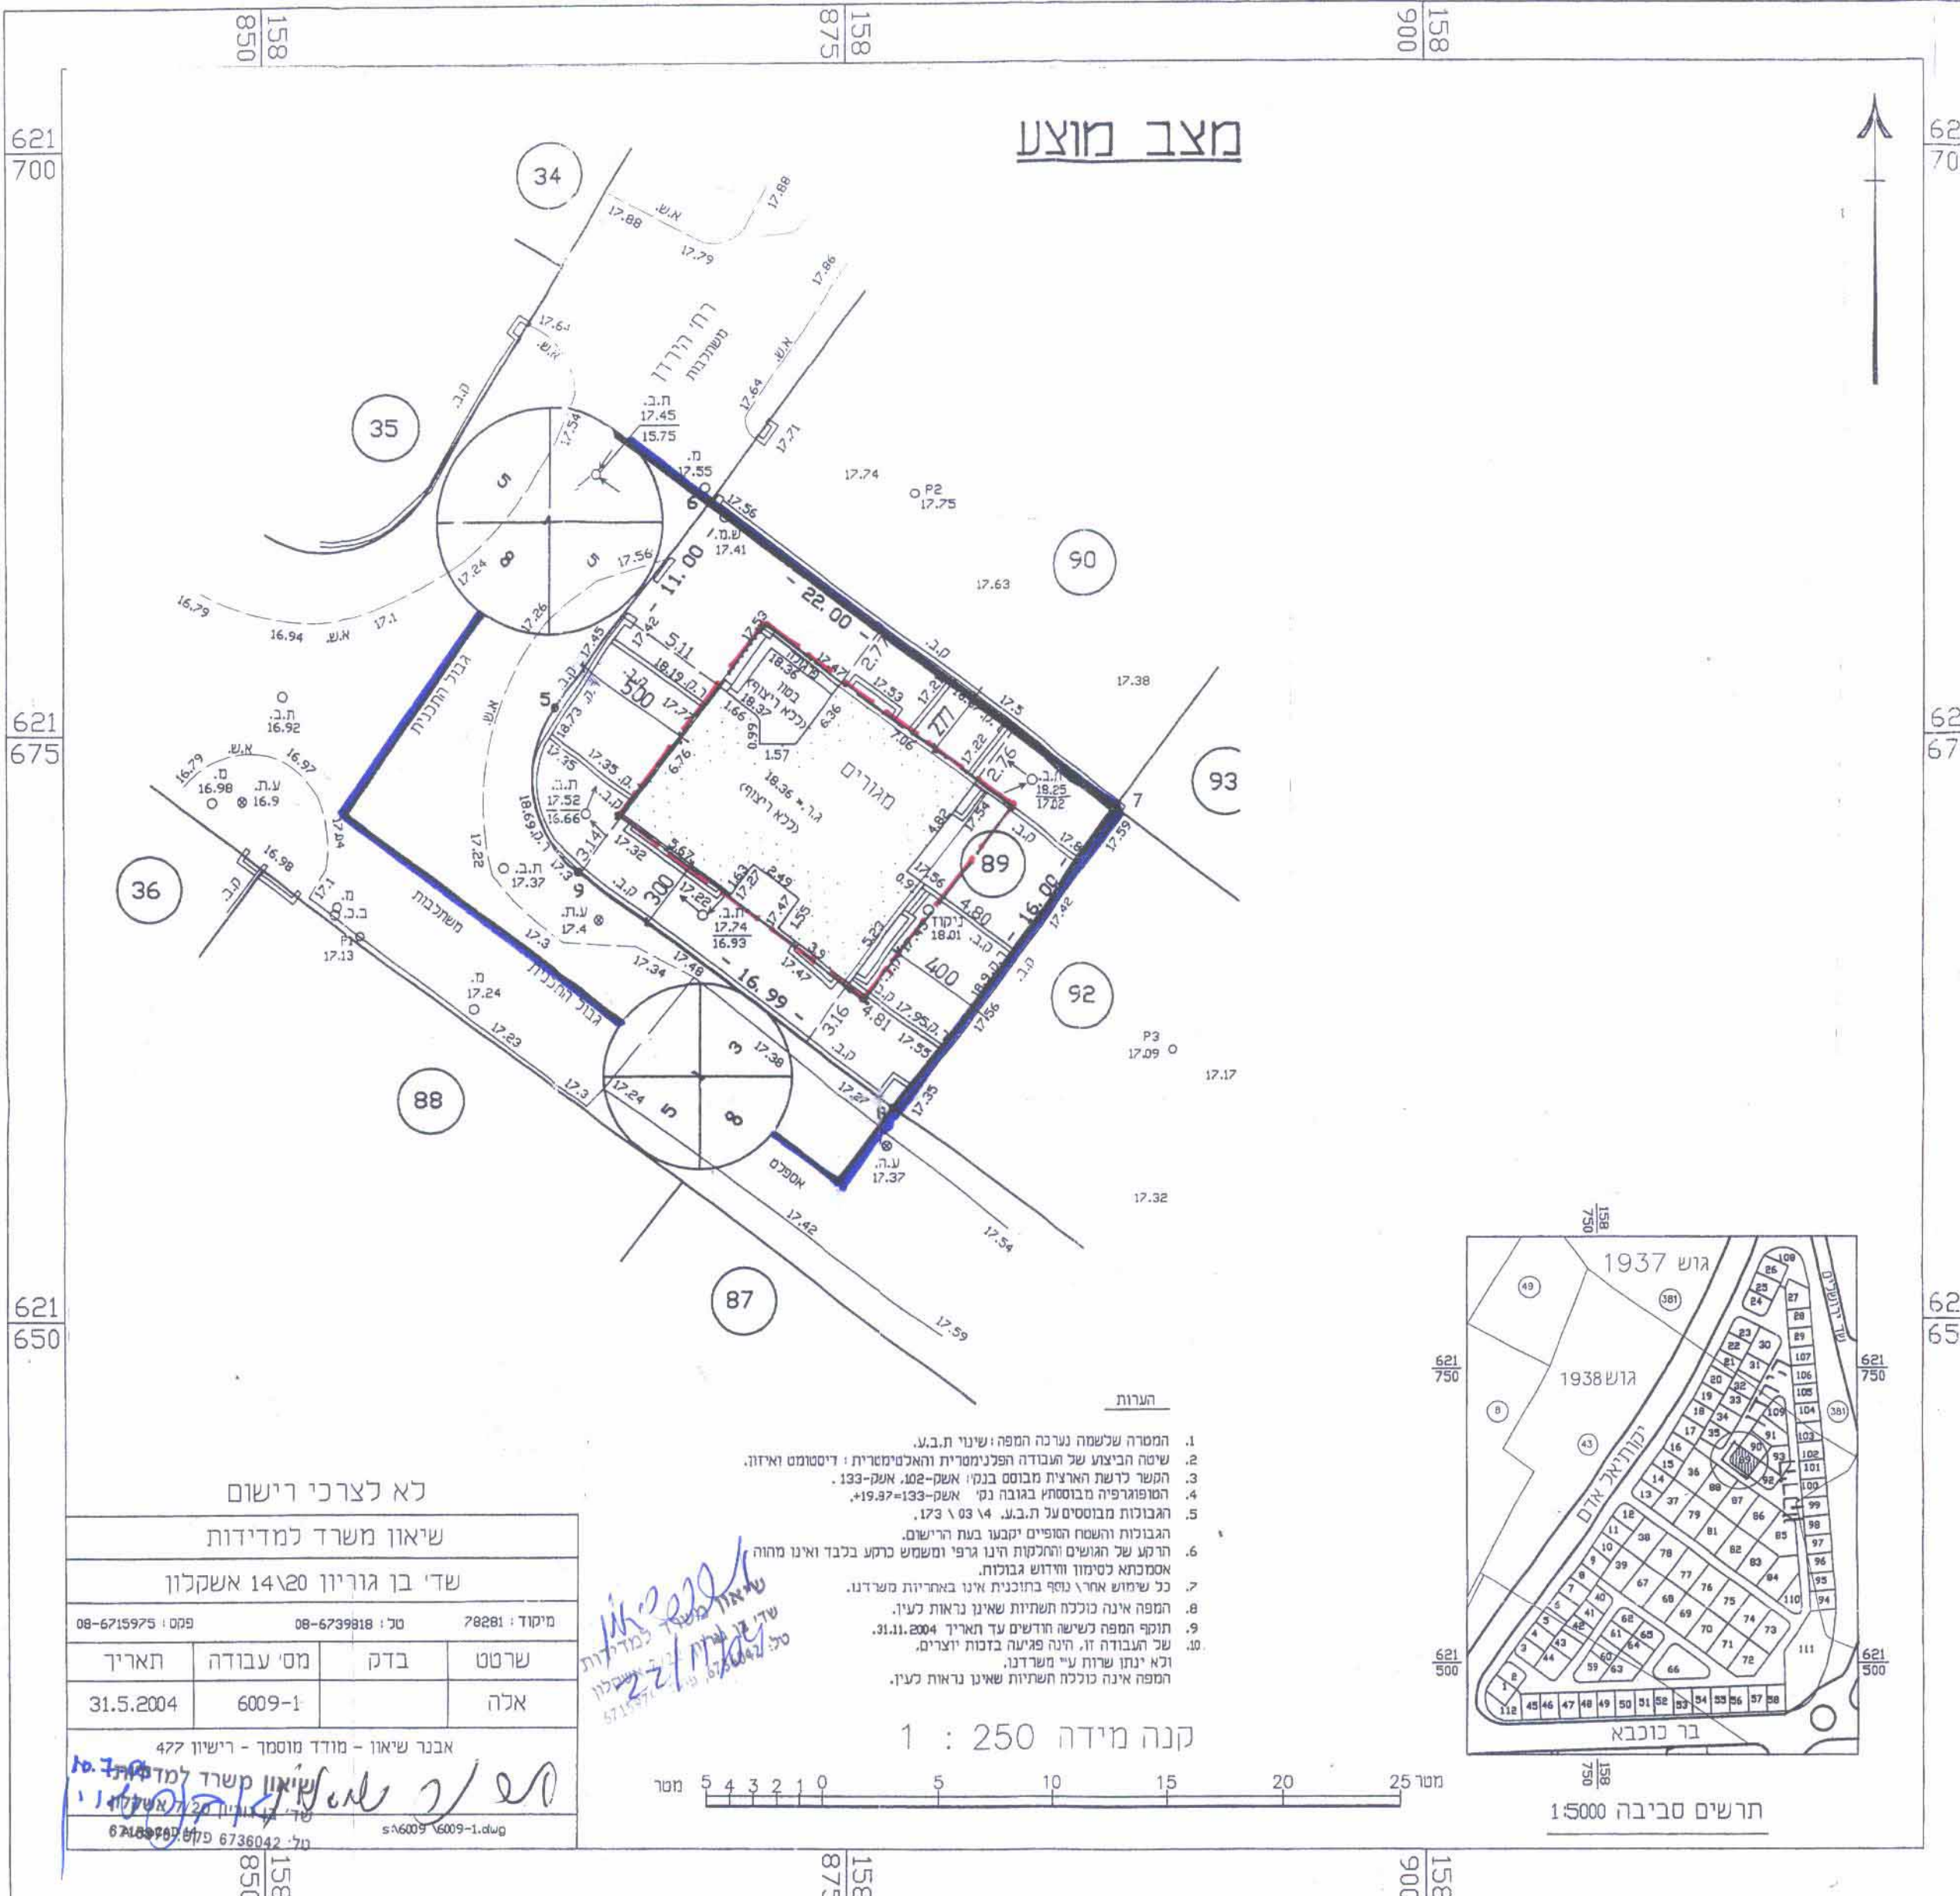




לא לצרכי רישום

שיאון משרד למדידות		
שד' בן גוריון 1420 אשקלון		
מ"ס: 08-6715975	כ"ס: 08-6739918	78281
שרטוט	בדק	מס' עבודה
אנה	6009-1	31.5.2004
אבנר שיאון - מודד מוסמך - רישיון 477		

קנה מידה 1 : 250

חתימות

- בעל הקרקע 
- הועדה המקומית 
- עורך התכנית 

ועדה מקומית אשקלון
אישור תוכנית מס'
הועדה המקומית חולשה לשער אגף התכנית
בישיבה מס' 112005 כיום 28.6.05
הממונה על המשרד קייר חננת