


נפה ירושלים מחוז ירושלים
 מקום: ירושלים
 שכונה: גונן א'
 רחוב: יוסי בן יעזר 33
 פרויקט:
 גוש מס': 30173
 חלקה מס': 8
 השטח: 0.727 ד.מ.
 הוכן עבור:

1:5000 תרשים סביבה

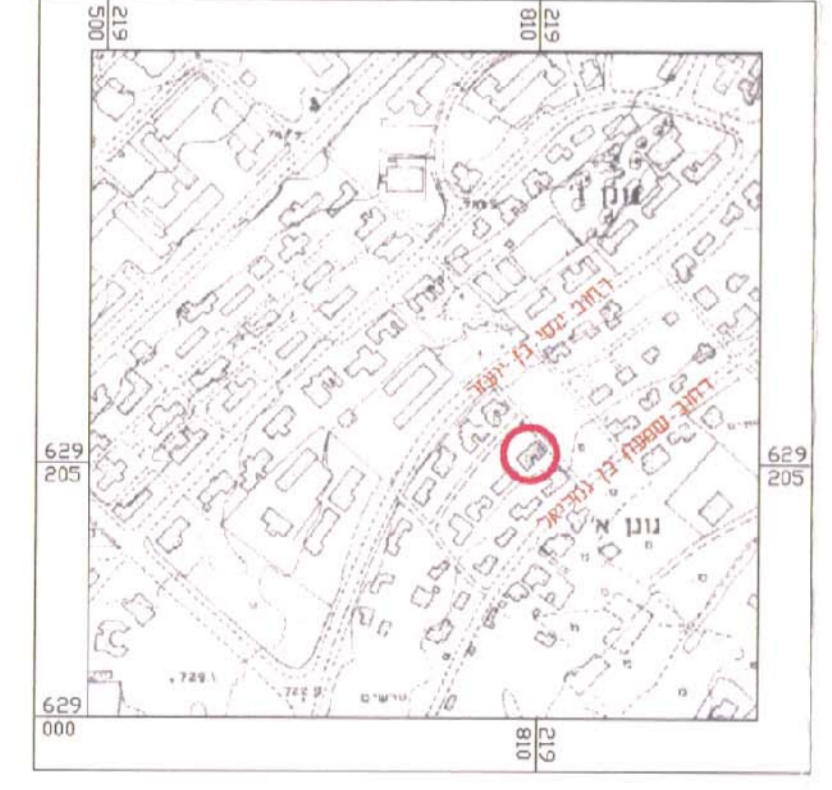


יעוד קרקע	מאושר (מ"ר)	מוצע (מ"ר)
אזור מגורים 5	398.35	0
אזור מגורים 2	0	624.78

"לא לצרכי רישום"

מצב חדש

ק"מ 1:250

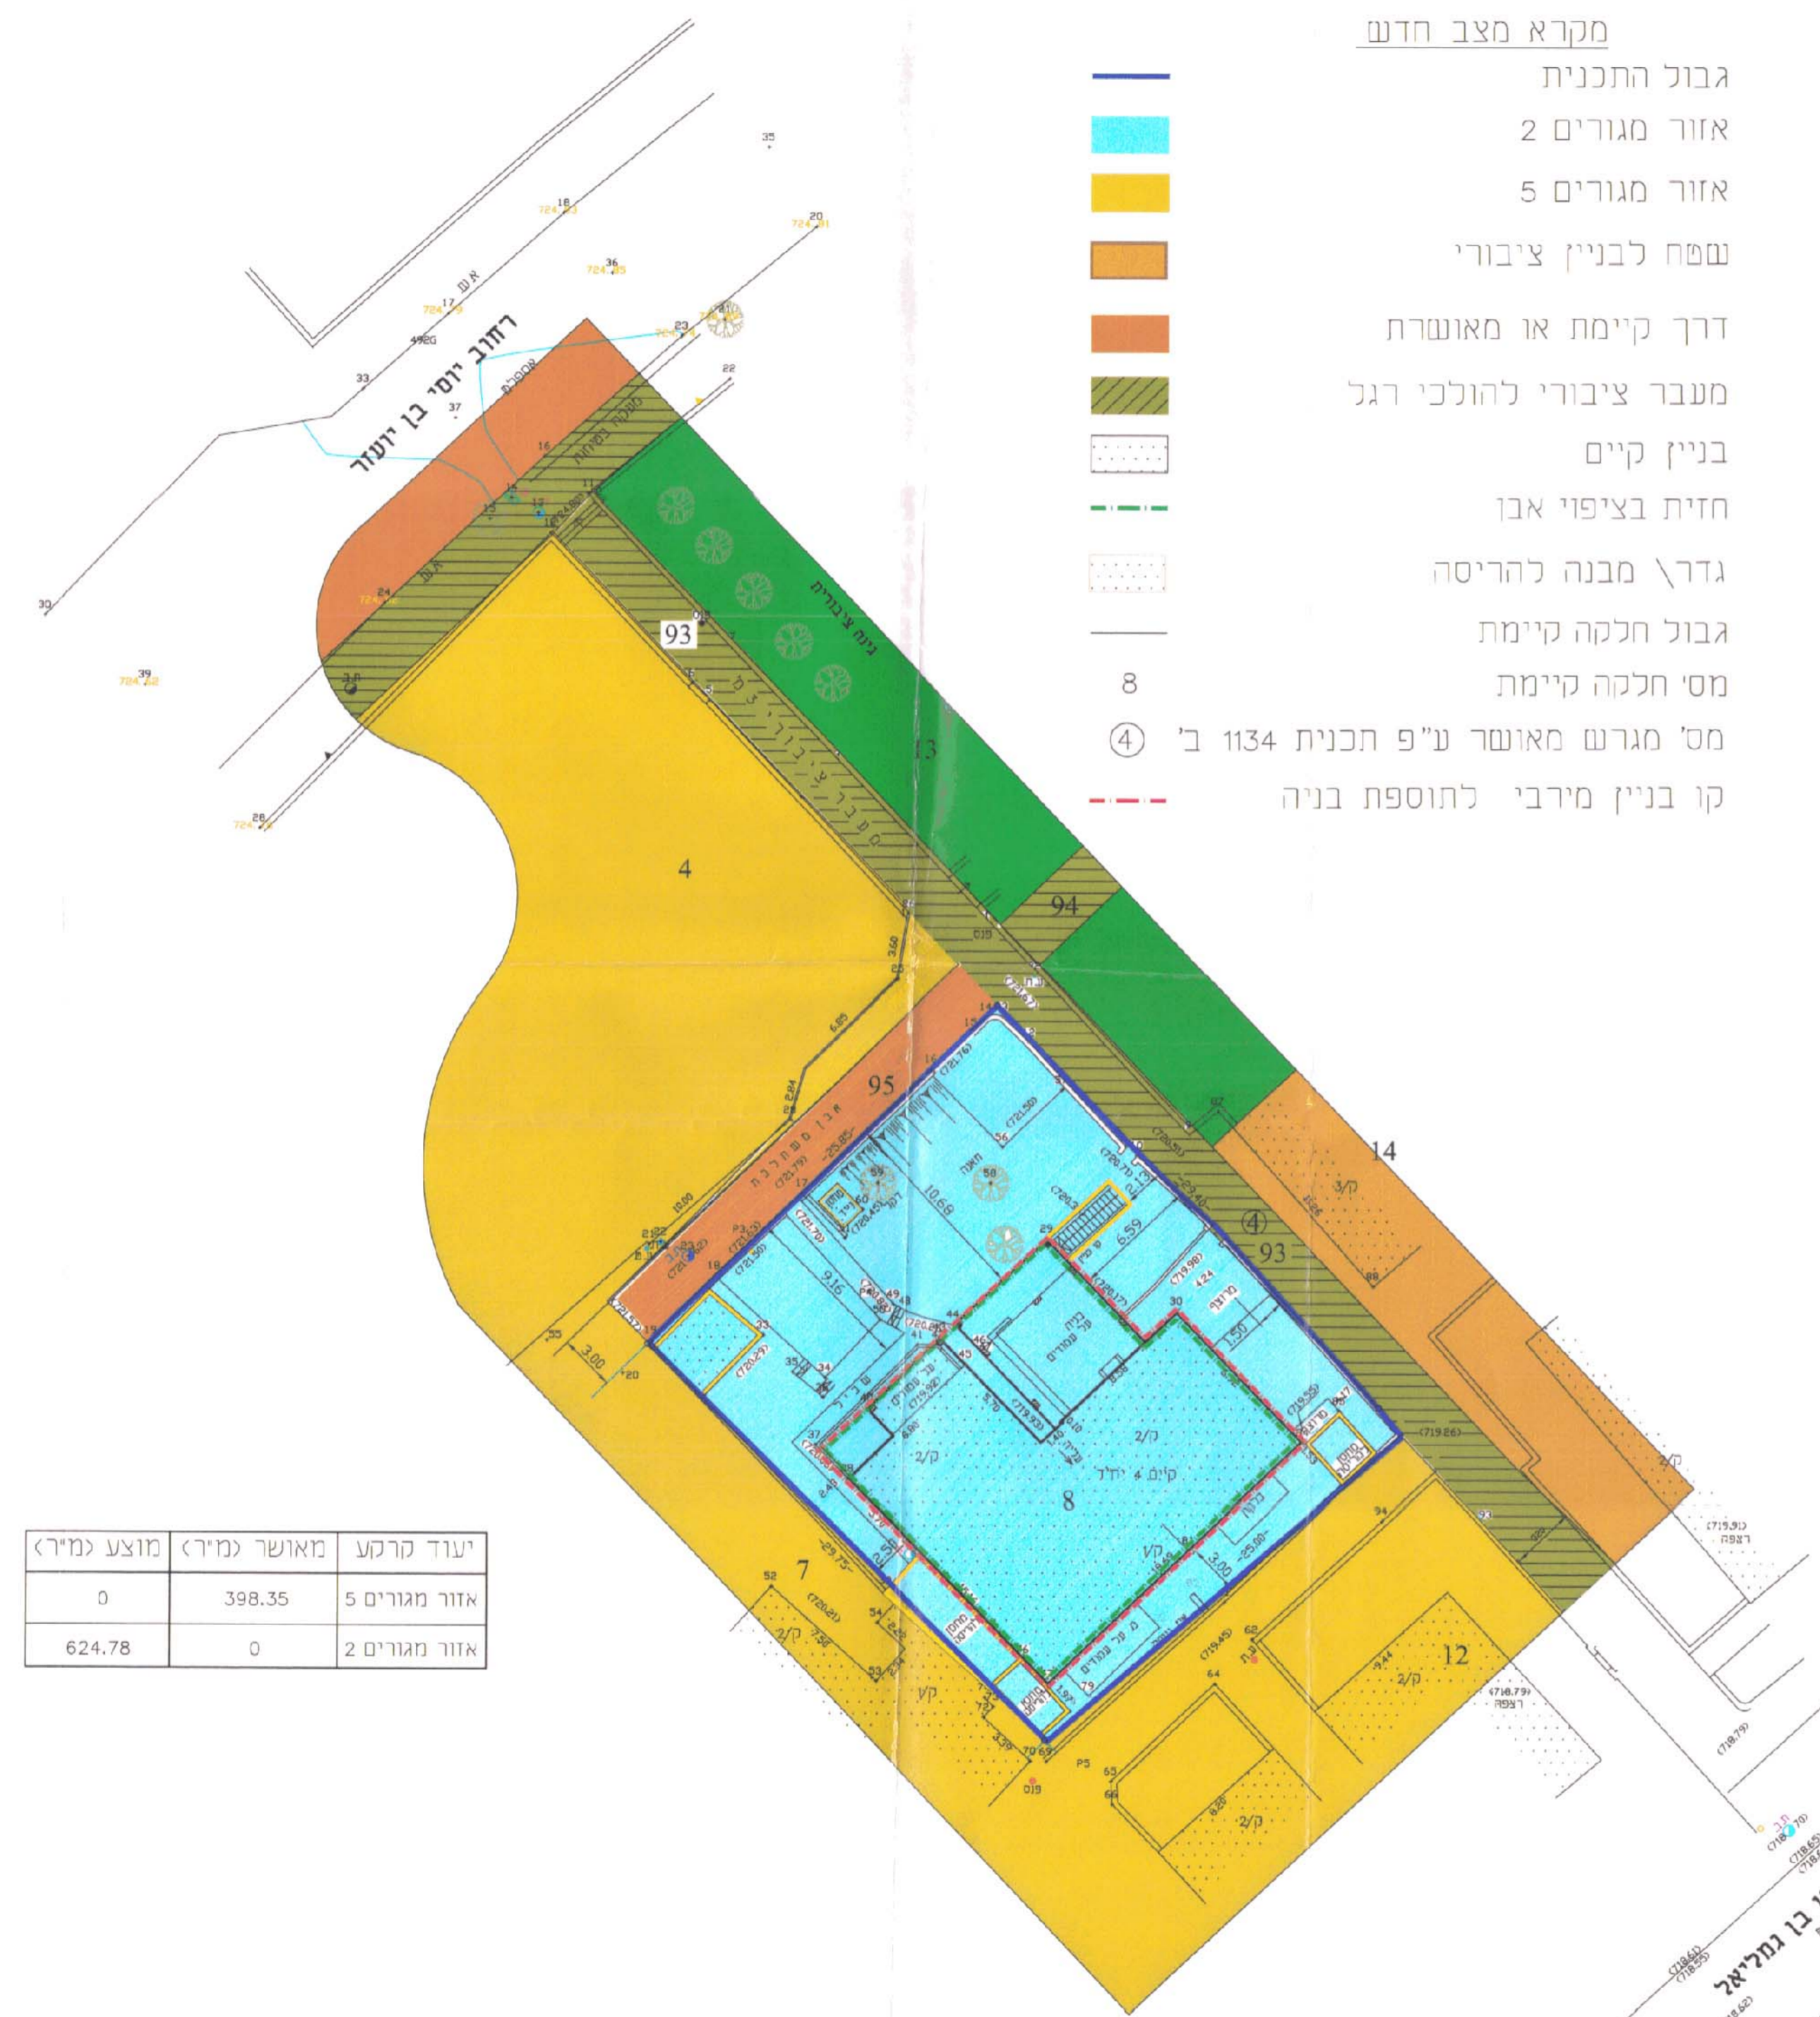

מקרא מצב חדש

- גבול התכנית
- אזור מגורים 2
- אזור מגורים 5
- שטח לבניין ציבורי
- דרך קיימת או מאושרת
- מעבר ציבורי להולכי רגל
- בניין קיים
- חזית בציפוי אבן
- גדר\ מבנה להריסה
- גבול חלקה קיימת
- מס' חלקה קיימת
- מס' מגרש מאושר ע"פ תכנית 1134 ב' ④
- קו בניין מרבי להוספת בניה

מצב קיים

ק"מ 1:250



מקרא מצב מאושר

- גבול תכנית מאושרת ומספרה
- גבול התכנית המוצעת
- אזור מגורים 5
- שטח לבניין ציבורי
- שטח פתוח ציבורי
- דרך קיימת או מאושרת
- מעבר ציבורי להולכי רגל
- גבול גוש
- מס' גוש
- גבול חלקה קיימת
- מס' חלקה קיימת

מחוז ירושלים מרחב תכנון מקומי ירושלים

תכנית מס' 58/03 לתכנית המתאר המקומית לירושלים
 שינוי מס' 01/03 לתכנית 1134 א'
 שינוי מס' 01/03 לתכנית 1134 ב'
 (שינוי תכנית מתאר מקומית)
 תוכנית מתאר מפורטת

תשרים
ק"מ 1:250

א. בעלי הזכויות:

שם	תעודת זהות	חתימה
חלקה 8: זוהרה דאר	10548766	
דאוס חביב	46676714	
בן חמו משה	56528375	
חלקה 4: בנימין עזיז	70729116	
שלום ראובן	43339092	
מזרחי חיים	57389090	
סבתי עזרא	42017665	
חלקה 93: בעלי הקרקע - עיריית ירושלים		
חלקה 95: בעלי הקרקע - עיריית ירושלים		

ב. מגישי התכנית:

בן חמו משה 56528375
 רשב"ג 32 ירושלים
 טלפון: 6786078
 סוכרני: 051-614718

ג. המתכנן: יראה בע"מ חברה לתכנון ופיקוח ע"י
 אדריכלים ערי גודספיין-הילברוך.
 מספר רשיון: 41160
 רחוב הירדן 4, ירושלים טלפון: 02-6738999, 052-8779995

תאריך: 14.11.2004

הערות
 1. הסטפנים בטוגיים - גבוהם אבולוסים
 2. הגבוהם קשורים לתקודה 393/6 = 725.850
 3. רשת הקורניאטור מבוססת על תקודה 393/6, 395/6

ציון שרון מודד מוסמך
 רחוב מבריה 9, ירושלים
 טל: 02-6245094
 חתימה: ציון שרון
 רישיון מס' 403 רחוב מבריה 9 טל: 02-6245094

