

מחוז ירושלים
מרחב תכנון מקומי-הראל

תכנית מפורטת מס:הל/ 430

שינוי לתכנית מתאר מס' מי/250
שינוי לתכנית מס' הל/ במ/ 110
שינוי לתכנית מס' הל/ מק/ 110א'

ישוב: מברשת ציון, שכונה ח' גרש: 30306 חלקה: 218




שטח התכנית: כ-1639 מ"ר

בעל הקרקע: מנהל מקרקעי ישראל, מחוז י-ם. רח' יפו 216, ירושלים 91361. 02-5318888

יזמי/מגישי התכנית: נחום מורדוך, ברקת 65 מבשרת ציון טל: 02-5790533
אלרד ברק, ברקת 65 מבשרת ציון טל: 02-5333857

המתכנן: אבנר מלכו, אדריכל מתכנן ערים ת.ד. 4531 ירושלים. 91044. 02-5333455


תרשים סביבה קנ"מ: 1:1250

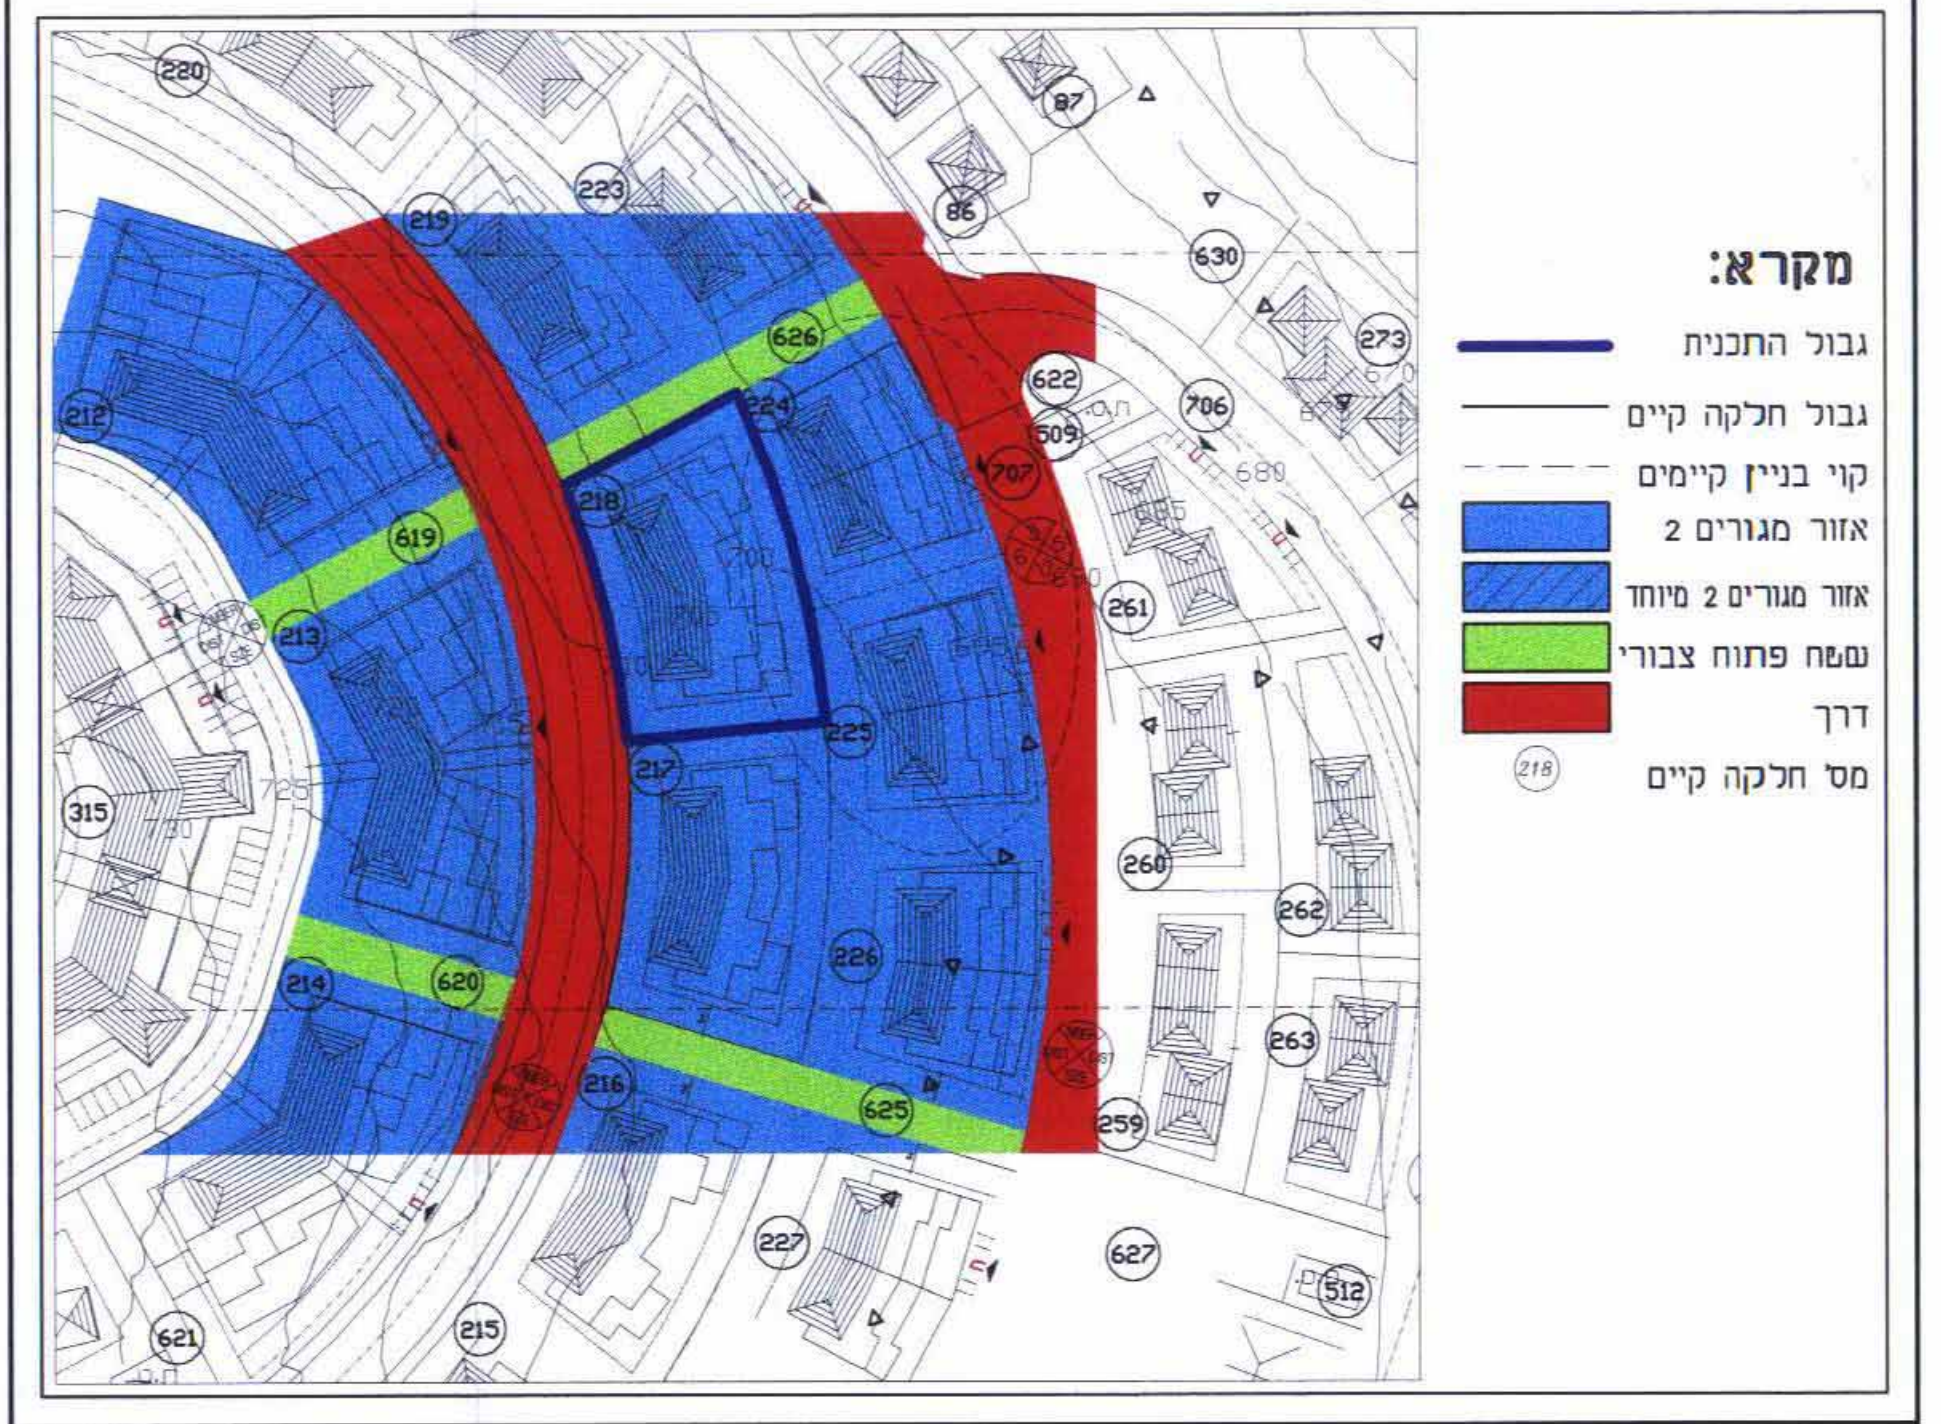

תאריך: 8 בחני 2003
עדכון: 18 בנובמבר 2004




מחוז : ירושלים
נפה : ירושלים
המקום : מברשת ציון - רכס חלילים
גוש : 30306
חלקה : 218
הוכן עבור בעלים
השטח 1639 מ.ר.

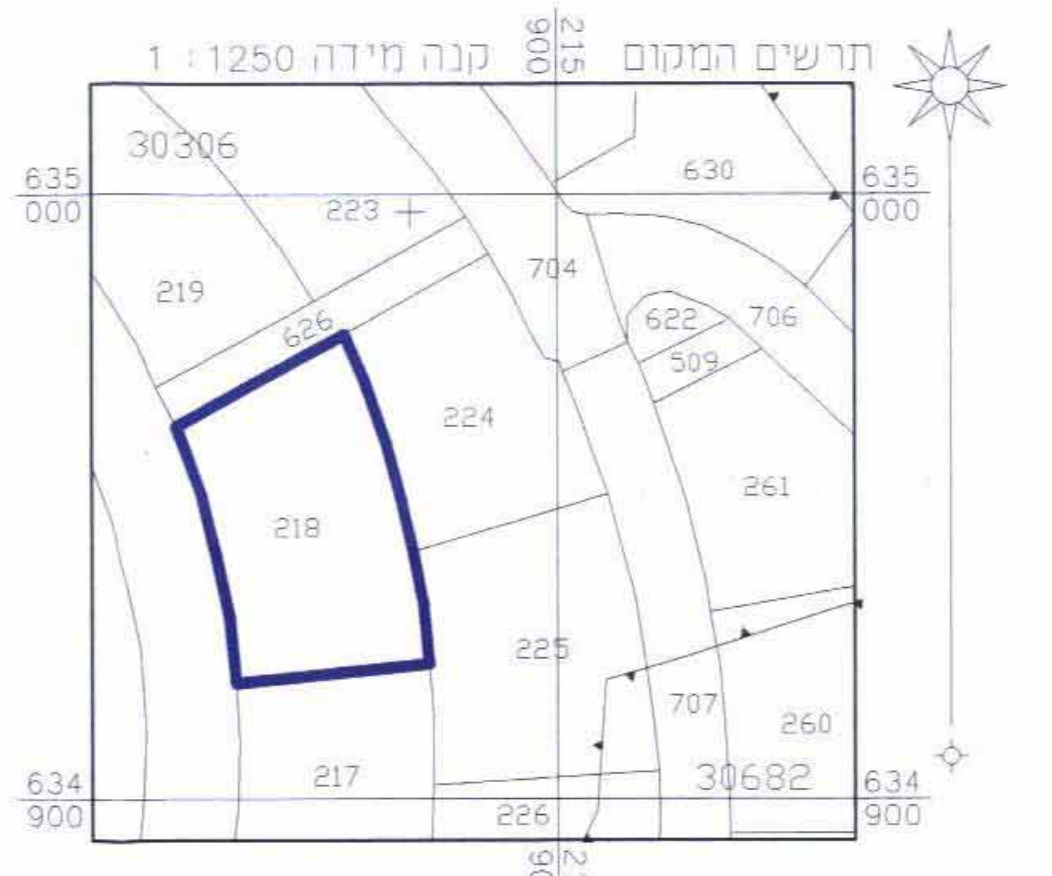

א. מילרמן, מנכ"ל משרד המרחב
רשיון מס. 467

ירושלים דת, בית הדפוס 12, בית השנהב, בנין 8 קומה 4
טל : 5 : 6515661 ; פקס : 6524777

מצב קיים קנ"מ 1:250

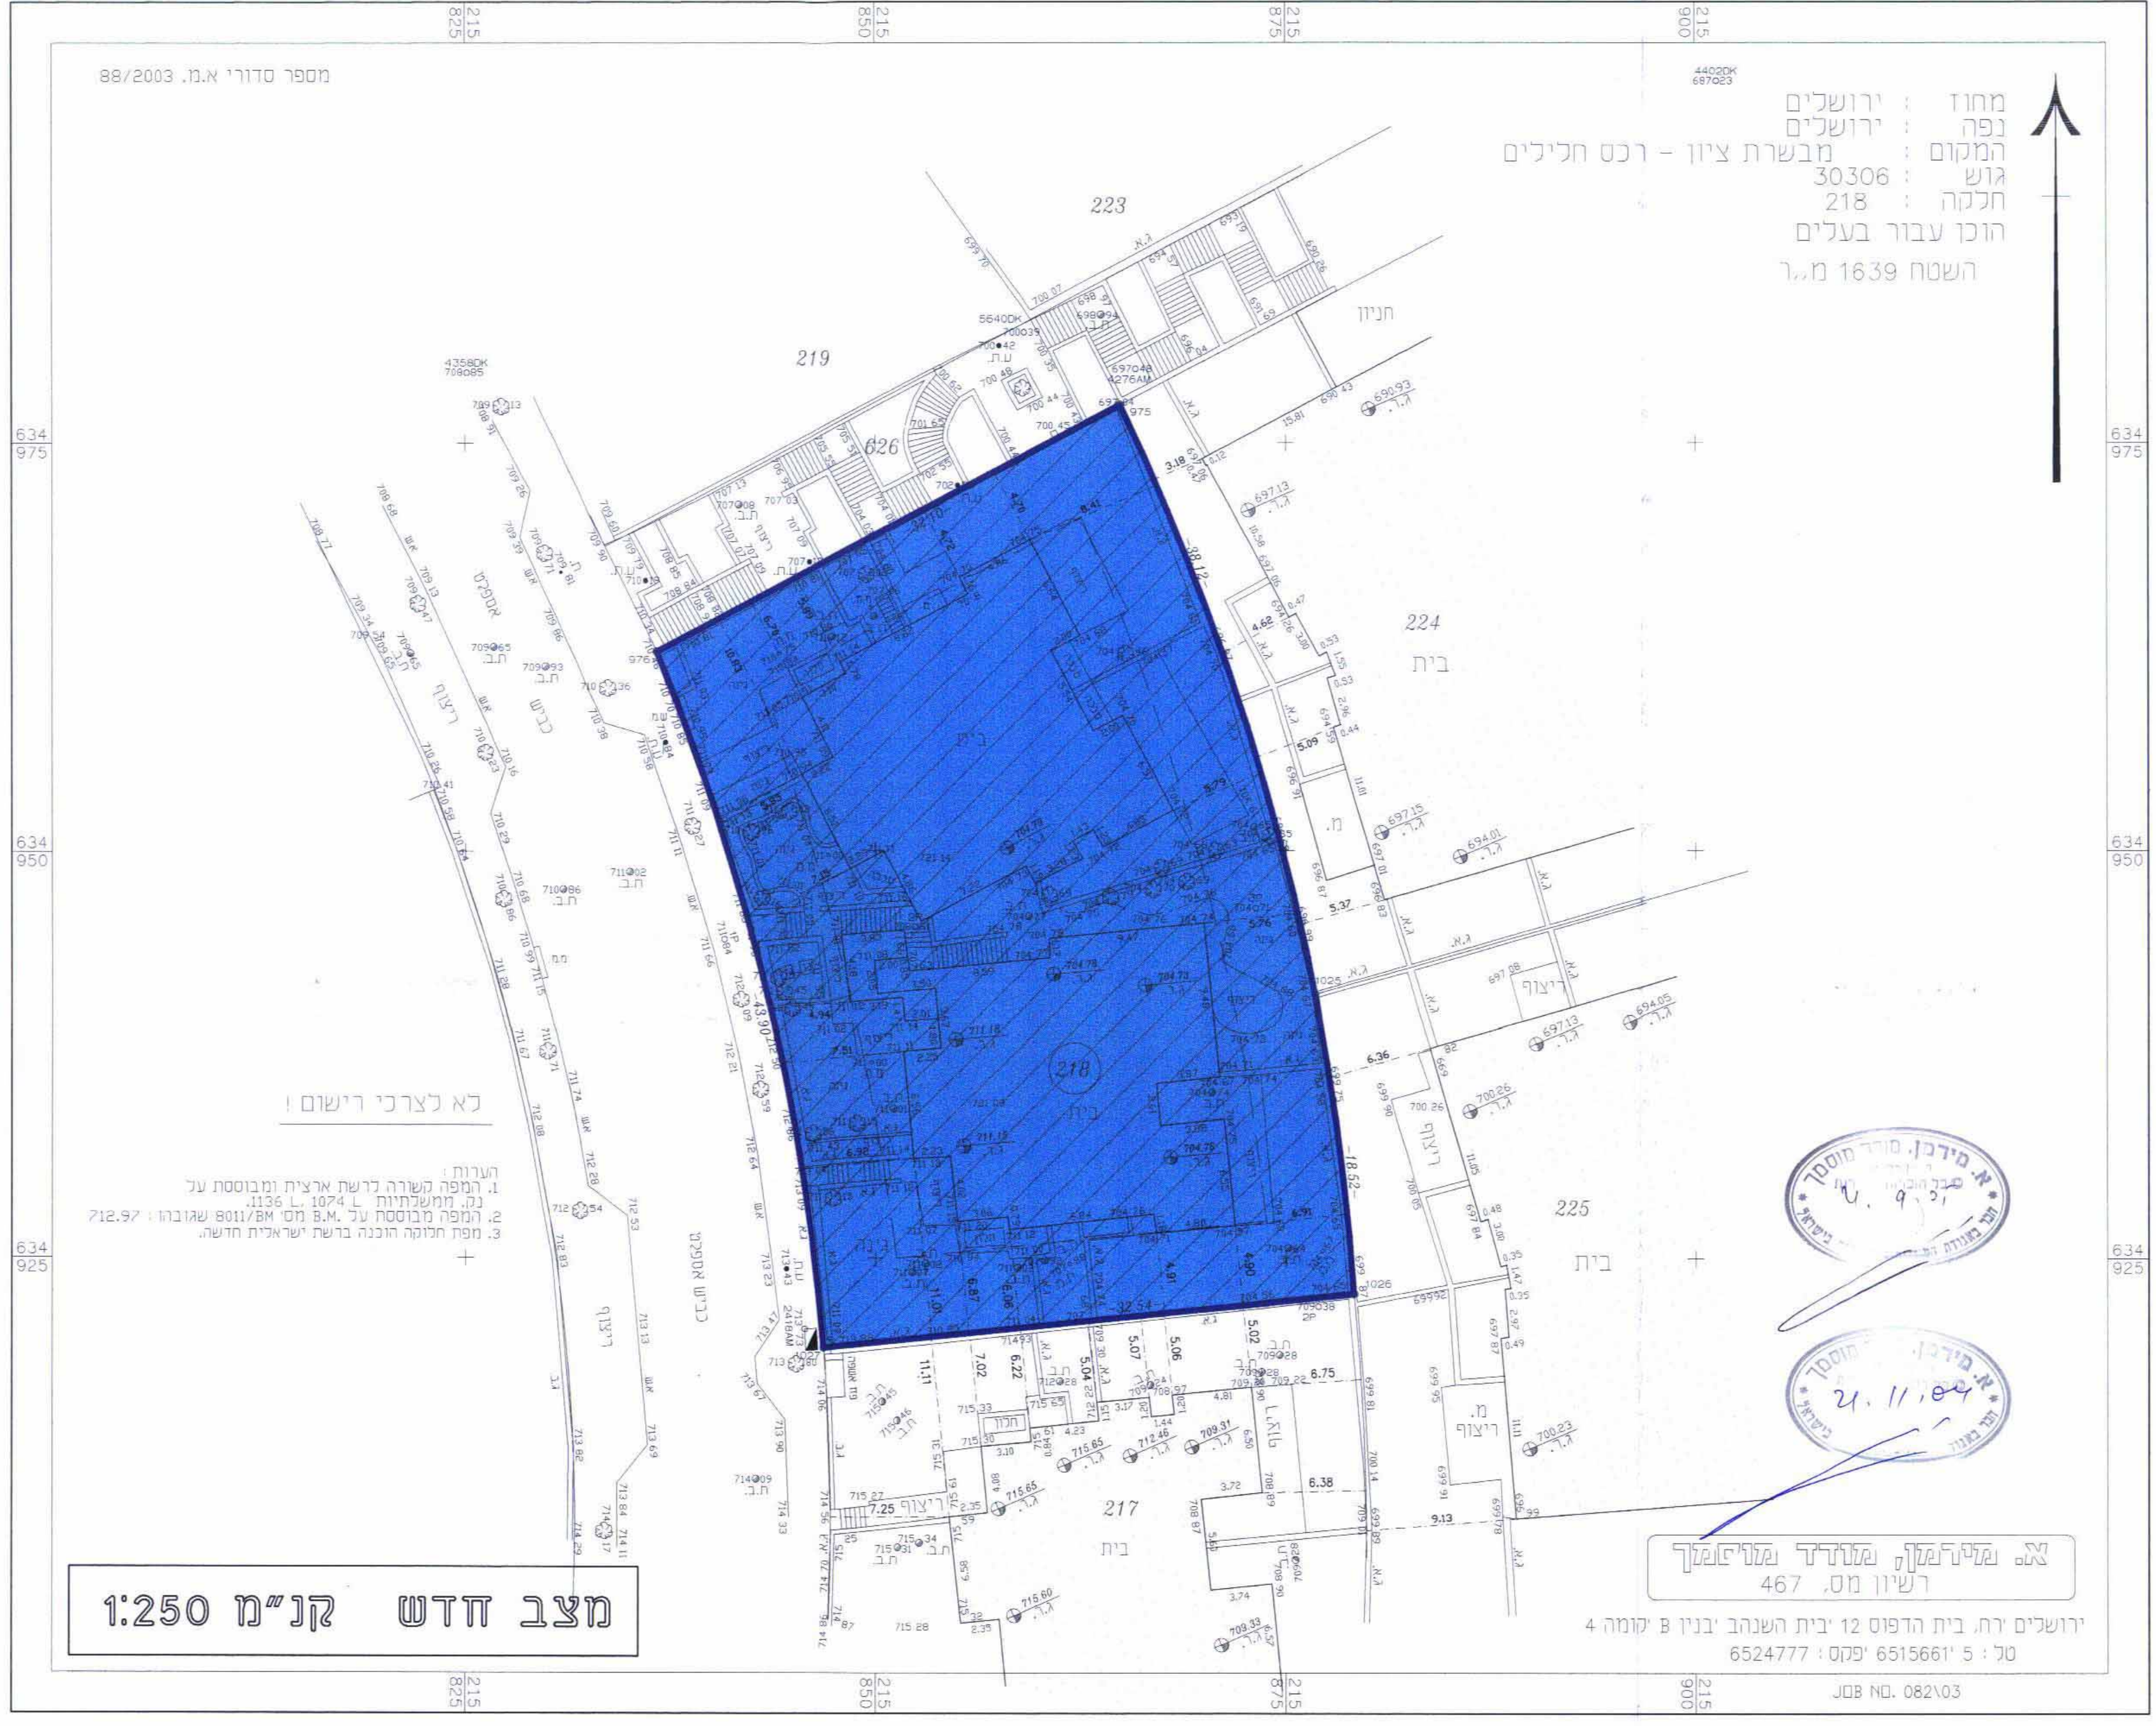

מחוז : ירושלים
נפה : ירושלים
המקום : מברשת ציון - רכס חלילים
גוש : 30306
חלקה : 218
הוכן עבור בעלים
השטח 1639 מ.ר.



א. מילרמן, מנכ"ל משרד המרחב
רשיון מס. 467

ירושלים רח, בית הדפוס 12, בית השנהב, בנין 8 קומה 4
טל : 5 : 6515661 ; פקס : 6524777

מצב חדש קנ"מ 1:250

הערות:
1. המפר קשורה לרשת ארצית ומבוססת על
2. המפר מבוססת על א.מ. 8011/84 שגובהו 712.57
3. חפץ חלקה הוכנה ברשת ישראלית חדשה.