

מחוז ירושלים
משרד תכנון מקומי מטה יהודה
מחלקה אזורית מטה יהודה - מושב טהלים
תכנית מתאר מס' 78/2
שינוי לתכנית מתאר מס' 200/2

משרד תכנון מקומי מטה יהודה
מחלקה אזורית מטה יהודה - מושב טהלים
תכנית מתאר מס' 78/2
שינוי לתכנית מתאר מס' 200/2

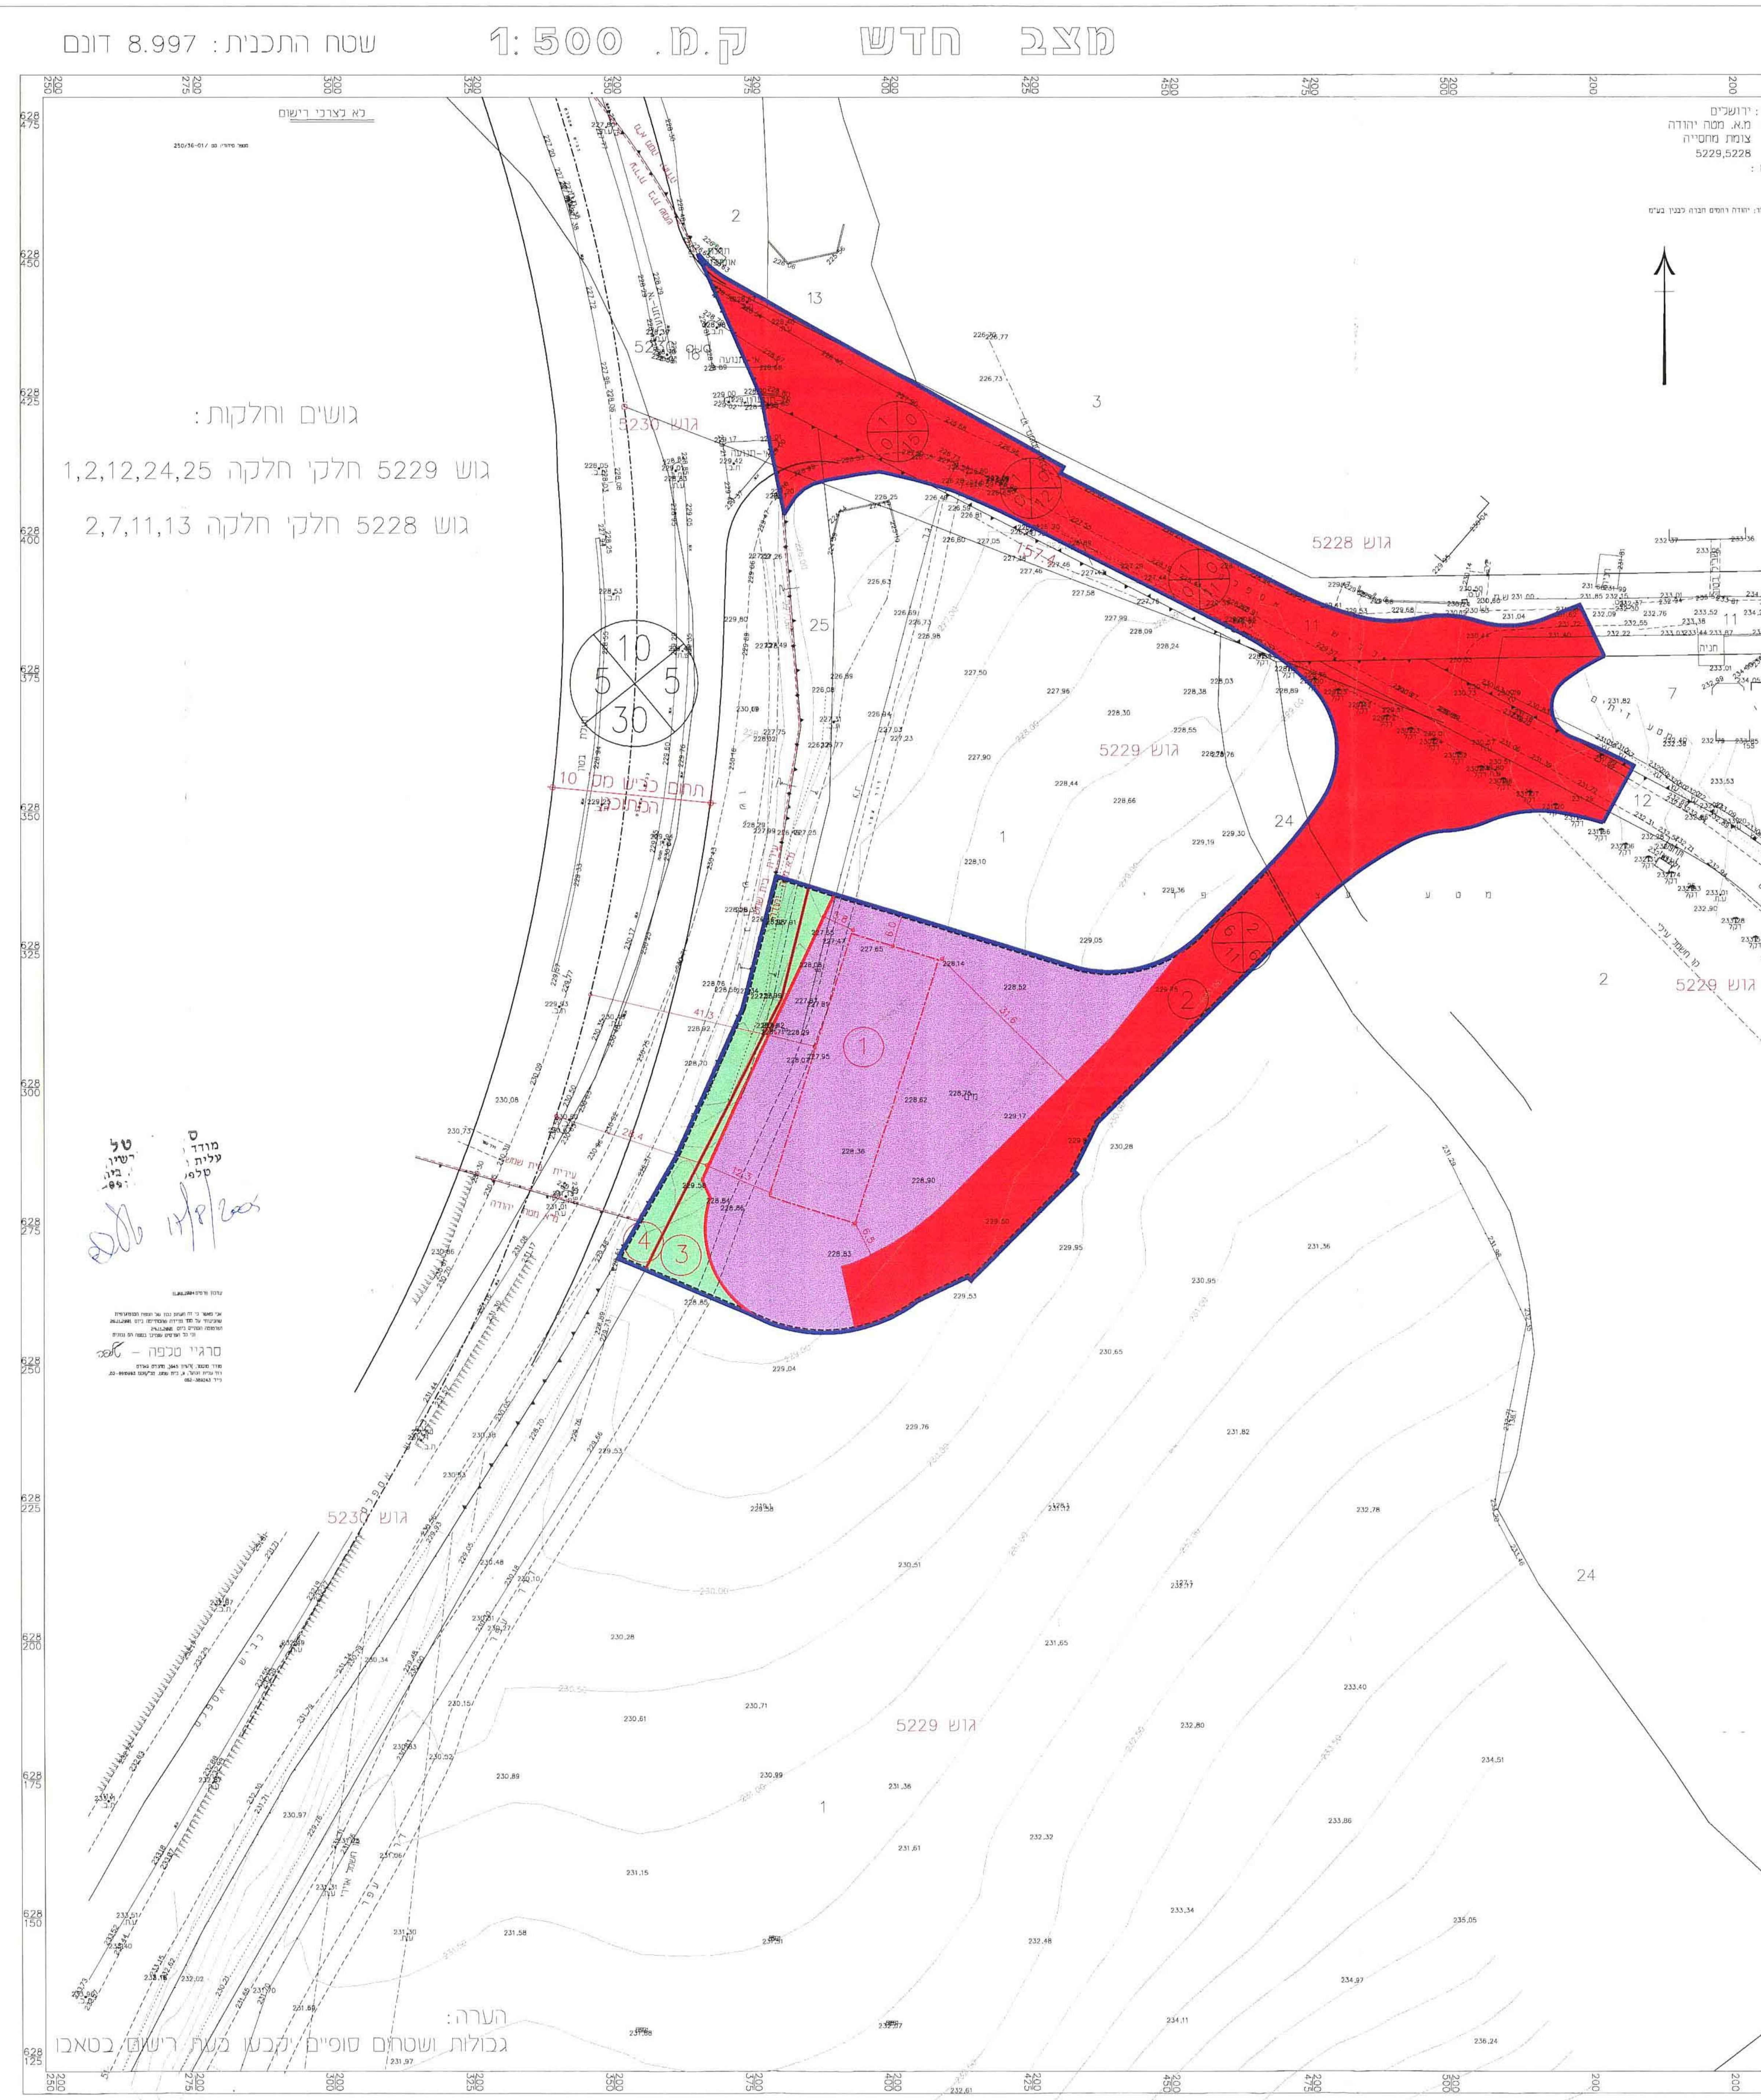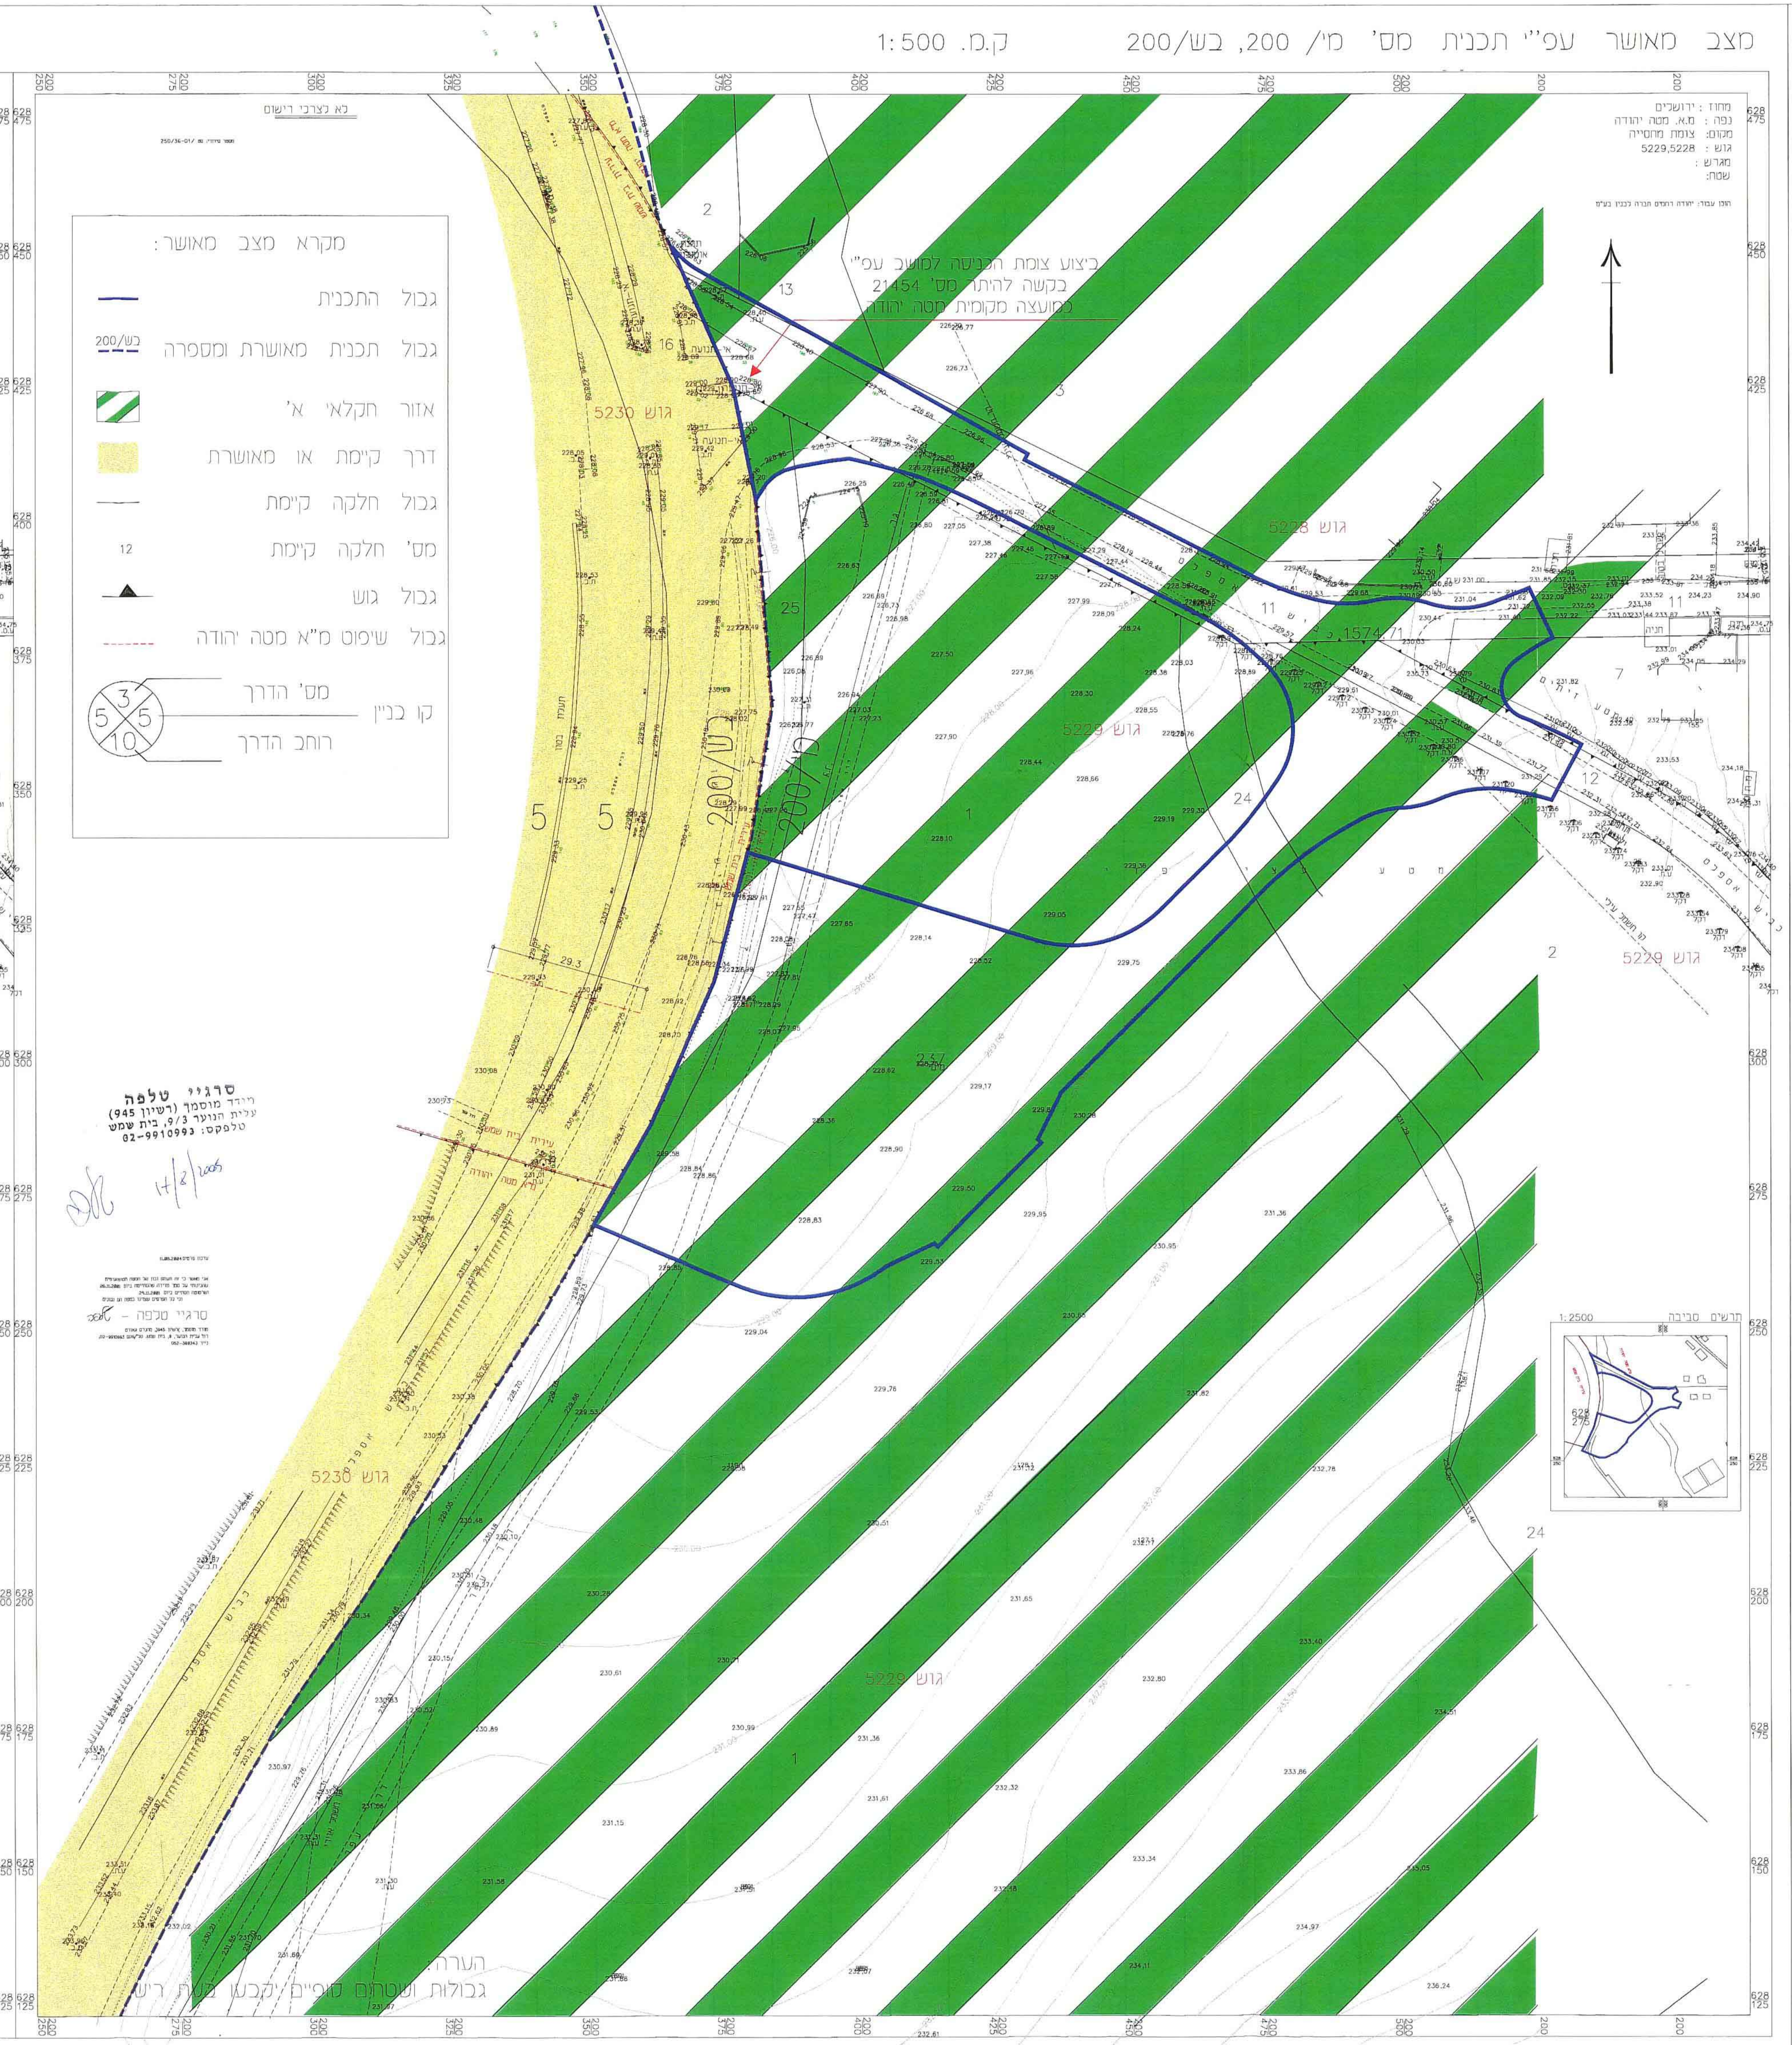

מקרא מצב חדש:

גבול התכנית: גבול גוש

שטח לתחנת דלק: גבול שיפוט מ"א מטה יהודה

דרך קיימת: גבול אזור לחלוקה מחדש

דרך חדשה או הרחבת דרך: גבול גרש חדש

שטח לעיצוב נופי: מס' גרש חדש

קו בנין: מס' הדרך

גבול חלקה קיימת: קו בנין

מס' חלקה קיימת: רוחב הדרך

טבלת חלוקה מחדש




