

מחוז ירושלים
מרחב תכנון מקומי ירושלים
תכנית מס' מק/ 6835

מחוז ירושלים
מרחב תכנון מקומי ירושלים
תכנית מס' מק/ 6835
שינוי מס' 15/02 לתכנית מס' במ/3456
(שינוי תכנית מתאר מקומית)
תשריט

ק.מ. 1:250


ועדה מקומית - מחוז
אישור תכנית מס' 15/02
הועדה המקומית להתייחס לאשר את התכנית
בישיבה מס' 9/05 ביום 9.5.05
סגן ראש העיר
מכא

חתימות :

חתימת בעלי הקרקע :
מענה חסין
כתובת : שערפט ירושלים/ ת.ד. 25181
טל. : 08017759 5
טלפון : 02-5813247

ובאישור התכנית :
מענה חסין
כתובת : שערפט ירושלים/ ת.ד. 25181
טל. : 08017759 5
טלפון : 02-5813247


חתימת המעביר :
מספר רישון : 74623
ת.ד. : 08044197-5
א-טור / ת.ד. 38164
טלפון : 050265973
תאריך : 20/06/2005

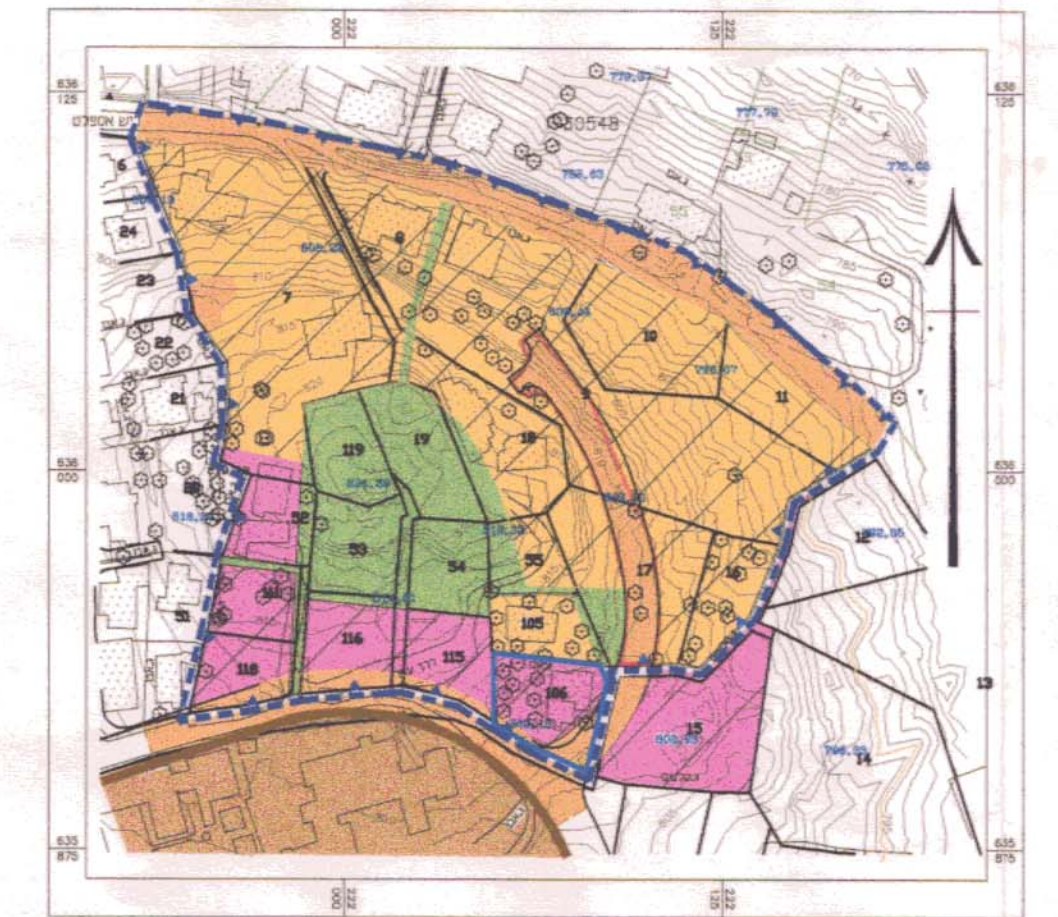

מצב מאושר ע"פ תכנית מס' במ/3456
קנה מידה 1-2500




מחוז : ירושלים
נפה : ירושלים
מקום : שערפאת
גוש : 30549
חלקה : 56
שטח : 1.050 ד'
הוכן עבור :

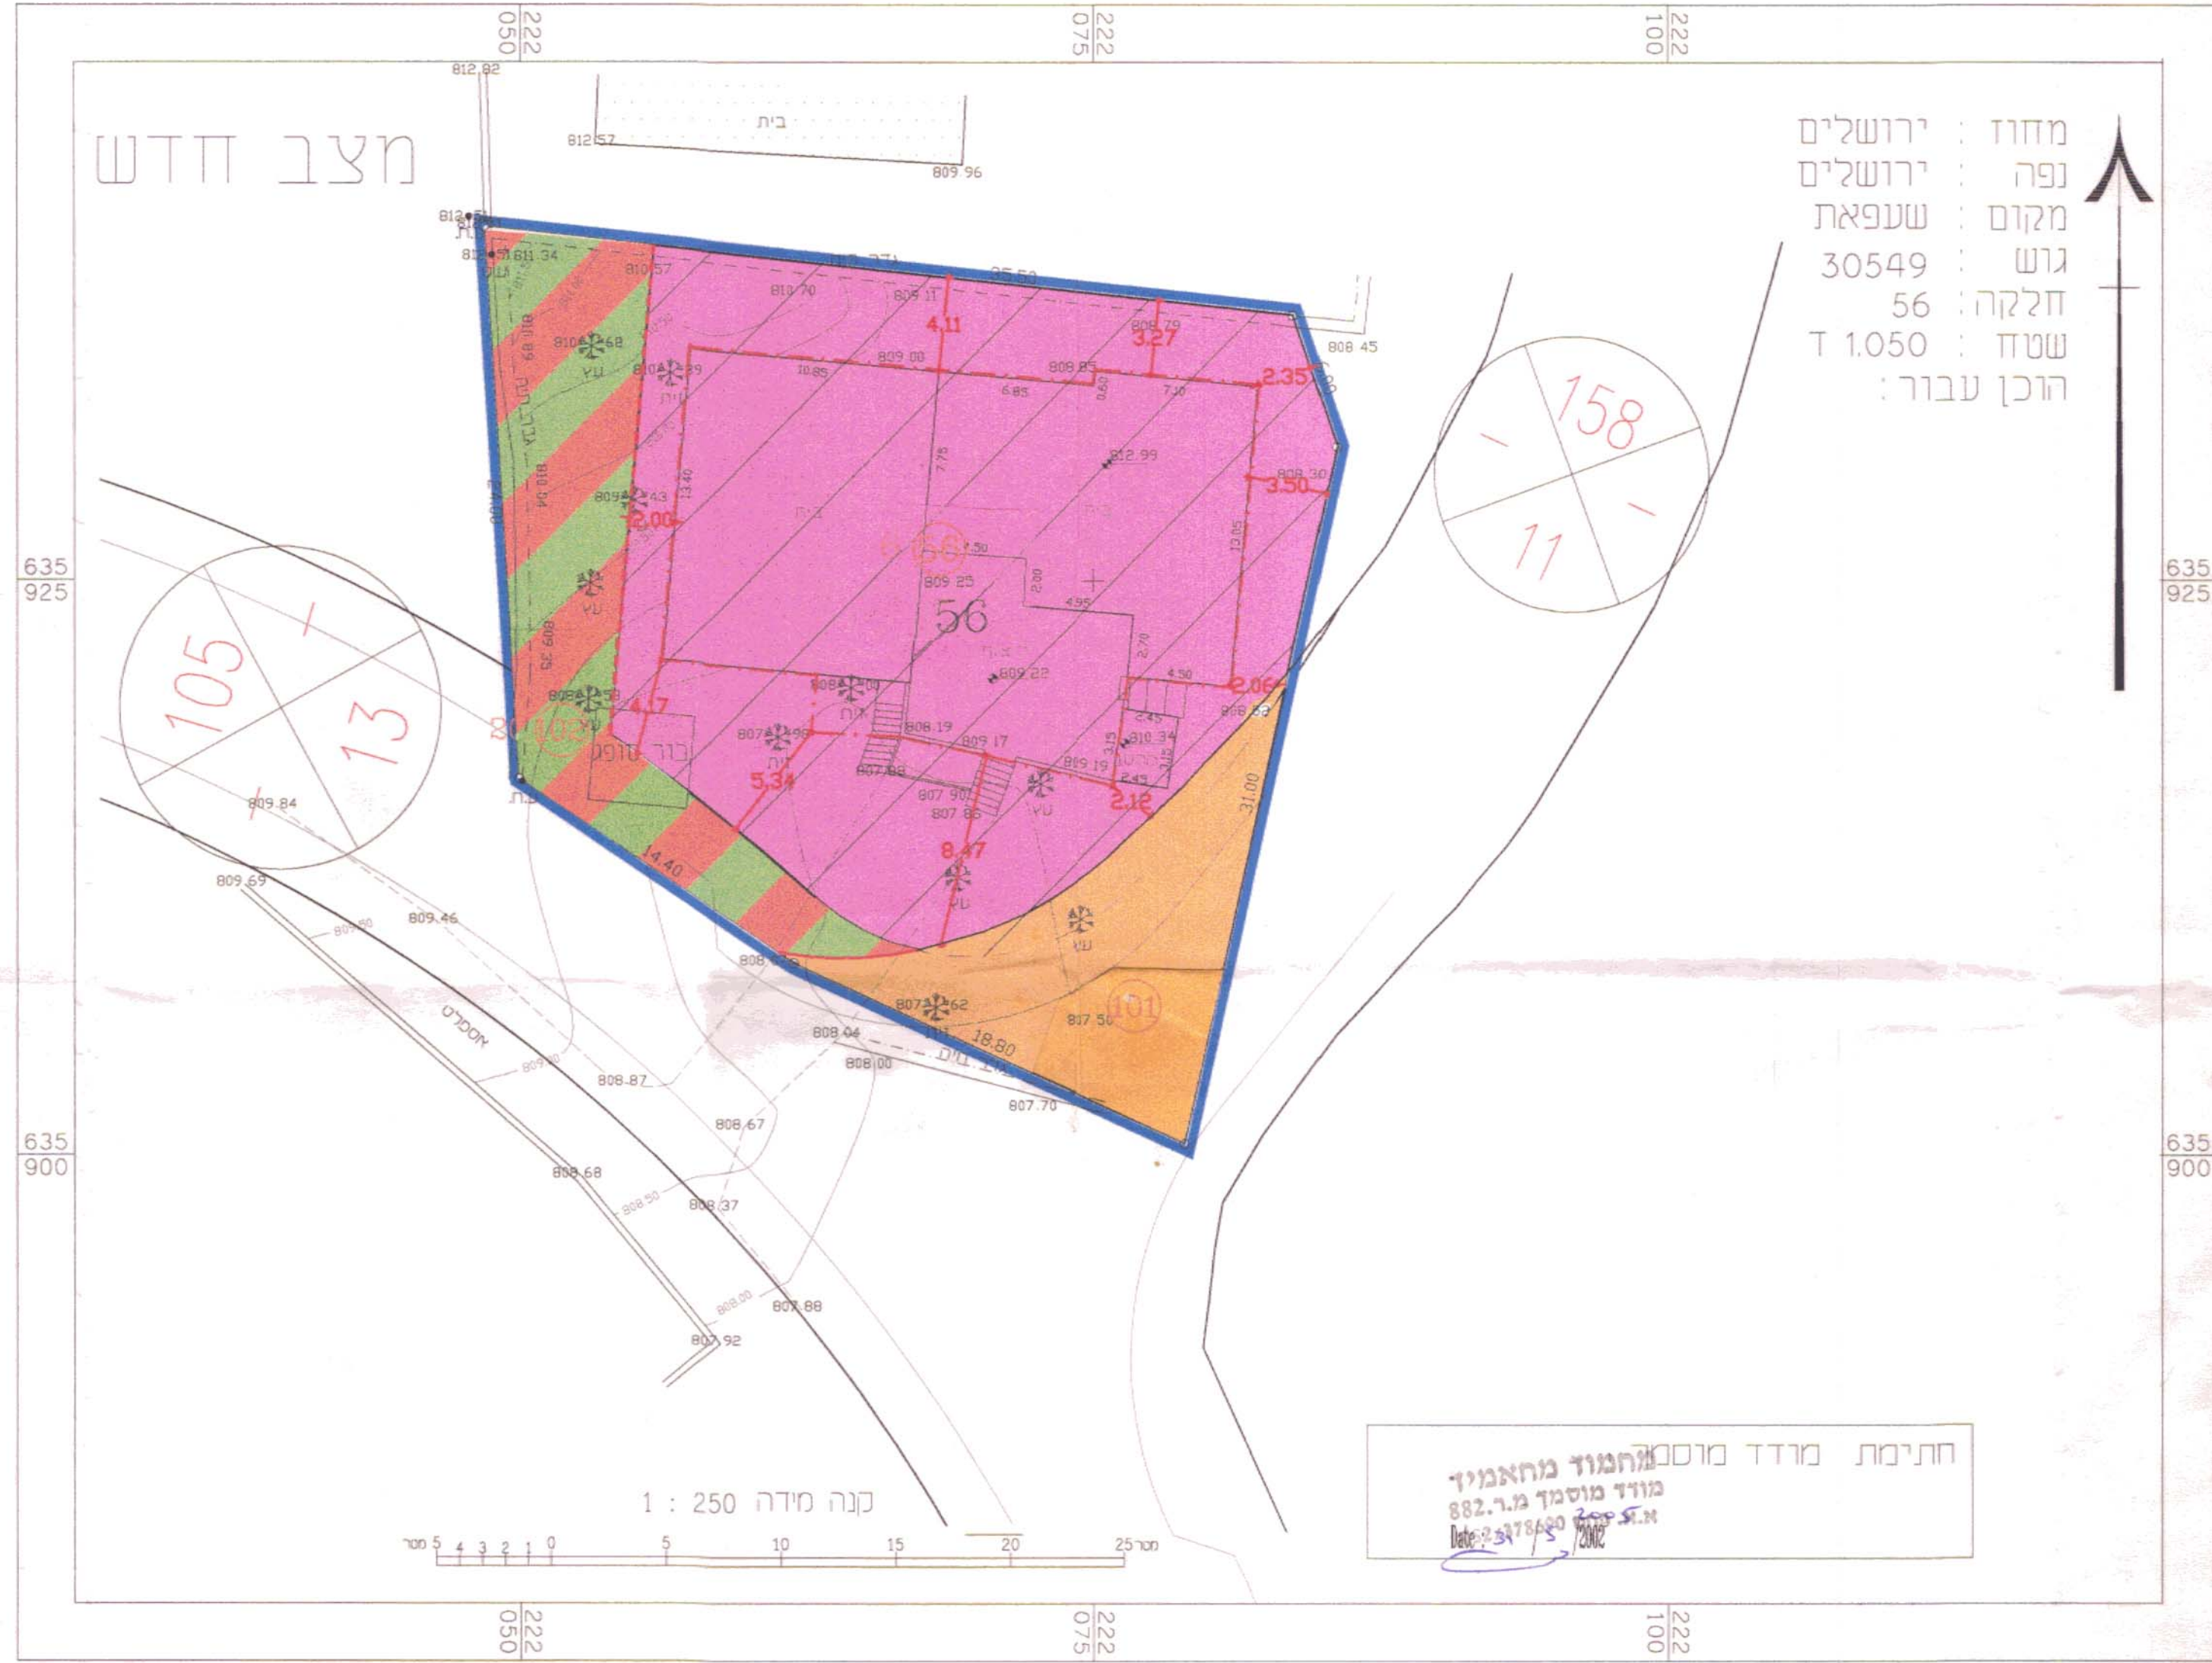

חתימת מודד מוסמך מהאגודה
מודד מוסמך מ.ר. 882
ש.מ. 178620
Date: 31/5/2005

טבלת איחוד וחלוקה מחדש						
מצב קיים						
מספר גוש וחלקה	שטח מ"ר	מספר מגרש חדש	איזור מגורים 1 מיוחד	דרכים	סה"כ הפרשות	הערות רישום
גוש 30549 חלקה 56	1050	56	729	143	729	מגרש חדש מס' 56 ירשם ע"ש בעלי הוסיפות בשטח חלקה 56 בגוש 30549
		101		143		
		102		178		המגרשים והחודשים מס' 101 ו-102 ירשמו ע"ש עיריית ירושלים
סה"כ	1050		729	321	321	

הערה : א. סה"כ הפרשות לצורכי ציבור במבולות תכנית מס' 6835 זו הם כ- 321 מ"ד
שהם כ- 31% משטח התכנית
ב. אני מחמוד מחאמיד מודד מוסמך החתום מטה מאשר בזה כי חישוב השטחים שבטבלת איחוד וחלוקה נכון בדקתי החישוב בשיטה מסוימת

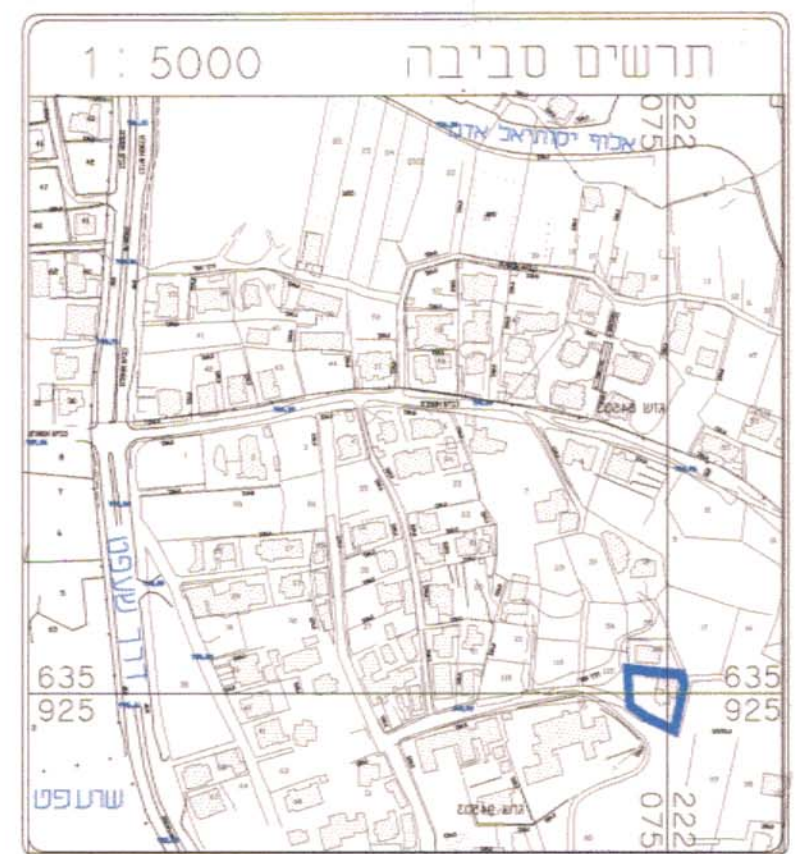

מחמוד מחאמיד
מודד מוסמך מ.ר. 882
ש.מ. 178620
Date: 31.5.05