

מחוז ירושלים
 מרחב תכנון מקומי ירושלים
 תכנית מס' 9693
 תכנית מתאר מפורטת
 שניוני לתכנית המתאר המקומית לירושלים
 (שניוני תכנית מתאר מקומית)

תשרים
 ק.מ. 1 : 250

חתימת בעלי הקרקע ומגישי התכנית
 רות זיידמן רח' יואל 7 ת.ז. 137341

בעלי קרקע נוספים:
 ויסברג חנה רחל ת.ז. 78218 / ויסברג יוסף דוד ת.ז. 57884 /
 מימון אכירי ג' ת.ז. 0548933003 / גרינוולד נחום ת.ז. 8218406 /
 קרפמן מרדכי משה ת.ז. 019879842 / קרפמן חנה ת.ז. 000977249 /
 זיאת רינה ת.ז. 5018625 / זיידמן אביעזר ת.ז. 056021876


משרד הפנים מחוז ירושלים
 ת.ז. 9693
 הפקדת תכנית זו
 הועדה המחוזית החליטה להפקיד את התכנית
 בישיבה מס' 305 ביום 20.5.05

חתימת המתכנן:
 עזיק זעזבלו אדריכל
 רח' חנוך 41 אפרת
 רשיון נוש' - 23156

יצחק רוזנבלו רח' הגפן 41 אפרת טל' 9933021 ת.ז. 1393787,
 מס רשיון 23156, פקט' 5818637

משרד הפנים מחוז ירושלים
 ת.ז. 9693
 אישור תכנית מס'
 הועדה המחוזית החליטה לאשר את התכנית
 בישיבה מס' 305 ביום 20.5.05
 המכיל תכנון

חארי:

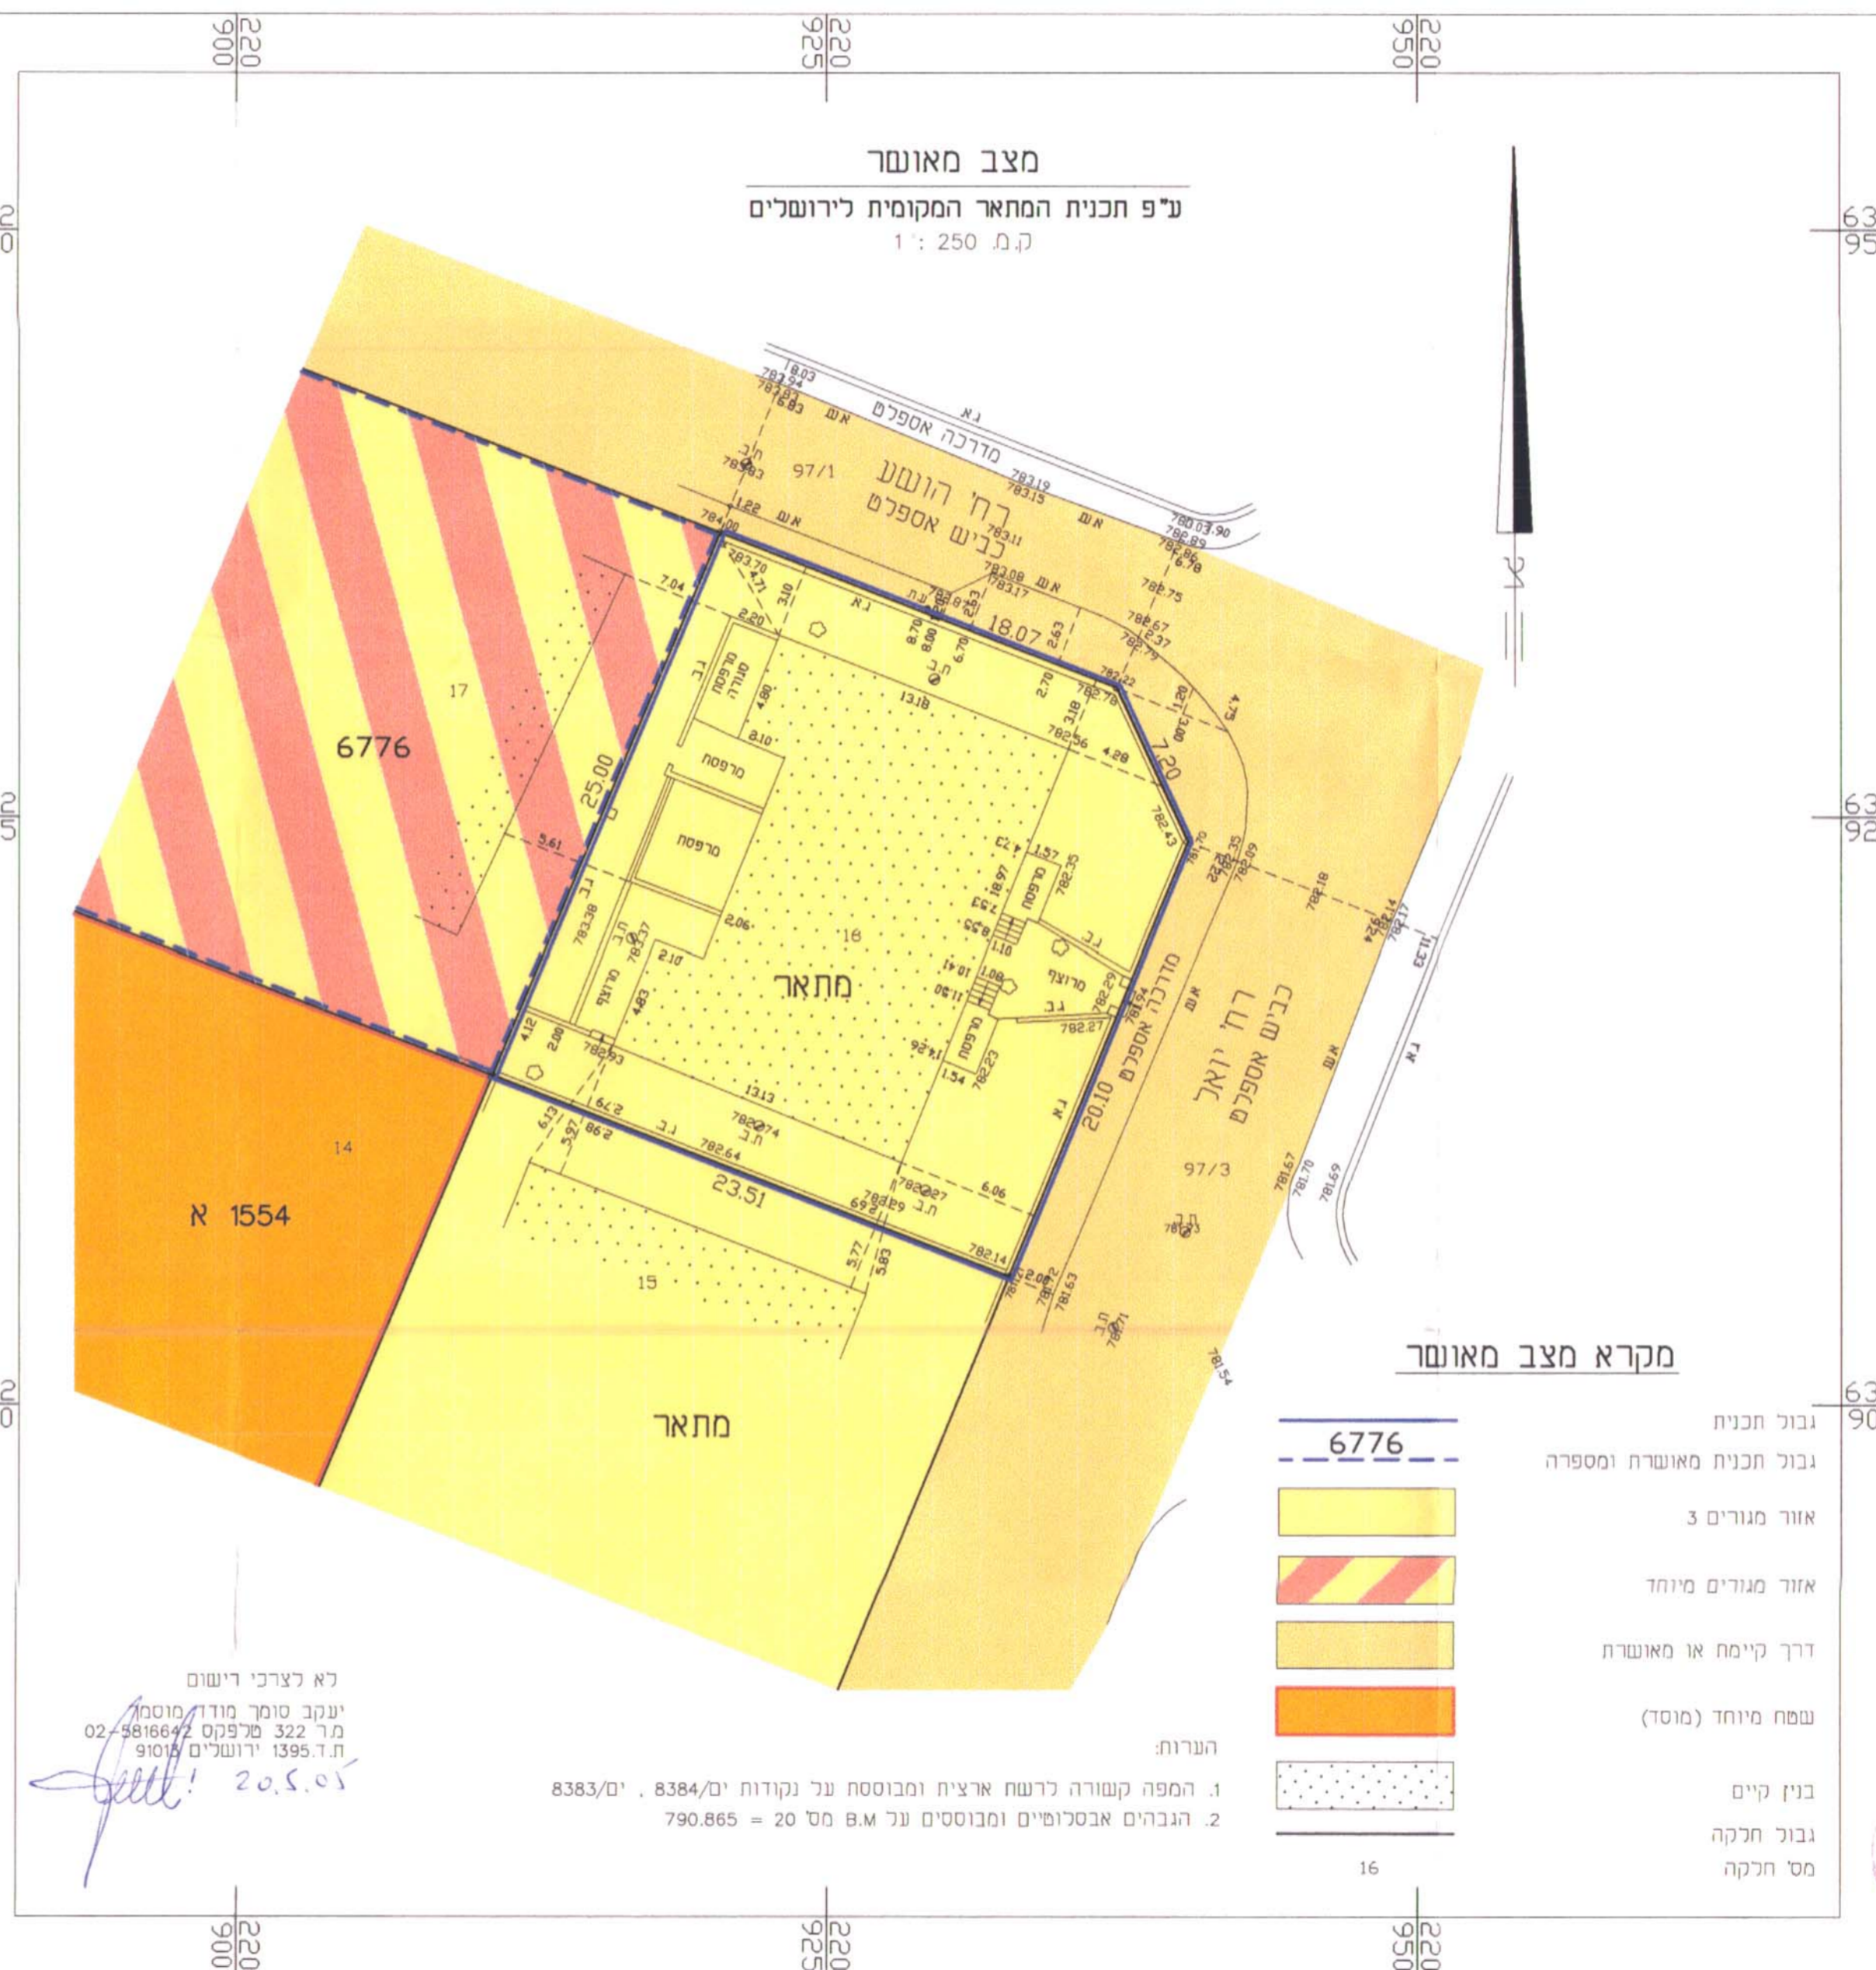


מצב מאושר
 על פי תכנית המתאר המקומית לירושלים
 ק.מ. 1 : 250

מקרא מצב מאושר

- 6776 גבול תכנית
- גבול תכנית מאושרת ומספרה
- אזור מגורים 3
- אזור מגורים מיוחד
- דרך קיימת או מאושרת
- שטח מיוחד (מוסד)
- בנין קיים
- גבול חלקה
- מס חלקה

לא לצרכי רישום
 יעקב סוקר מוד' מוסמך
 מר 322 פלפלקס 5816642-02
 ת.ז. 1395 ירושלים 91013

הערות:
 1. המפה קשורה לרשת ארצית ומבוססת על נקודות ים/8384, ים/8383
 2. הגבהים אבסולוטיים ומבוססים על B.M. מס' 20 = 790.865

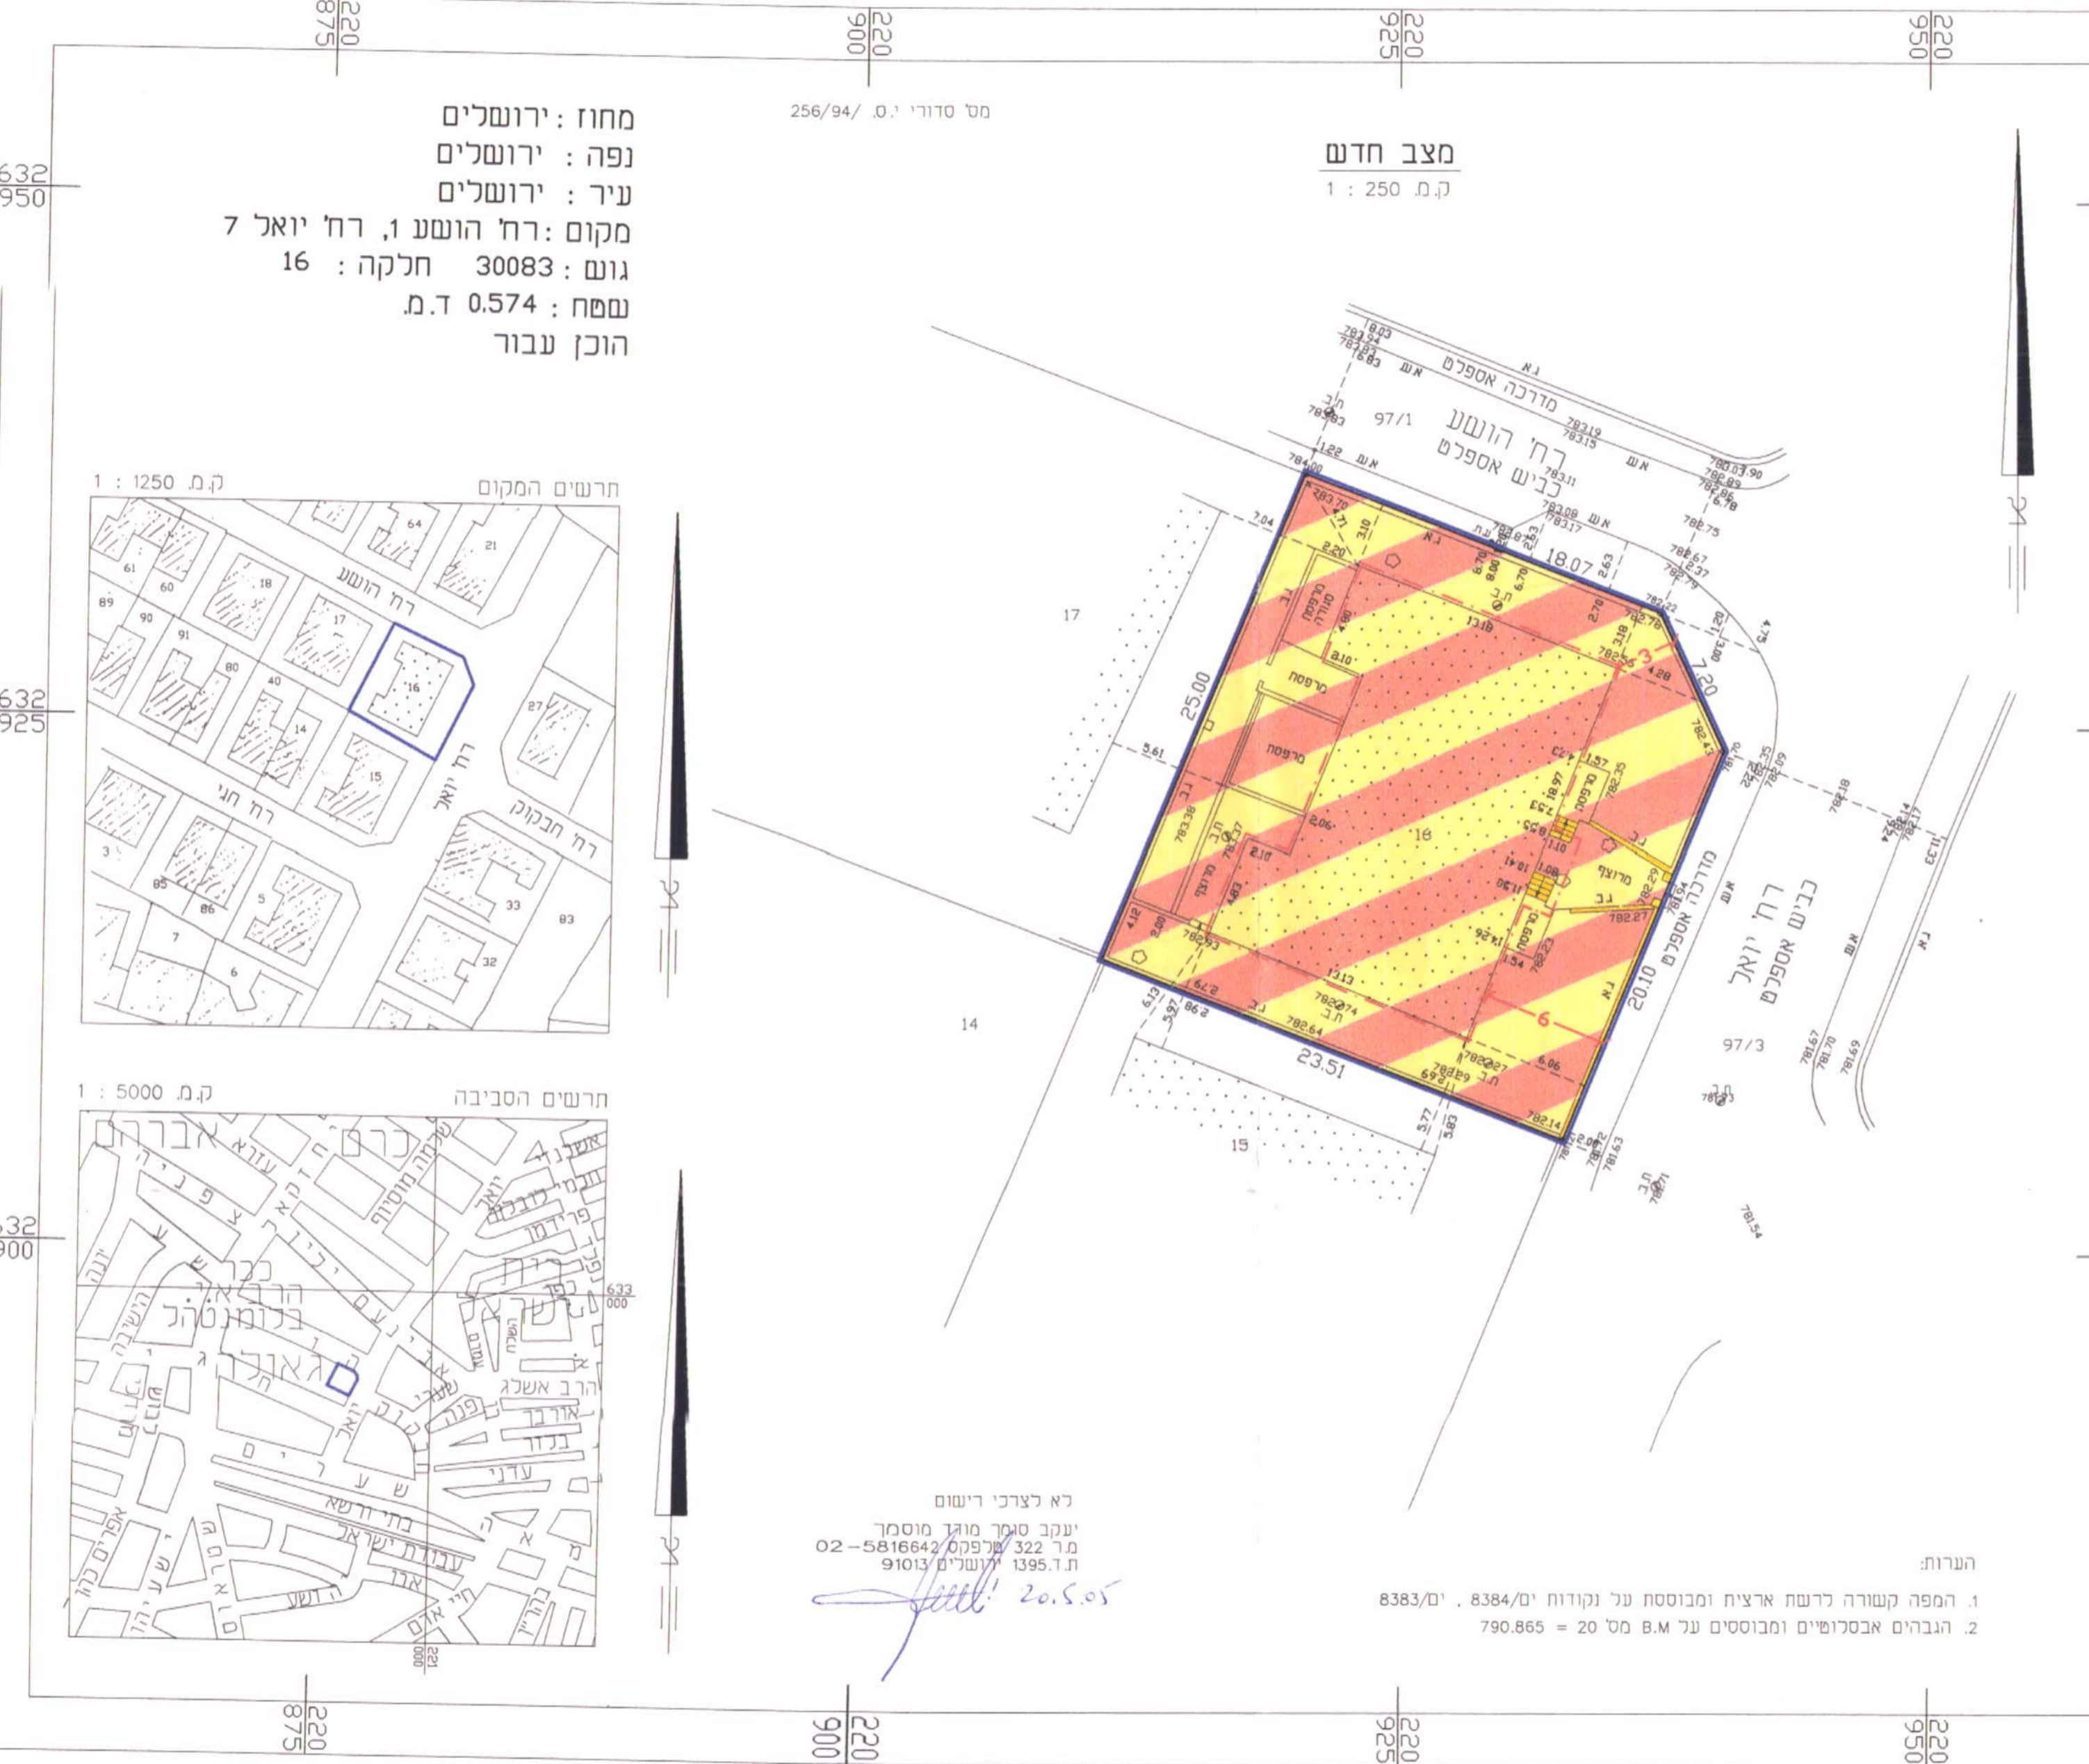

מצב חדש
 ק.מ. 1 : 250

מחוז ירושלים
 נפה ירושלים
 עיר ירושלים
 מקום רח' הושע 1, רח' יואל 7
 גוש 30083 חלקה 16
 שטח 0.574 ד.מ.
 הוכן עבור

תרחישים המקום ק.מ. 1 : 1250



תרחישים הסביבה ק.מ. 1 : 5000



לא לצרכי רישום
 יעקב סוקר מוד' מוסמך
 מר 322 פלפלקס 5816642-02
 ת.ז. 1395 ירושלים 91013

הערות:
 1. המפה קשורה לרשת ארצית ומבוססת על נקודות ים/8384, ים/8383
 2. הגבהים אבסולוטיים ומבוססים על B.M. מס' 20 = 790.865

מקרא מצב חדש

- גבול תכנית
- אזור מגורים מיוחד
- בנין קיים
- מדרגות, גדר להריסה
- גבול חלקה
- מס חלקה
- קו בנין עילי מירבי לתוספת בניה