




עיריית אשדוד
אגף תכנון רשויו ופקוח
17-01-2006
נתקבל

מרחב תכנון מקומי אשדוד
תכנית מפורטת מס' 3/2165/מק
שינוי לתכנית מפורטת מס' 3/120/במ
מחוז: הדרום
נפה: אשקלון
מקום: אשדוד רובע ז' רחוב רשבי 22-12
גוש: 472
חלקה: 65
מגרשים: 2012, 2013
שטח התכנית: 7137 מ"ר
קב"מ: 1:500
מגיש התכנית: ועד בית ברוחב רשבי 14.16.18
בעל קרקע: מינהל מקרקעי ישראל
רח יפו 216 ירושלים
המתכנן: אדריכל ויקטור דירוב
רח העצמאות 87 אשדוד טלפקס: 08-8659486
בשיתוף ב ס ב מהנדסים-בנו ברקוביץ
רח כינרת 81 אשדוד סל: 08-8551843

חתימות:
חתימת מגיש התכנית:
חתימת בעלי הקרקע:
חתימת המתכנן:
חתימות ועדה מקומית:

ויקטור דירוב
אדריכל תכנון ערים
5584
ת.ד. 1436 אשדוד 7050
טלפקס: 08-8659486

ברקוביץ בנו
M.S.C. אורחי-מ.ס.כ.
30967 רשיון

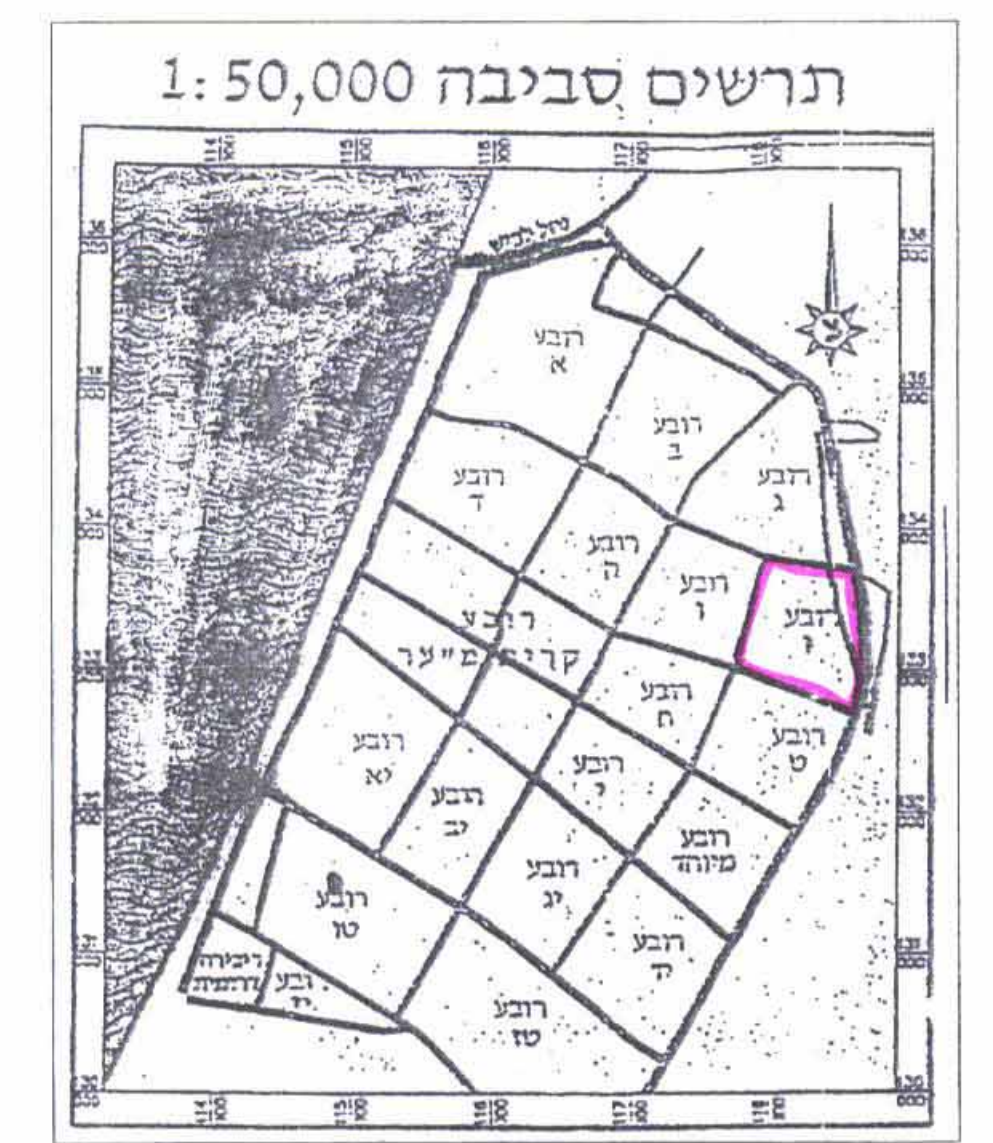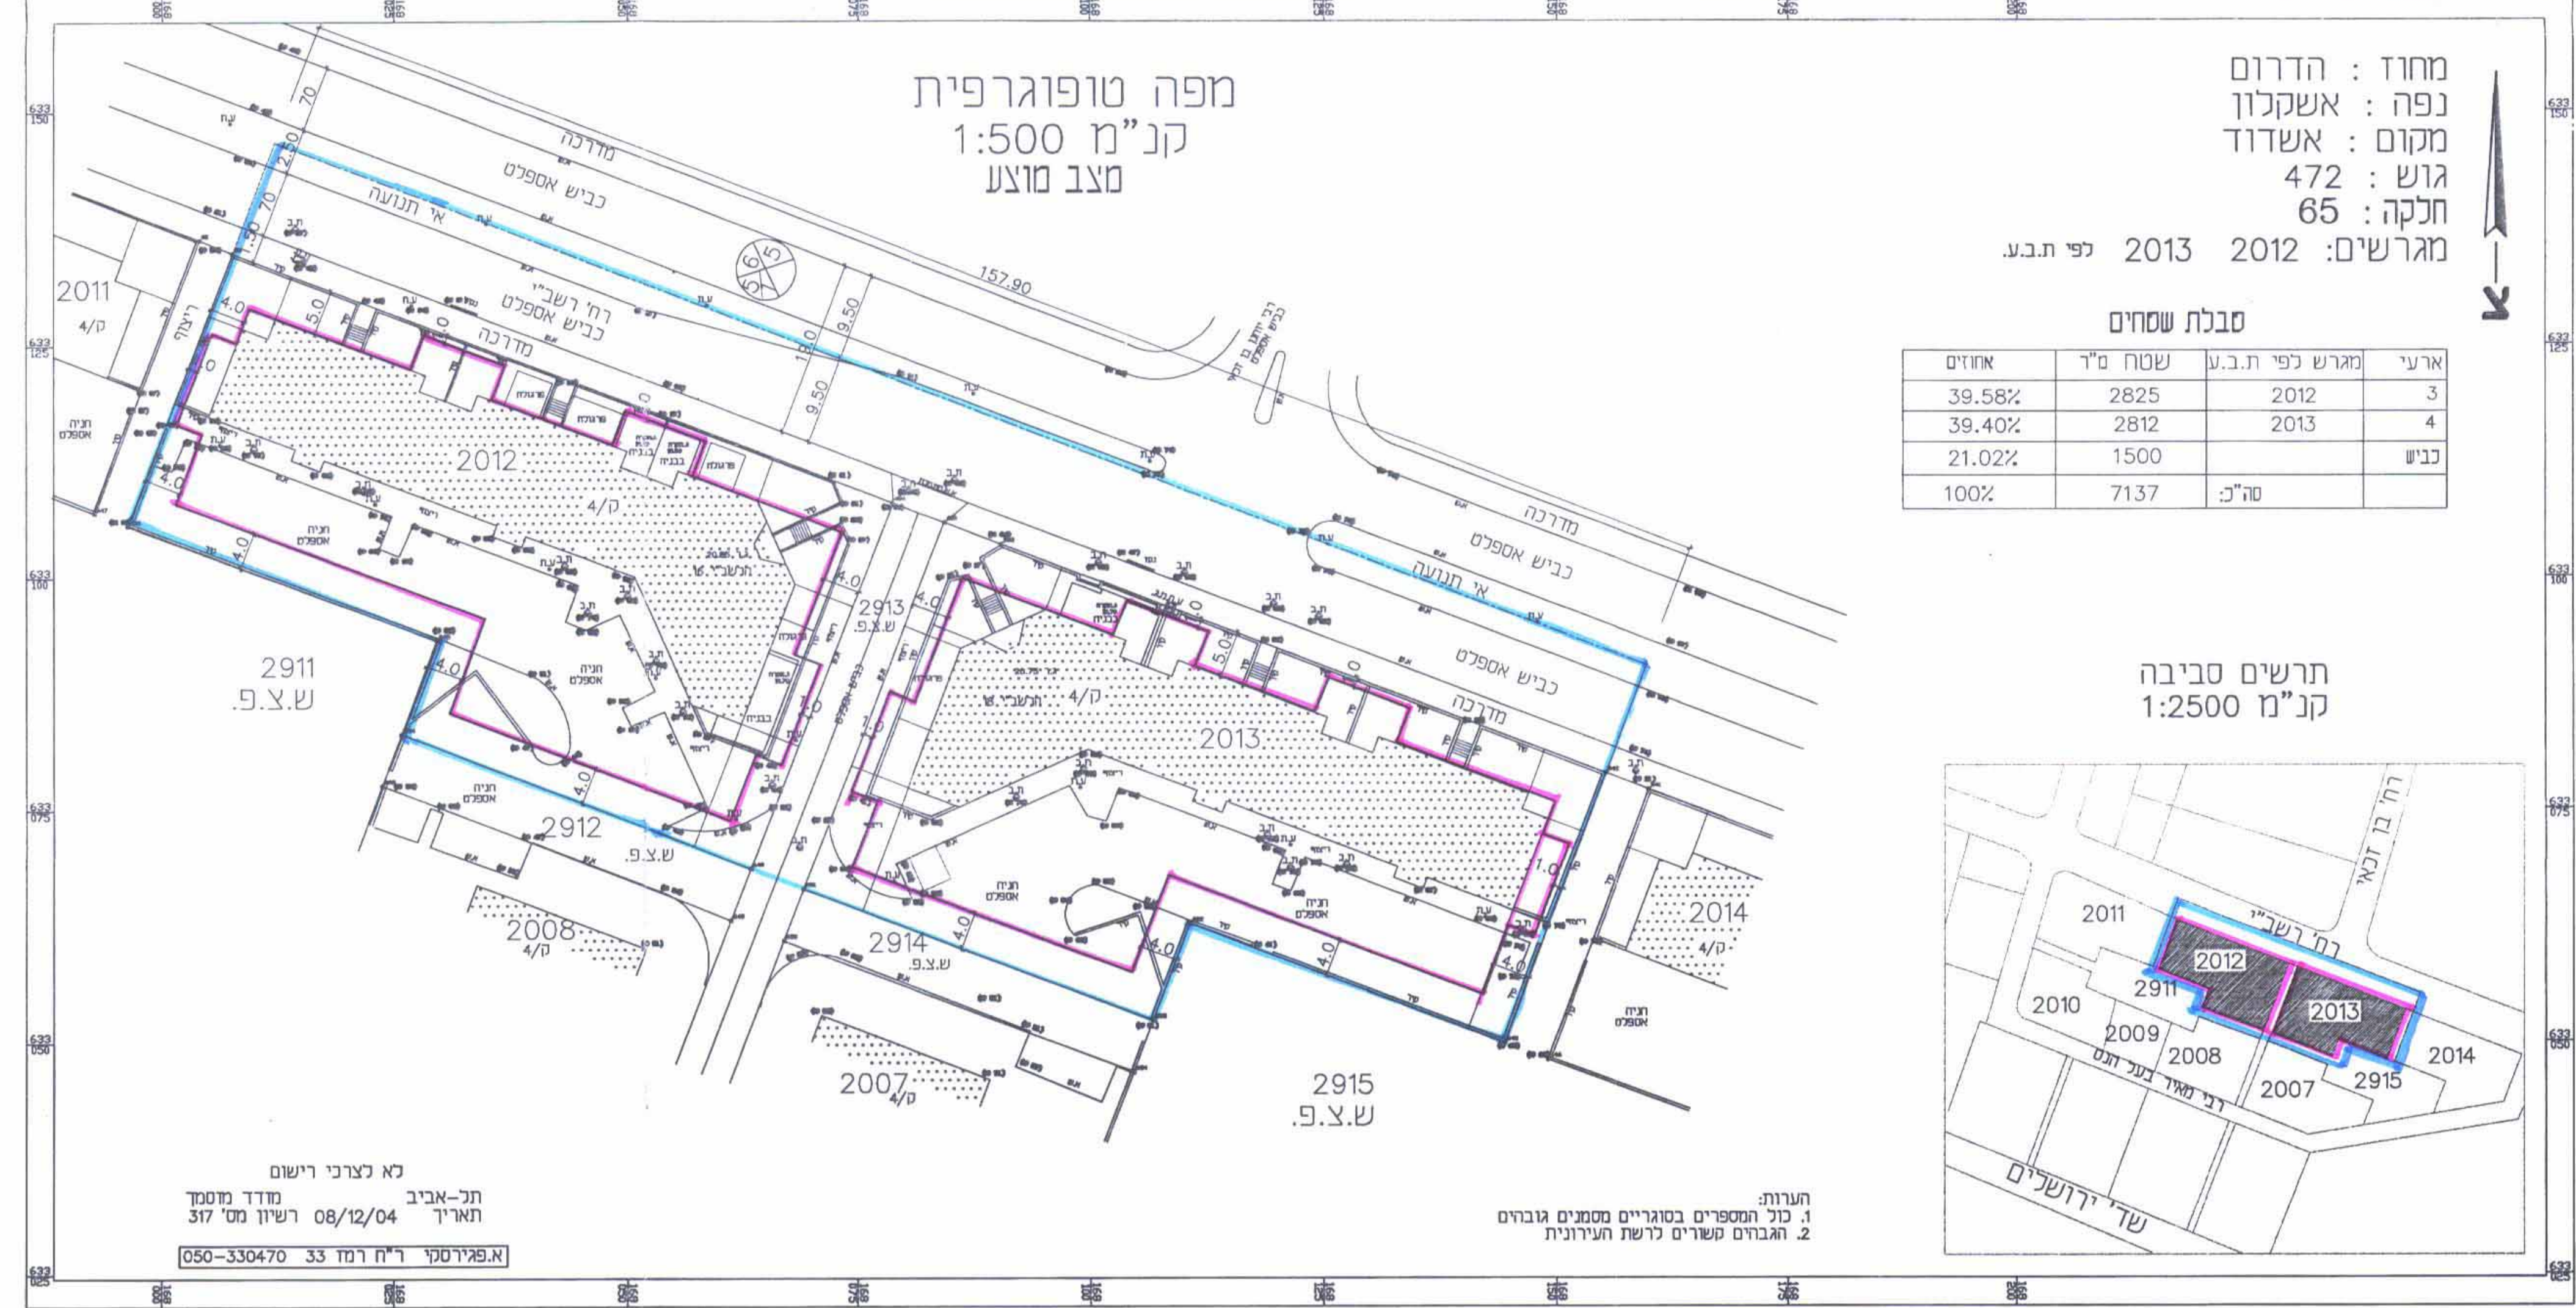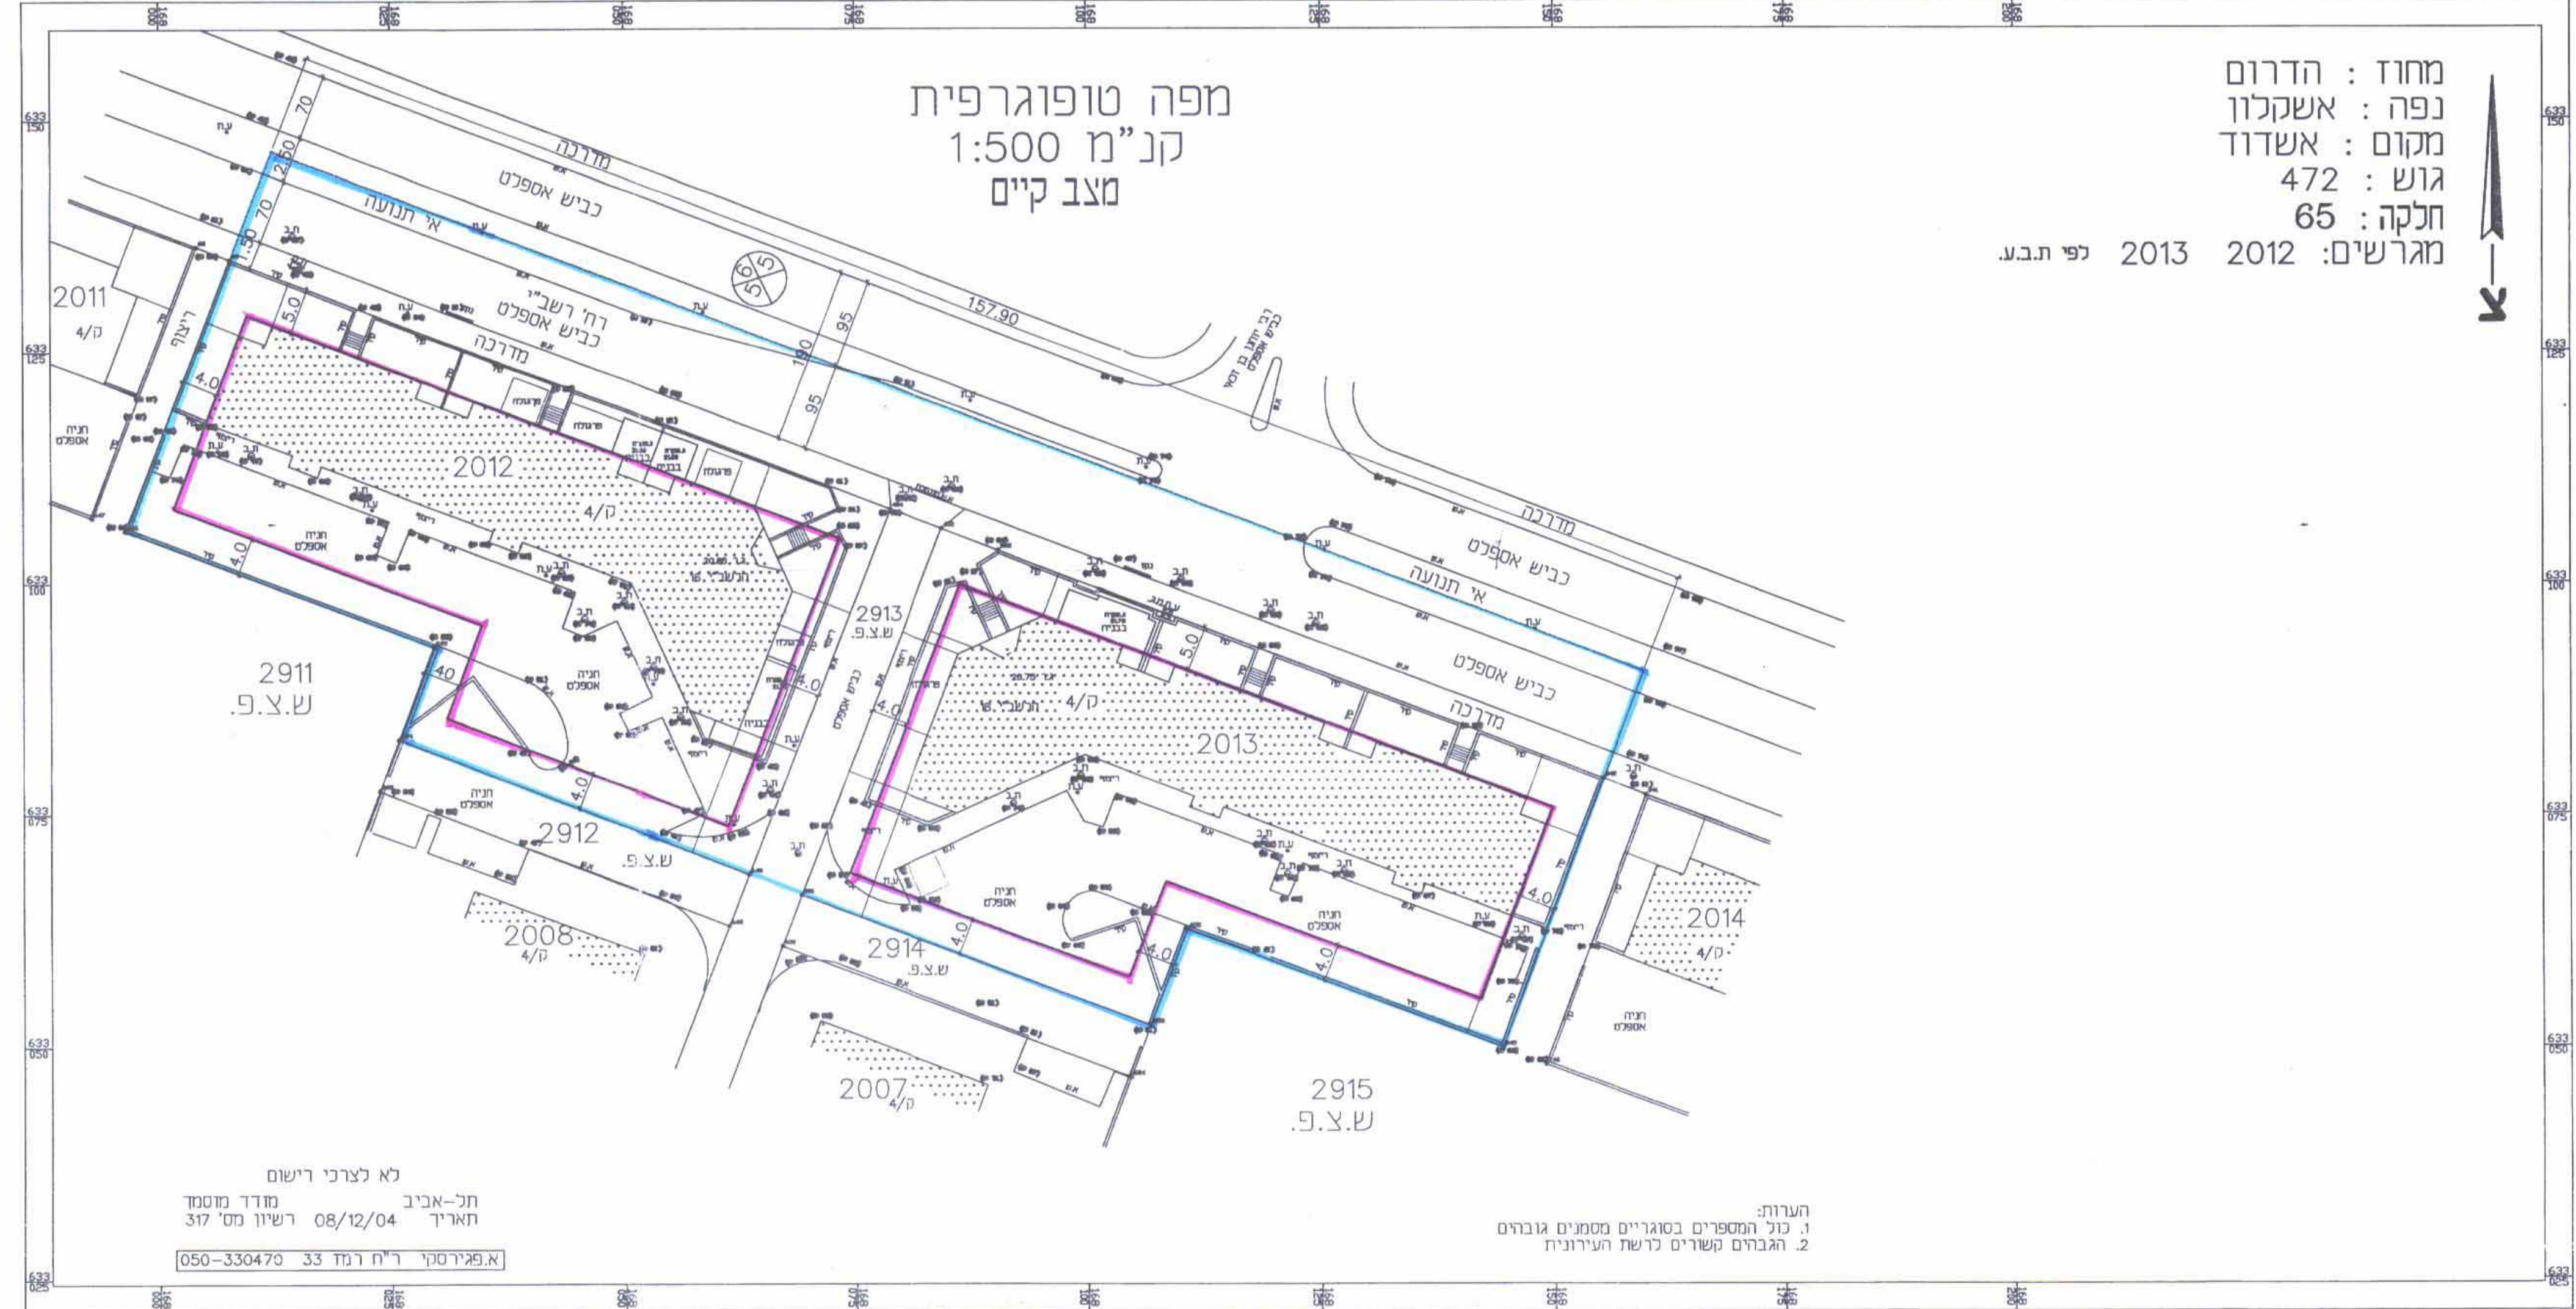

מקרא:

- גבול התכנית
- קו בנין
- מבנה קיים
- מס חלקה
- מס דרך
- קו בנין
- רחוב דרך

ועדה מקומית להכנת ולבניה
תכנית תכנון חלקה
התכנית: 3/2165/מק
תאריך: 21.12.05

ועדה מקומית להכנת ולבניה
תכנית תכנון חלקה
התכנית: 3/2165/מק
תאריך: 21.12.05