

מרחב תכנון מקומי אשדוד

תכנית מפורטת מס' 64/104/03/3
שינוי לתכנית מפורטת מס' 14/104/03/3

מחוז : הדרום
נפה : אשקלון
מקום : אשדוד רובע ד'
רח' זלמן ארן 4 א'
גוש : 2189

חלקות : 66, 70, 50 (חלק)
שטח תכנית : 5.526 דונם
בעל הקרקע : עיריית אשדוד

מגיש התכנית : הועדה המקומית לתכנון ובניה אשדוד
ת.ד. 28 אשדוד
עורכת התכנית : אדרי' רוני הדר-סולימן-
מד' תכנון עיריית אשדוד
ת.ד. 28 אשדוד


תרשים סביבה קני"מ 1:5000

עיריית אשדוד
הועדה המקומית (מסנה-מלאה) לתכנון ובניה
החליטה בישיבה מס' 14/104/03/3
לאשר את הבקשה
תוכנית זו תיקרא
תאריך 6.03.05
יודר ועדת בנין ערים


אדרי' רוני הדר-סולימן
אדרי' כפי' תכנון עיר
עיריית אשדוד



מצב קיים

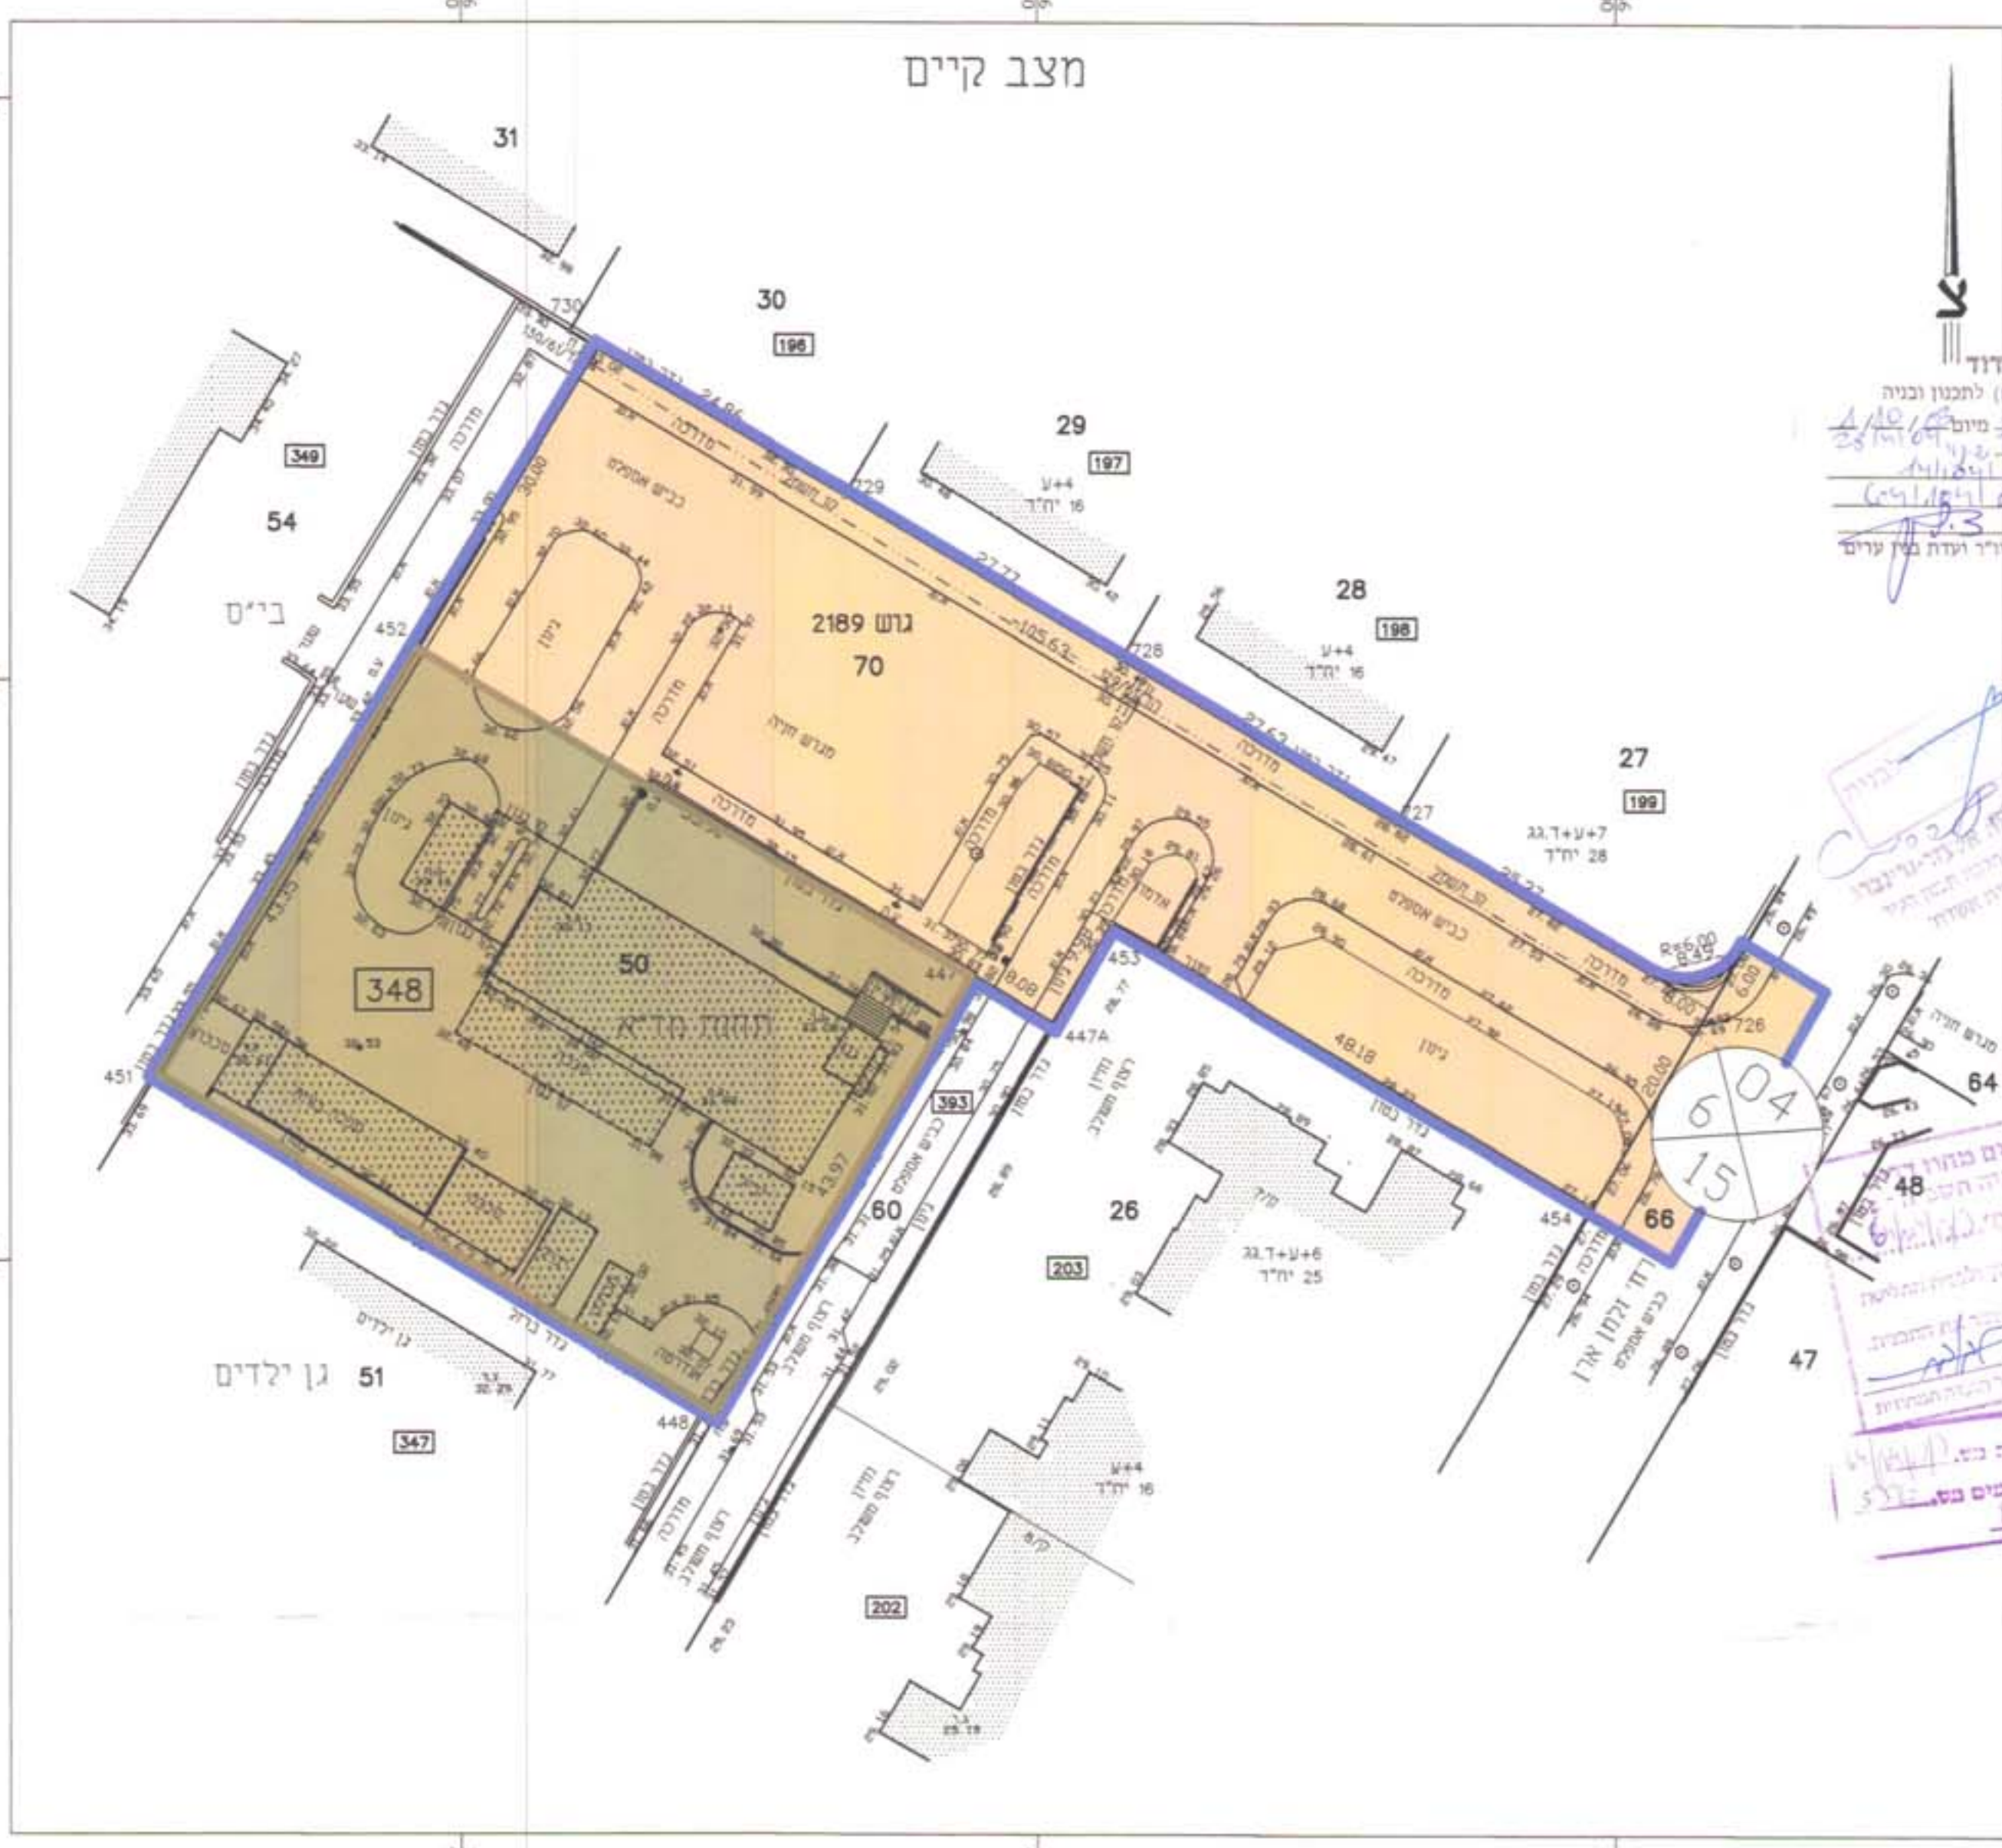

מצב מוצע

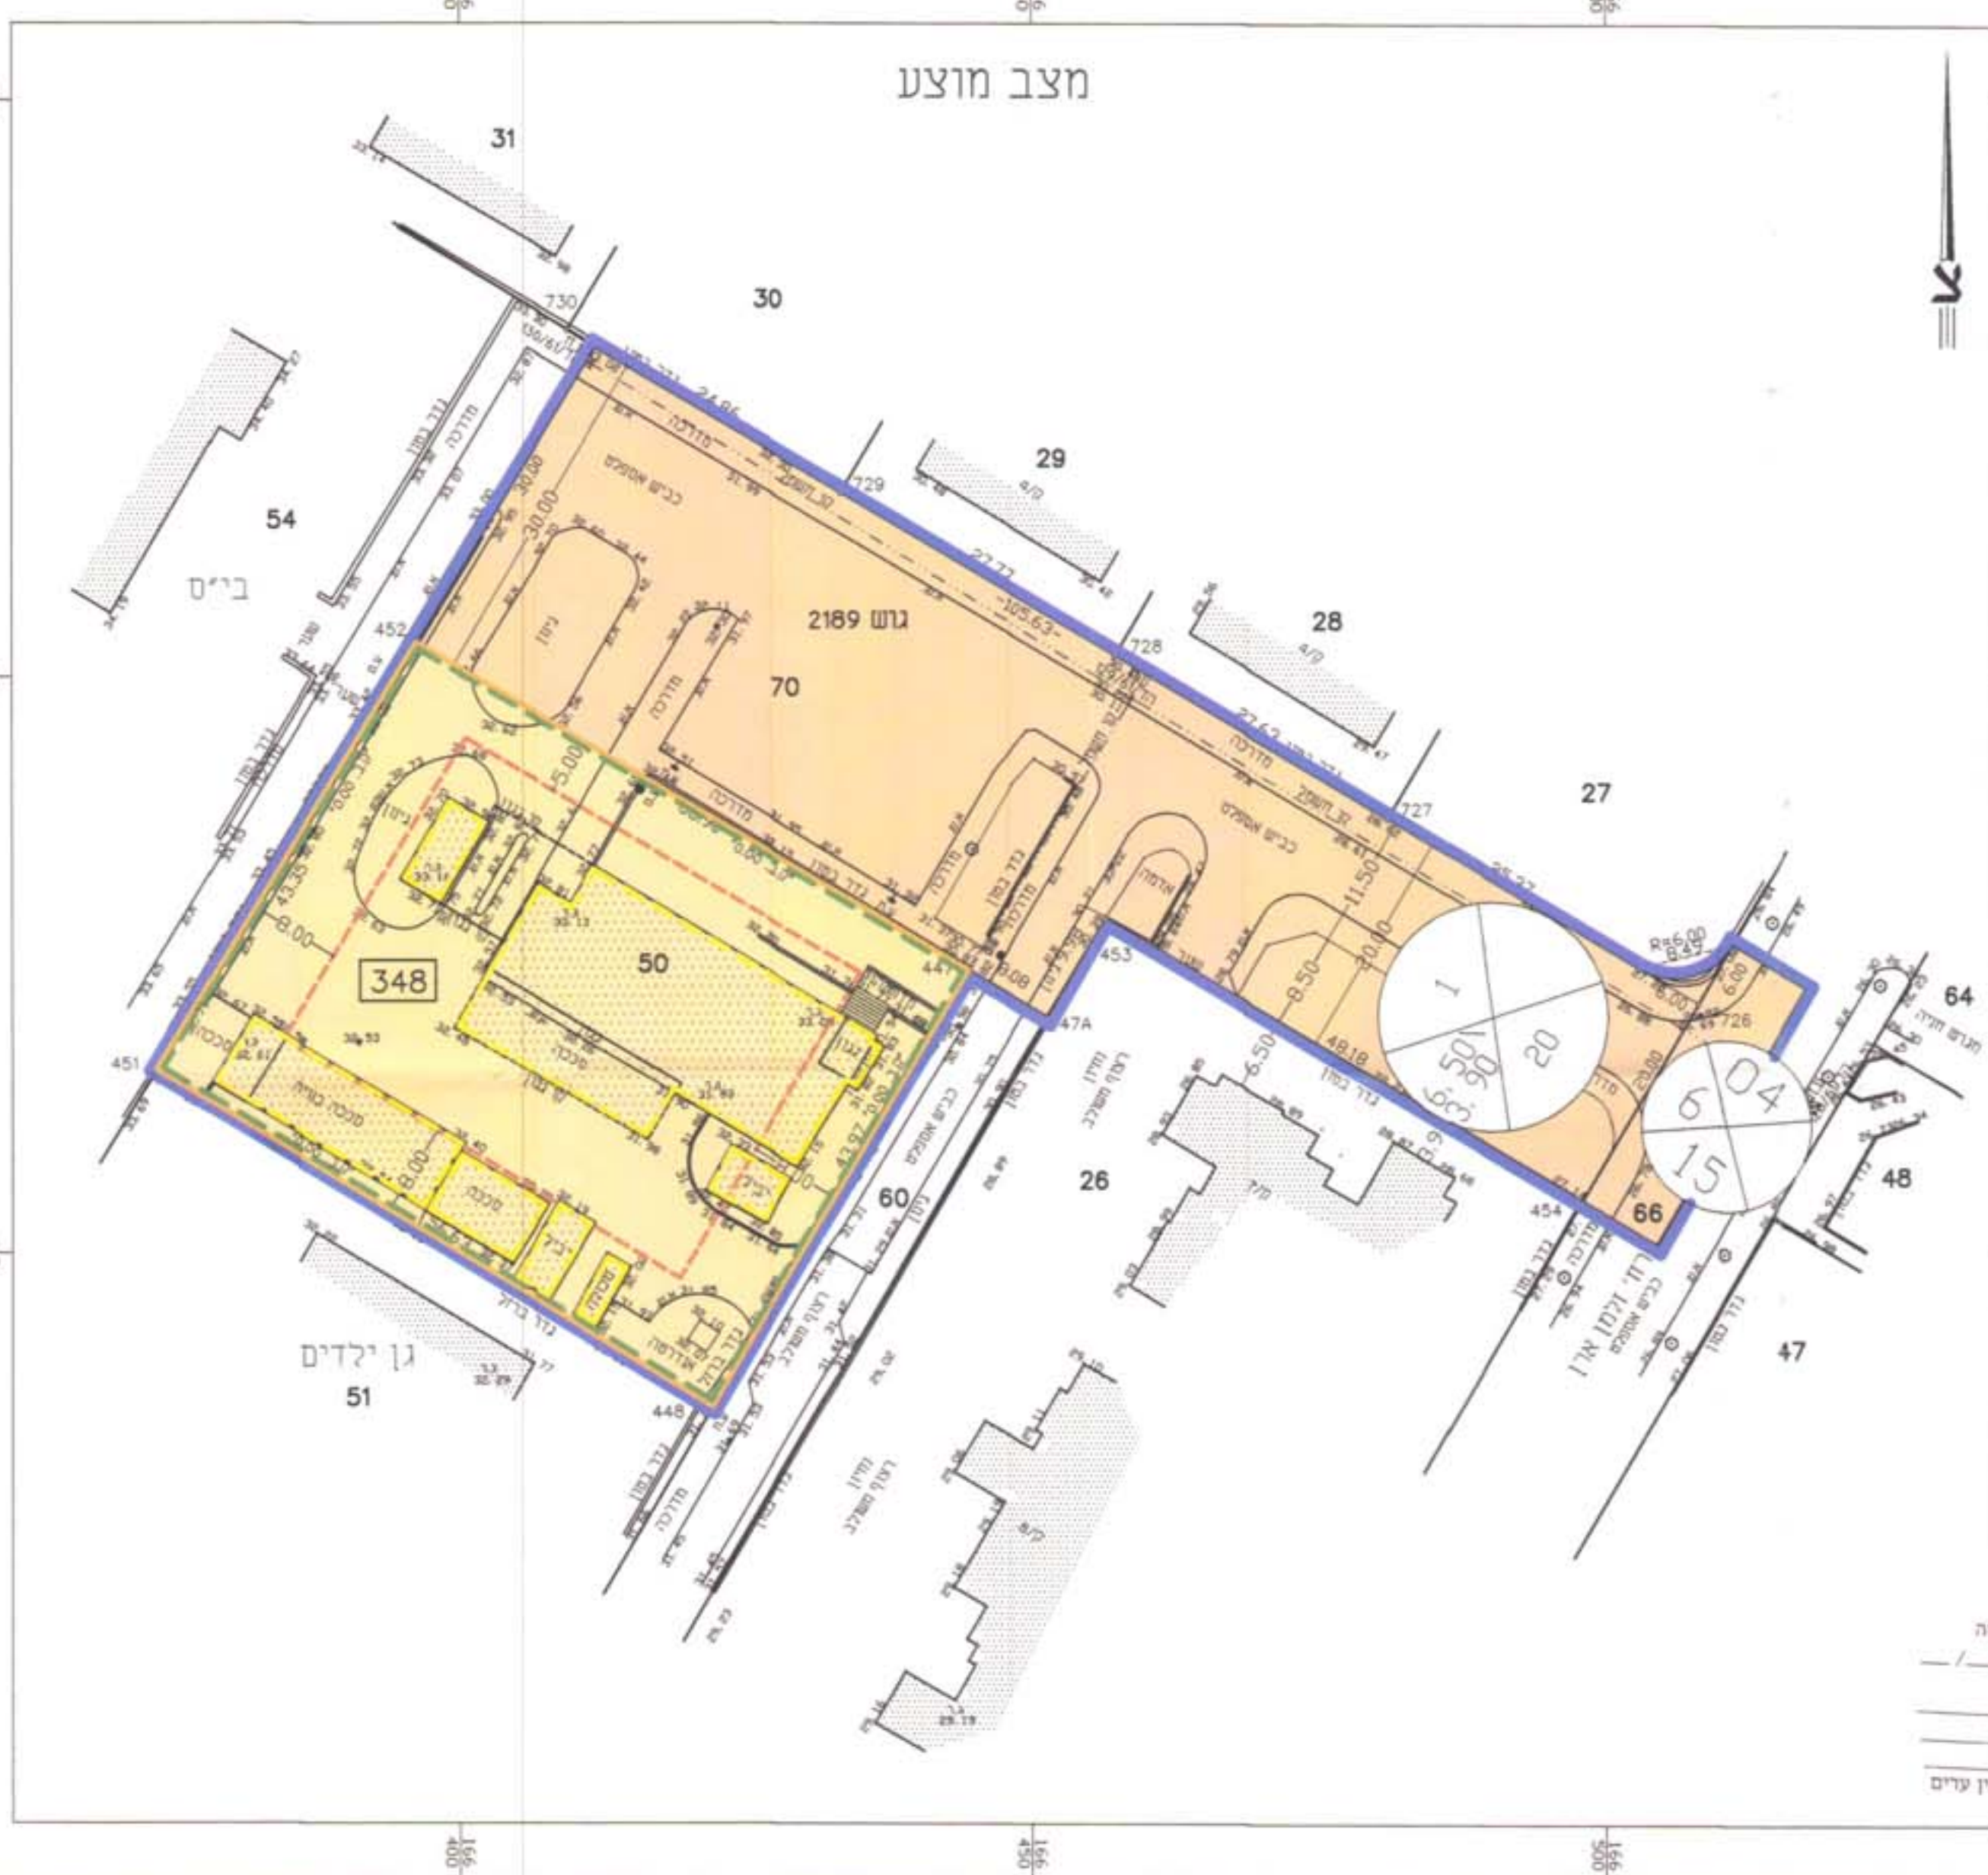

טבלת שטחים

מצב מוצע				מצב קיים			
שטח %-ב	שטח מג'רש	מס' ב-מ	יעוד	שטח %-ב	שטח מג'רש	מס' ב-מ	יעוד
44.3%	2.448	348	אזור מגורים מיוחד	44.3%	2.448	348	שטח לבנין ציבור
55.7%	3.078	דרך	מבנה להריסה	55.7%	3.078	דרך	מבנה קיים
100%	5.526	סה"כ		100%	5.526	סה"כ	

- מקרא:
- גבול תכנית
 - מספר חלקה
 - מס' מגרש
 - דרך קיימת
 - שטח לבנין ציבור
 - אזור מגורים מיוחד
 - מבנה קיים
 - מבנה להריסה
 - קו בנין תת-הקרקעי
 - קו בנין עילי
 - מספר דרך
 - קו בנין
 - רוחב הדרך

שמעון ורזגר מודד ומספר רישון מספר 418
תחילת המודד: 6.03.05

לא לצרכי רישום

MEDVA MEDVA **RONET ISO 9001:2000**

מדבא מדידות והנדסה בע"מ

חברול 3 תל אביב טל: 03-6485999 פקס: 03-6482722
3 Habornal St. Tel Aviv 69710 Tel: 03-6485999 Fax: 03-6482722
e-mail: medva@medva.co.il

תאריך מדידה: 6.03.05 מדר: בני
תאריך שרטוט: 7.03.05 שרטט: ארנס
שם הפרויקט: TABA3209-2 DWG מספר תיק: 1292
MD3209 1:500
נה מרה

עיריית אשדוד
הועדה המקומית (מסנה-מלאה) לתכנון ובניה
החליטה בישיבה מס' 14/104/03/3
לאשר את הבקשה
תוכנית זו תיקרא
תאריך 6.03.05
יודר ועדת בנין ערים

T:\disk_hashed\TOP\MD3209\TABA3209-2.dwg, 13/03/2005 11:47:43, Alex