

מחוז ירושלים
מרחב תכנון מקומי ירושלים
תכנית מס' - 9494
שינוי בתכנית המתאר המקומית בירושלים
שינוי בתכנית מתאר מקומית מס 62
(שינוי תכנית מתאר מקומית)

תשריט
ק.ג.מ. 1:250



משרד חפנים מחוז ירושלים
אישור תכנית מס'
הועדה המקומית החליטה לאשר את התכנית
בישיבה מס' 14 ביום 11.11.2004

בעלי הקרקע : קרן יד שמאל ותמר
רח' שאול הנקני "פיתח תכנון" יו"ר הוועדה
מפקד "יד שמאל ותמר" מפעלי תחיה וחוסד
ת.ד. 50404 ירושלים

מניע התכנית : קטביאן ורדי רח' הרא"ם 4 ת.נ. 006494236


המתכנן : בכום שמואל אדריכל ומתכנן ערים רשיון מס' 29740
רח' פישל 14 ים-מקוד 95354 טכ. 02-5828112
02-5810382

תאריך : כסכו תשס"ה 11.2004

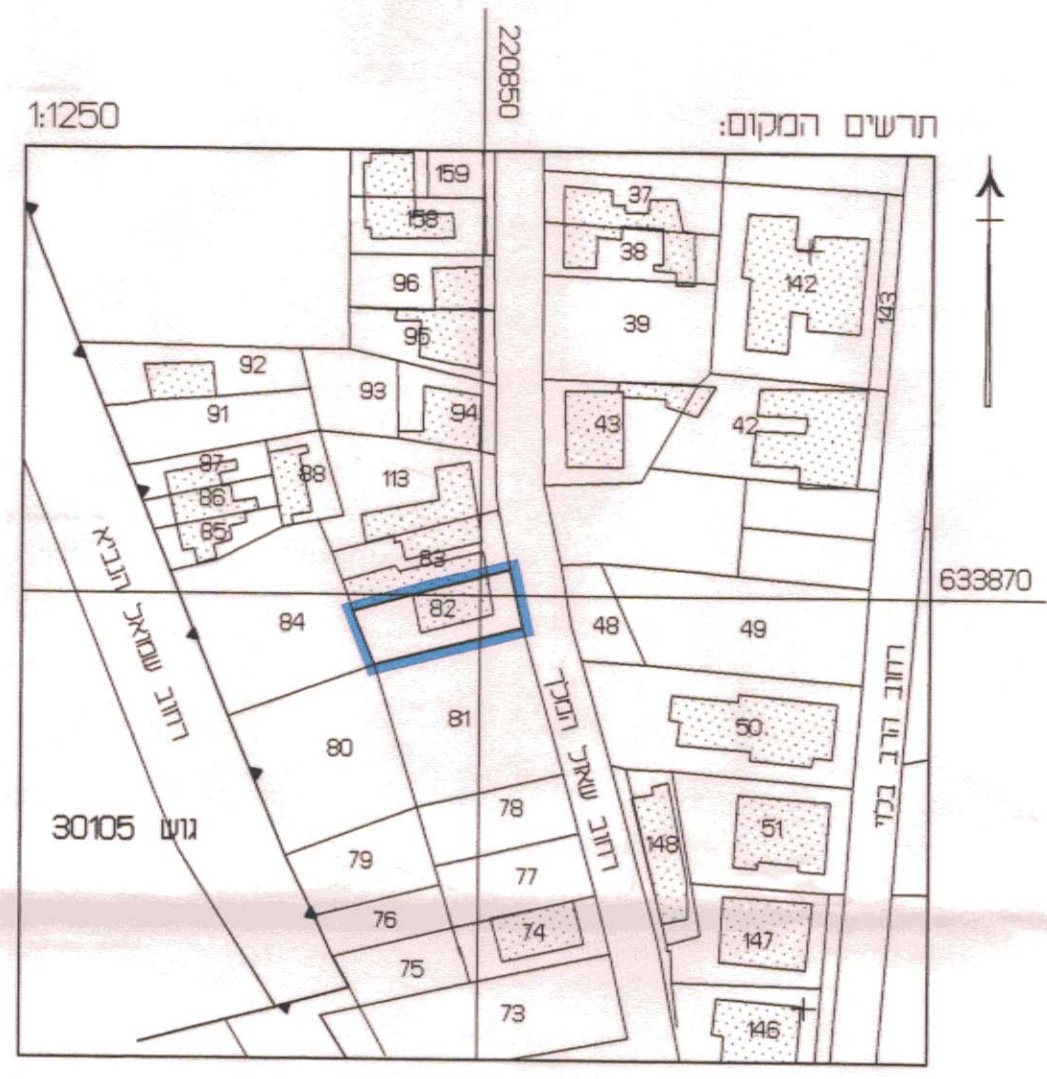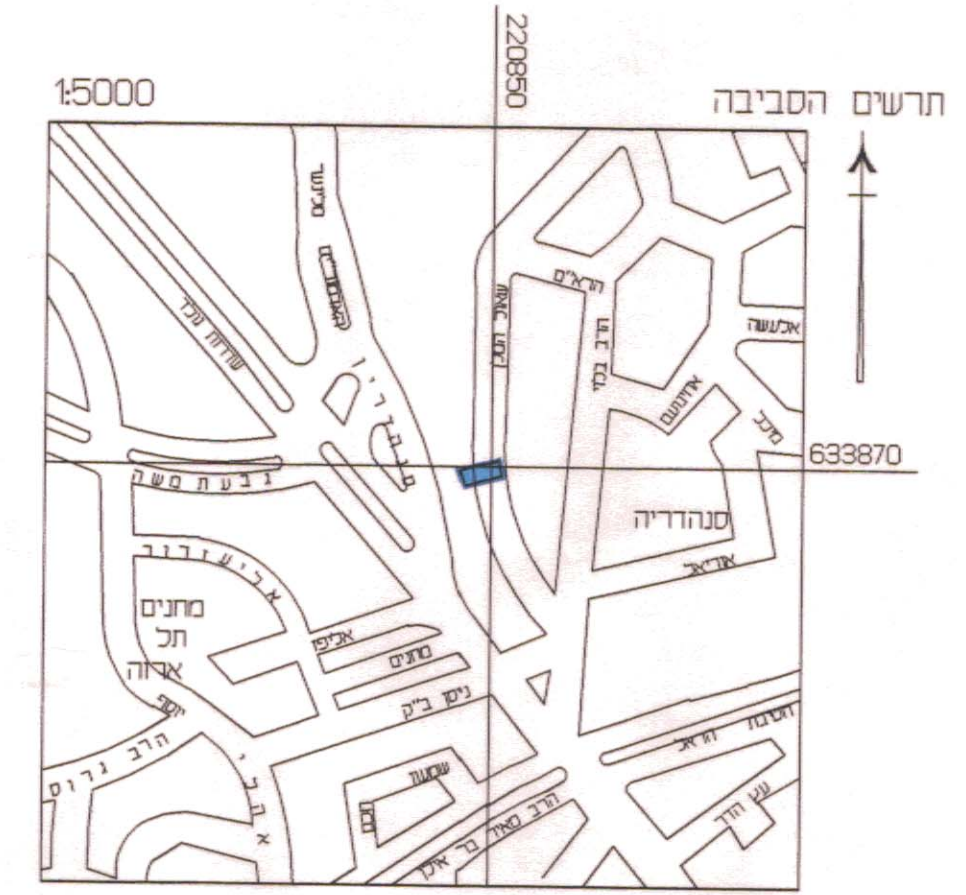


מחוז : ירושלים
נפה : ירושלים
עיר : ירושלים
שכונה : שנהדריה
רחוב : שאול המלך 19
גוש : 30106
חלקה : 82
שטח החלקה : 244 מ"ר
שטח התכנית : 244 מ"ר

מקרא מצב מאושר	
	אזור מגורים 2 מיוחד
	אזור מגורים 3
	דרך מאושרת
	בניין קיים
	גבול חלקה
	גבול גוש
	מס' גוש 30106
	מס' חלקה 82
	גבול תכנית מאושרת
	מס' תכנית מאושרת 1511
	גבול תכנית מוצעת

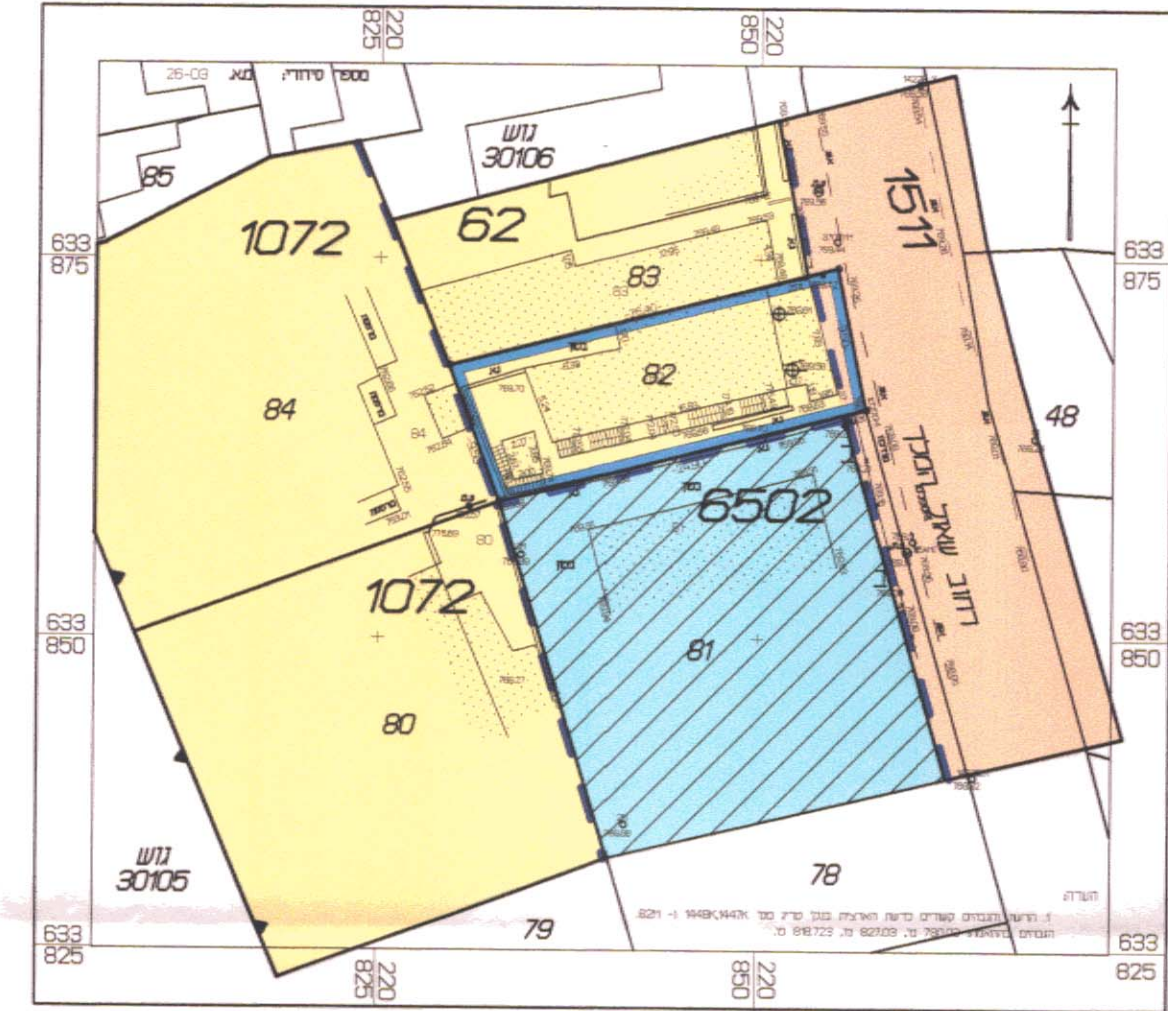

מצב מאושר
לפי תכניות מס' 1511/6502/1072/62
ק.ג.מ. - 1:500

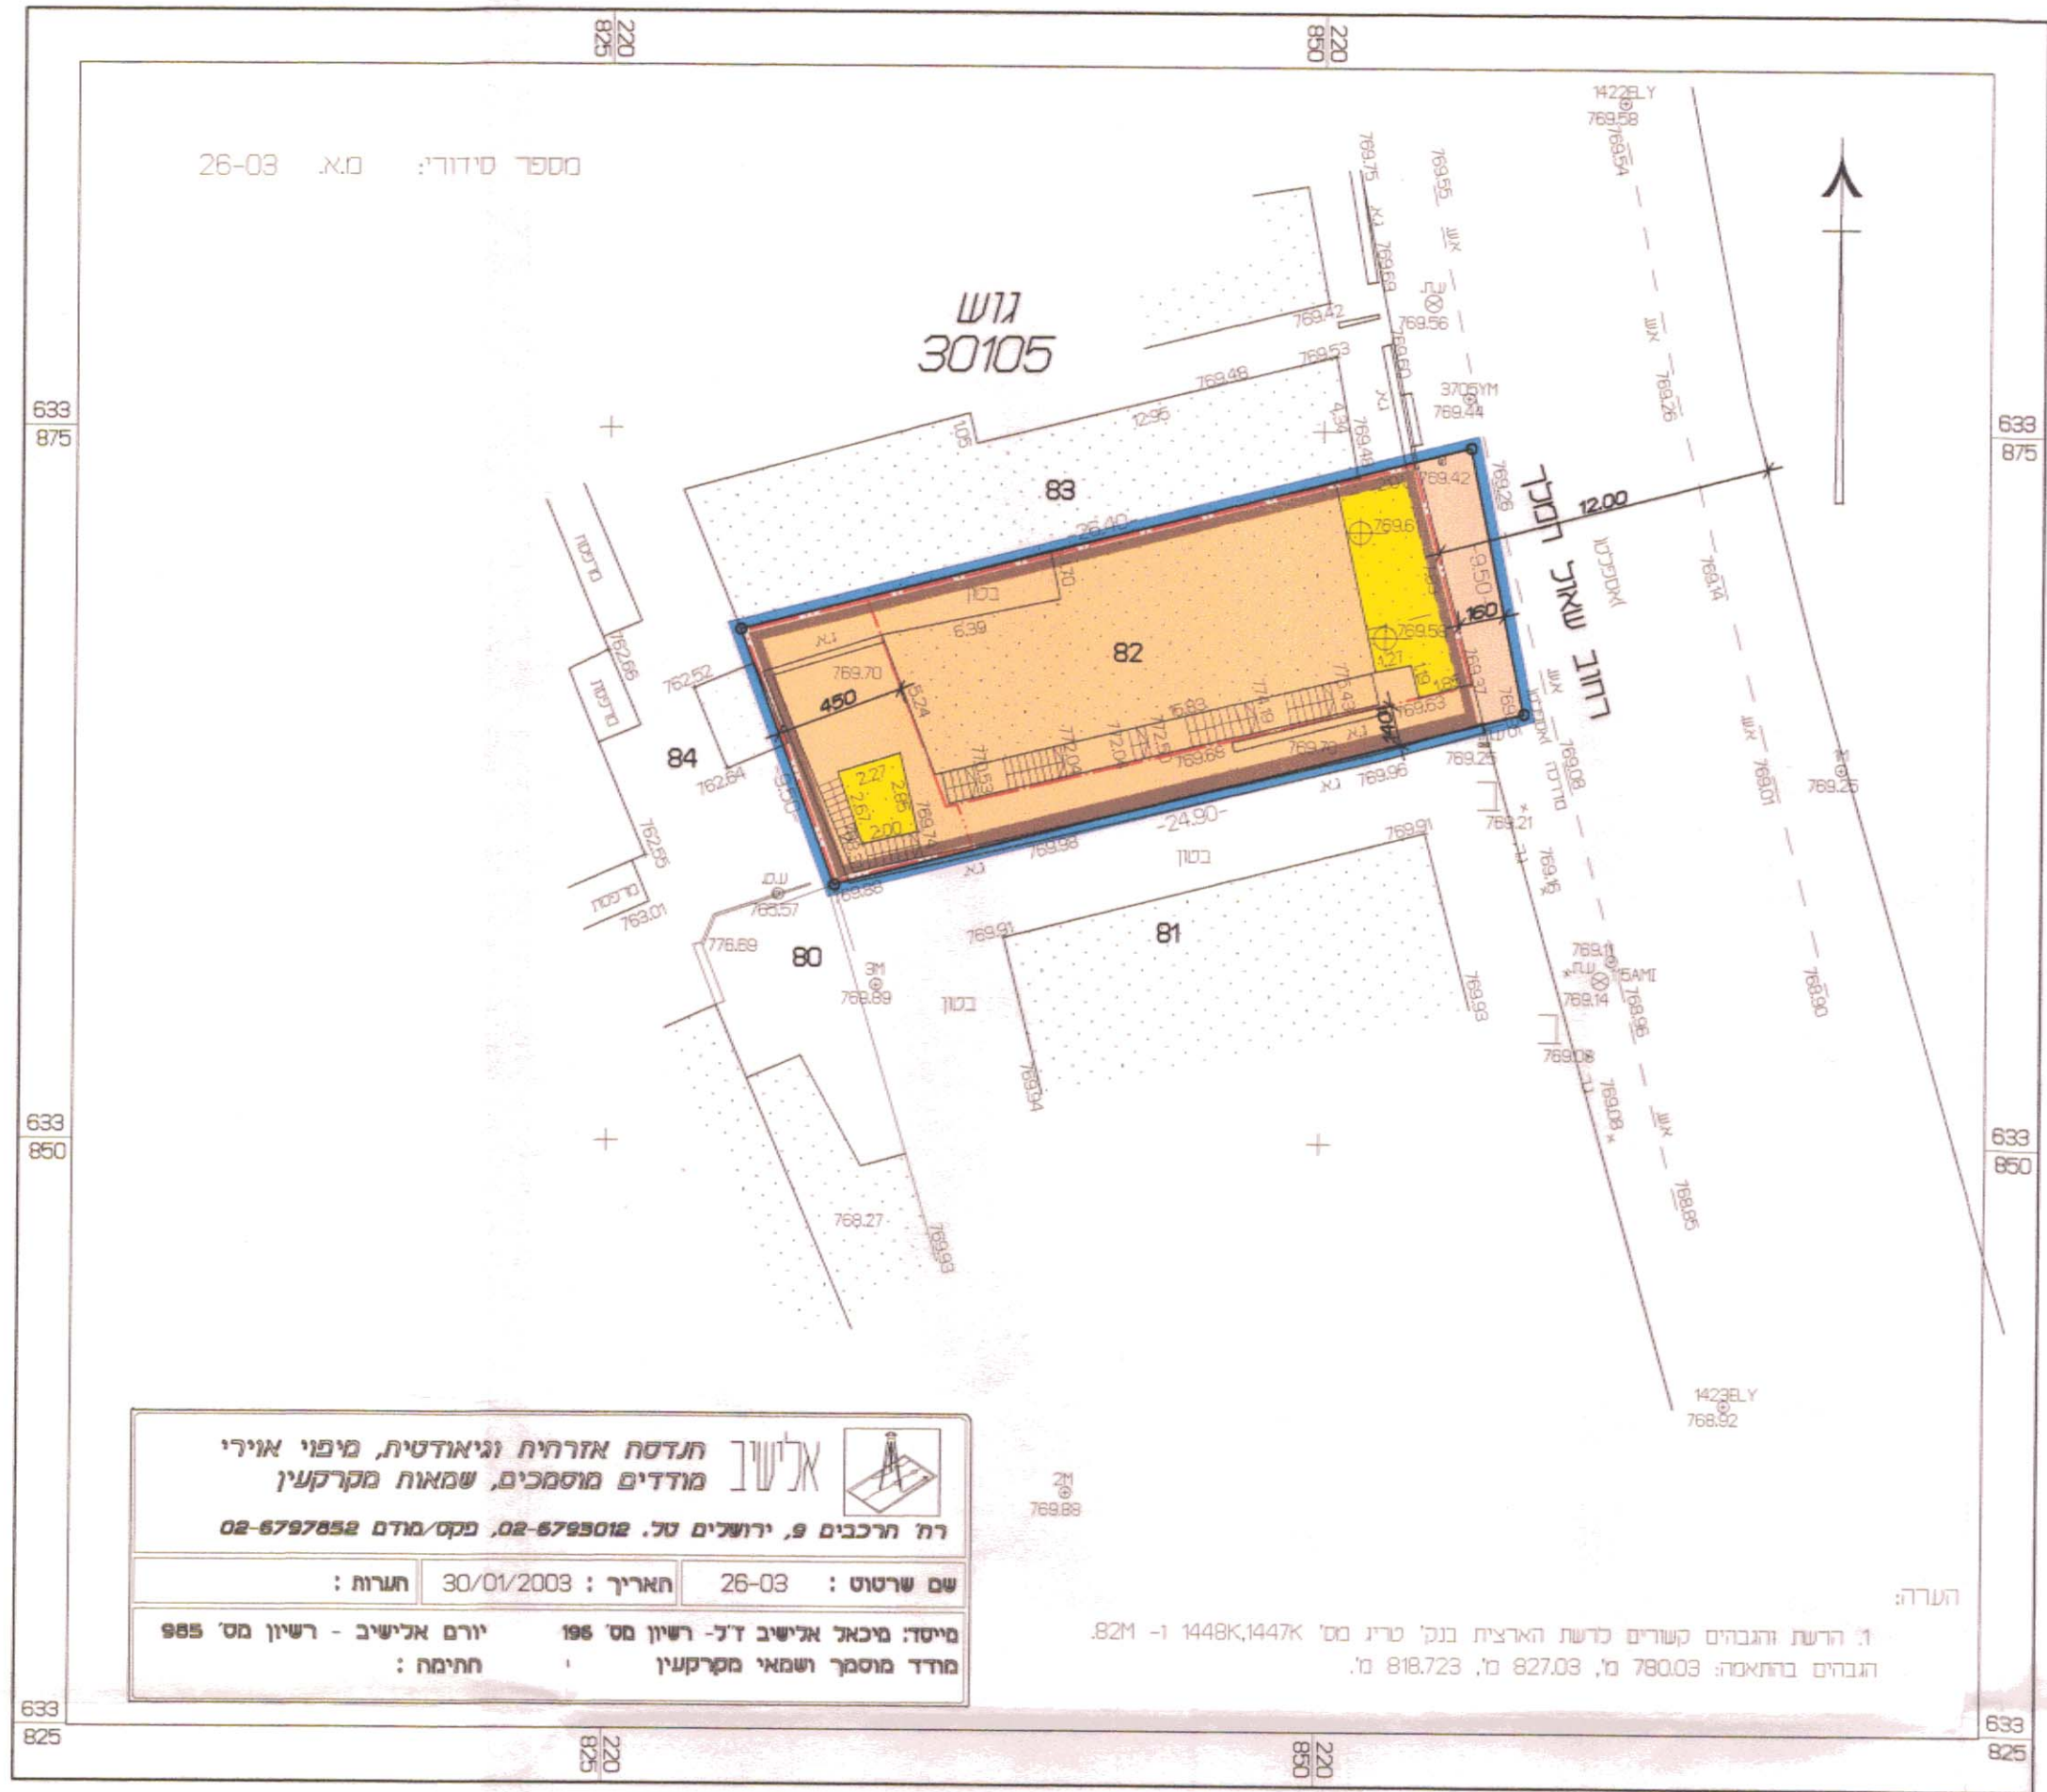

מצב חדש
ק.ג.מ. - 1:250

מקרא מצב חדש	
	גבול תכנית
	שטח למסד
	בניין קיים
	גבול חלקה
	מס' חלקה 82
	קו בניין מירבי עילי
	קו בניין מתחת למפלס 769.70 (0.00±)
	מבנה להריסה
	דרך מאושרת

טבלת יעודי קרקע			
מאושר		מוצע	
שטח מ"ר	אחוזים %	שטח מ"ר	אחוזים %
244	100	244	100
244	100	244	100
244	100	244	100
244	100	244	100

ת.ד. 50404 ירושלים
מפקד "יד שמאל ותמר" מפעלי תחיה וחוסד
ת.ד. 50404 ירושלים