

מחוז ירושלים
 מרחב תכנון מקומי ירושלים
 תכנית מס' 9300
 שינוי לתכנית במ/4561
 (שינוי תכנית מתאר מקומית)

תשריט
 ק.מ. 1 : 250

משרד הפנים
 ת.ד. 54979703
 19-12-2005
 יוסי טייב

חתימות:

בעלי הקרקע
 ומגיש התכנית: פרדי ואיתן שאקי
 רח' ציון גרמ 1-0
 ת.ד. 54979703 ת.ד. 059633016

פרדי ואיתן שאקי

המתכנן:

נפתלי פרינק רח' עזריאל 1-0
 ת.ד. 313657595 מ.ר. 83333

נפתלי פרינק

תאריך:

משרד הפנים מחוז ירושלים
 אושר תכנית מס' 9300
 הוגדה המחוזית החליטה לאשר את התכנית
 בשיעור מס' 9300
 משרד הפנים מחוז ירושלים
 הוגדה המחוזית החליטה להפיק את התכנית
 בשיעור מס' 9300
 יוסי טייב

מחוז : ירושלים
 נפה : ירושלים
 עיר : ירושלים
 מקום : כפסת זאב מזרח
 גוש : 30590 אליפסה 196-197/2003
 מגרש : 2019
 השטח : 0.492 ד'
 הוכן עבור : הבעלים

- מקרא מצב מאושר**
- גבול התכנית המוצעת
 - אזור מגורים
 - אזור מגורים 5 מיוחד
 - שטח לחניה ציבורית
 - שטח גוף פתוח
 - דרך קיימת או מאושרת

מס' מגרש מאושר
 קו בנין מאושר
 בתכנית במ/4561


תרשים הסביבה
 קנ"מ: 1:5000



הערות:
 1. הרשת קשורה לנקודות 1644KM ו-1648KM
 2. הגבהים קשורים ל-BM 80 של מכר י. קראוס

תאריך : 31/01/03
 שאול יורובסקי - מהנדס ומודד מוסמך, מ.ר. 760


מצב מאושר לפי ת.ב.ע. במ/4561
 1:250

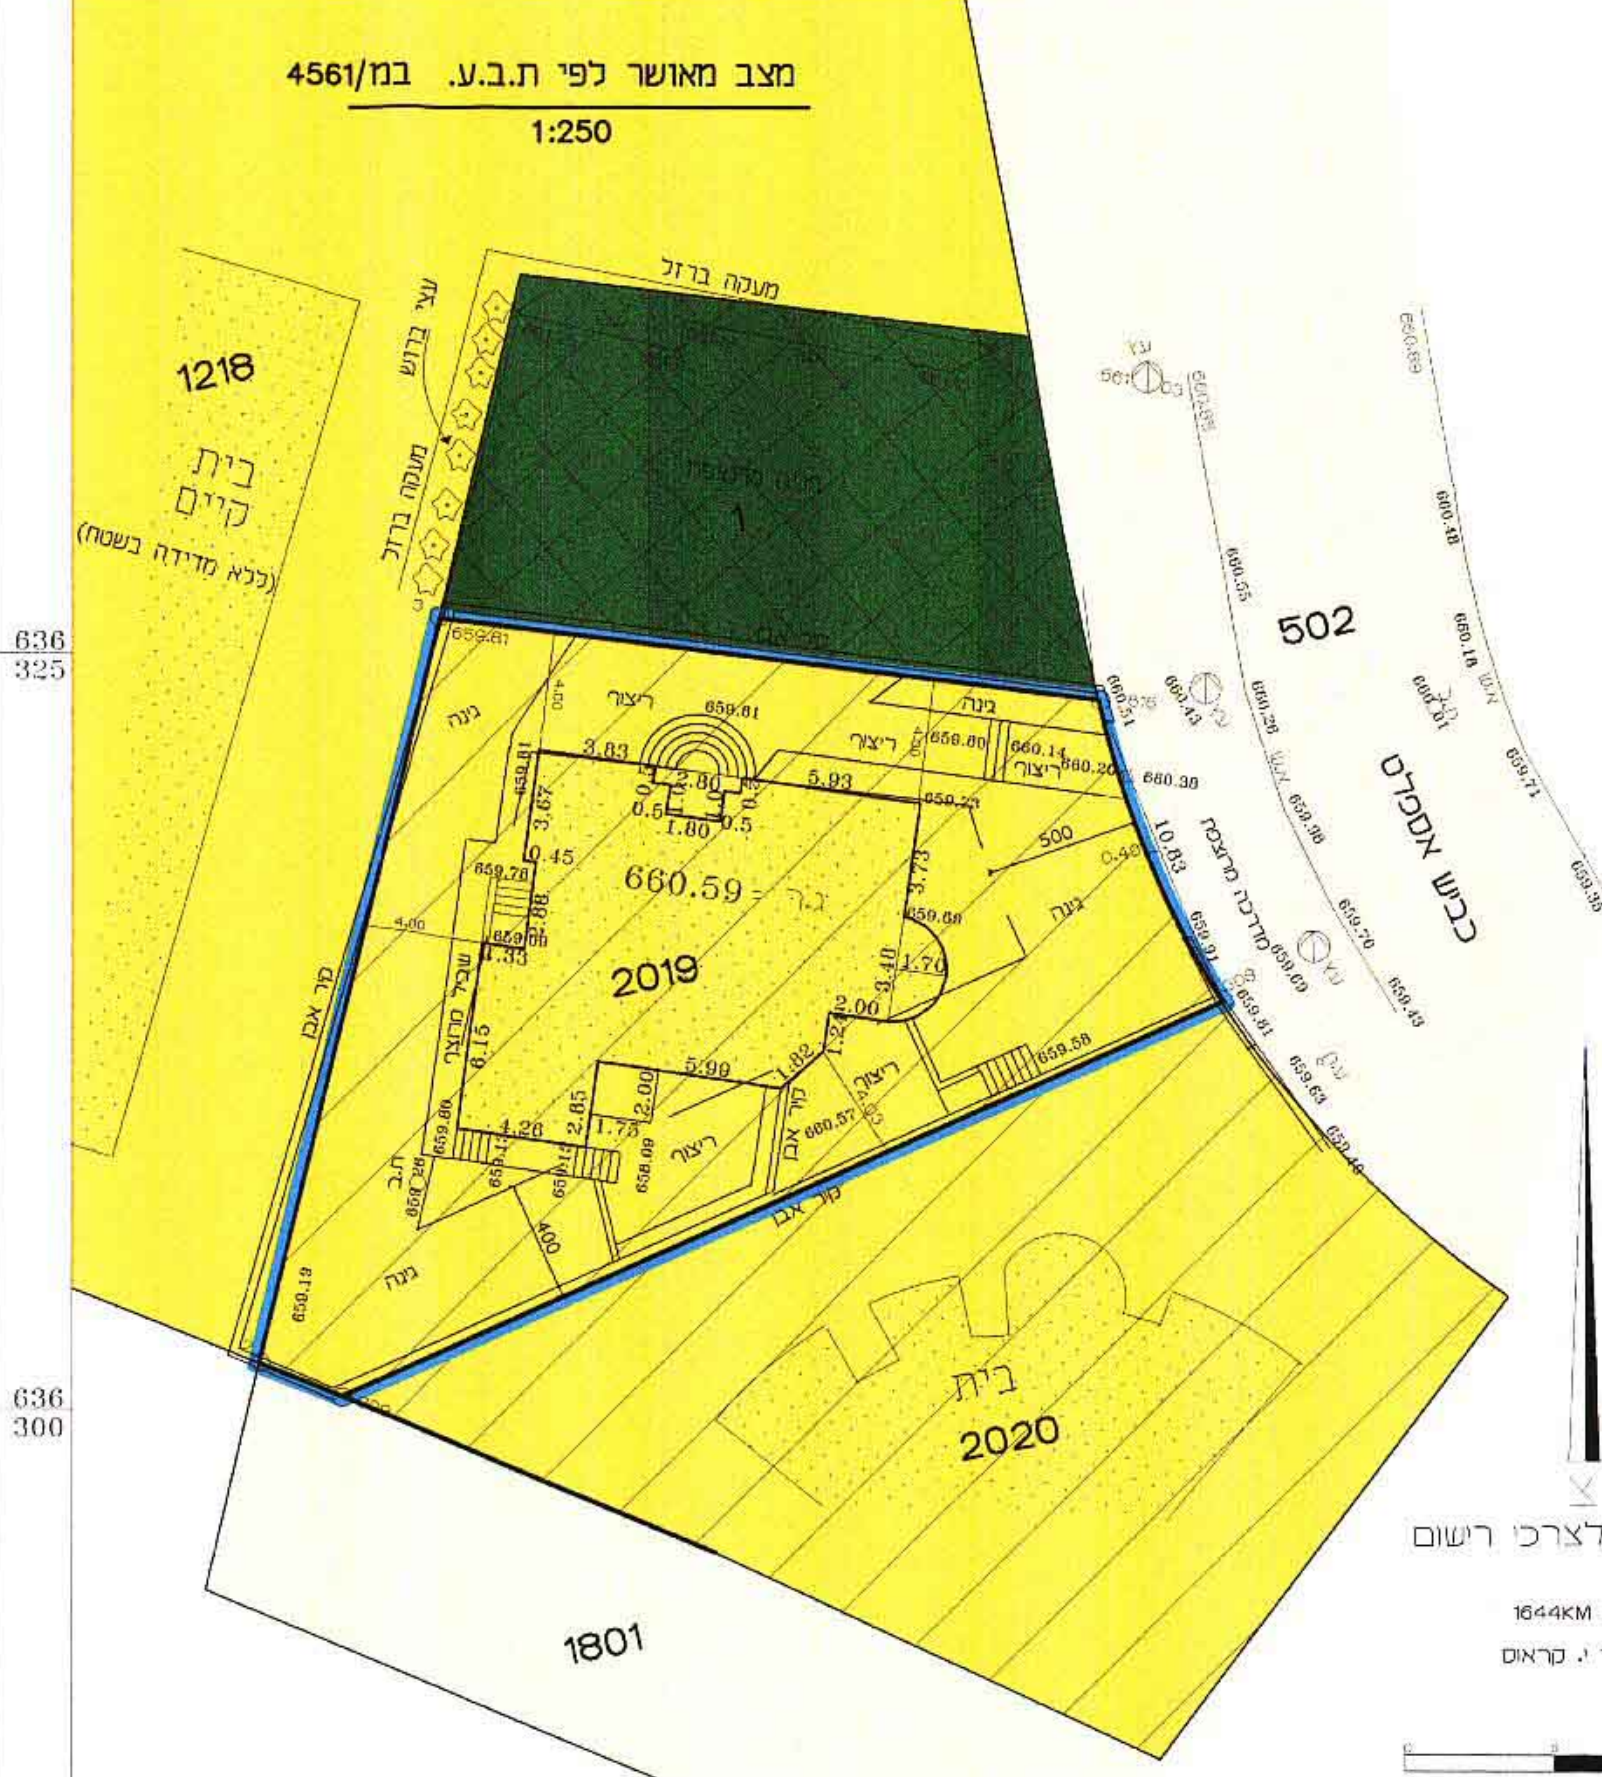

הערות:
 1. הרשת קשורה לנקודות 1644KM ו-1648KM
 2. הגבהים קשורים ל-BM 80 של מכר י. קראוס

תאריך : 31/01/03
 שאול יורובסקי - מהנדס ומודד מוסמך, מ.ר. 760

תרשים המקום
 קנ"מ: 1:1250

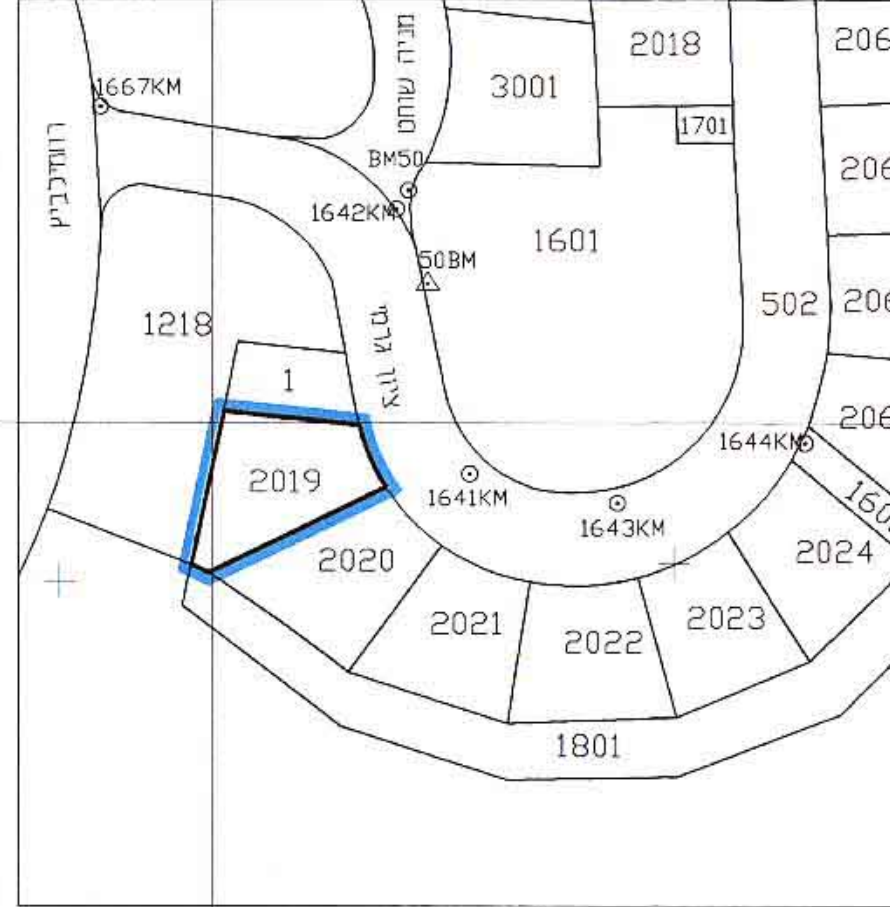







- מקרא מצב מוצע**
- גבול התכנית
 - אזור מגורים 2
 - בנין קיים
 - גבול מגרש מאושר בתכנית במ/4561
 - מס' מגרש מאושר

קו בנין תת קרקעי לתוספת בניה
 קו בנין עילי לתוספת בניה







מצב מוצע 1:250

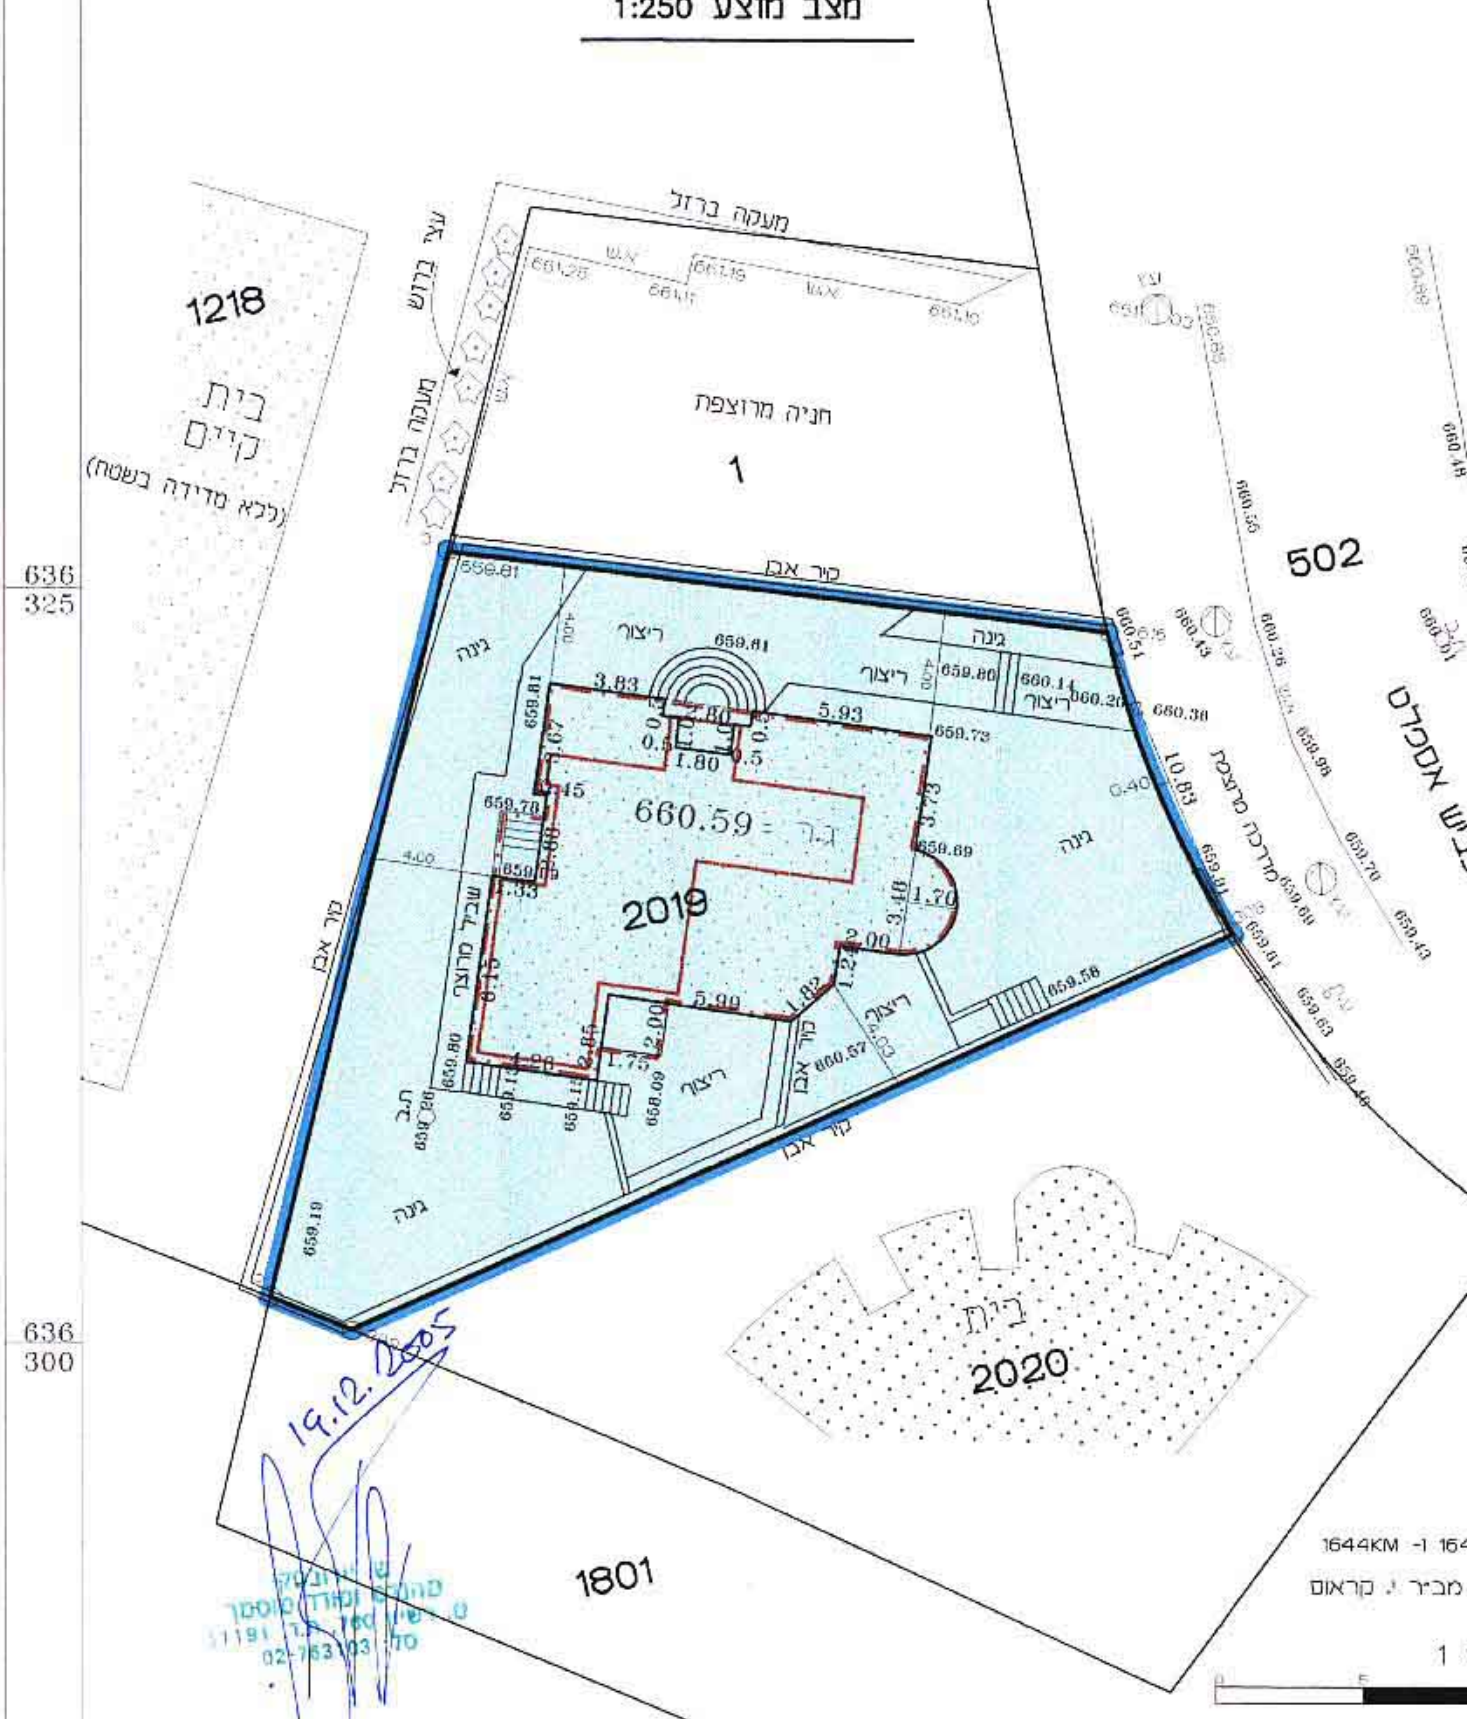

הערות:
 1. הרשת קשורה לנקודות 1644KM ו-1648KM
 2. הגבהים קשורים ל-BM 80 של מכר י. קראוס

תאריך : 31/01/03
 שאול יורובסקי - מהנדס ומודד מוסמך, מ.ר. 760