

משרד המגורים מרח' ירושלים  
 משרד המגורים מרח' ירושלים  
 תכנית מס' 30542  
 תאריך: 28.12.2005  
 חתימת המהנדל: [חתימה]  
 חתימת המפקד: [חתימה]

מחוז ירושלים  
 מרחב תכנון מקומי ירושלים  
 תחום שיפוט מוניציפאלי

**תוכנית מס' 8192 א'**  
 שינוי לתוכנית מס' 3602  
 (שינוי תכנית מתאר מקומית)

**התמרי"מ**  
 קנ"מ 1:250

בעלי הקרקע: [חתימות]  
 חתימות:




מנהל מקרקעי ישראל  
 רח' יפו מס' 216 י-ם  
 טל: 02-5318888

מתי ענת  
 יצחק חממי  
 אפרת חיוני  
 יעקב בו-חי  
 נורית צרפתי  
 טיגלית אהרון  
 אהרון חממי  
 קמרו יסמיהר  
 ברנולדסקי יורי ת.ד. 317414720

מגיש התוכנית:  
 אהרון חממי  
 ת.ד. 69686863  
 רח' יוספטל 10, י-ם

המתכנן: זום שירותי אד' אדריכלית שנית רוני  
 מס' רישון 028053619 ת"ד: 00101659

הרב הרצוג 55  
 טל: 02-5667103  
 פקס: 02-5631450

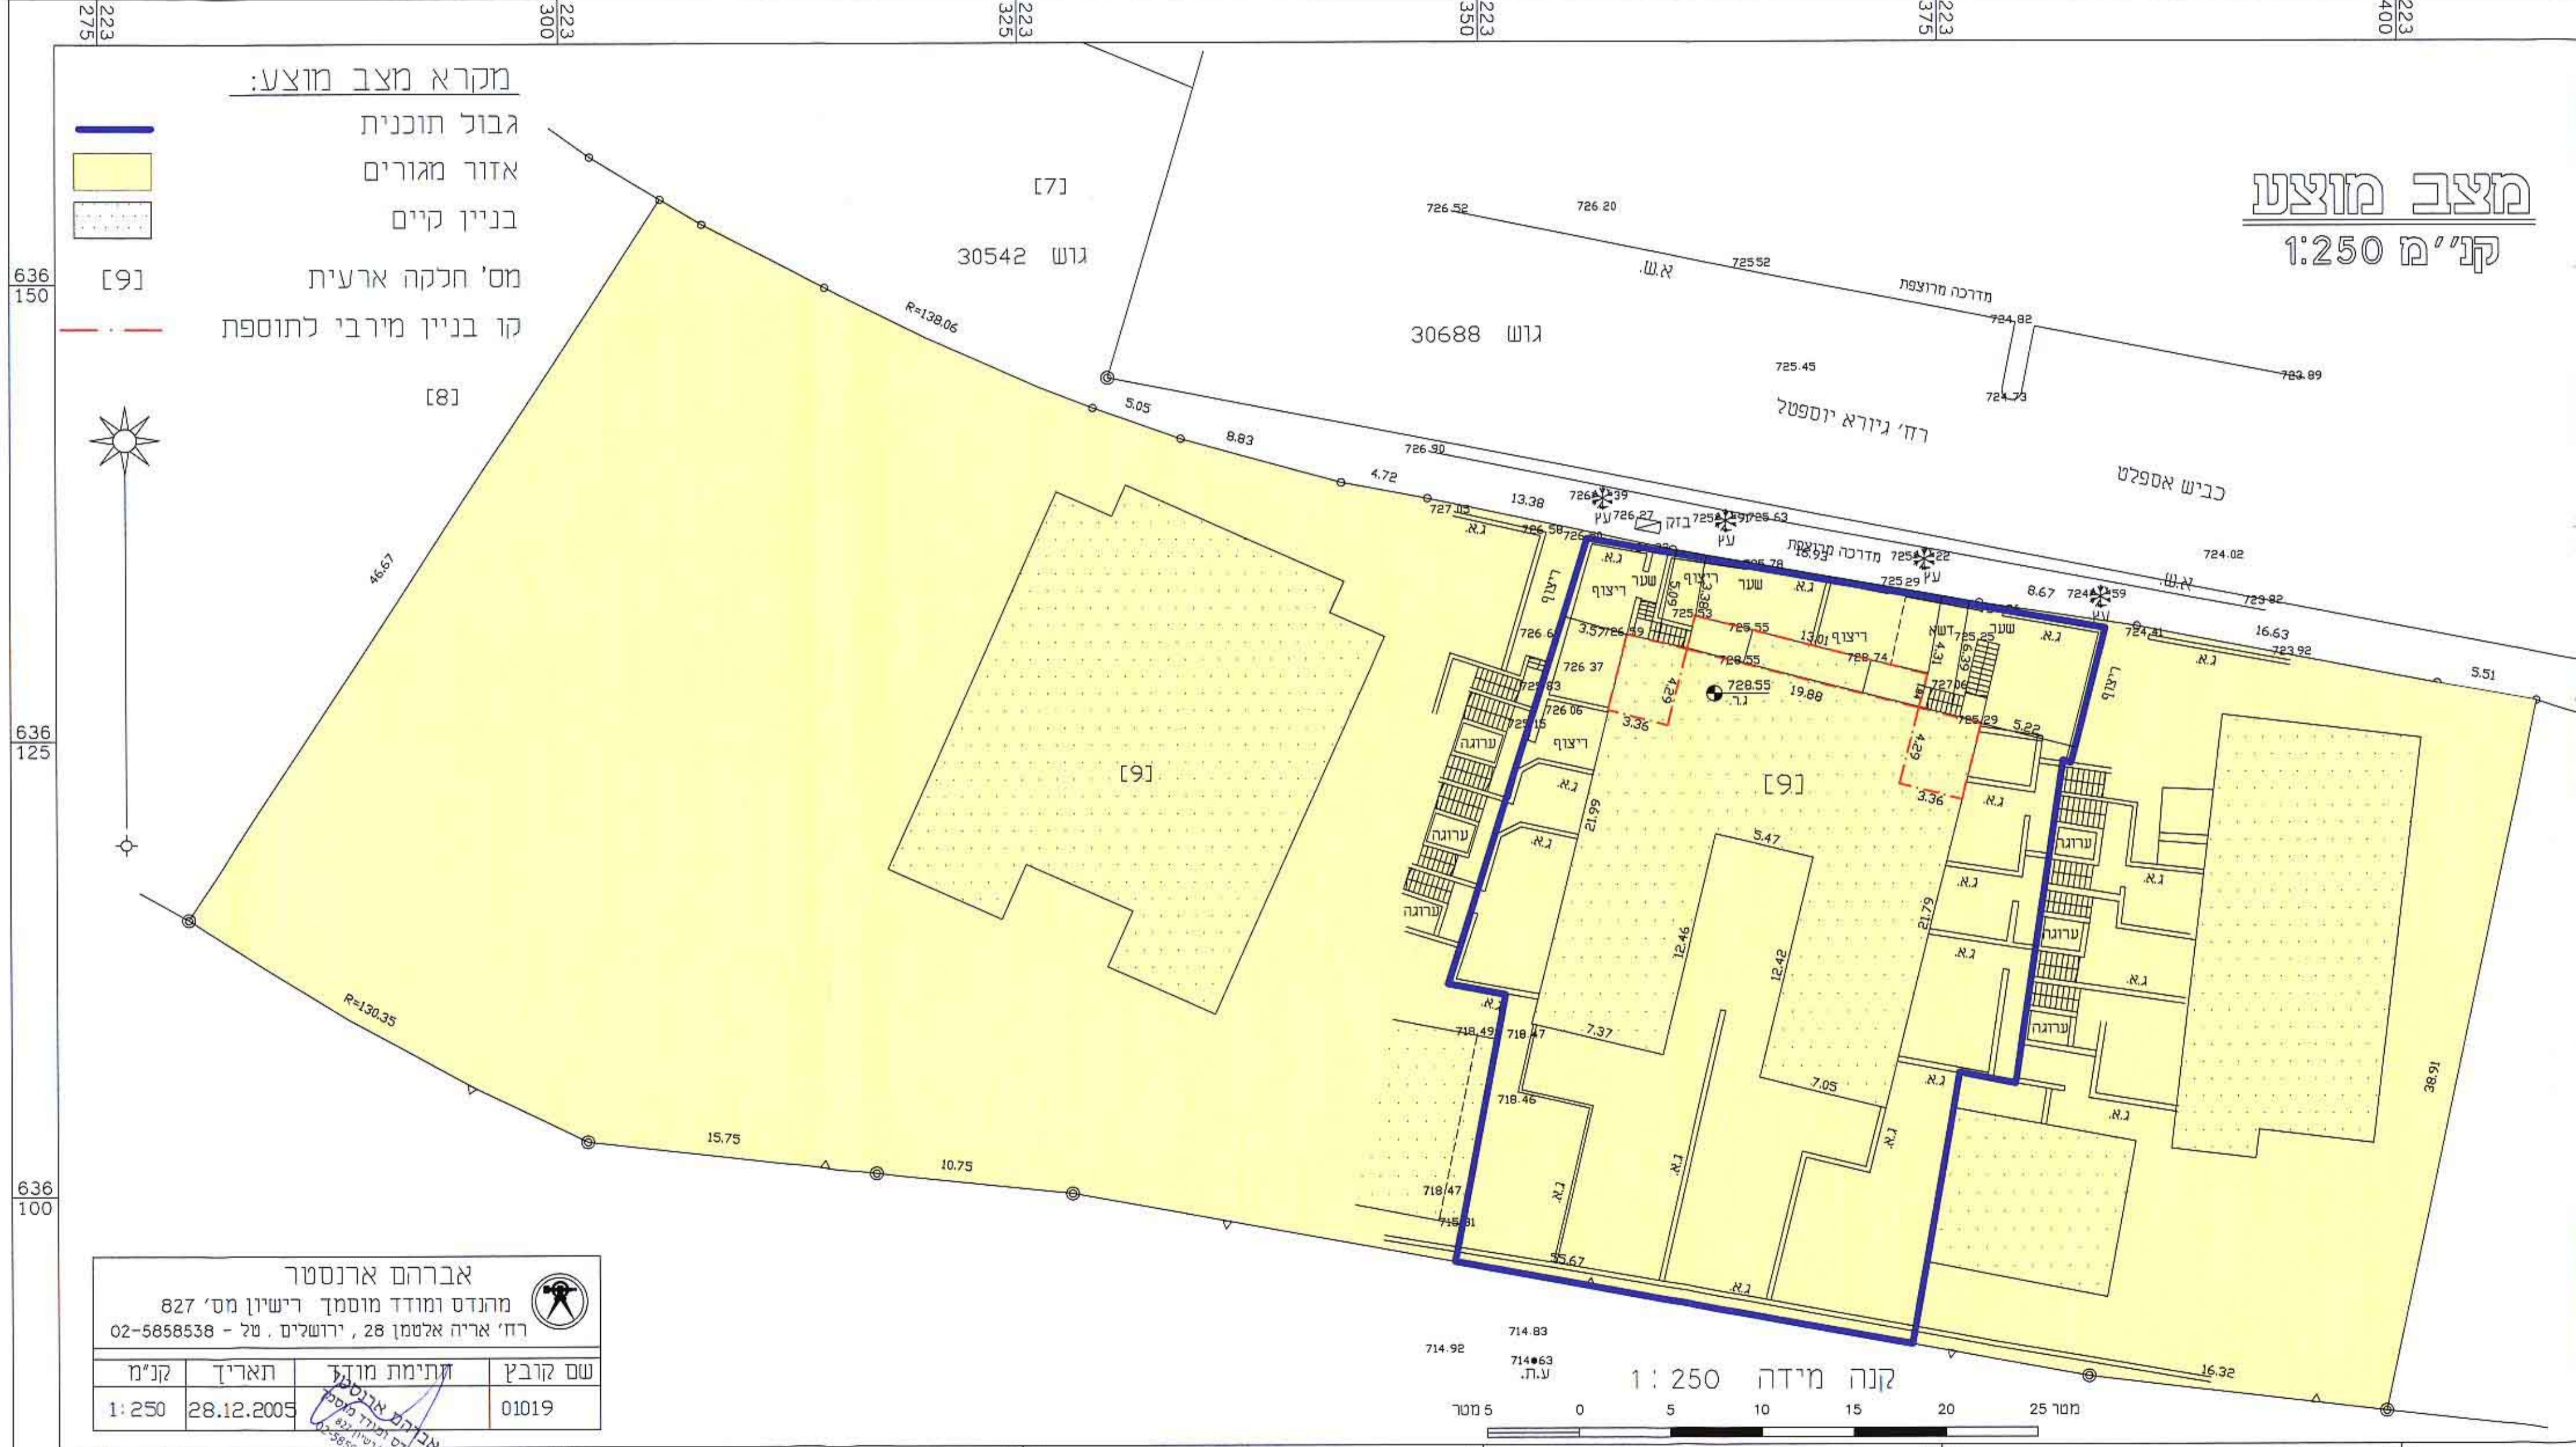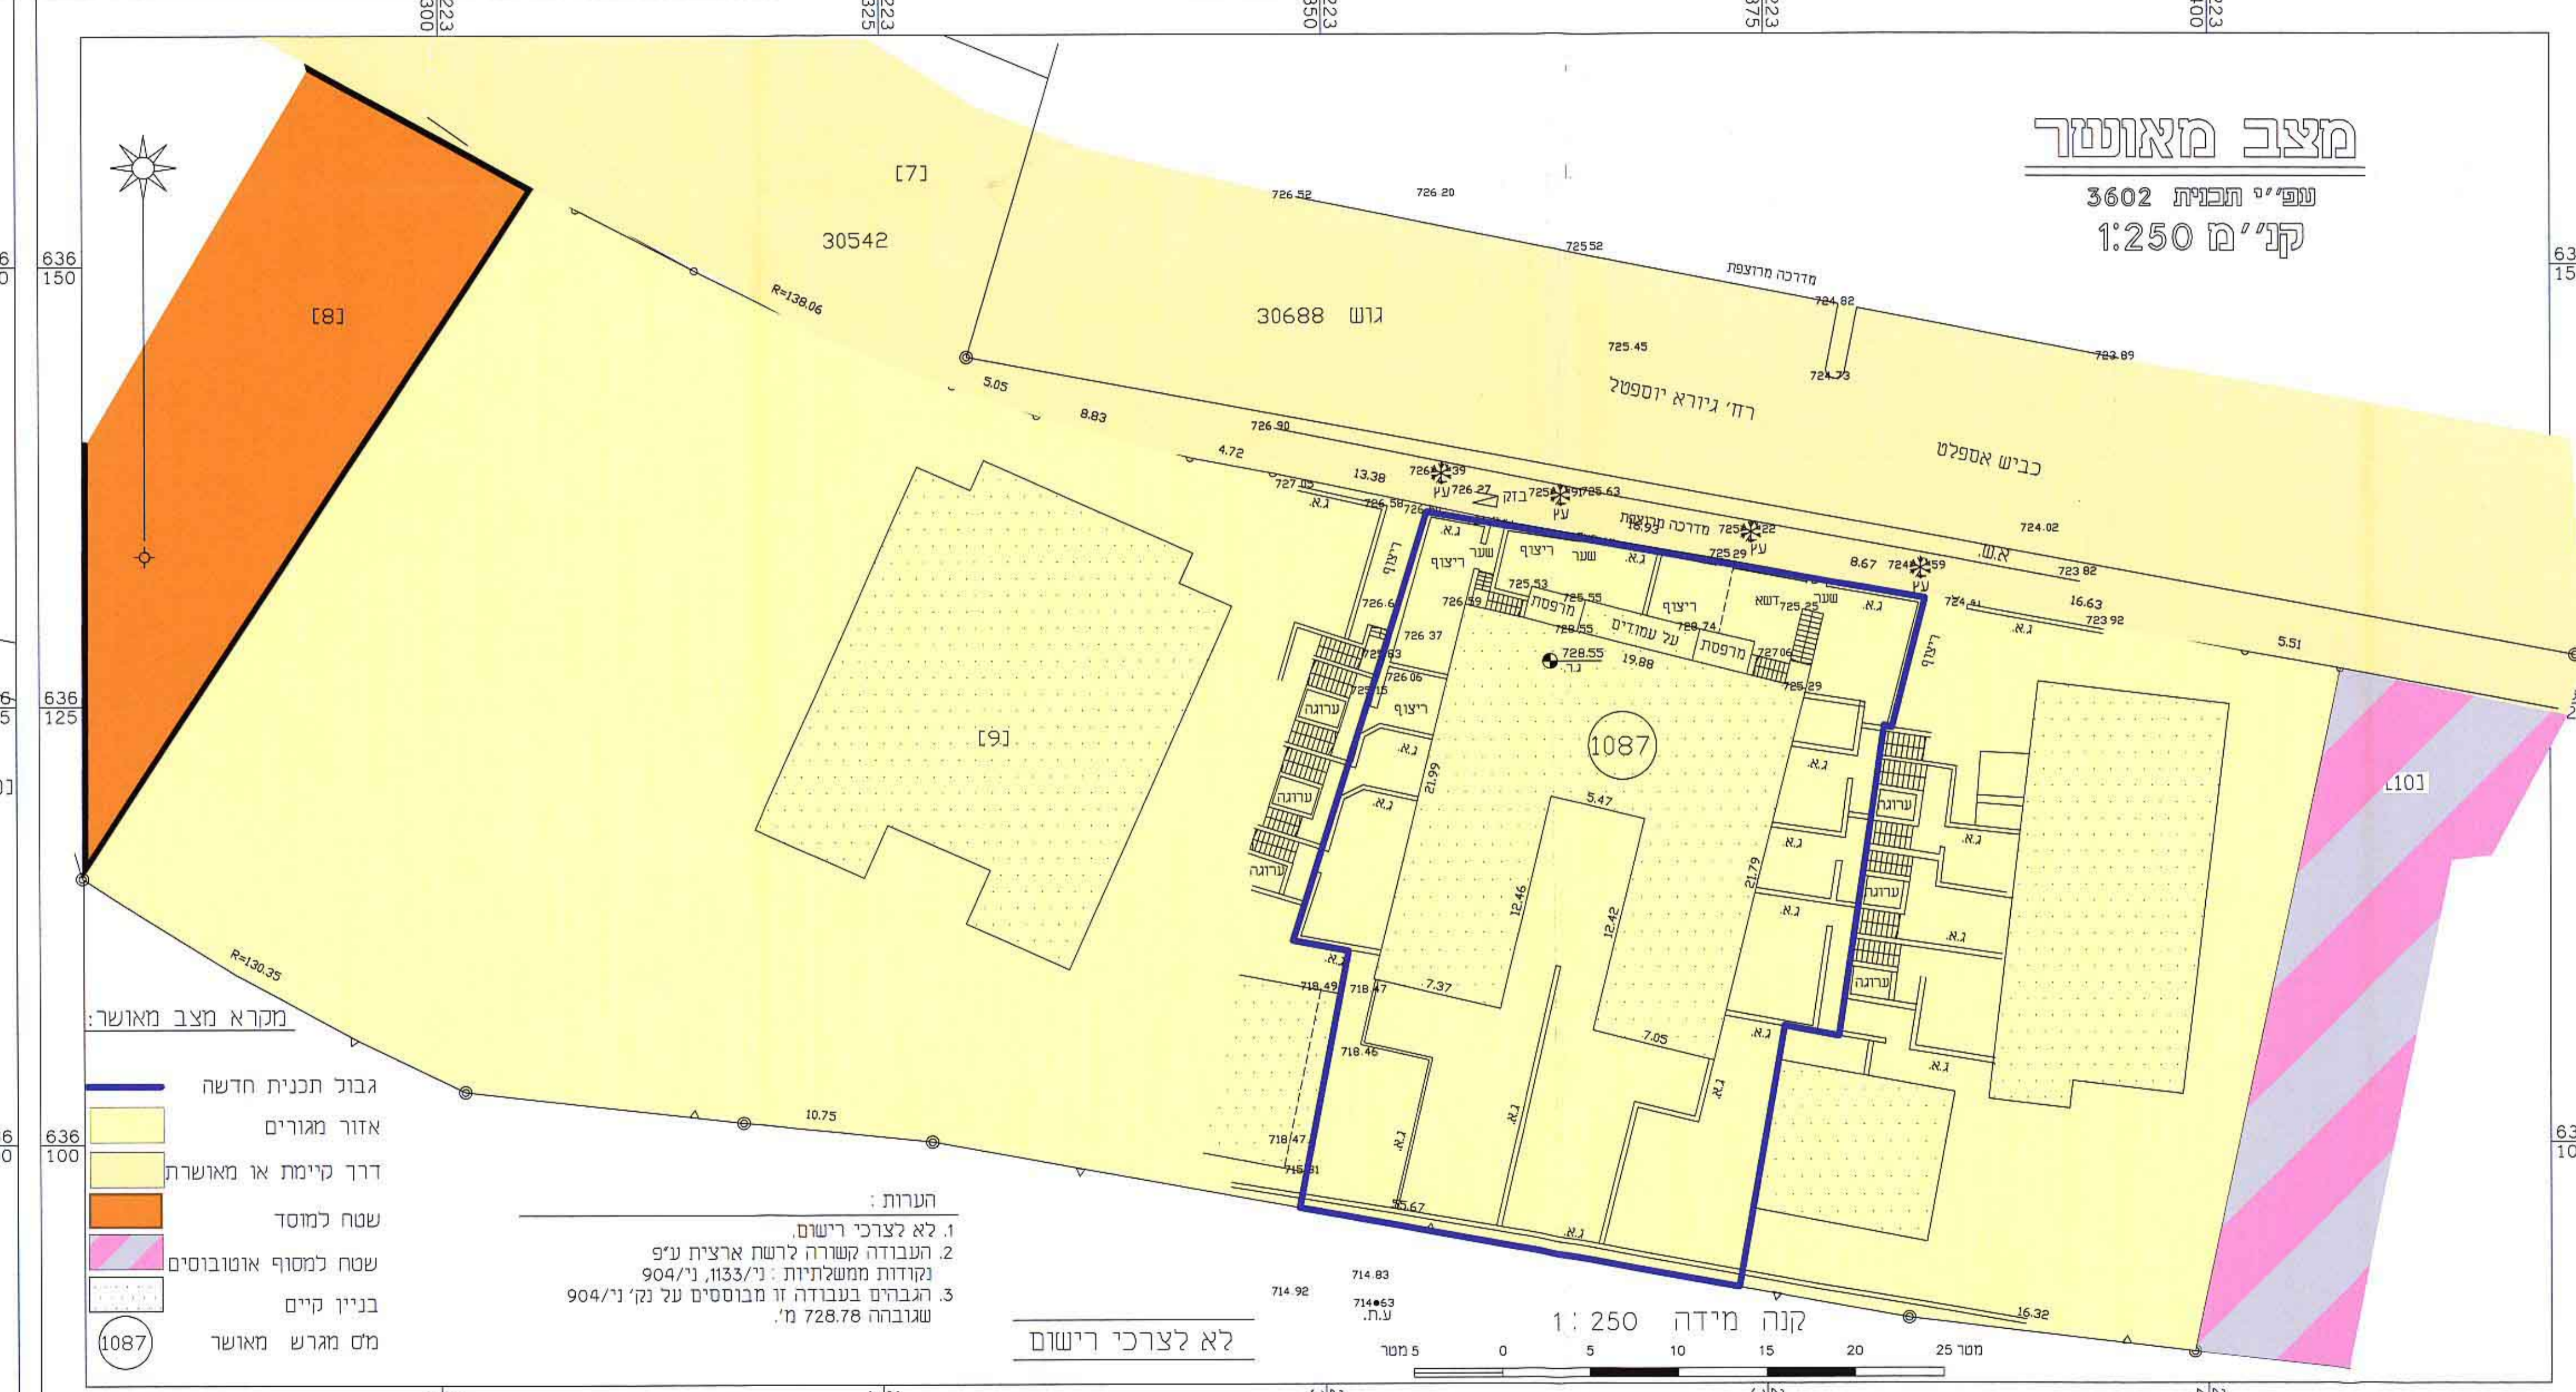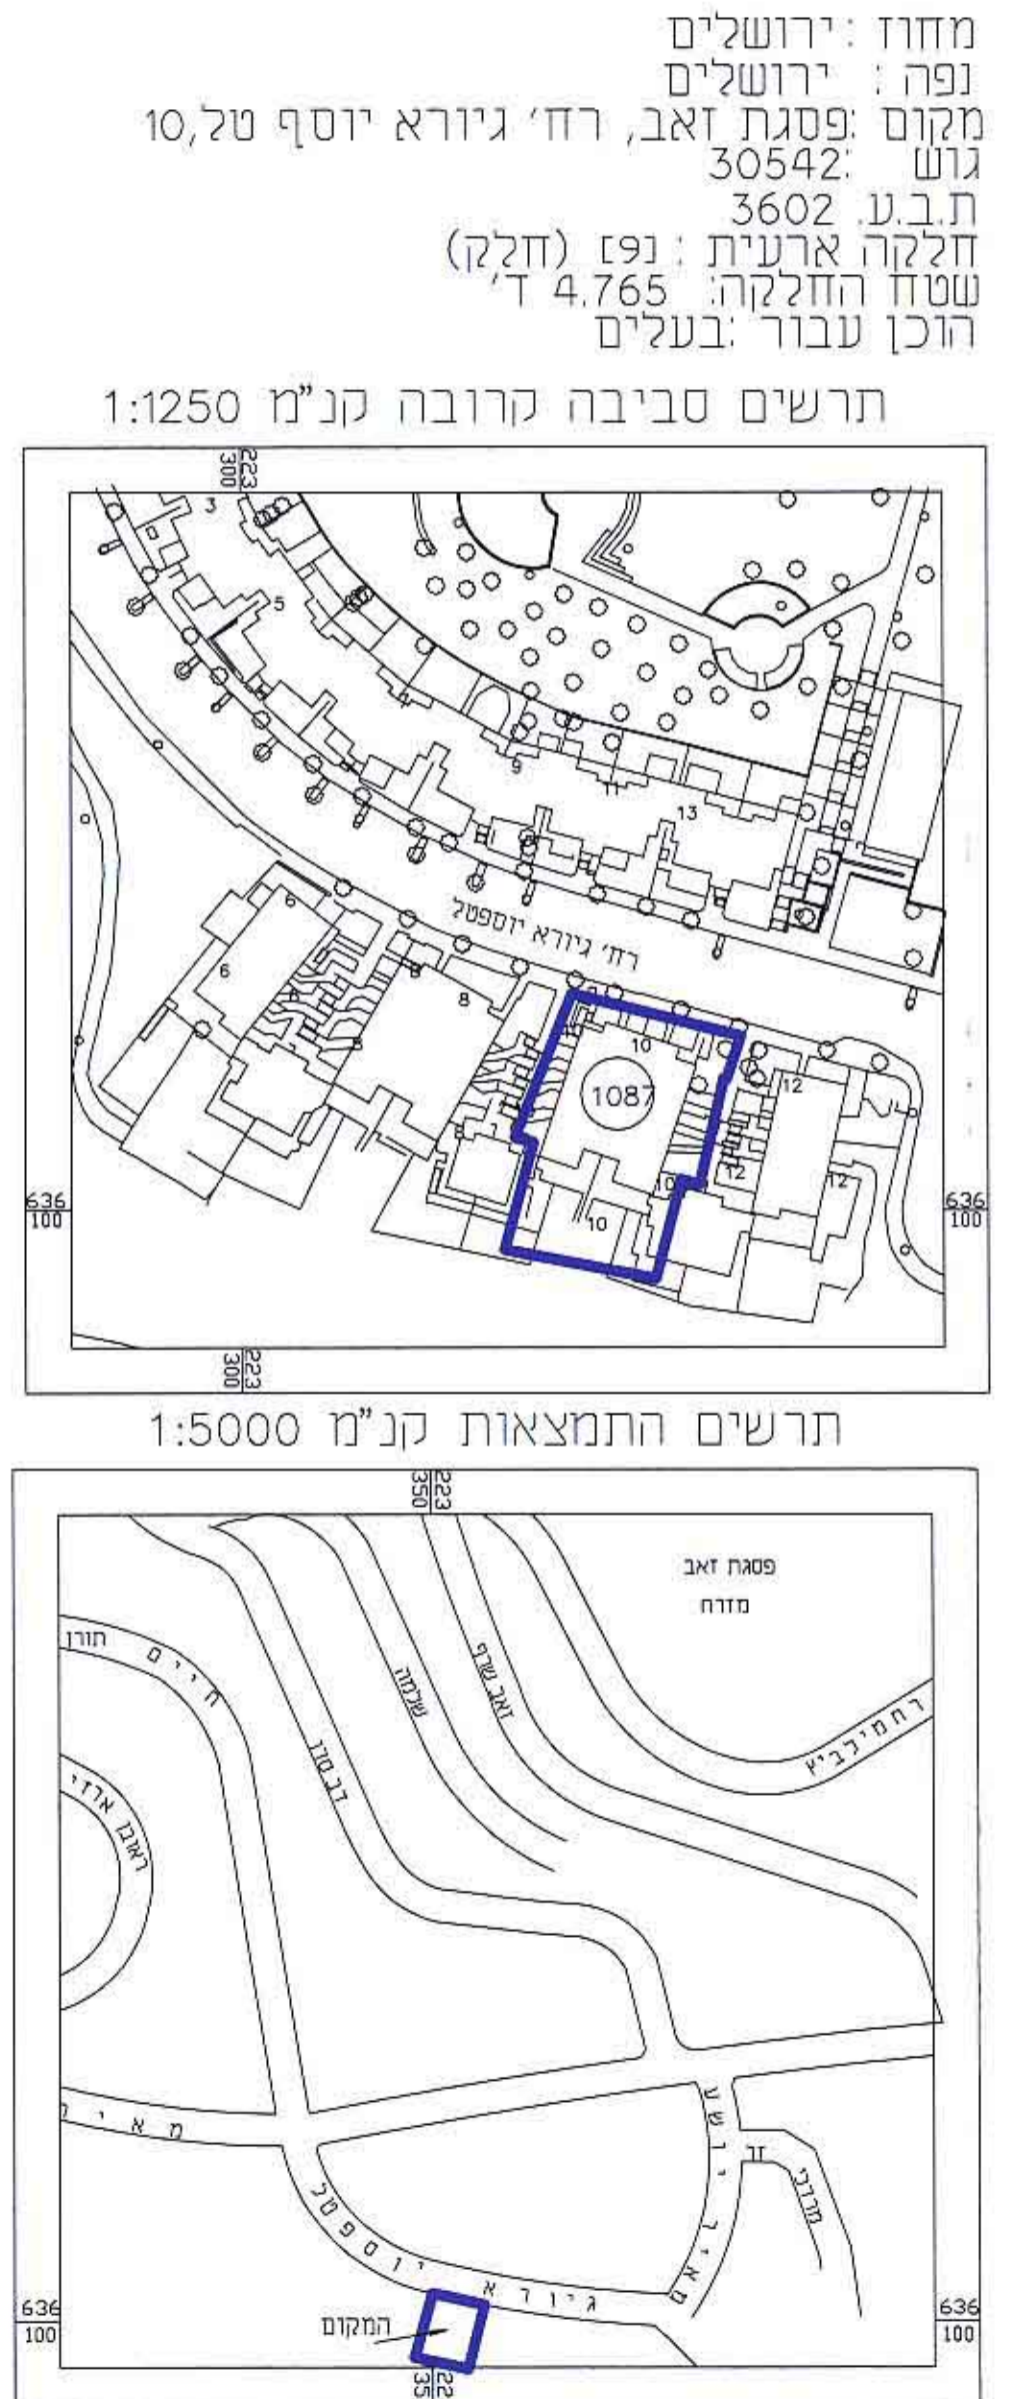

אברהם ארנסטר	
מהנדס ומודד מוסמך רישיון מס' 827	
רח' אריה אלטמן 28, ירושלים, טל - 02-5658538	
שם קובץ	01019
תאריך	28.12.2005
קנ"מ	1:250