

מחוז ירושלים מרחב תכנון מקומי ירושלים תכנית מס' מק/6328

שינוי לתכנית 6328 א'
(שינוי לתכנית מתאר מקומית)

תשרים
קנ"מ 250 :
ועדה מקומית ירושלים
אישור תכנית מס' 6328 א'
החלטת הוועדה המקומית לתכנון ולבנייה
תאריך: 14/11/05
מס' תיק: 3180

מחוז : ירושלים
נפה : ירושלים
מקום : שכ' אבו תור
רח' ישי, מס' 14
גוש : 30018
חלקה :
שטח : 0.774 ד'


חתימת בעלי הקרקע
נעמי קביליו, רח' בת-שבע 1, ירושלים
054-4242422.טל
צי-ניא ירושלים, כפר ספא 1, ירושלים
טל 02-6197719

חתימת מגיש התכנית
נעמי קביליו, רח' בת-שבע 1, ירושלים
054-4242422.טל


לשכת ברגמן אדריכלים בע"מ
רח' חורבן 4, ירושלים 93420
טל 02-6736470, פאקס 02-6736470
e-mail: bergman@netvision.net.il
512722885-טל

חתימת המתכנן
לוסבר-ברגמן אדריכל סר' רשין 17566, חוקי 15.2.07
רח' יד חורבן 4, ירושלים. טל. 02-6736471

תאריך: 20.3.2006

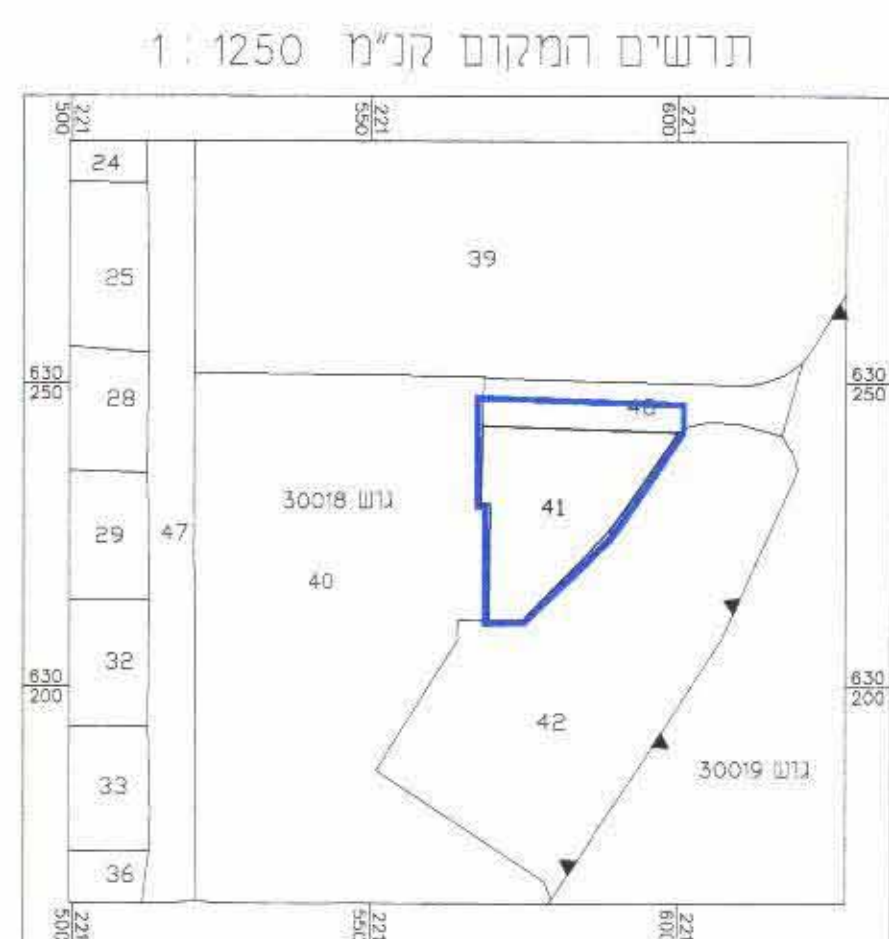


מצב מאושר עפ"י תכנית 6328 א', 1066 ו-2698. קנ"מ 1:250

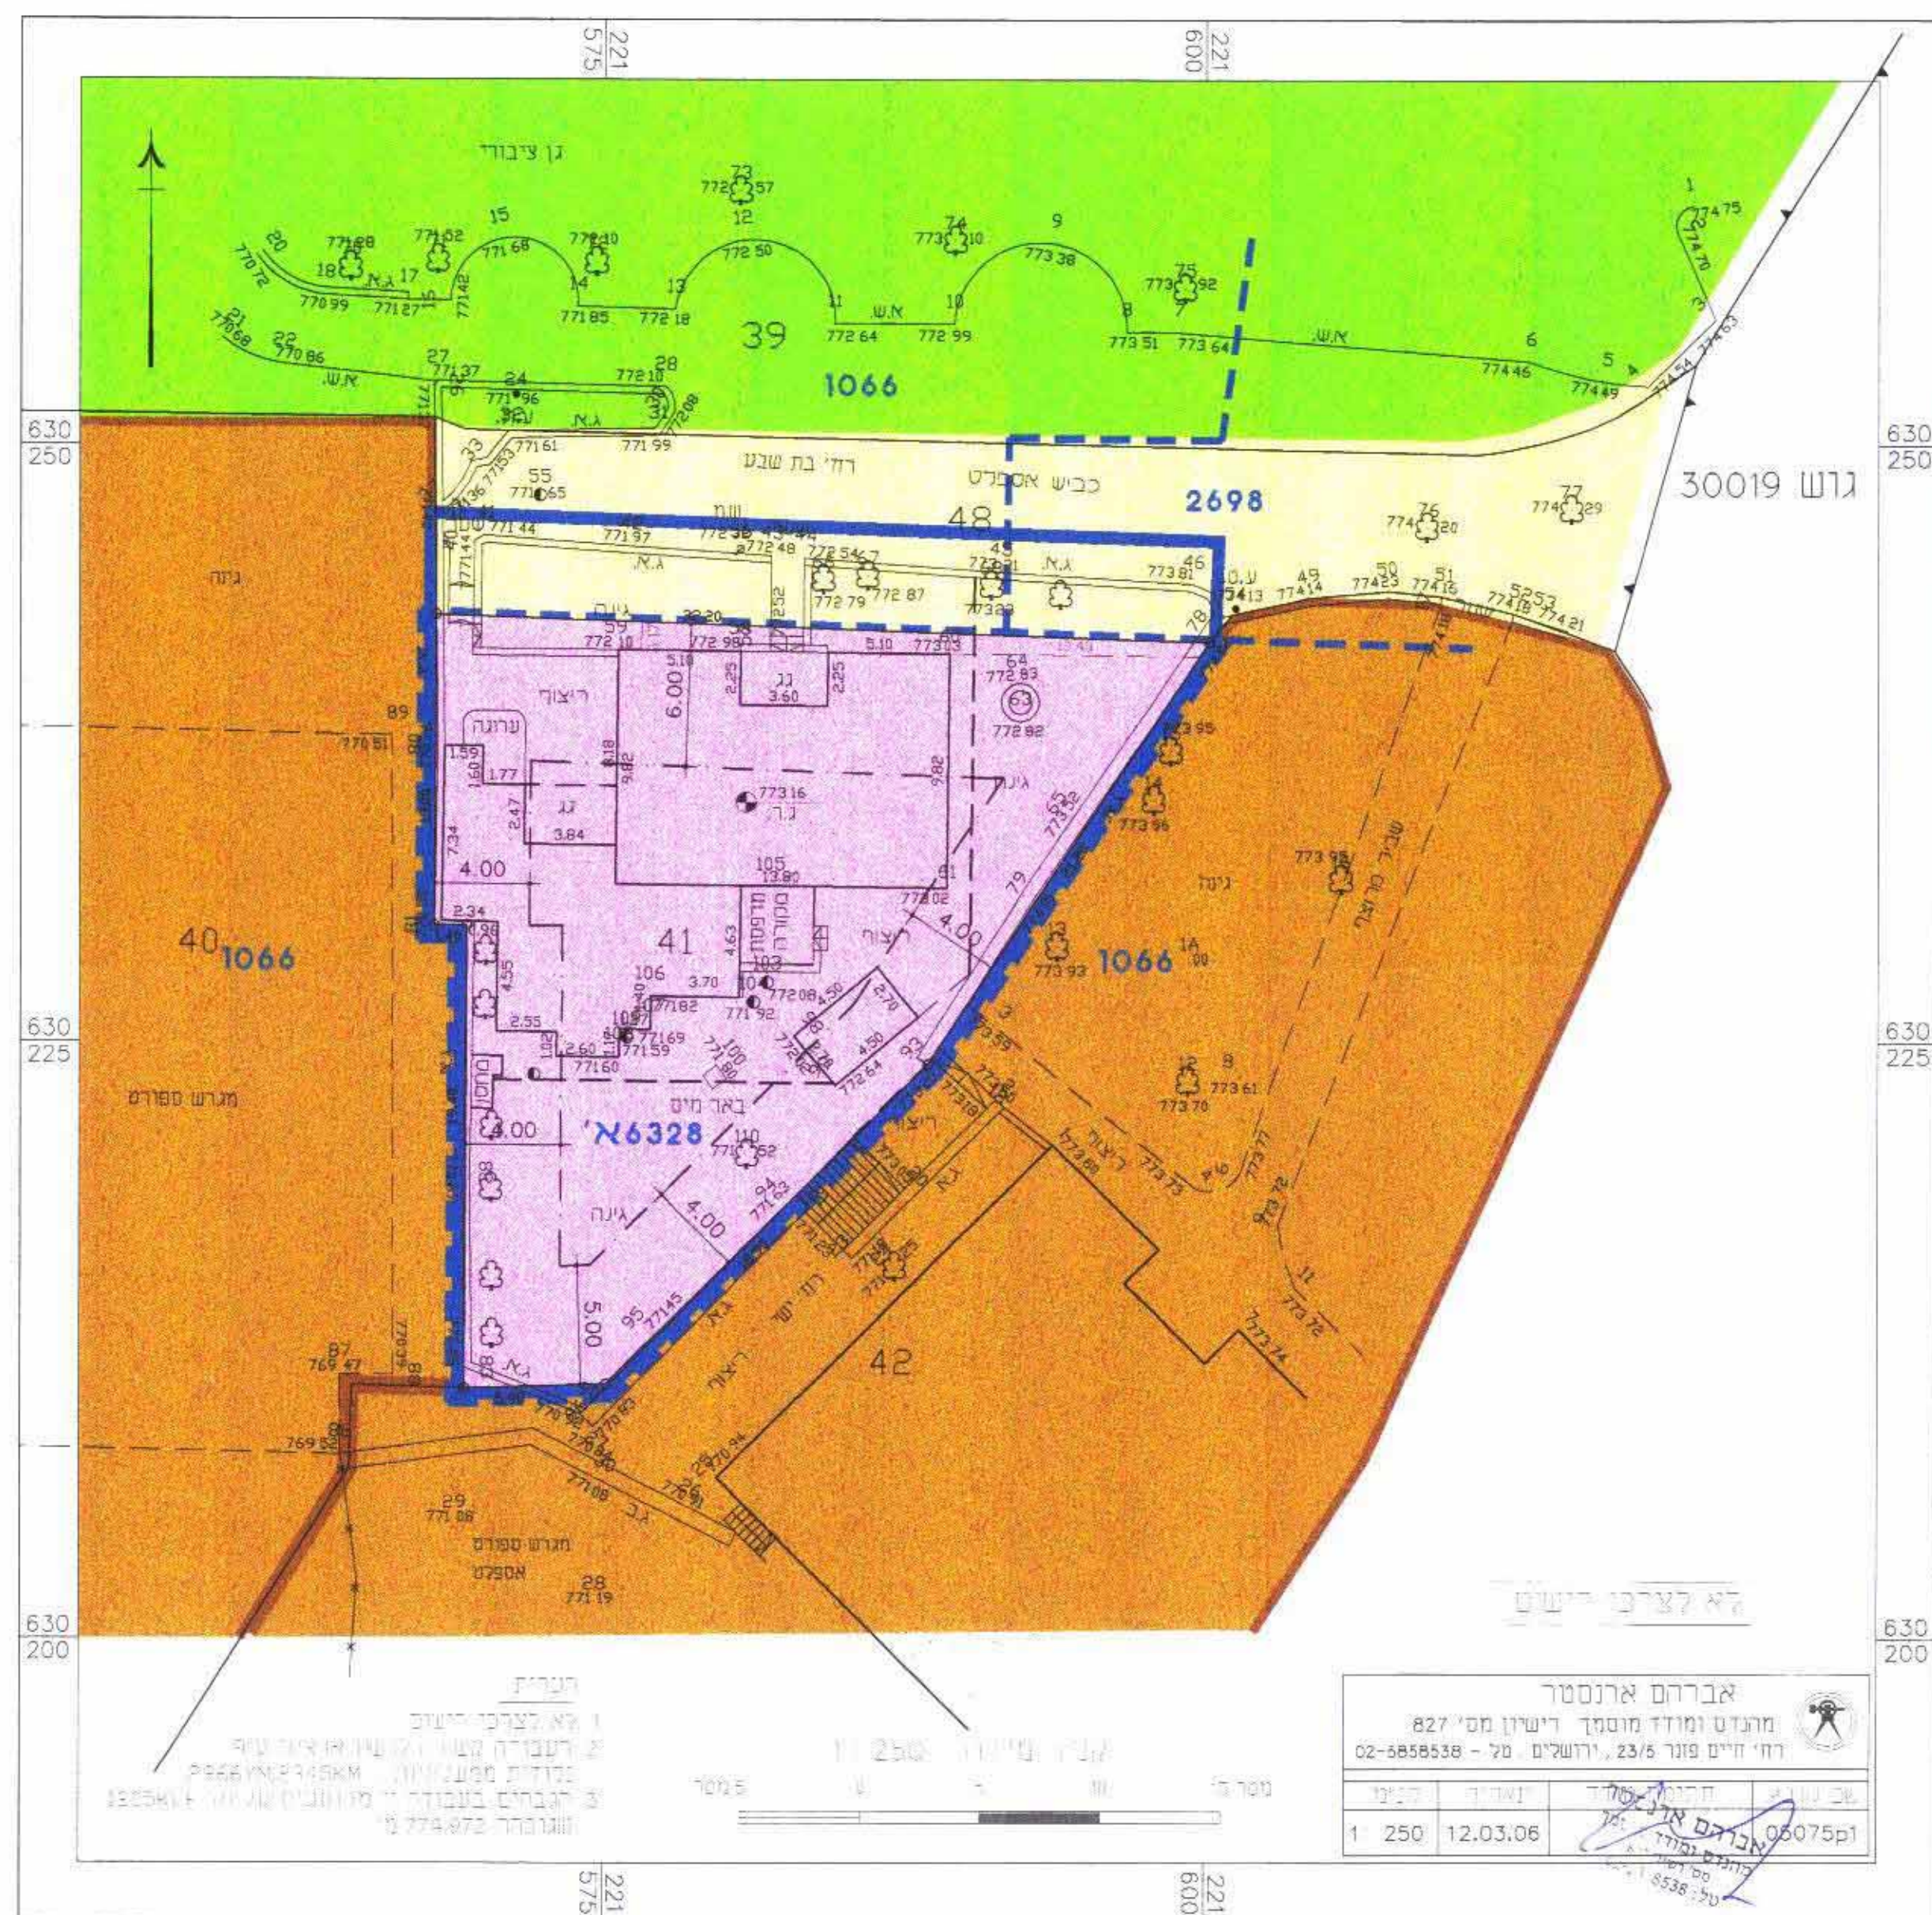

מקרא מצב מאושר

- גבול תכנית מאושרת ומספרה 2698
- גבול התכנית המוצעת
- אזור מגורים 1
- דרך קיסית או מאושרת
- שטח לבנין ציבור
- שטח פתוח ציבורי
- בנין קיים
- קו בנין מאושר
- גבול חלקה
- מספר חלקה 41

מצב מוצע קנ"מ 1:250

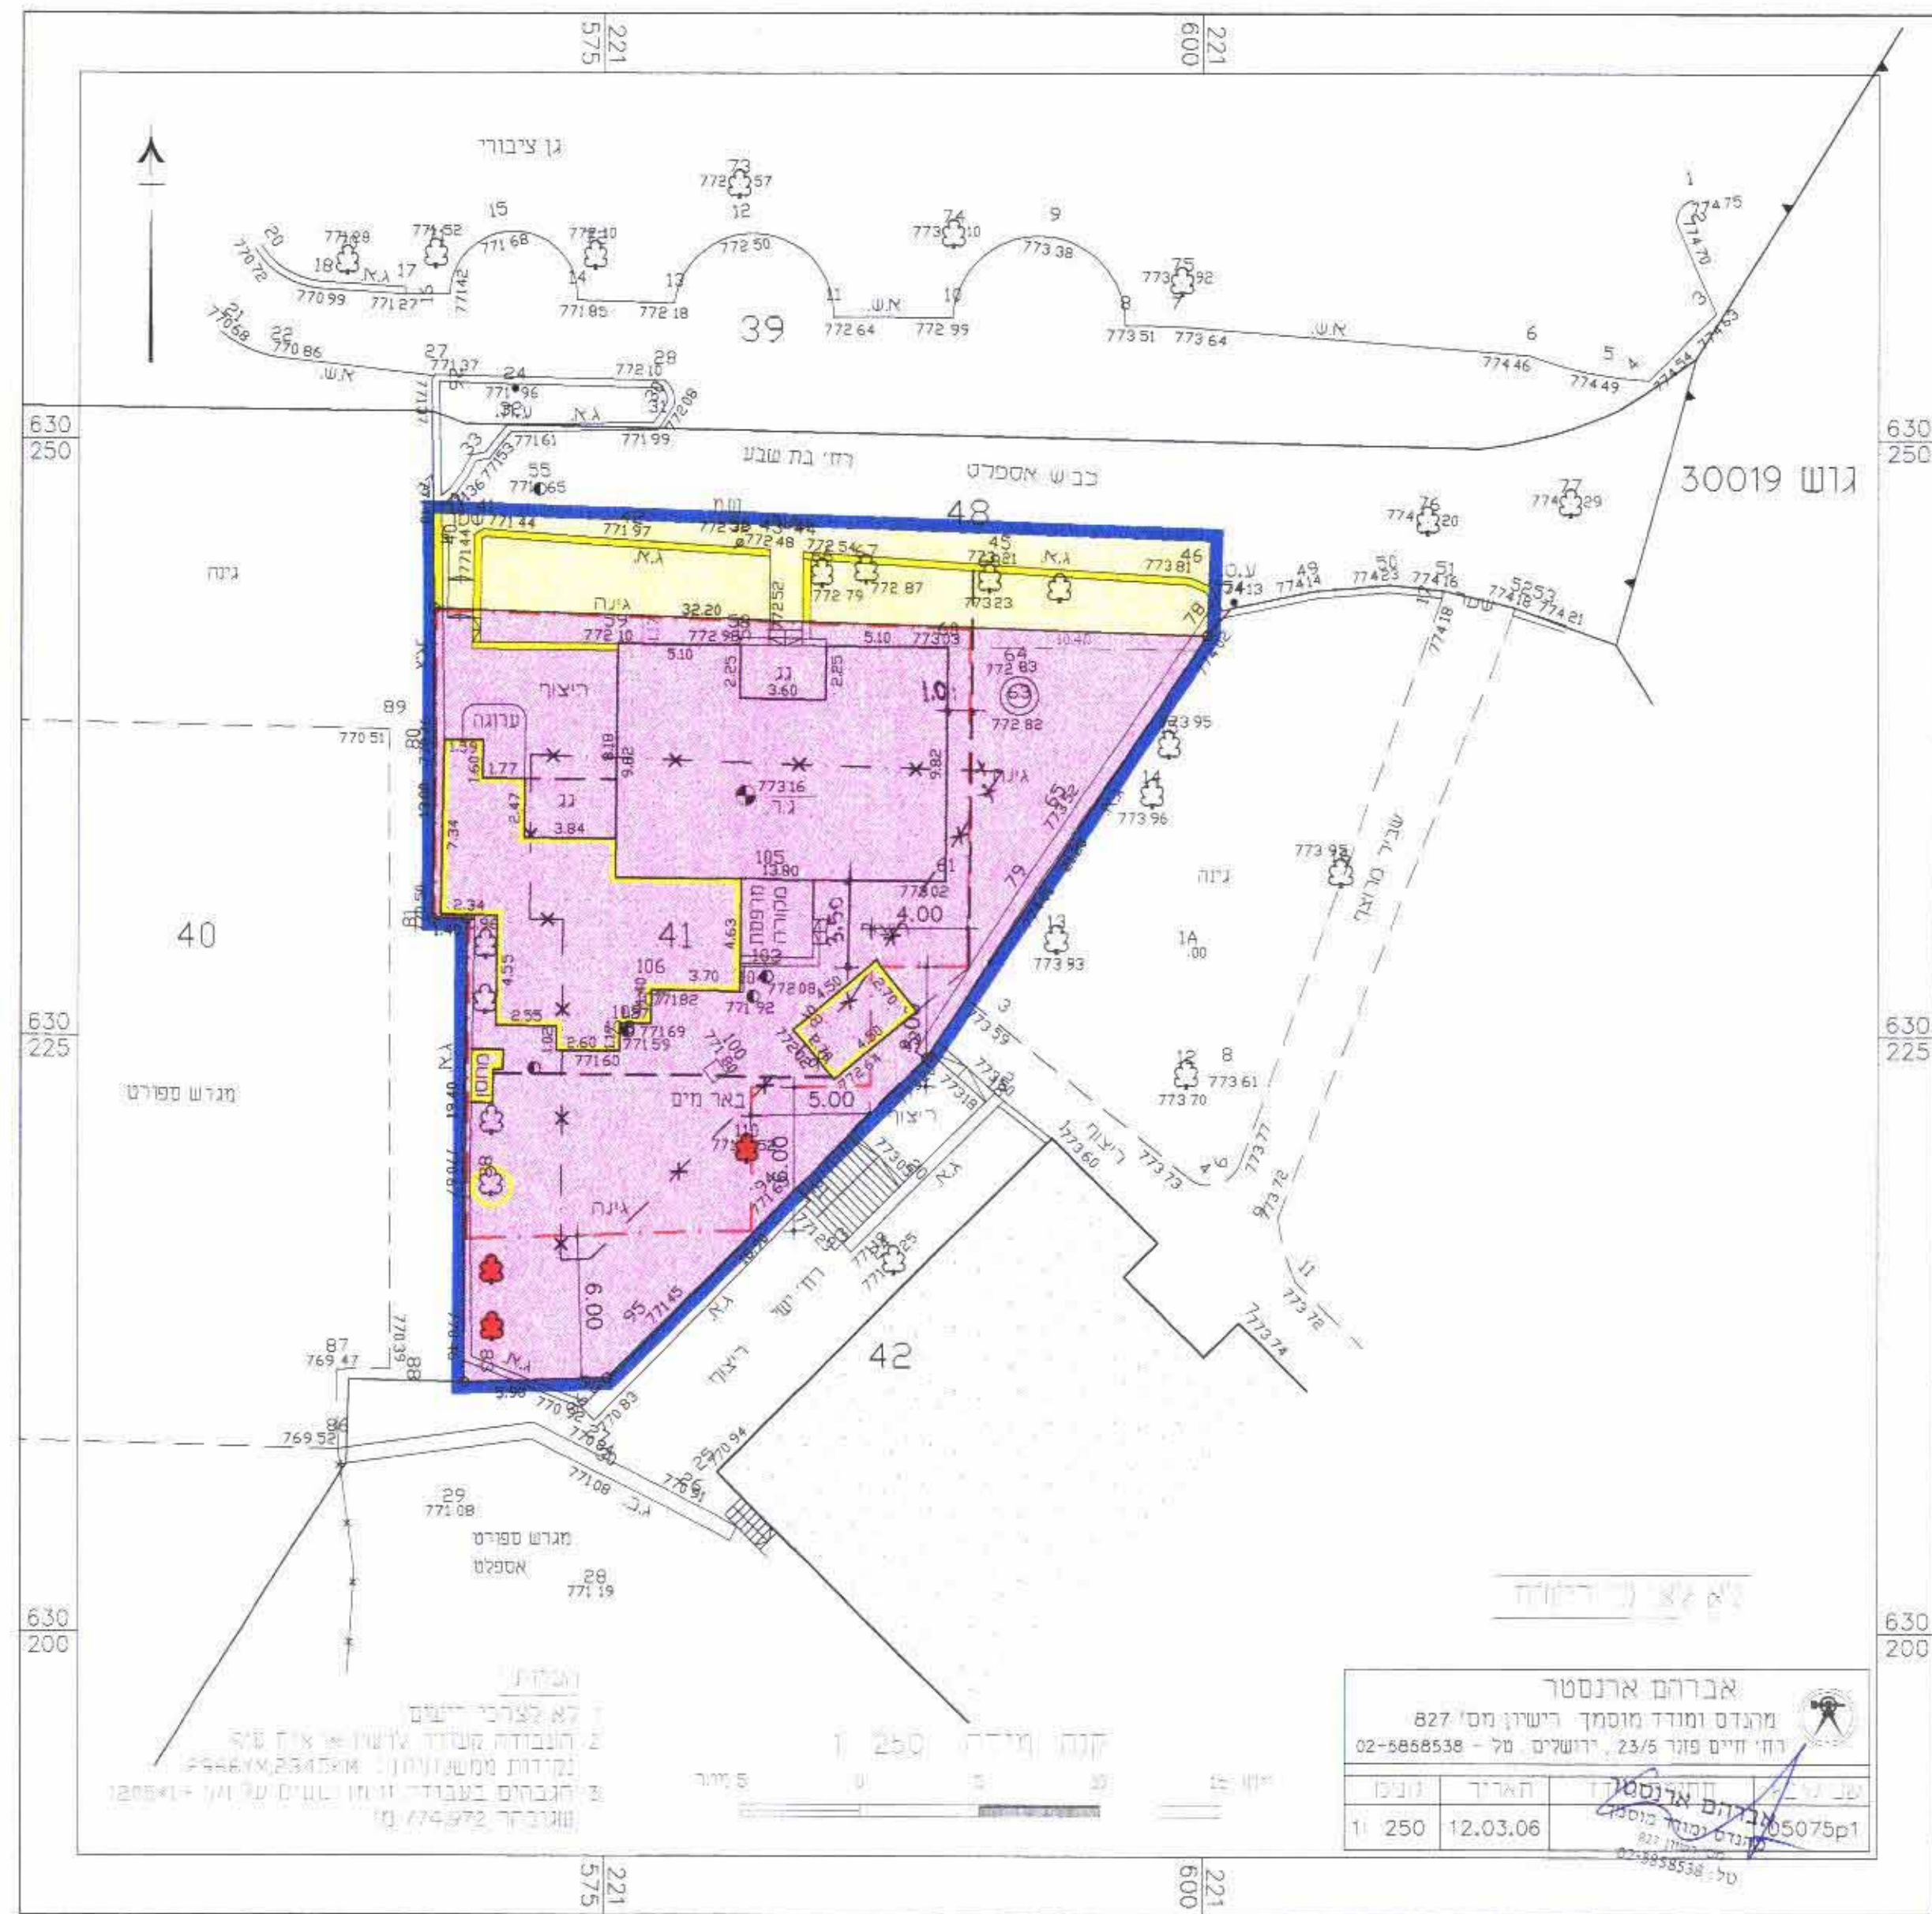

מקרא מצב מוצע

- גבול תכנית
- אזור מגורים 1
- דרך קיסית או מאושרת
- בנין קיים
- מבנה/גדר להריסה
- עץ לעקירה
- עץ לשמור
- גבול חלקה
- מספר חלקה 41
- קו בנין מאושר לביטול
- קו בנין חדש