

טבלת איחוד

מצב לפי הוראות תכנית מס' 9521 זז				מצב קיים			
הערה	סה"כ	מספר מגרש משולב אזור למסחר ומסד	מספר מגרש חדש	שטח של החלקה מ"ר	שטח של המגרש	מספר מגרש לא רשום ע"פ תכנית מאושרת מס' 4740	מספר חלקה
המיגרש החדש המסומן במספר 1 ירשם ע"ש עיריית ירושלים	3380	3380	1	11	11	5	139 חלק
				3369	3004	6	127 חלק
	3380	3380		3380			30036 גוש

טבלת יעודים מאושרים ומוצעים


שטח		מצב חדש	שטח		מצב מאושר
אחוזים	מ"ר		אחוזים	מ"ר	
100	3380	אזור משולב למסחר ומסד	88.88	3004	שטח לבניית ציבור
			10.80	365	אזור מסחרי
			0.32	11	שטח ציבורי פתוח
100	3380	סה"כ	100	3380	סה"כ

אני ראובן אלטסר מודד מוסמך, חתום מתה מאשר בזה כי חישבו השטחים שבטבלת איחוד זו נכונים. בדקתי החישוב פלנימטרית ובשריפה אנליטית.

מודד מוסמך
ראובן אלטסר אלוטרי נאמן

אני מאשר בזה כי תכנית זו היא הגתמך נכון של תרשום המהדידה שבוצעה ביום 7 בחודש 8 שנת 2006 וכי היא מתאר בדיוק את מצבם וגבולותיהם של המקרקעין במועד המצדדן לעיל כפי שחודאו ורוצגו בפני על ידי גישו 18/11 ת.ד. אני מאשר בזה כי ערכתי את התכנית לפי תמנות המודדים (מדידה ומפ"ל) התעניין - 1988, וכי היא ראיה לאישור לשם רישום.

תאריך גמר התכנית: 8/8/06
יוזם: אלטסר נאמן
מספר רישון: 55
שם המודד ומעונו: אלטסר נאמן

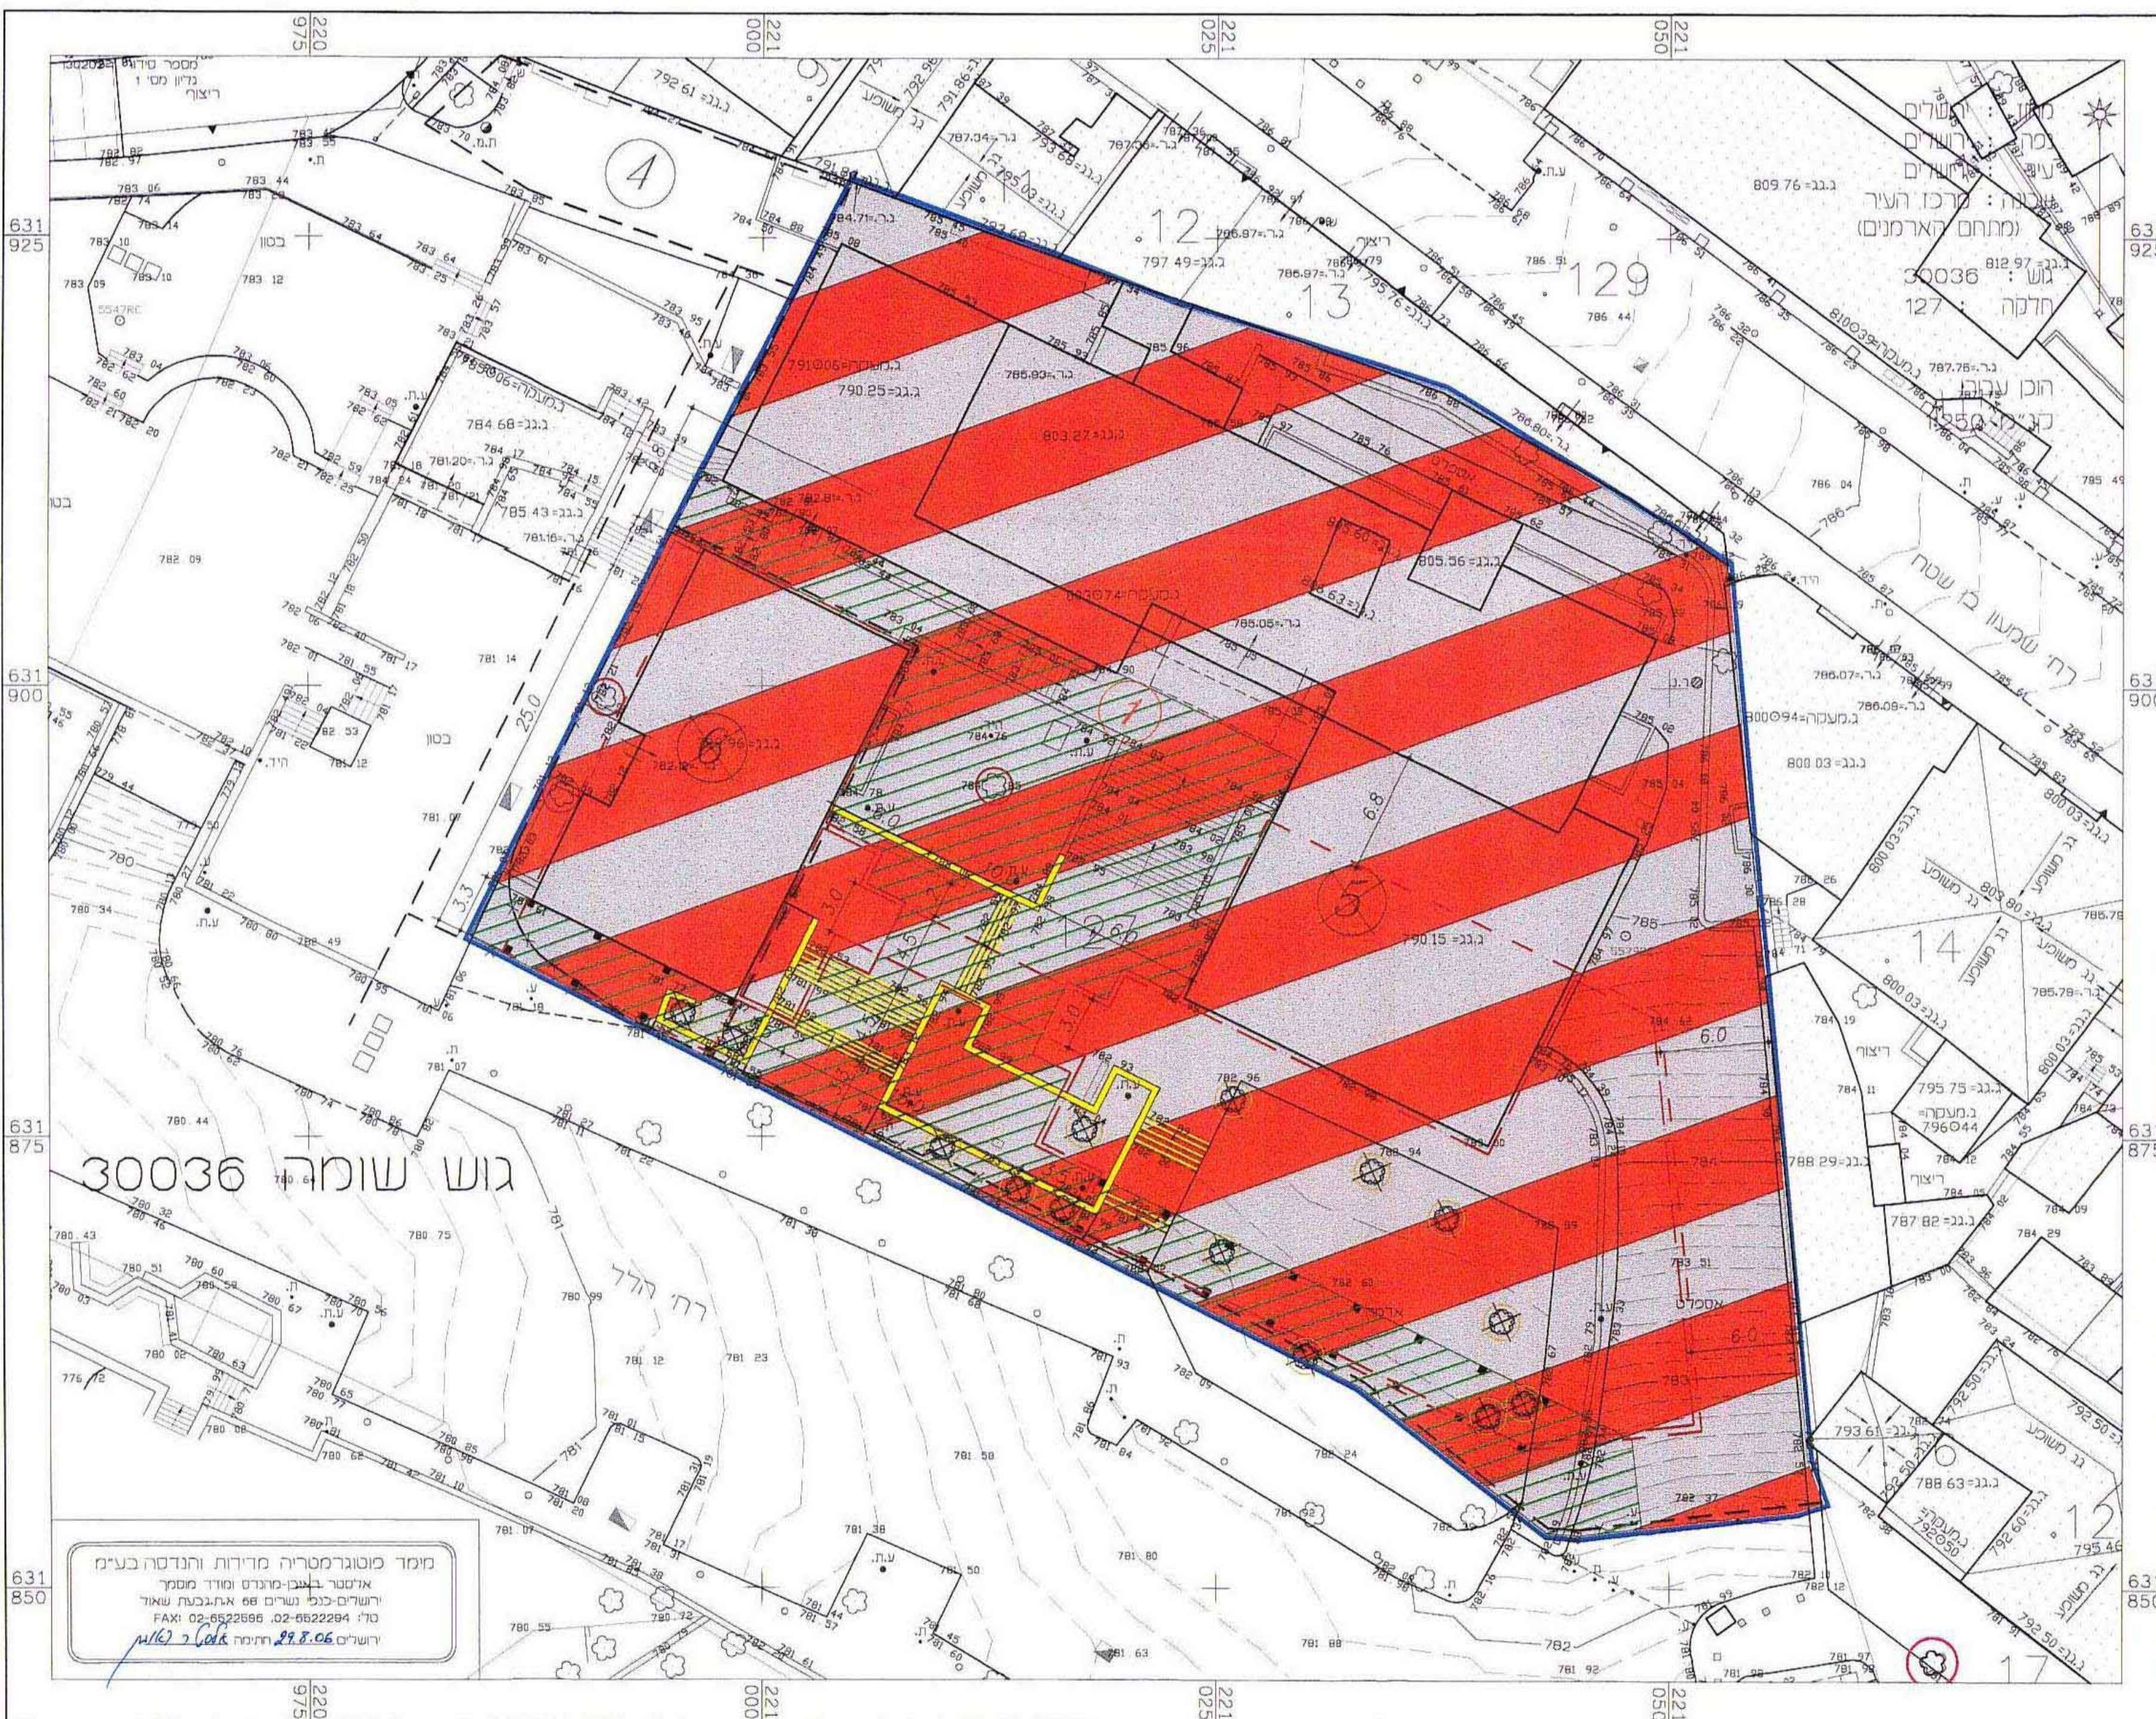

גאוגרף-יחיד ומדדן סקרני ונכסים בעלים
אישור לתיקון תוכנית
עם אישור לתיקון תוכנית
החלפת

מקרא - מצב חדש:

- גבול תכנית
- אזור משולב למסחר ומסד
- בנין קיים
- ארקרה
- שטח עם זיקת הגאה לציבור
- מדרגות/גדרות להריסה
- גוש 30036
- גבול חלקה מאושרת ומספרה 13
- גבול חלקה מבוסלת ומספרה 127
- מספר מגרש חדש 1
- קו בנין חדש תת קרקעי לתוספות
- קו בנין חדש עילי לתוספות
- גבול מגרש לא רשום לביטול ומספרו 1
- עץ לעקירה
- עץ לשמור