מחוז ירושלים

מרחב תכנון מקומי ירושלים
תכנית מספר 7063
שינוי לתכנית מס' עמ/9
ת ש ר י ט

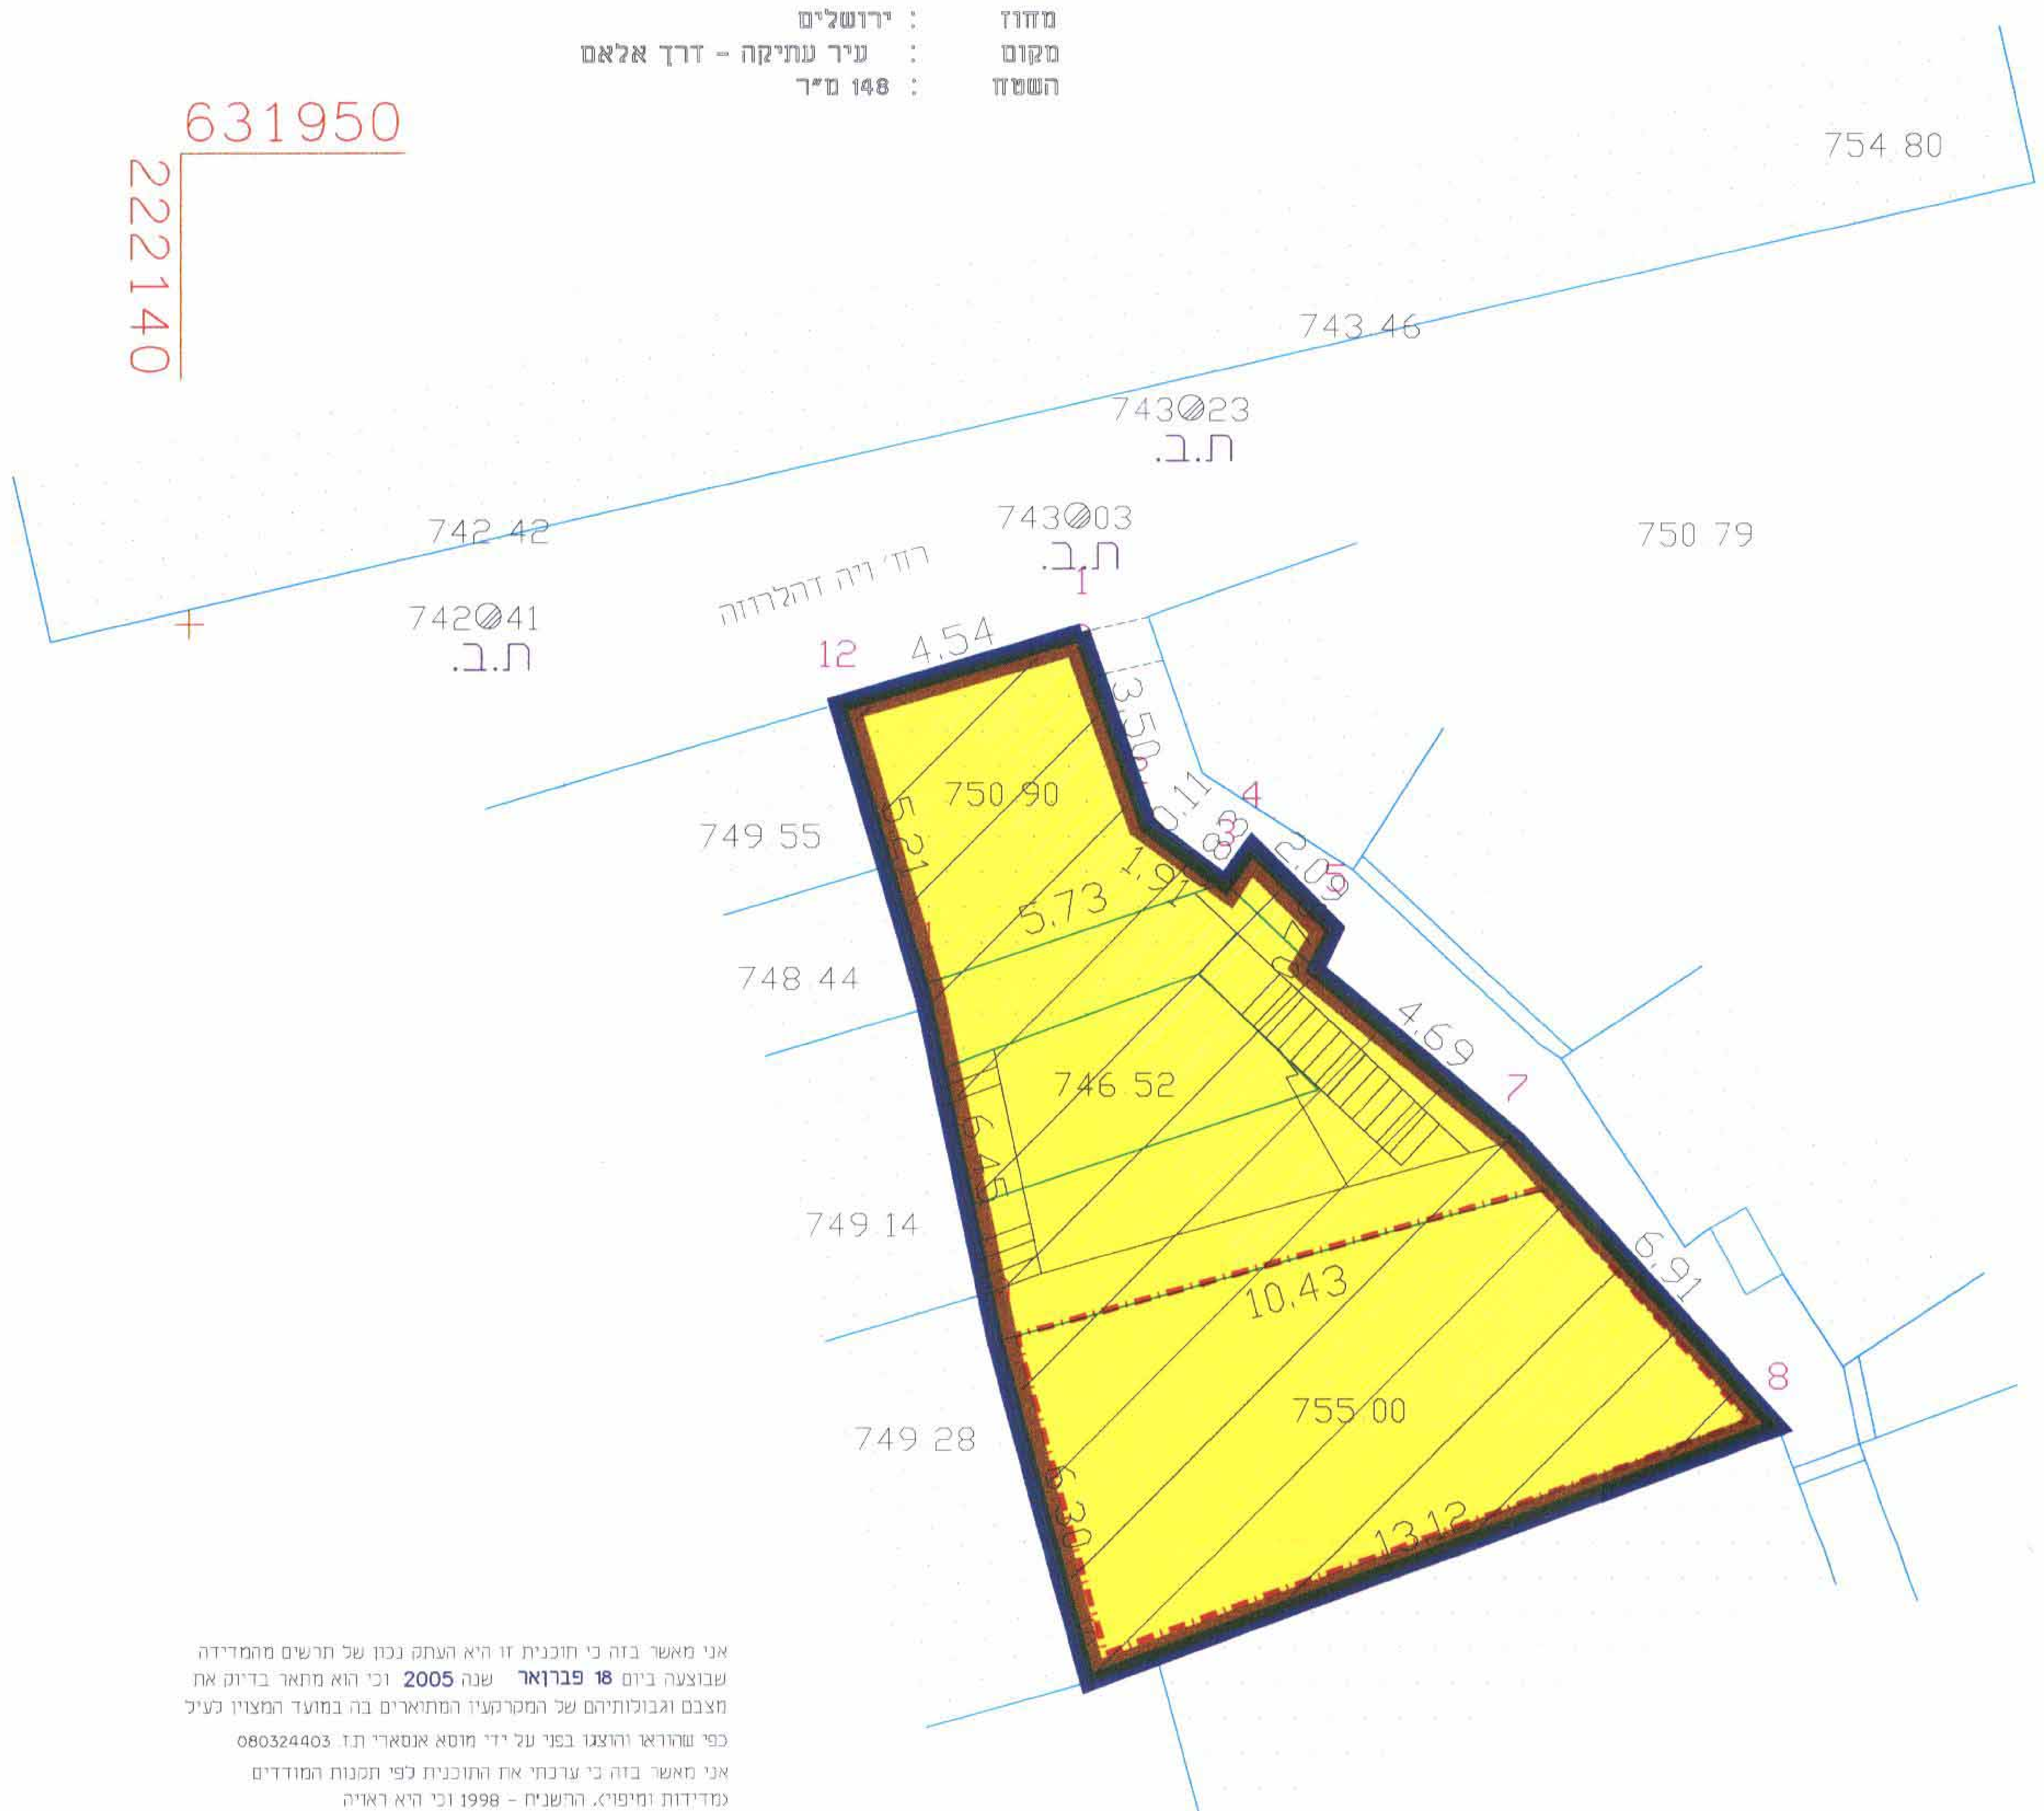

מצב חדש

ק. מ. 1 : 100

מקרא מצב מוצע

- גבול התכנית
- אזור מגורים 4 מיוחד
- בנין קיים
- קו בנין מירבי לתוספת קומה

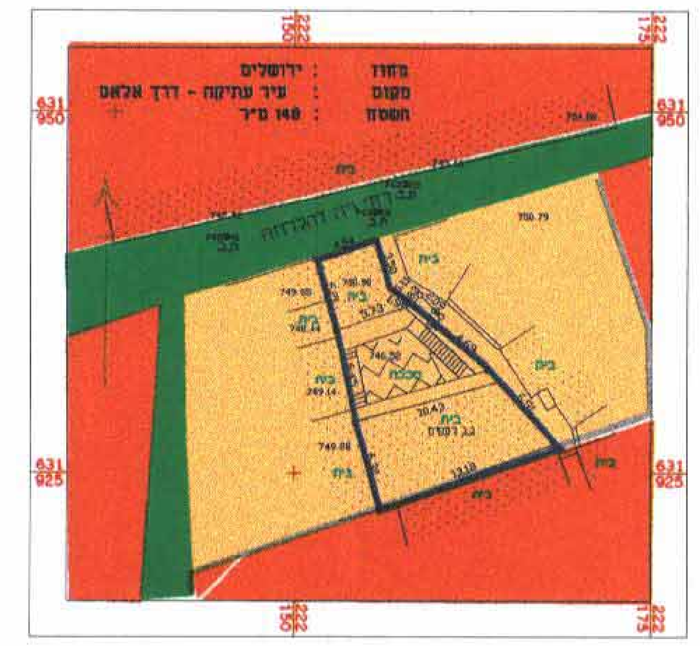

תכנית מאושר ע"פ תכנית עמ/9

ק.מ. 1:500

מקרא מצב מאושר

- אזור מגורים 5
- שטח למוסד
- בנין קיים
- גבול התכנית
- דרך להולכי רגל

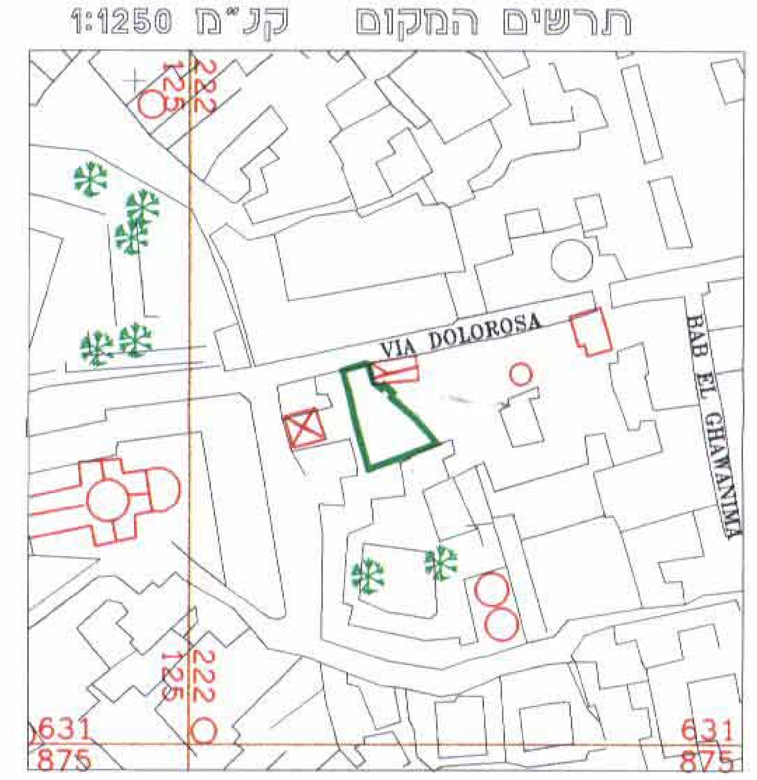

תרשים המקום ק"מ 1:1250

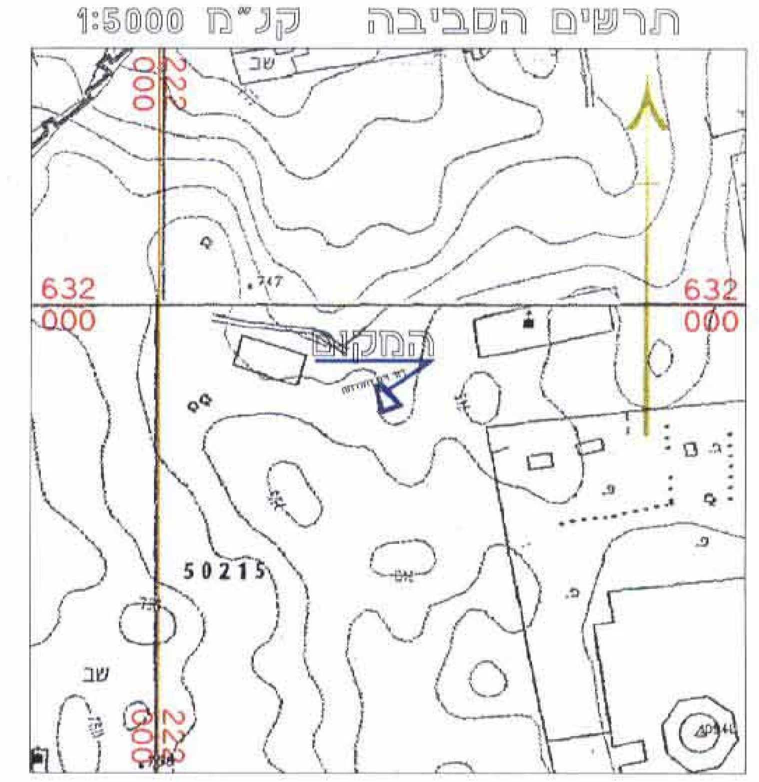

תרשים הסביבה ק"מ 1:5000

אני מאשר בזה כי תוכנית זו היא העתק נכון של תרשים מהמדידה שבוצעה ביום 18 פברואר שנה 2005 וכי הוא מתאר בדיוק את מצבם וגבולותיהם של המקרקעין המתוארים בה במועד המצוין לעיל כפי שהוראו והוצגו בפני על ידי מוסא אנסארי ת.ז 080324403

אני מאשר בזה כי ערכתי את התוכנית לפי תקנות המודדים (מדידות ומיפוי), התשנ"ח - 1998 וכי היא ראויה כאישור לשם רישום.

תאריך גמר הכנת התכנית: 20-02-2005

מקום: ירושלים

שם המודד ומענו	מספר רשיון	חתימה
סמיר סאלח ירושלים	948	

אפאק.ח.י שירותי הנדסה ומדידות בע"מ
צור באהר - ירושלים
טל 02-6711431 פקס 02-6711443

תאריך: 30.08.06

חתימת מודד מוסמך

חותמת: משרד הפנים מחוז ירושלים — אישור תכנית מס' 7063 — הועדה המחוזית החליטה לאשר את התכנית בישיבה מס' ... מיום ... — יו"ר הועדה — מנהל התכנון

חותמת: משרד הפנים — לשכת התכנון מחוז ירושלים — 11-09-2006 — נתקבל

חתימת בעל הקרקע ומגשי התכנית
חסן מוסא אנצארי
ת. ז. 8032440-3
טלפון : 6282876
כתובת : ירושלים העיר העתיקה

חתימת המתכנן:
ראיד עיסאווי
מספר רשיון: 8414
ת.ז.080568140
טלפון 0522881101
כתובת :ת.ד.19963-ירושלים

תאריך :

Arch. Raed Issawi

C:\AUTO CAD2006\T-7063\T-7063a\A46.dwg Wed Aug 23 17:21:48 2006