

מפה טופוגרפית  
קנ"מ 1:250


מחוז : הדרום  
נפה : אשקלון  
מקום : אשדוד  
גוש : 2061  
חלקה : 118  
שטח : 0.600 ד'  
הוכן עבור דיירי : מרטין בובר א12

תרשים סביבה 1:2500

מצב מוצע קנ"מ 1:250

עדכון : 5/09/06  
לא לצרכי רישום  
תל-אביב. מודד מוסמך  
תאריך 30/12/03 רישון מס' 317  
א.פאירסקי ר"ח רמז 33 050-330470

הערות:  
1. כול המספרים בסוגריים מסמנים גובהים  
2. הגבהים קשורים לרשת העירונית

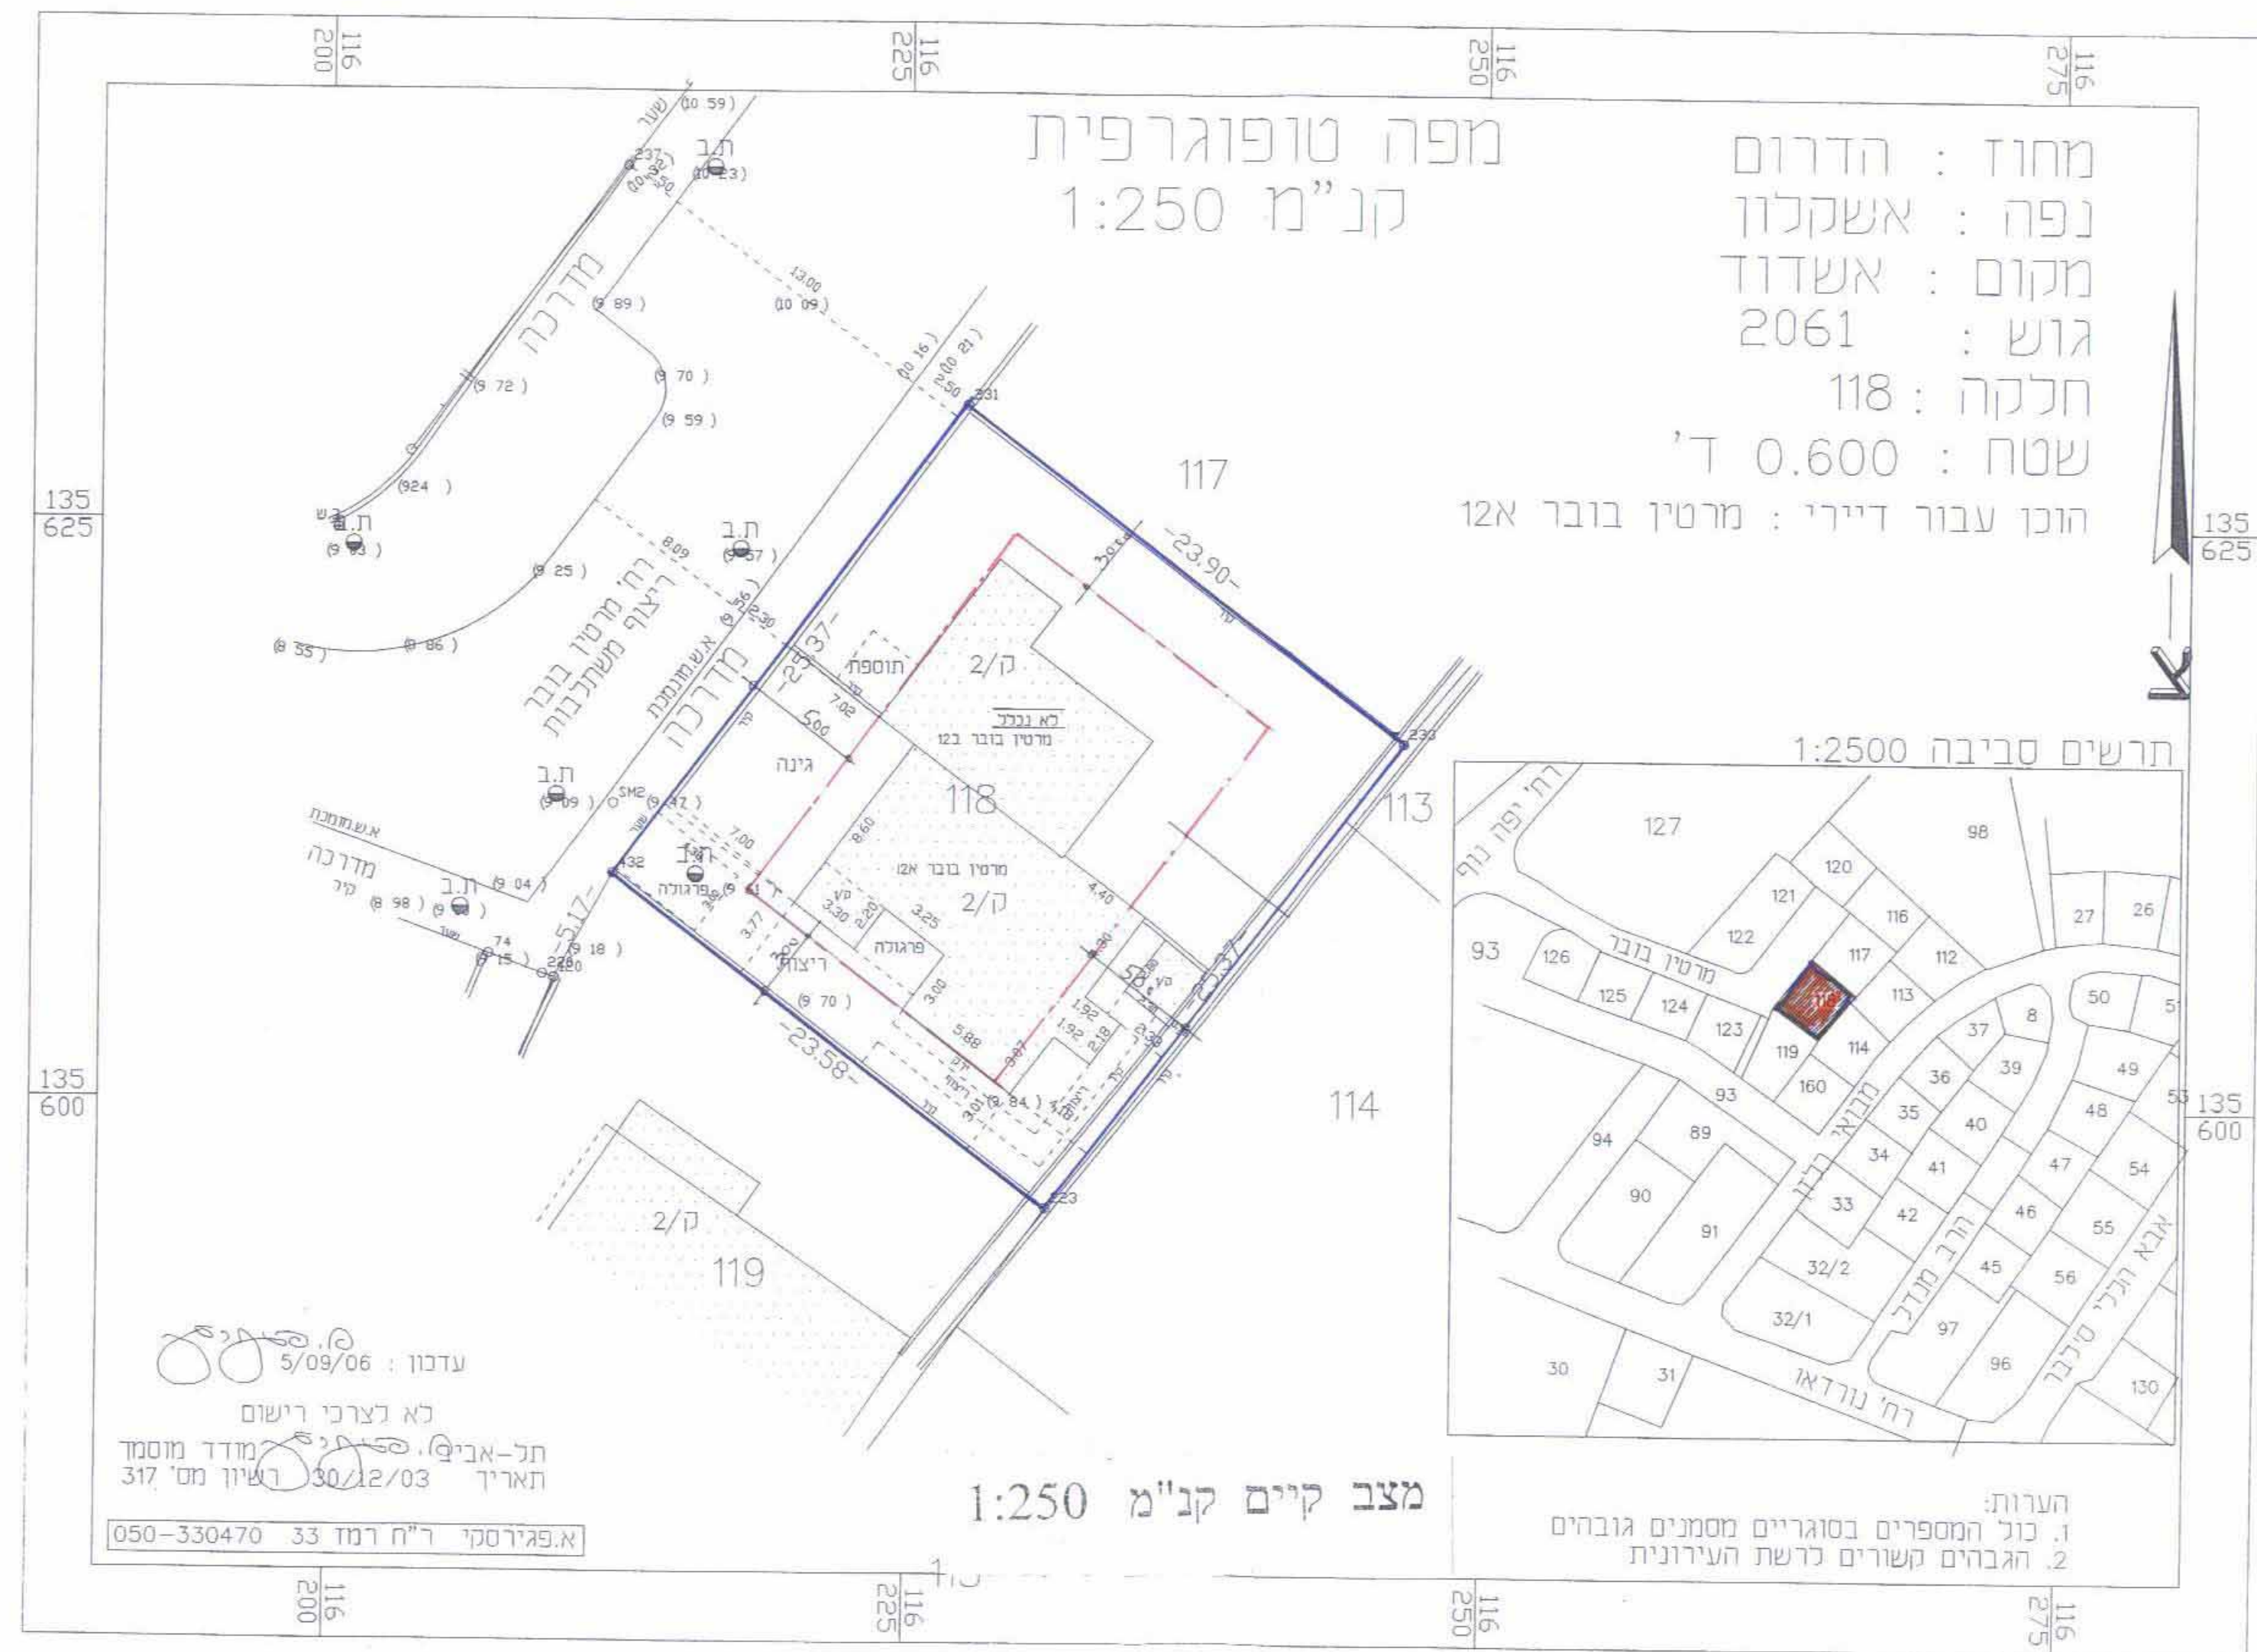

מפה טופוגרפית  
קנ"מ 1:250

מחוז : הדרום  
נפה : אשקלון  
מקום : אשדוד  
גוש : 2061  
חלקה : 118  
שטח : 0.600 ד'  
הוכן עבור דיירי : מרטין בובר א12

תרשים סביבה 1:2500

מצב קיים קנ"מ 1:250

עדכון : 5/09/06  
לא לצרכי רישום  
תל-אביב. מודד מוסמך  
תאריך 30/12/03 רישון מס' 317  
א.פאירסקי ר"ח רמז 33 050-330470

הערות:  
1. כול המספרים בסוגריים מסמנים גובהים  
2. הגבהים קשורים לרשת העירונית

מרחב תכנון מקומי אשדוד  
תכנית מס-3/מק175

שינוי לתכנית מס: 49/102/03/3 לשכר תכנון המחוזי  
מחוז הדרום

19-09-2006 נתקבל

מספר המגיס-לוח הדרום 05.12.2005 נתקבל

שטח התכנית 0.600 דונם

מגיש התכנית ממן ר.ב.ק.ה מרטין בובר א12 אשדוד טל-8560207

בעלי הקרקע ממן ר.ב.ק.ה מרטין בובר א12 אשדוד טל-8560207

עורך התכנית אדריכל-דירבור וקטור אדריכלית תל-אביב מ.מ. 15136 ת.ד. 8659468 טל-8521585 טל-02-8659468

מקרא

- גבול התכנית
- קו בנין
- אזור מגורים א
- מס חלקה 124
- מבנה קיים

א.פאירסקי ר"ח רמז 33 050-330470

ועדה המקומית לתכנון ולבניה  
עיריית אשדוד

ועדה מקומית 30.8.06  
תאריך 30/8/06

ועדה מקומית 30.8.06  
תאריך 30/8/06

אשדוד תכנית מס 3/מק175  
ועדה המקומית החליטה לאשר את התכנית  
בישיבה מס' 200614 מ-30.8.06  
יורי הועדה

אדריכל-דירבור וקטור אדריכלית תל-אביב מ.מ. 15136 ת.ד. 8659468 טל-8521585 טל-02-8659468