יקין

ר ה...

מחוז ירושלים
מרחב תכנון מקומי - ירושלים
תכנית מס' 9888
שינוי לתוכנית מס' 1194, 2267
(שינוי תוכנית מתאר מקומית)

תשריט
ק.מ. 1:250

מחוז : ירושלים
נפה : ירושלים
עיר : ירושלים
מקום : רח' אהליאב 20, שכונת רוממה ירושלים
גוש : 30235
חלקה : 92,
שטח התוכנית : 0.667 דונם

בעלי הקרקע : מאיר שחר - רשב"א בע"מ

יוזם התכנית: מאיר שחר, חברת רשב"א בע"מ
רח' משה דיין 158/21, ירושלים ת.ד. 18339 מיקוד 91182
טל': 02-5849055

מגישי התוכנית : מאיר שחר, חברת רשב"א בע"מ
רח' משה דיין 158/21, ירושלים ת.ד. 18339 מיקוד 91182
טל': 02-5846000

מתכנן : דניאל שרון, אדריכל, מס' רישיון: 109784
שרון קפלן - דניאל שרון, אדריכלים
רח' רופין 5/4, כפר סבא טל': 09-7666703

חתימת בעלי הקרקע :

רשב"א בע"מ
משה דיין 158/21 י-ם
טל: 02-5849054 פקס 5849060

חתימת מגישי התוכנית :

רשב"א בע"מ
משה דיין 158/21 י-ם
טל: 02-5849054 פקס 5849060

חתימת המתכנן :

אדריכל דניאל שרון
מספר רישיון 109784

מצב מאושר עפ"י תוכנית מס' 2267 ק.מ. 1:250

מחוז : ירושלים
נפה : ירושלים
עיר : ירושלים
שכונה : רח' אהליאב 20
מקום : רוממה
גוש : 30235
חלקה : 92
שטח : 0.667 ד'
הוכן בשביל יהודה שחר

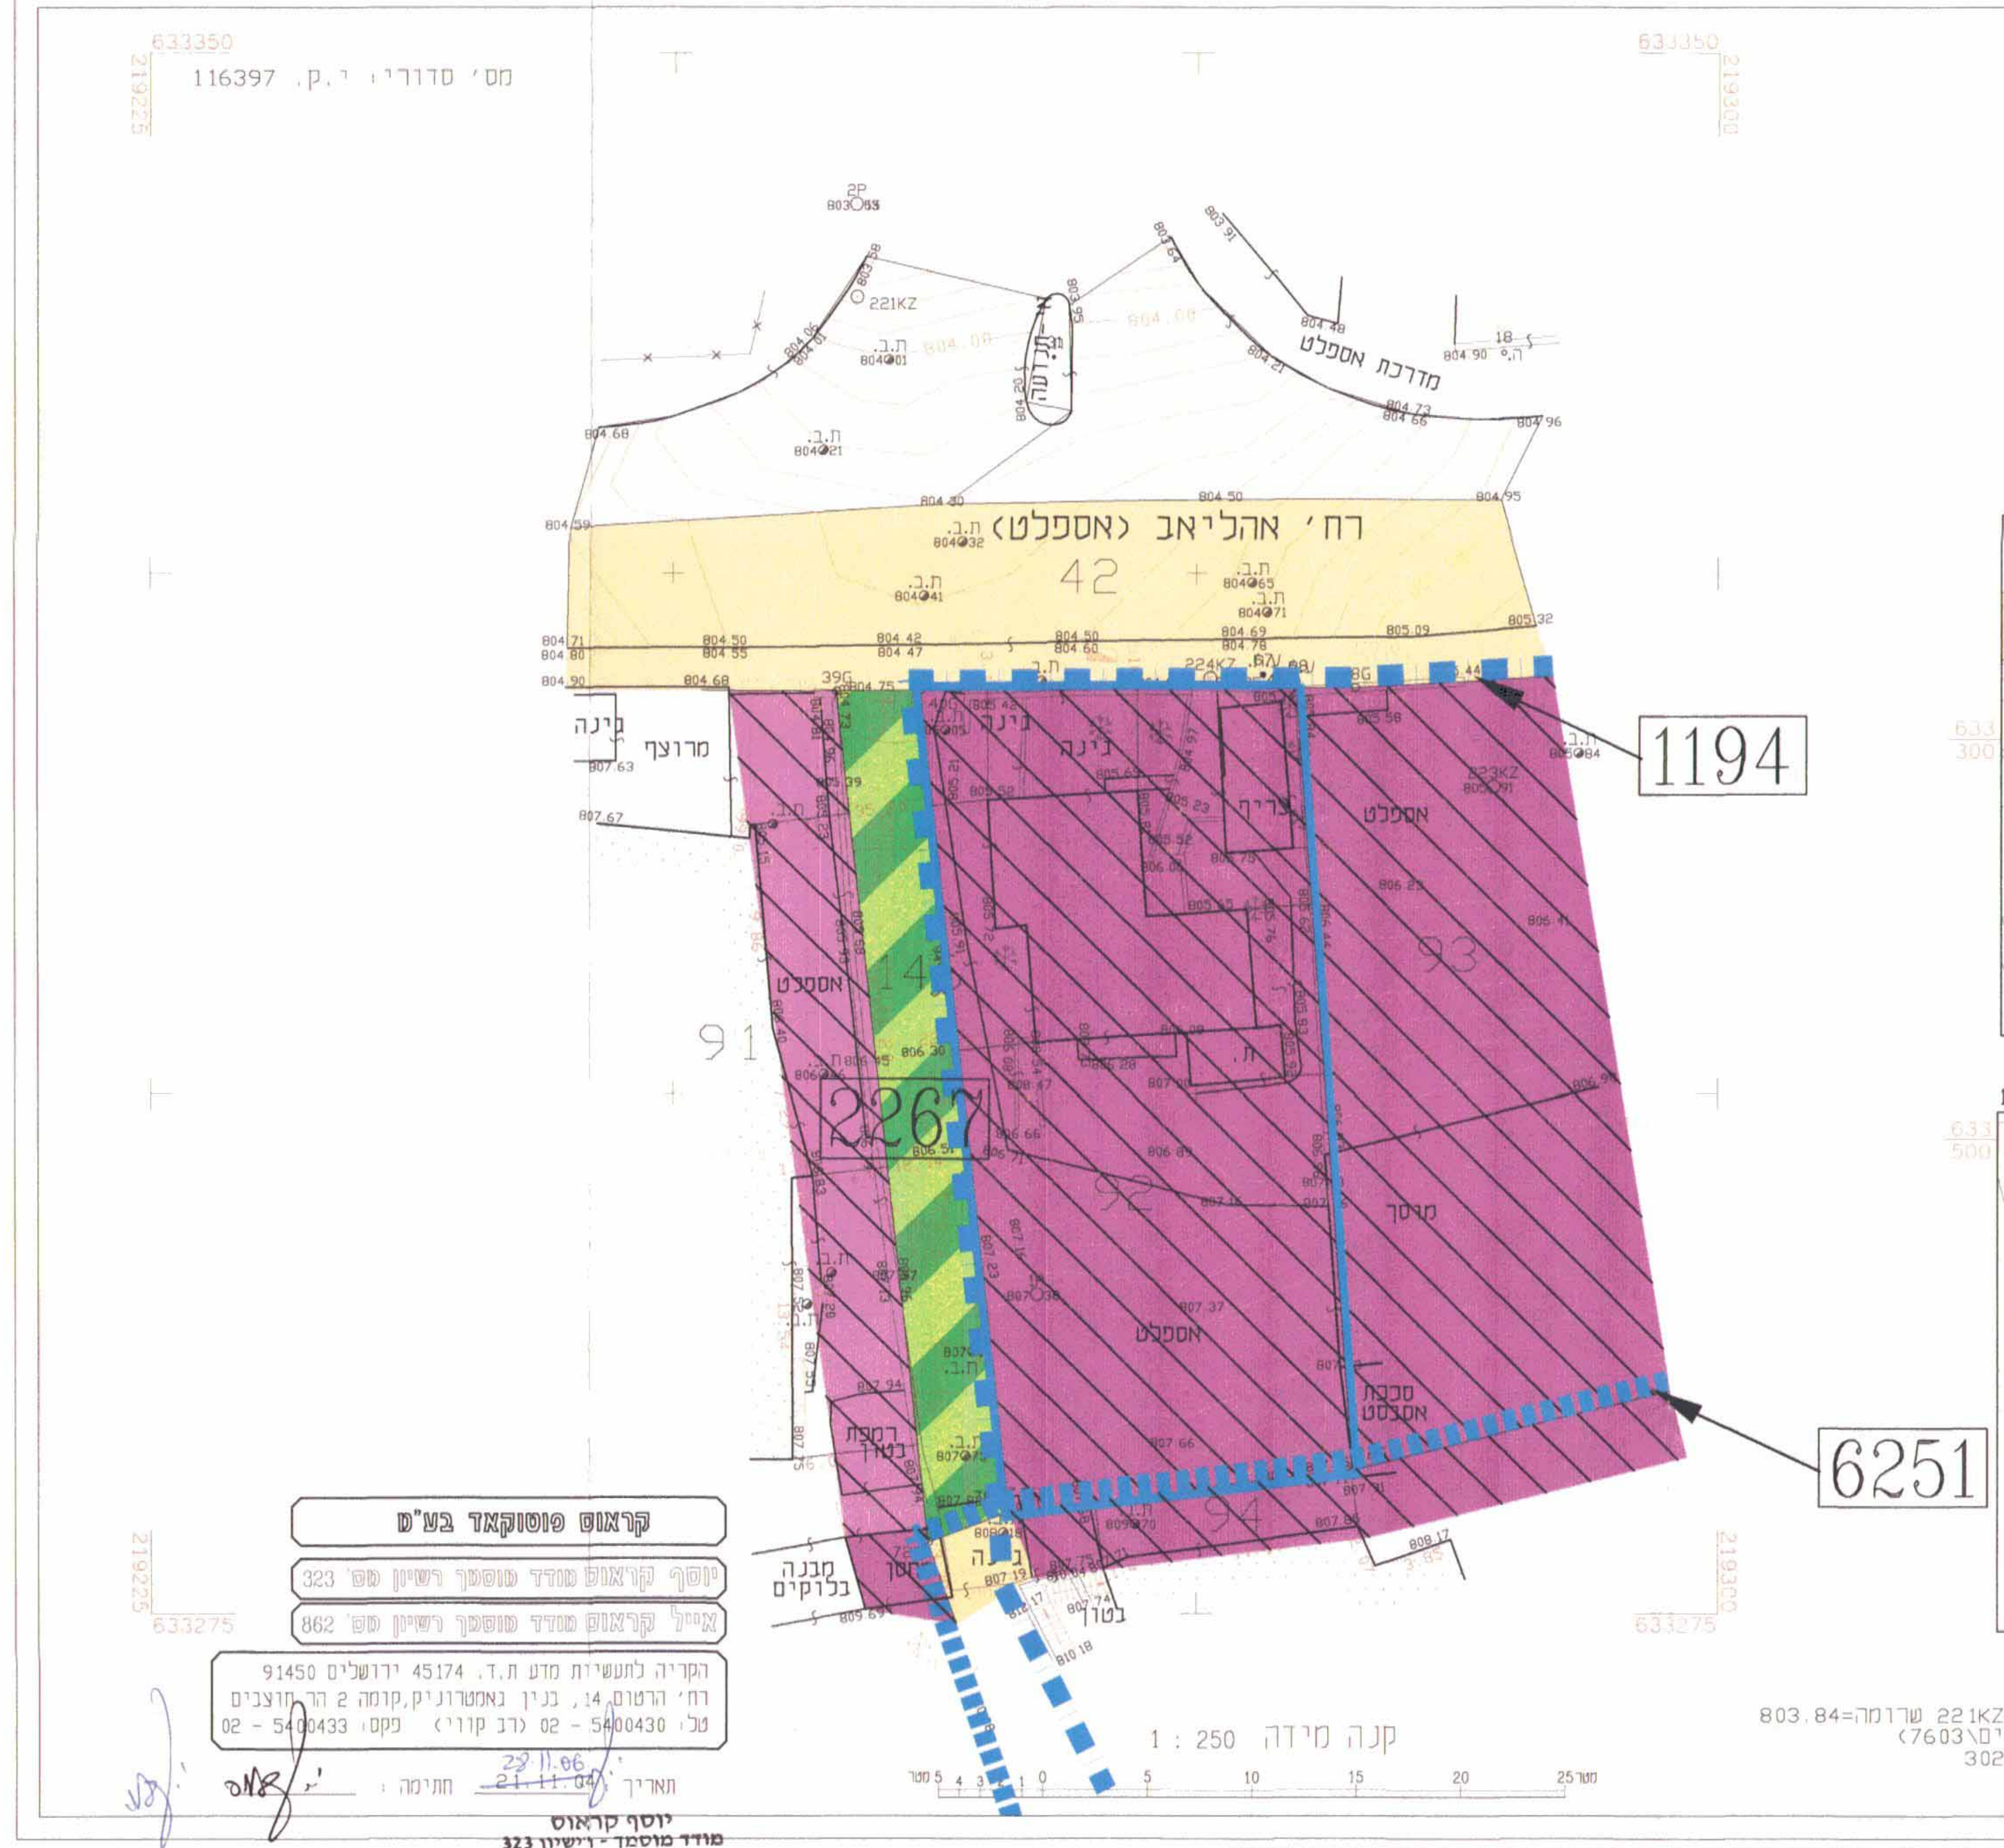
116397 מס' סדורי י.ק.
רח' אהליאב (אספלט)
42
91
93
94
1194
2267
6251
מבנה בלוקים
אספלט
מוסך
קנה מידה 1 : 250
5
10
15
20
25 מטר

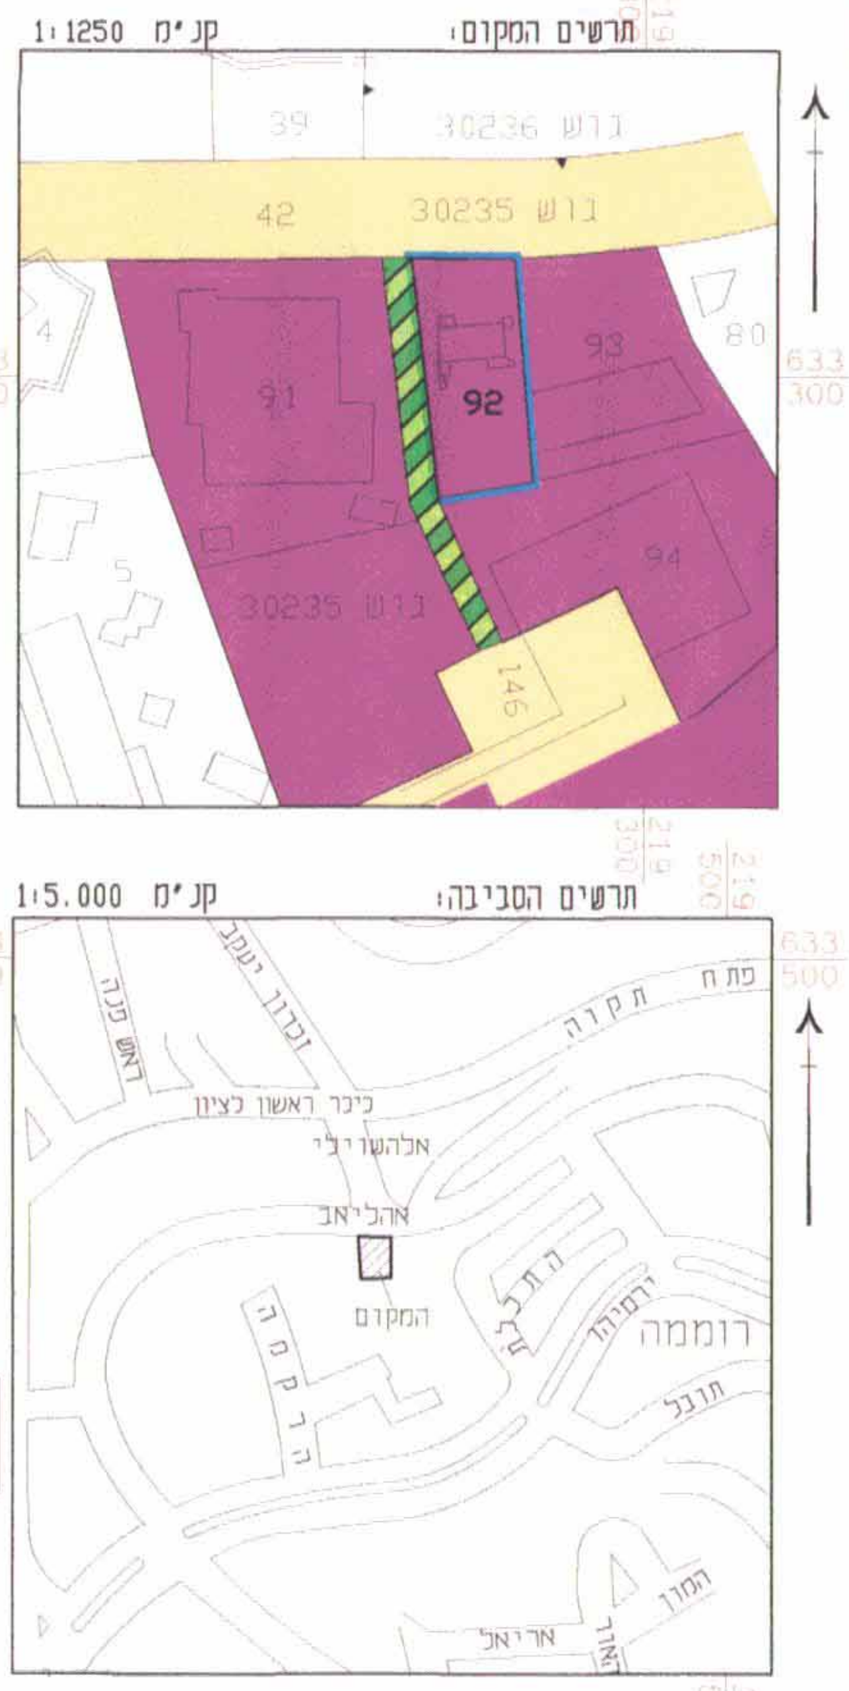
תרשים המקום
קנ"מ 1:1250
תרשים הסביבה
קנ"מ 1:5,000
גוש 30235
92
אריאל
המרן

הערות:
1. המדידה קשורה לרשת גבהים ארצית לנק' 221KZ שרומה=803.84
2. המדידה קשורה לרשת ישראל חדשה (918T, ים\7603)
3. גבולות החלקה נלקחו ממפת גוש רשום 30235

לא לצרכי רישום !

קראוס פוטוקאד בע"מ
יוסף קראוס מודד מוסמך רשיון מס' 323
אייל קראוס מודד מוסמך רשיון מס' 862
הקריה לתעשיות מדע ת.ד. 45174 ירושלים 91450
רח' הרטום 14, בנין גאמטרוניק, קומה 2 הר חוצבים
טל: 02 - 5400430 (רב קווי) פקס: 02 - 5400433

תאריך : ~~21.11.04~~ 28.11.06 חתימה :

יוסף קראוס
מודד מוסמך - רישיון 323
קריה לתעשיות מדע
פרופסור הרטום 14
ת.ד. 45174 ירושלים 91450

מקרא מצב קיים

גבול התכנית	▬	מעבר להולכי רגל	▨
דרך קימת או מאושרת	▬		
איזור מלאכה זעירה	▨		
מס' תכנית קיימת	1194		

מצב חדש ק.מ. 1:250

מחוז : ירושלים
נפה : ירושלים
עיר : ירושלים
שכונה : רח' אהליאב 20
מקום : רוממה
גוש : 30235
חלקה : 92
שטח : 0.667 ד'
הוכן בשביל יהודה שחר

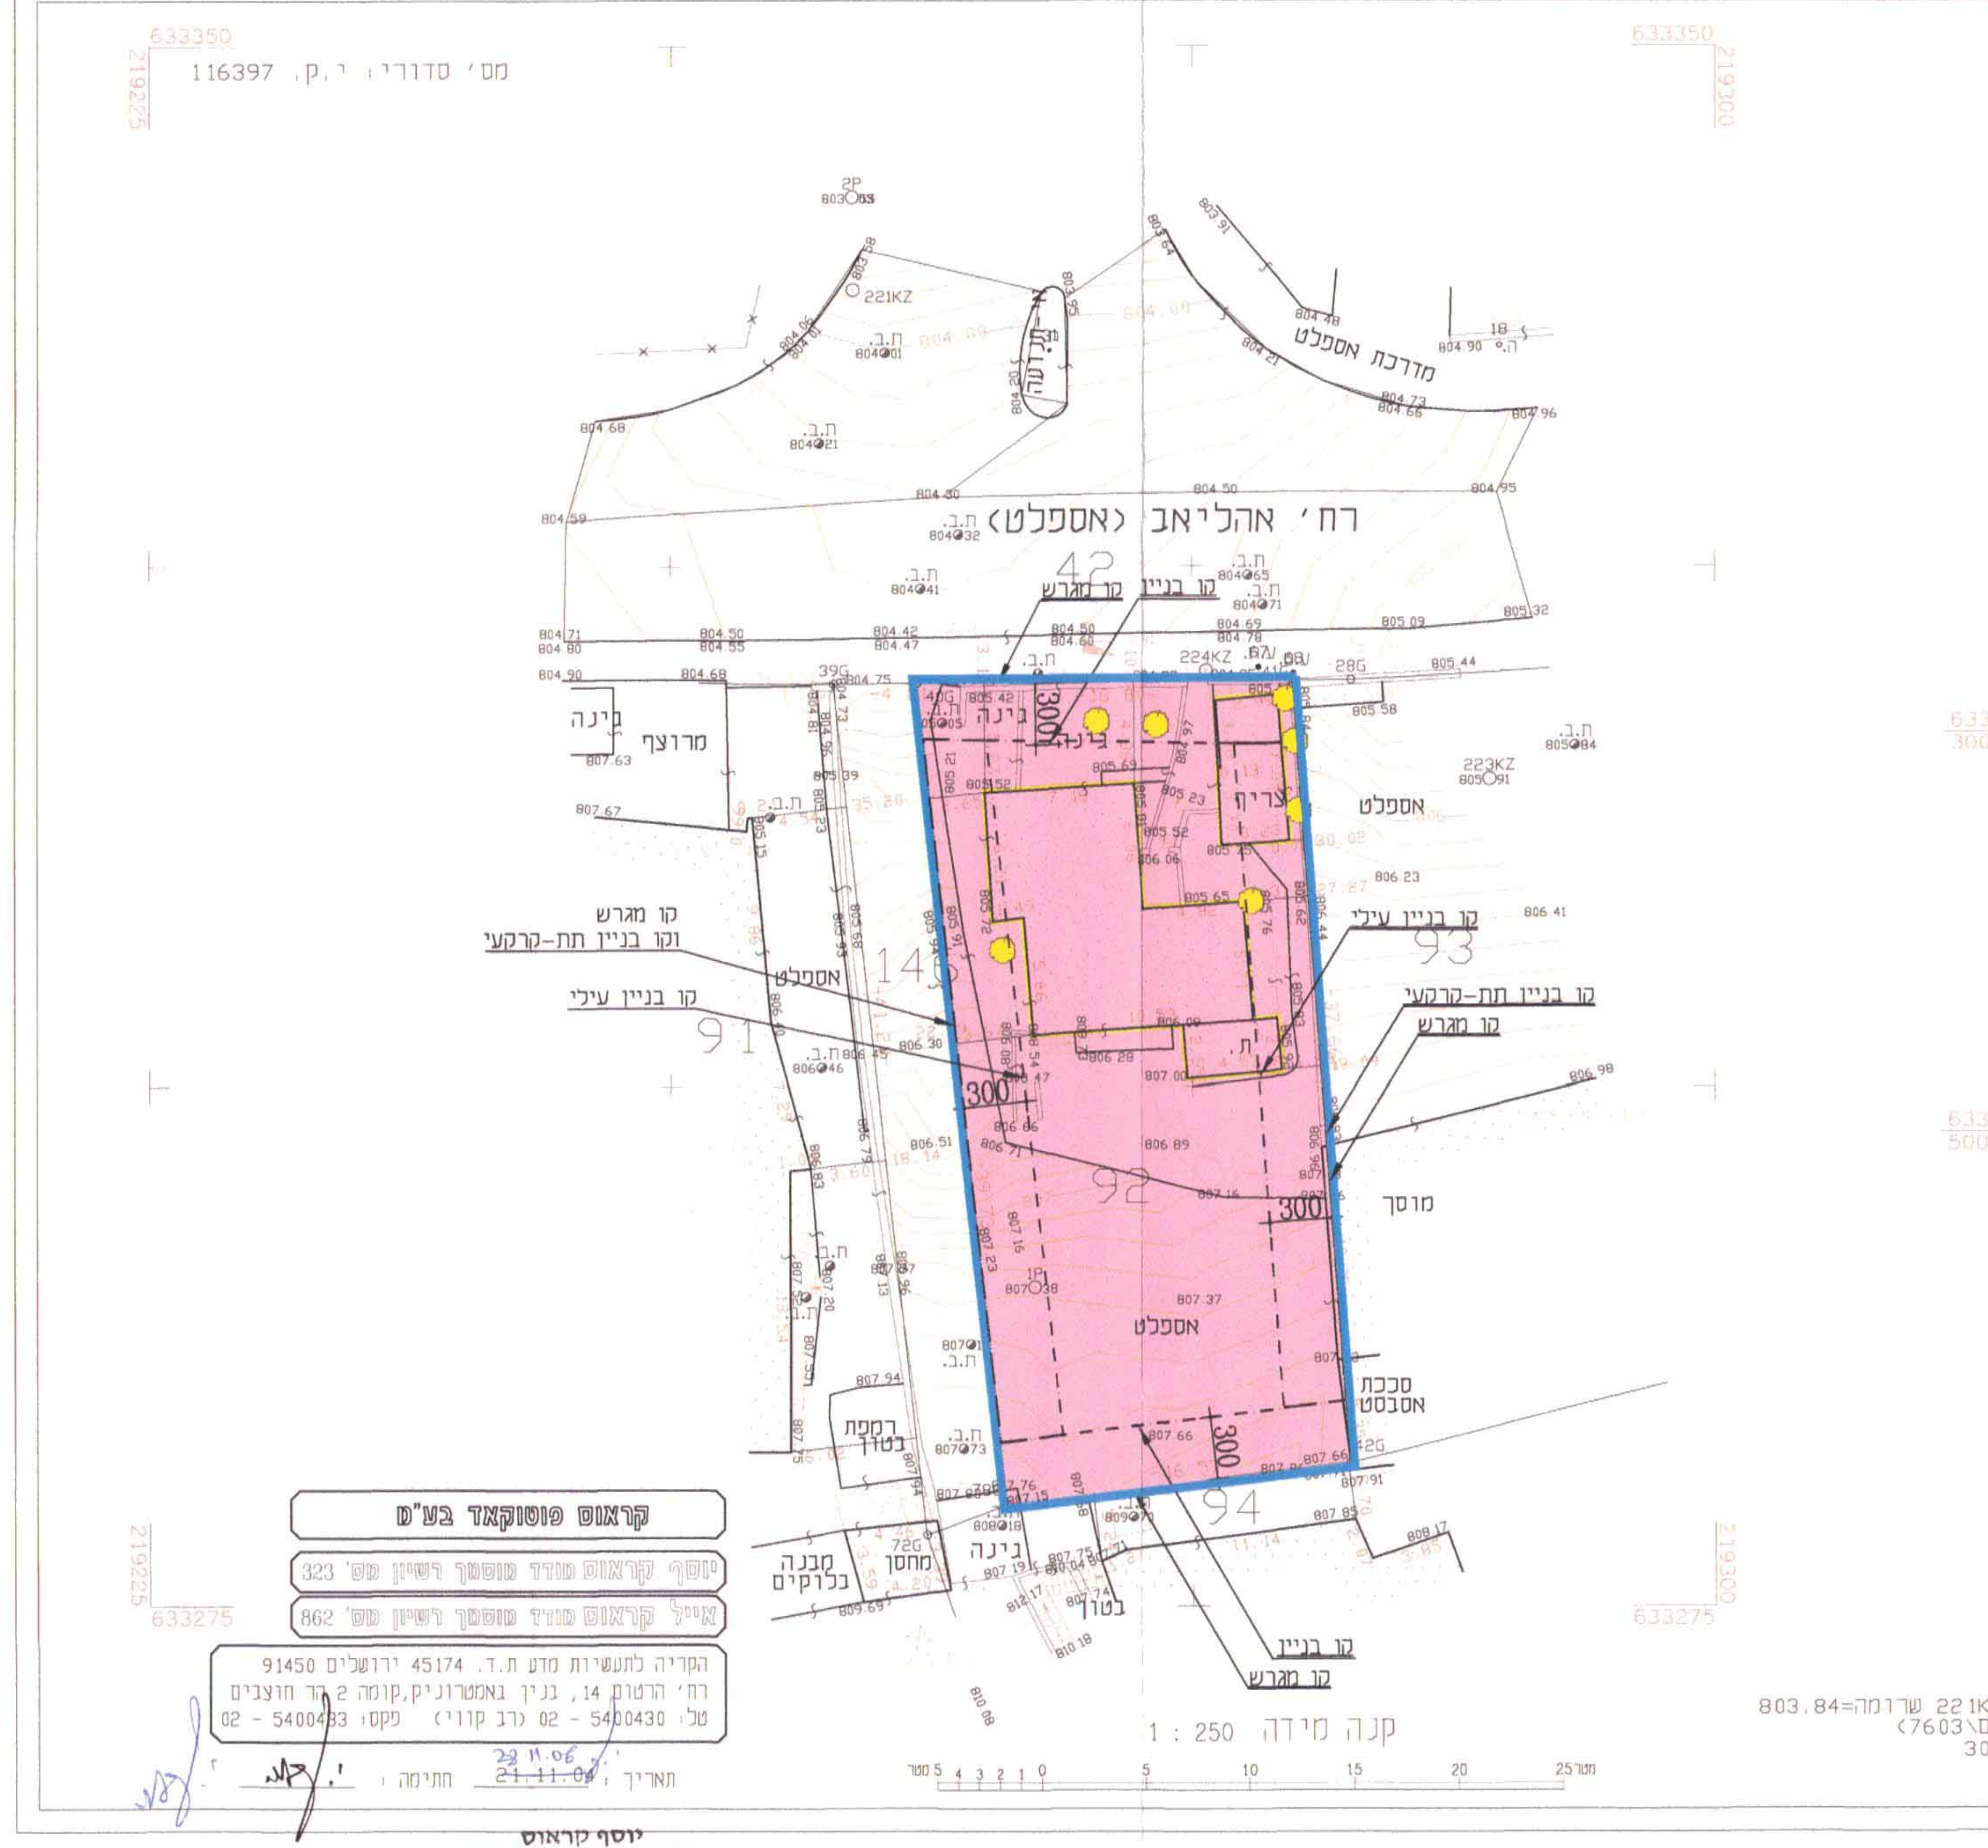
116397 מס' סדורי י.ק.
רח' אהליאב (אספלט)
42
91
92
93
94
קו מגרש
קו בניין
קו בניין עילי
קו בניין תת-קרקעי
300
גינה
מרוצף
אספלט
מוסך
מבנה בלוקים
קנה מידה 1 : 250
5
10
15
20
25 מטר

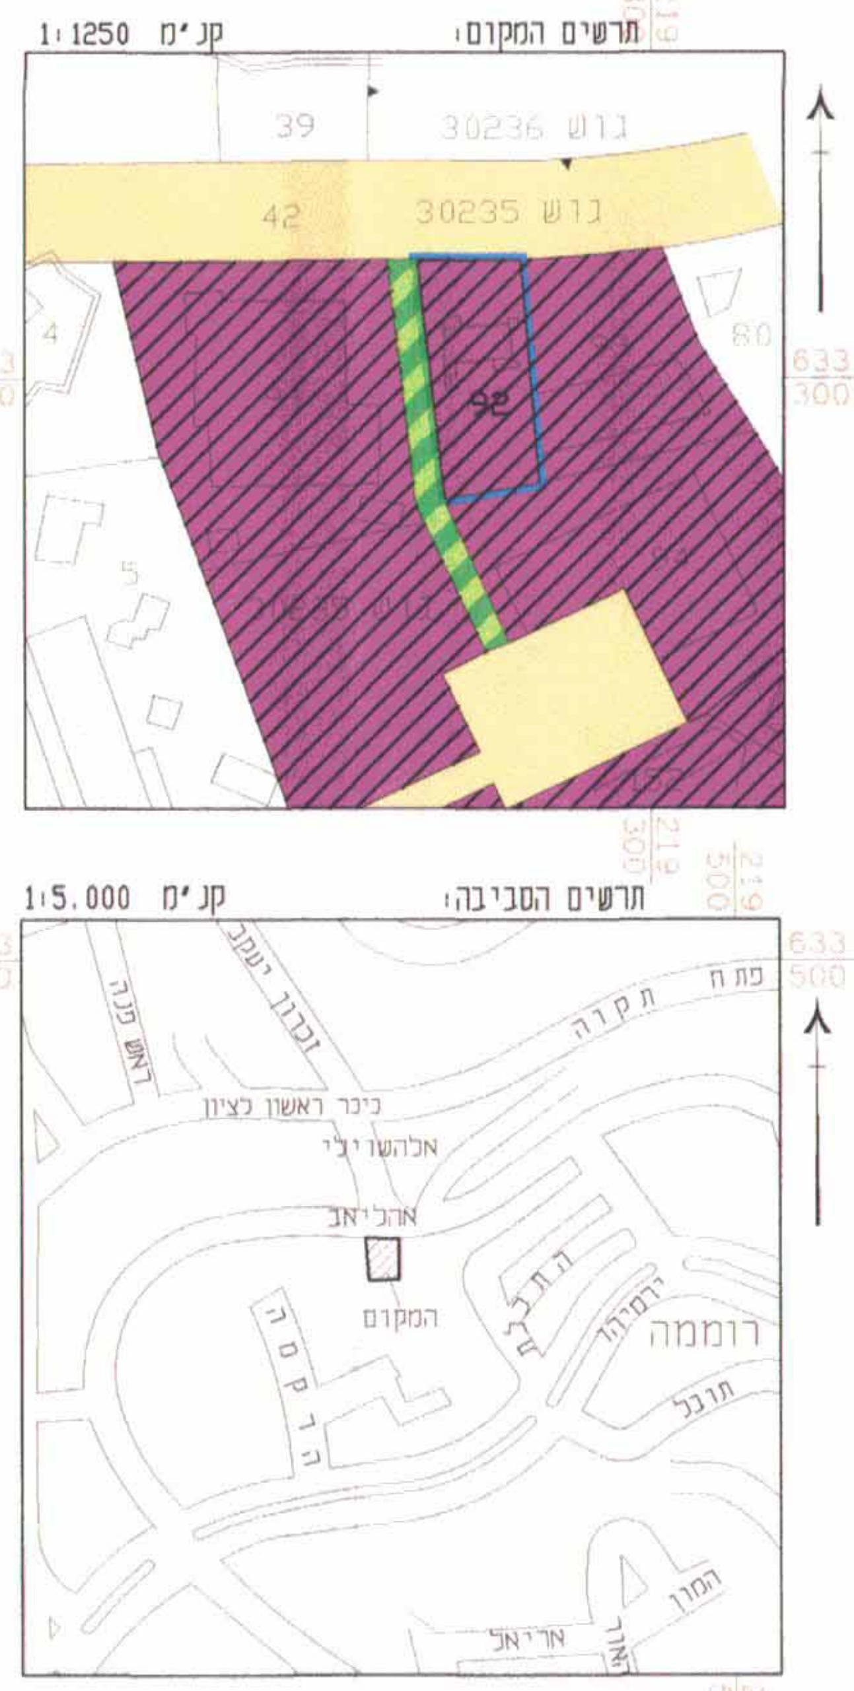
תרשים המקום
קנ"מ 1:1250
תרשים הסביבה
קנ"מ 1:5,000
גוש 30235
92
אריאל
המרן

הערות:
1. המדידה קשורה לרשת גבהים ארצית לנק' 221KZ שרומה=803.84
2. המדידה קשורה לרשת ישראל חדשה (918T, ים\7603)
3. גבולות החלקה נלקחו ממפת גוש רשום 30235

לא לצרכי רישום !

קראוס פוטוקאד בע"מ
יוסף קראוס מודד מוסמך רשיון מס' 323
אייל קראוס מודד מוסמך רשיון מס' 862
הקריה לתעשיות מדע ת.ד. 45174 ירושלים 91450
רח' הרטום 14, בנין גאמטרוניק, קומה 2 הר חוצבים
טל: 02 - 5400430 (רב קווי) פקס: 02 - 5400433

תאריך : ~~21.11.04~~ 28.11.06 חתימה :

יוסף קראוס
מודד מוסמך - רישיון 323
קריה לתעשיות מדע
פרופסור הרטום 14
ת.ד. 45174 ירושלים 91450

מקרא מצב חדש

גבול התכנית	▬	קו בניין עילי	- - - - - -	עץ לעקירה	●
איזור מגורים מיוחד	▬	קו בניין תת-קרקעי	— —		
		מבנה להריסה	▬		