

מחוז ירושלים

מרחב תכנון מקומי ירושלים

תכנית מס' 9198

שני מס' 30 לתכנית 1042
(שני תכנית מתאר מקומית ירושלים)

תכנית מתאר מפורטת

תשריט

ק.מ. 1:250

בעלי הקרקע ומגשי התכנית רח' הפיסגה 9 בית וגן י-ם

נדלר רגינה	דרי 155657702	דורון שלמה	ת.ד. 498606
אלפי אסתר	ת.ד. 28706	עמית יחיאל	ת.ד. 548758
בק נתן	ת.ד. 543711	זמירה שמואל	ת.ד. 28272
רזניק יעקב	ת.ד. 6484845	קפלו ירחמיאל	ת.ד. 393756-4
פלס מאיר	ת.ד. 24918041	יולק דוד	ת.ד. 6552268
יוסלבסקי פנינה	ת.ד. 41189499	הררי רפול וילינדה	ת.ד. 65832966
קניגסברג גרשון	ת.ד. 6471926	שטנבוץ שרגא	ת.ד. 20058
סלוטקי יצחק	ת.ד. 011796950	קרייזלר יעקב	ת.ד. 058069188
לוינגר יחיאל	ת.ד. 3058666	גולובניץ שלמה	דרי 705723
קרסי שחור צפורה	ת.ד. 064157686	נוראל רחל	ת.ד. 554866
כהן הדסה	ת.ד. 41231033	פריי יצחק	ת.ד. 38649190
נשר הדסה	ת.ד. 50056977	טויט יוסף	ת.ד. 313967309
בצלאל שמעון	ת.ד. 155657702	וילנר מיכאל	ת.ד. 1383947
בינדר חוה	ת.ד. 4230647-2	שיטריט אליהו	ת.ד. 54868857
לוי דוד	ת.ד. 317788134	טור משה	ת.ד. 5635265
יסח דב	דרי 828565	לסטנר חיים	ת.ד. 034819078

חתמת בשם בעלי הקרקע ומגשי התכנית

כריי נורית ת.ד. 038344958

רח' הפיסגה 9 י-ם טל: 02-6427960

פ.כ.נ.י

חתמת המתכנן

אריאל נחמן כהן ת.ד. 14678767


דולב דג. מודיעין טל: 02-9973169

מס' רישוי: 021140

תאריך:

מצב מאושר

ק"מ 1:250

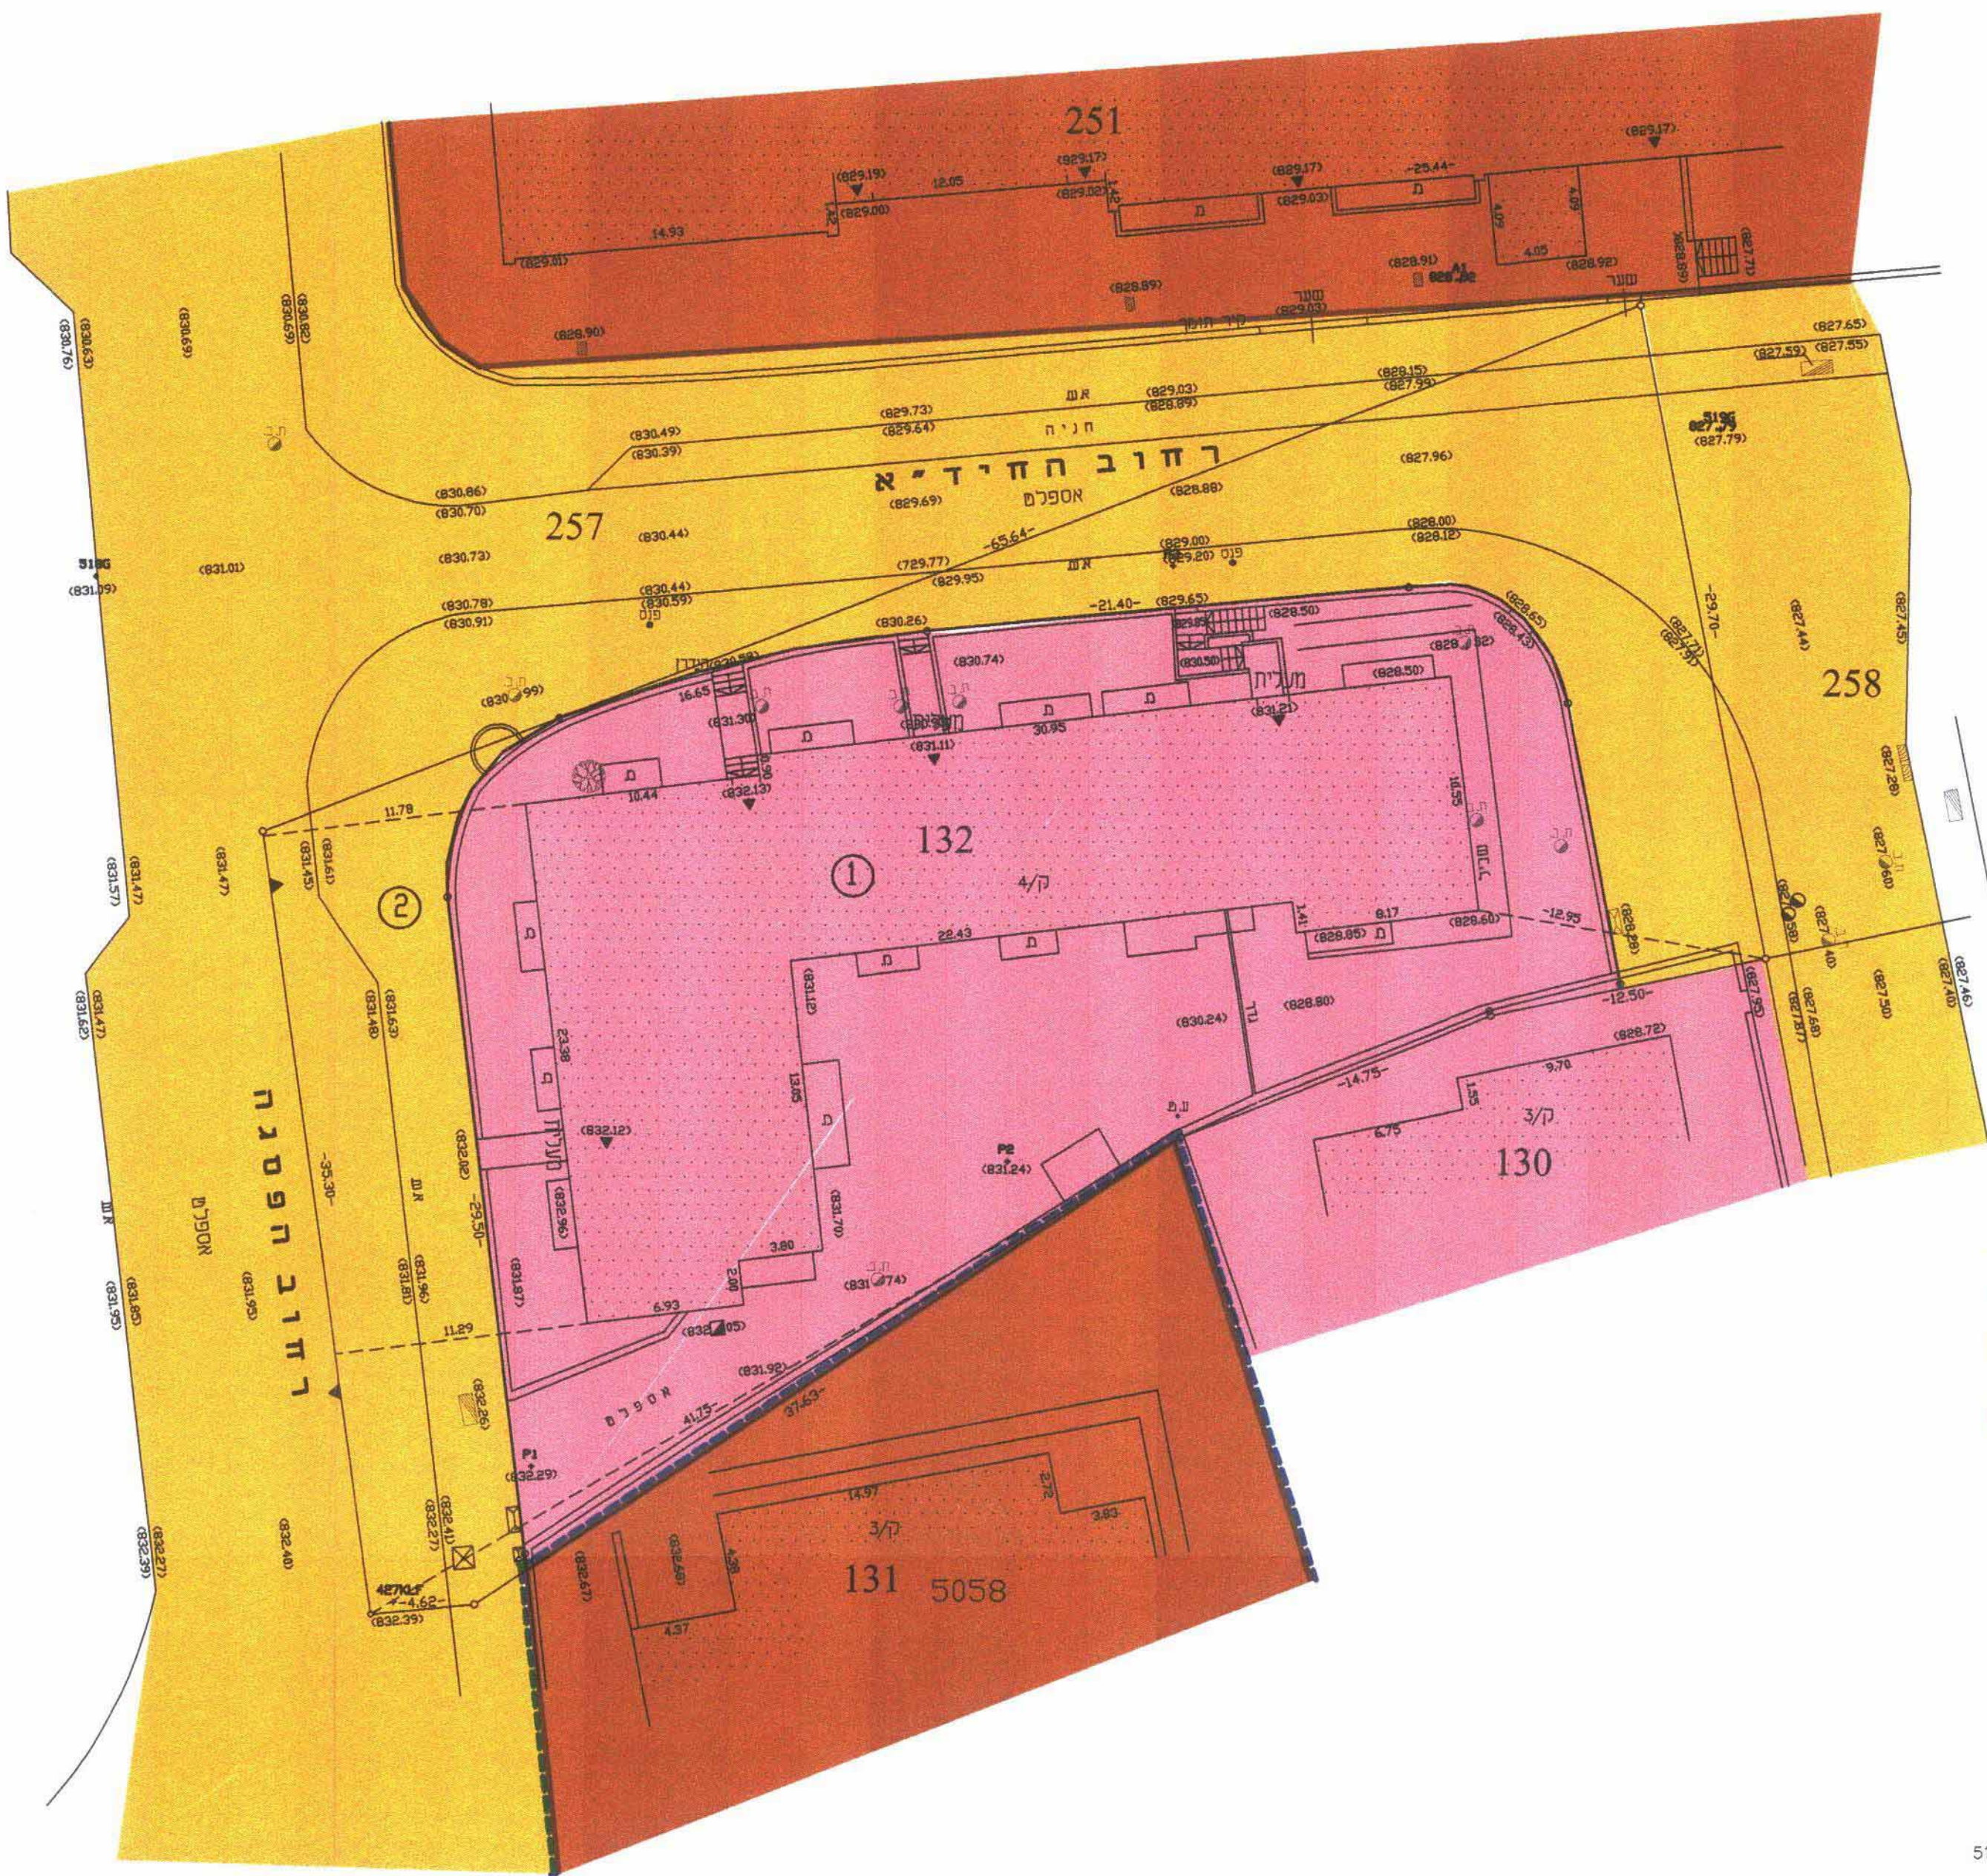

מקרא מצב מאושר

- 5058 גבול תכנית מאושרת ומספרה
- אזור מגורים 1
- שטח לבניין ציבורי
- דרך קיימת ואו מאושרת
- בניין קיים
- גבול חלקה
- מס' חלקה 132

הערות

- המספרים בסוגריים - גבולות אבסולוטיים
- הגבולות קשורים לנקודה G/519 = 827.789
- רשת הקורדינאטות מבוססת על נקודות G/519, G/518

תאריך: 1.12.96 חתימה: פ.כ.נ.י


ציון שרון מודד מוסמך רישיון מס' 403 רחוב סביריה 9 טל: 02-6245094

"לא לצרכי רישום"

מצב מאושר עם י"י תפנית


1042-1 5058

1:1250

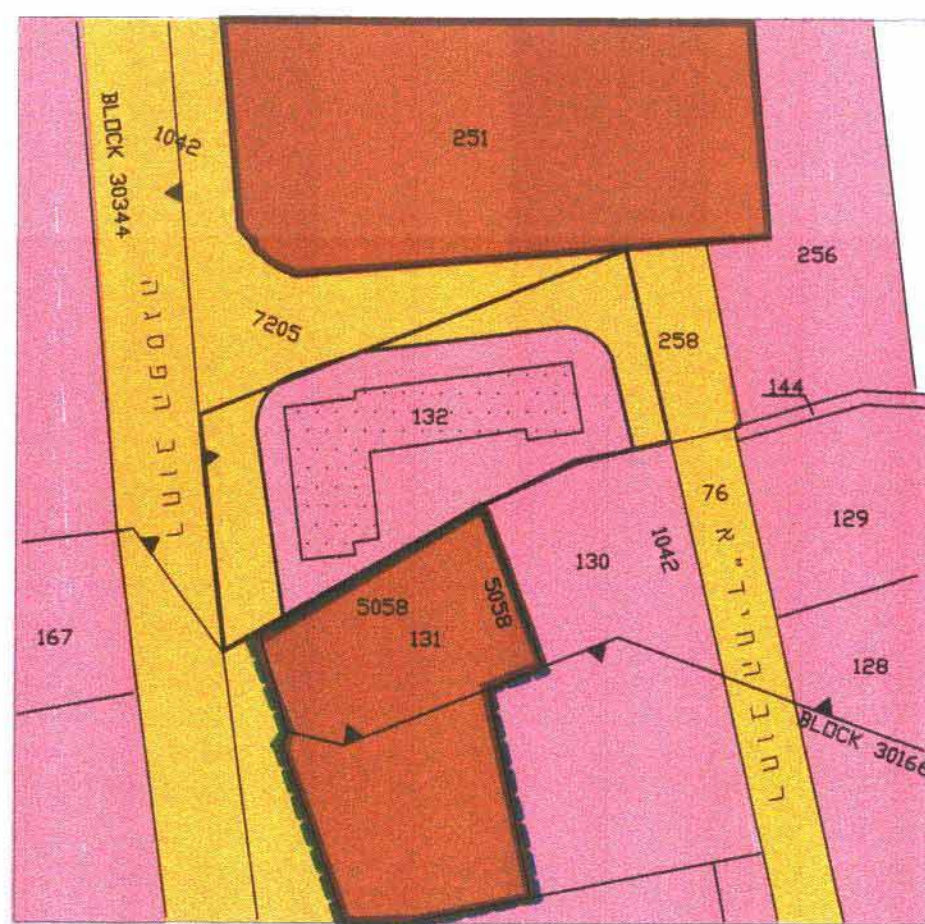

מקרא מצב חדש

- גבול התכנית
- אזור מגורים מיוחד
- דרך קיימת ואו מאושרת
- בניין קיים
- גבול חלקה
- מס' החלקה 132
- גבול מגרש חדש
- מס' מגרש חדש 1
- קו בניין מירבי לתוספות

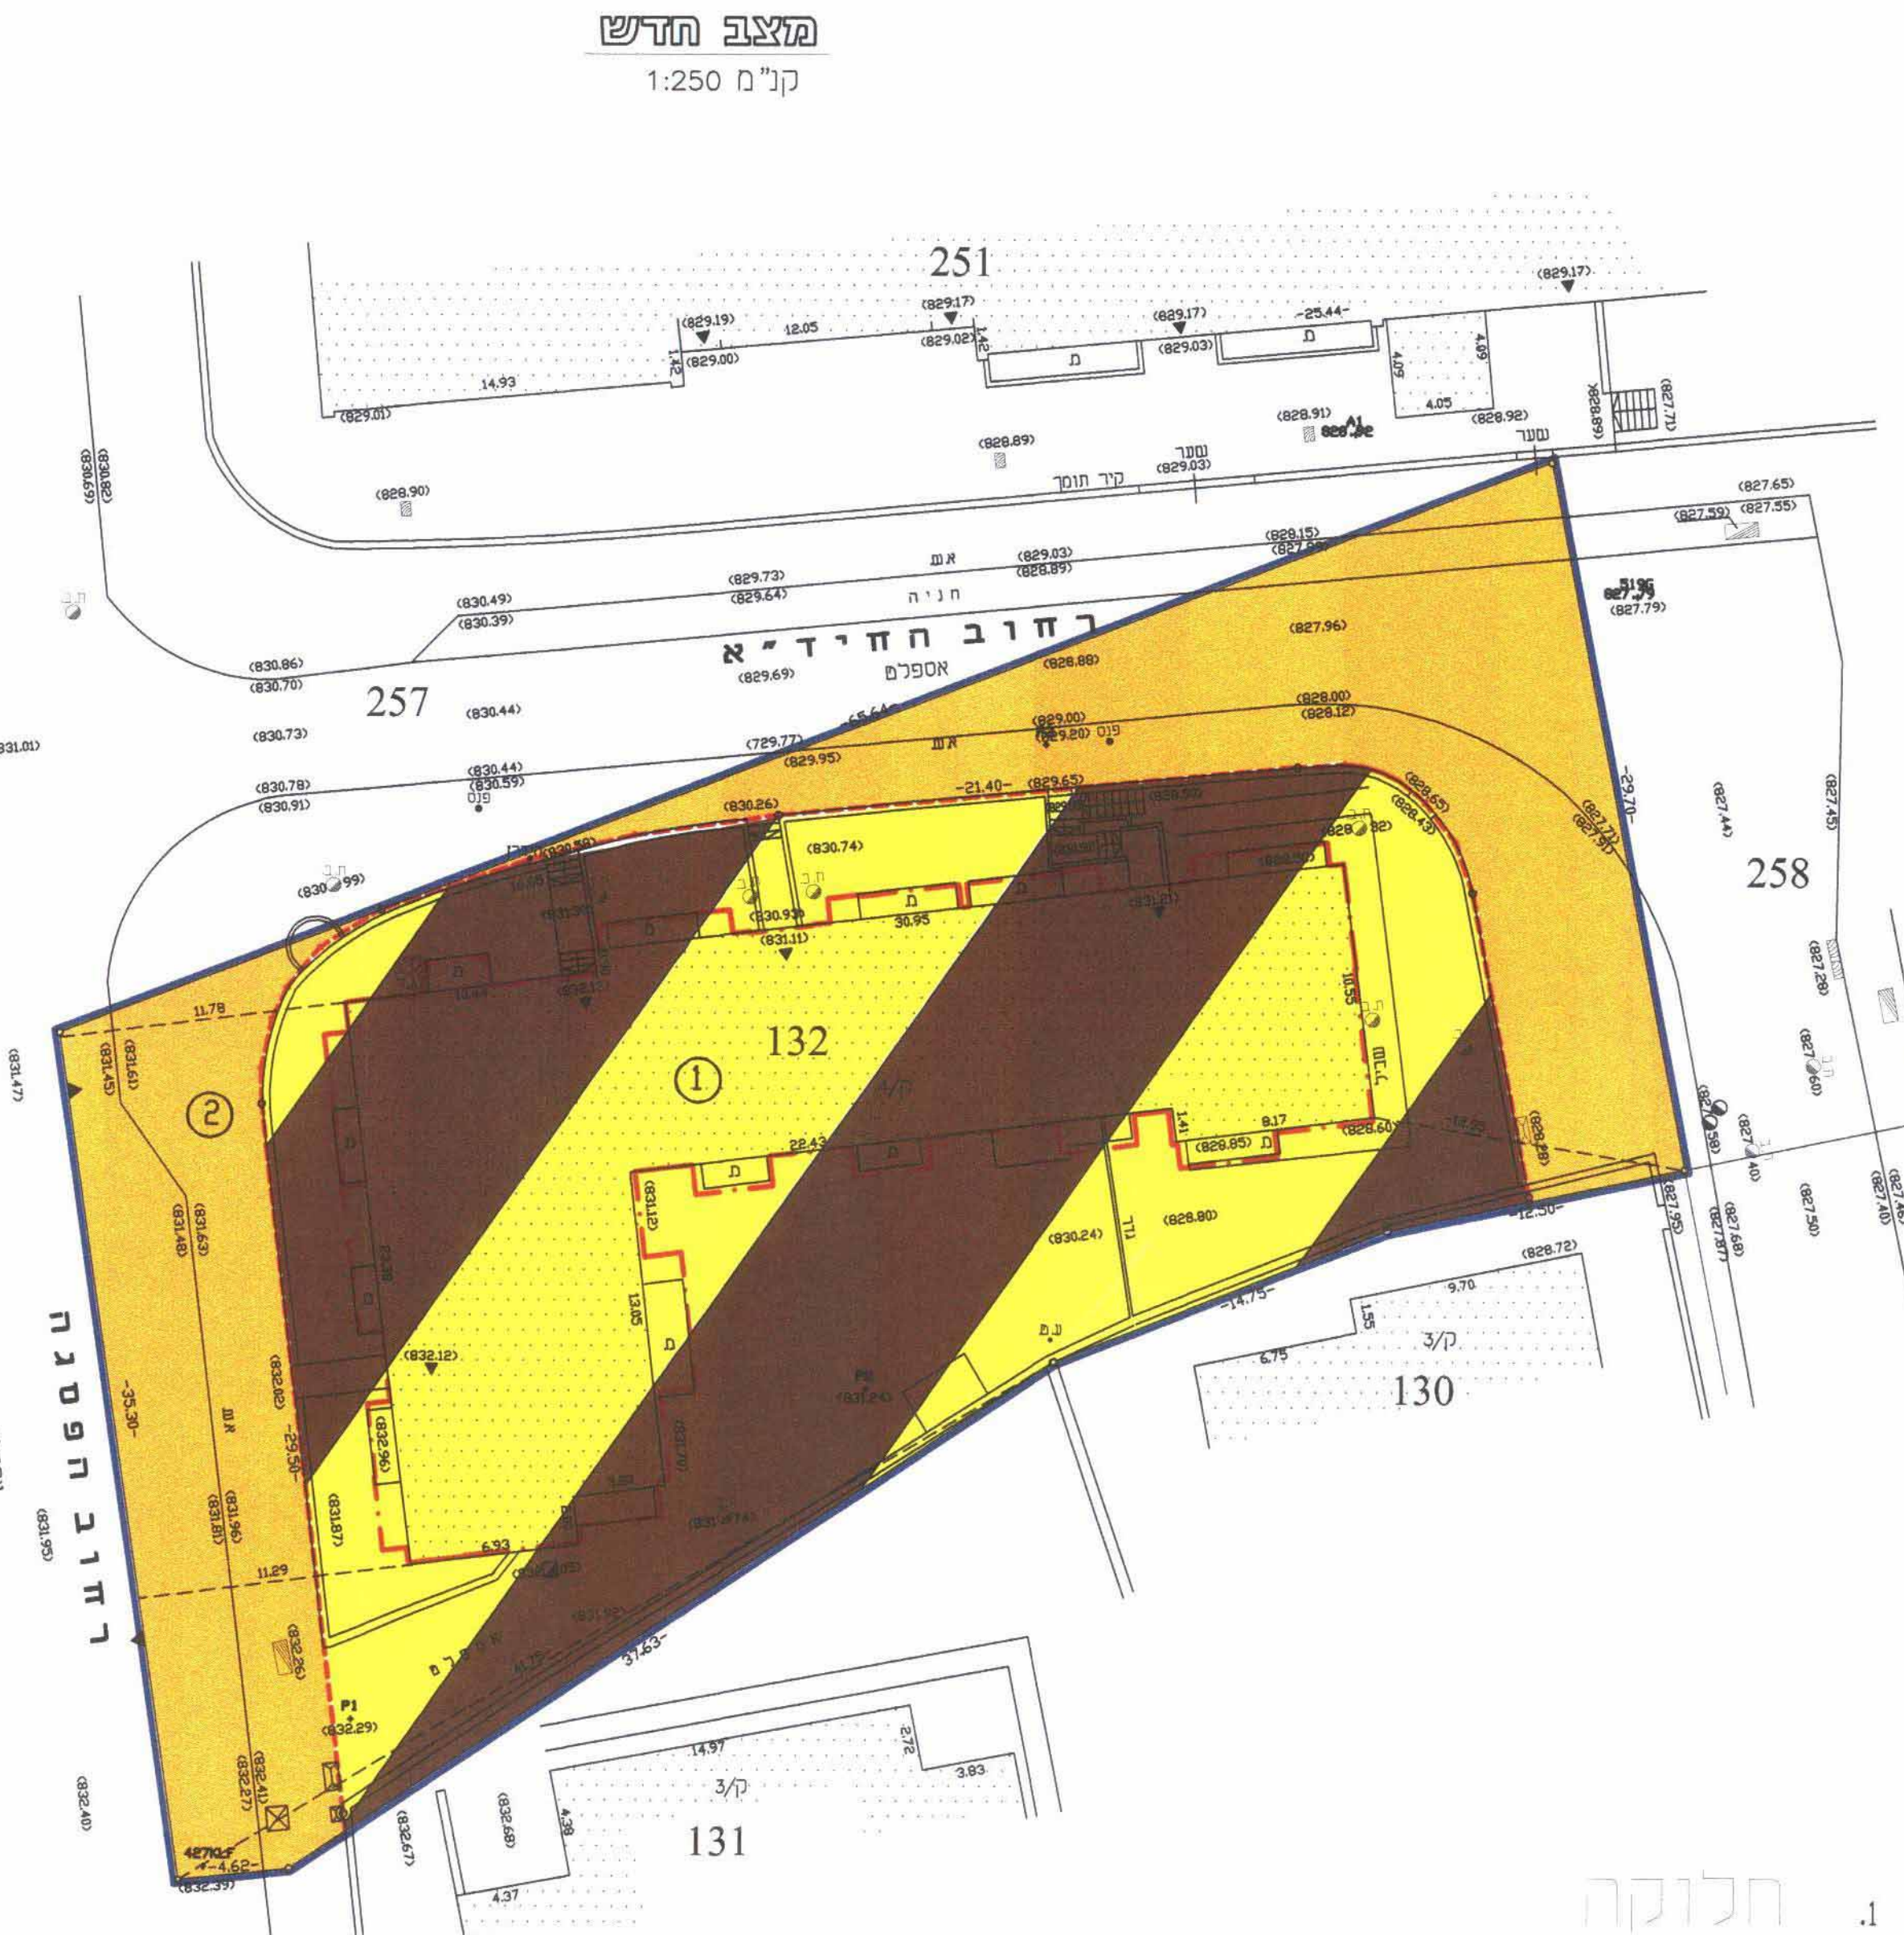

מספרי החלקות	ת.ב.ע.ח.ש.צ.		
	סופי	ארצי	מס' חלקה
1		1	1.335
2		2	0.664
	132		1.999

מצב חדש


ק"מ 1:250

תאריך: 1.12.96 חתימה: פ.כ.נ.י
ציון שרון מודד מוסמך רישיון מס' 403 רחוב סביריה 9 טל: 02-6245094

"לא לצרכי רישום"

תרשים סביבה

1:5000

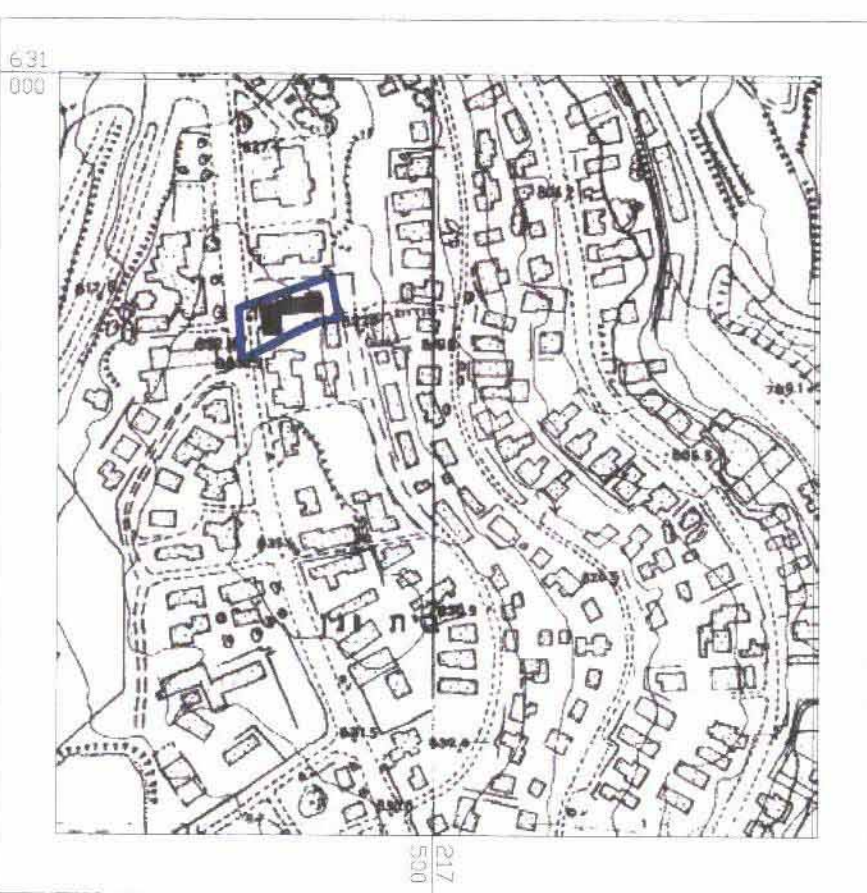

תרשים מקום

1:1250

