

מחוז ירושלים
מרחב תכנון עקומי ירושלים
תכנית מס' 10307
שינוי לתכנית מס' 3195
(שינוי תכנית מתאר טקטית)
תכנית מתאר מפורטת
מחוז ירושלים
שכונה : גונן
רח' רבי מאיר 18
גוש 30005 חלקה 81
שטח התכנית 981.00 מ"ר

תשריט
ק.מ. 1:250

חתימות:


חתימת בעלי הקרקע:
מנהל מקרקעי ישראל
רח' ימ' 216 - ירושלים
טל: 02-5318888

חתימת החכרים:
כח סוס 88885.1.ת.
רח' רבי מאיר 18/ג' ירושלים
צדיק-ג' ציון 56523590.ת.
רח' רבי מאיר 18/ג' ירושלים
עשבי יצחק 5457974.1.ת.
רח' רבי מאיר 18/ג' ירושלים
דל מוחזקת 01091866.1.ת.
רח' רבי מאיר 18/ג' ירושלים
רובנשני מנחם 226592.1.ת.
רח' רבי מאיר 18/ג' ירושלים
ככס ברט 5811888.1.ת.
רח' רבי מאיר 18/ג' ירושלים
טרון אנטול 10179380.1.ת.
רח' רבי מאיר 18/ג' ירושלים
מורשנין עטוב 10179380.1.ת.
רח' רבי מאיר 18/ג' ירושלים
רמלי עוזאר 904879.ת.
רח' רבי מאיר 18/ג' ירושלים
יששכר נושא 6541480.ת.
רח' רבי מאיר 18/ג' ירושלים
באי וסקורה 55937.ת.
רח' רבי מאיר 18/ג' ירושלים
סולמן ארט רבקה 486867.ת.
רח' רבי מאיר 18/ג' ירושלים

חתימת מגיש התכנית:
טרון אנטול
רח' רבי מאיר 18/ג' ירושלים

חתימת המכונן:
דוד בלצקי אורכלי
מס. רשון 45834
רח' לאה בן סורת 19/2
ירושלים 96408
טל. 0544-631174
פקס. 151-544-631174

מצב מאושר עפ"י תכנית מספר 3195, X1434,
תכנית מתאר 62
ק.מ. 1:250

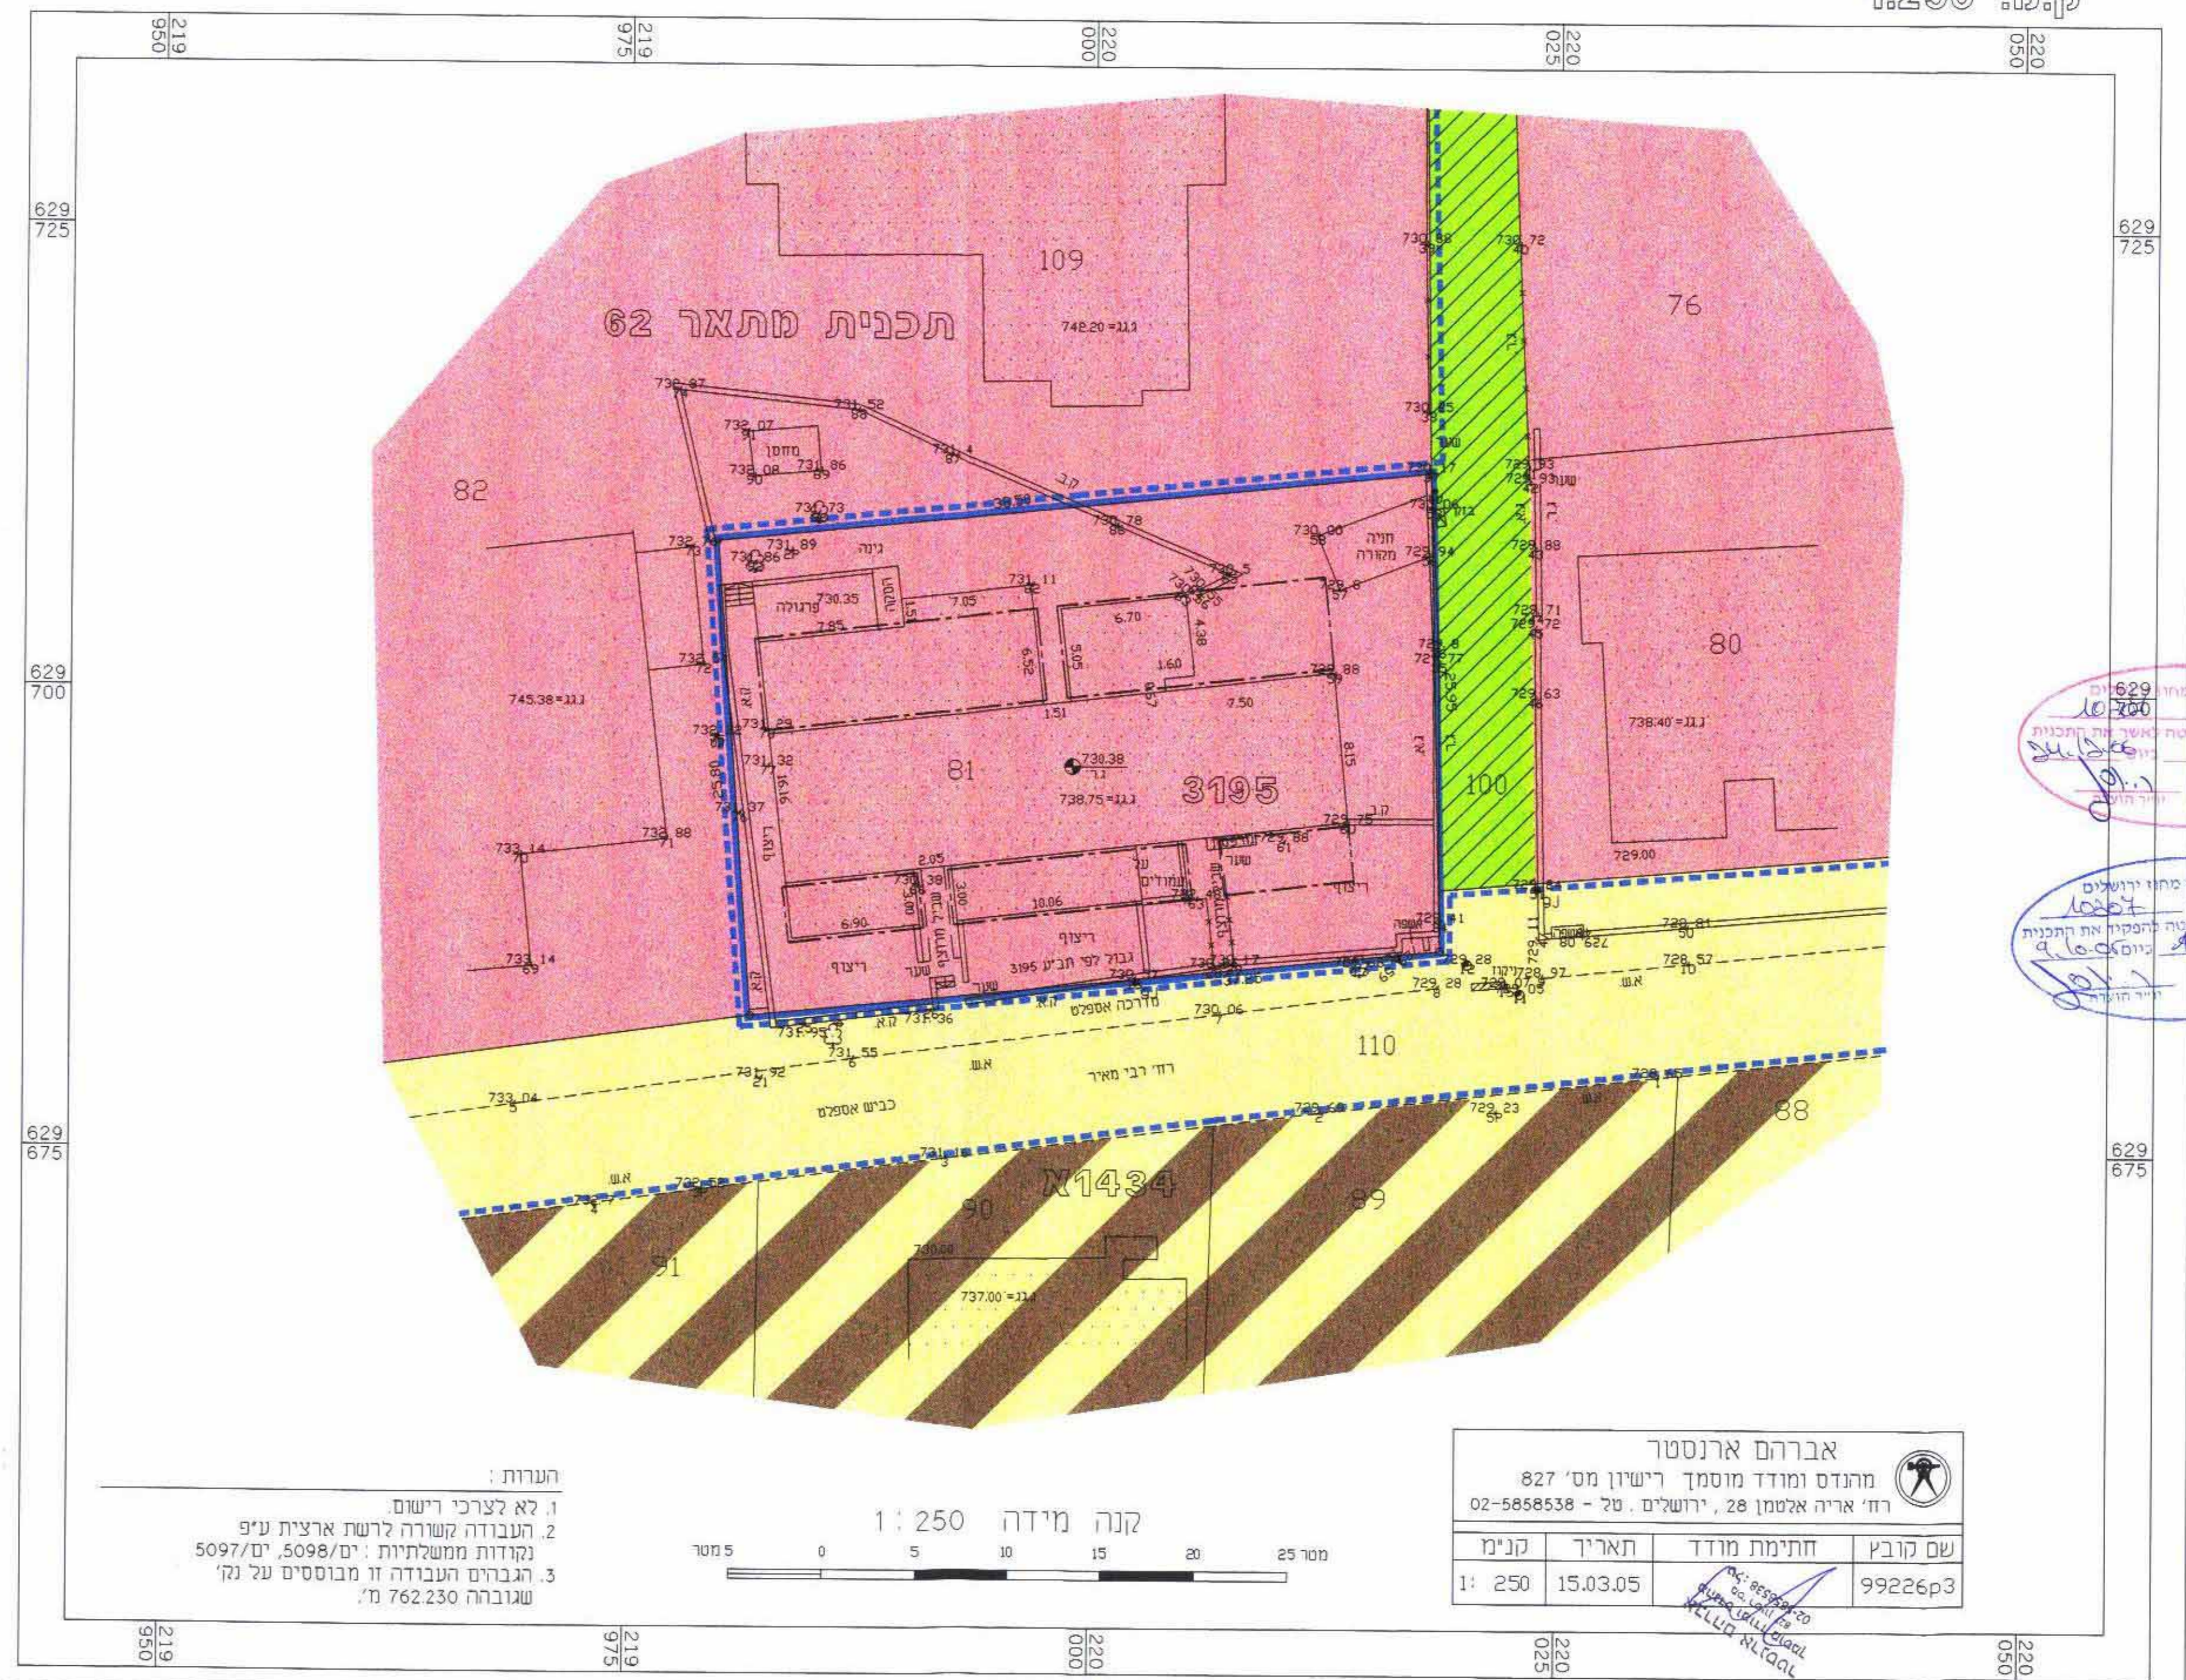


- מקרא מצב מאושר
- גבול התכנית המוצעת
 - גבול תכנית מאושרת
 - מעבר ציבורי לדרכי רגל
 - אזור מגורים 1
 - דרכי קיימת מאושרת
 - אזור מגורים מיוחד
 - סו בוני מאושר לדי ת.ב.ג. 8803
 - גבול חדרה
 - בנין סיים
 - מס' חדרה קיימת

מחוז: ירושלים
נפה: ירושלים
מקום: רח' מאיר 18
גוש: 30005
חלקה: 81
שטח חלקה: 0.981 ד'

אברהם ארנסטר
מהנדס ומודד מוסמך רישיון מס' 827
רח' אריה אלטמן 28, ירושלים. טל - 02-5858538

שם חובק	חתימת מודד	תאריך	קנימ
99226p3		15.03.05	1: 250

מצב מוצע
ק.מ. 1:250

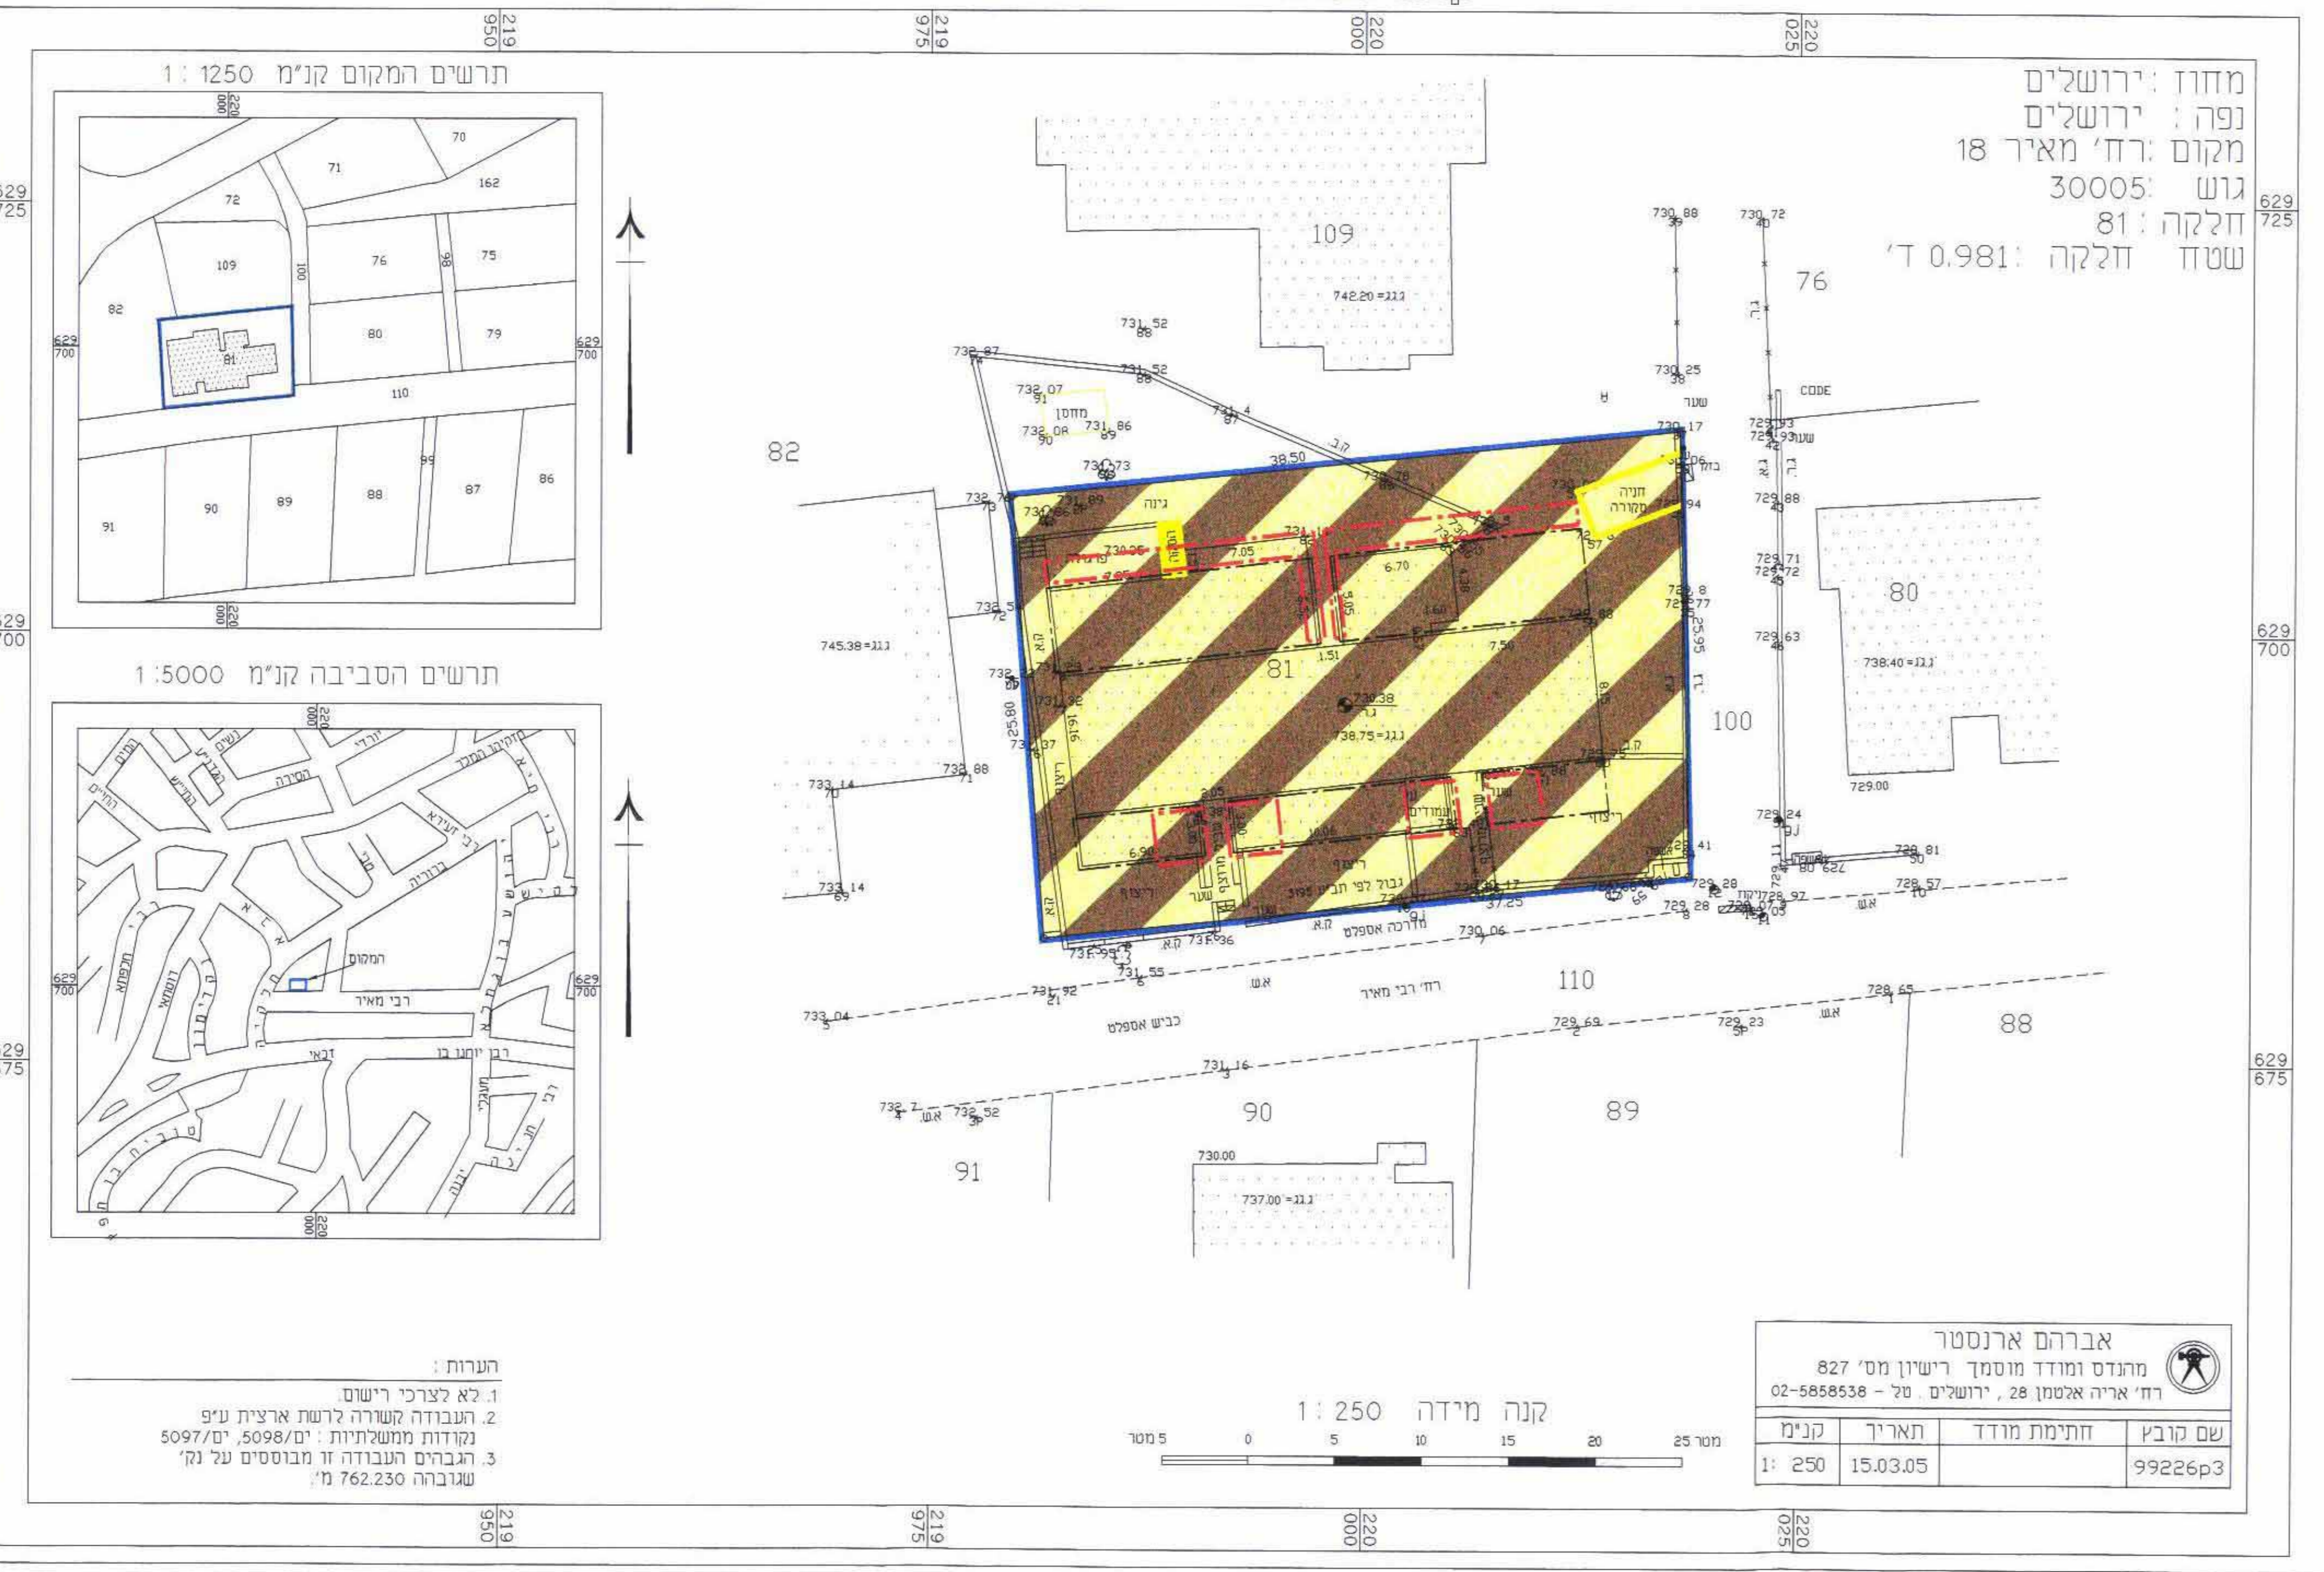

- מקרא מצב מוצע
- גבול התכנית
 - אזור מגורים 1
 - אזור מגורים מיוחד
 - מבנה וגדר הריסה
 - סו בנין מאושר לדי ת.ב.ג. 8803
 - גבול חדרה
 - בנין סיים
 - מס' חדרה קיימת
 - סו בנין מרבי להוספת בניה

תרשים המקום קני"מ 1:1250

תרשים הסביבה קני"מ 1:5000

הערות:
1. לא לצרכי רישום.
2. העבודה קשורה לרשת ארצית ע"פ נקודות ממשלתיות: י"מ/5098, י"מ/5097
3. הגבהים העבודה זו מבוססים על נק' שגובהה 762.230 מ'

קנה מידה 1:250

קנה מידה 1:250