



48555 מכ 1107

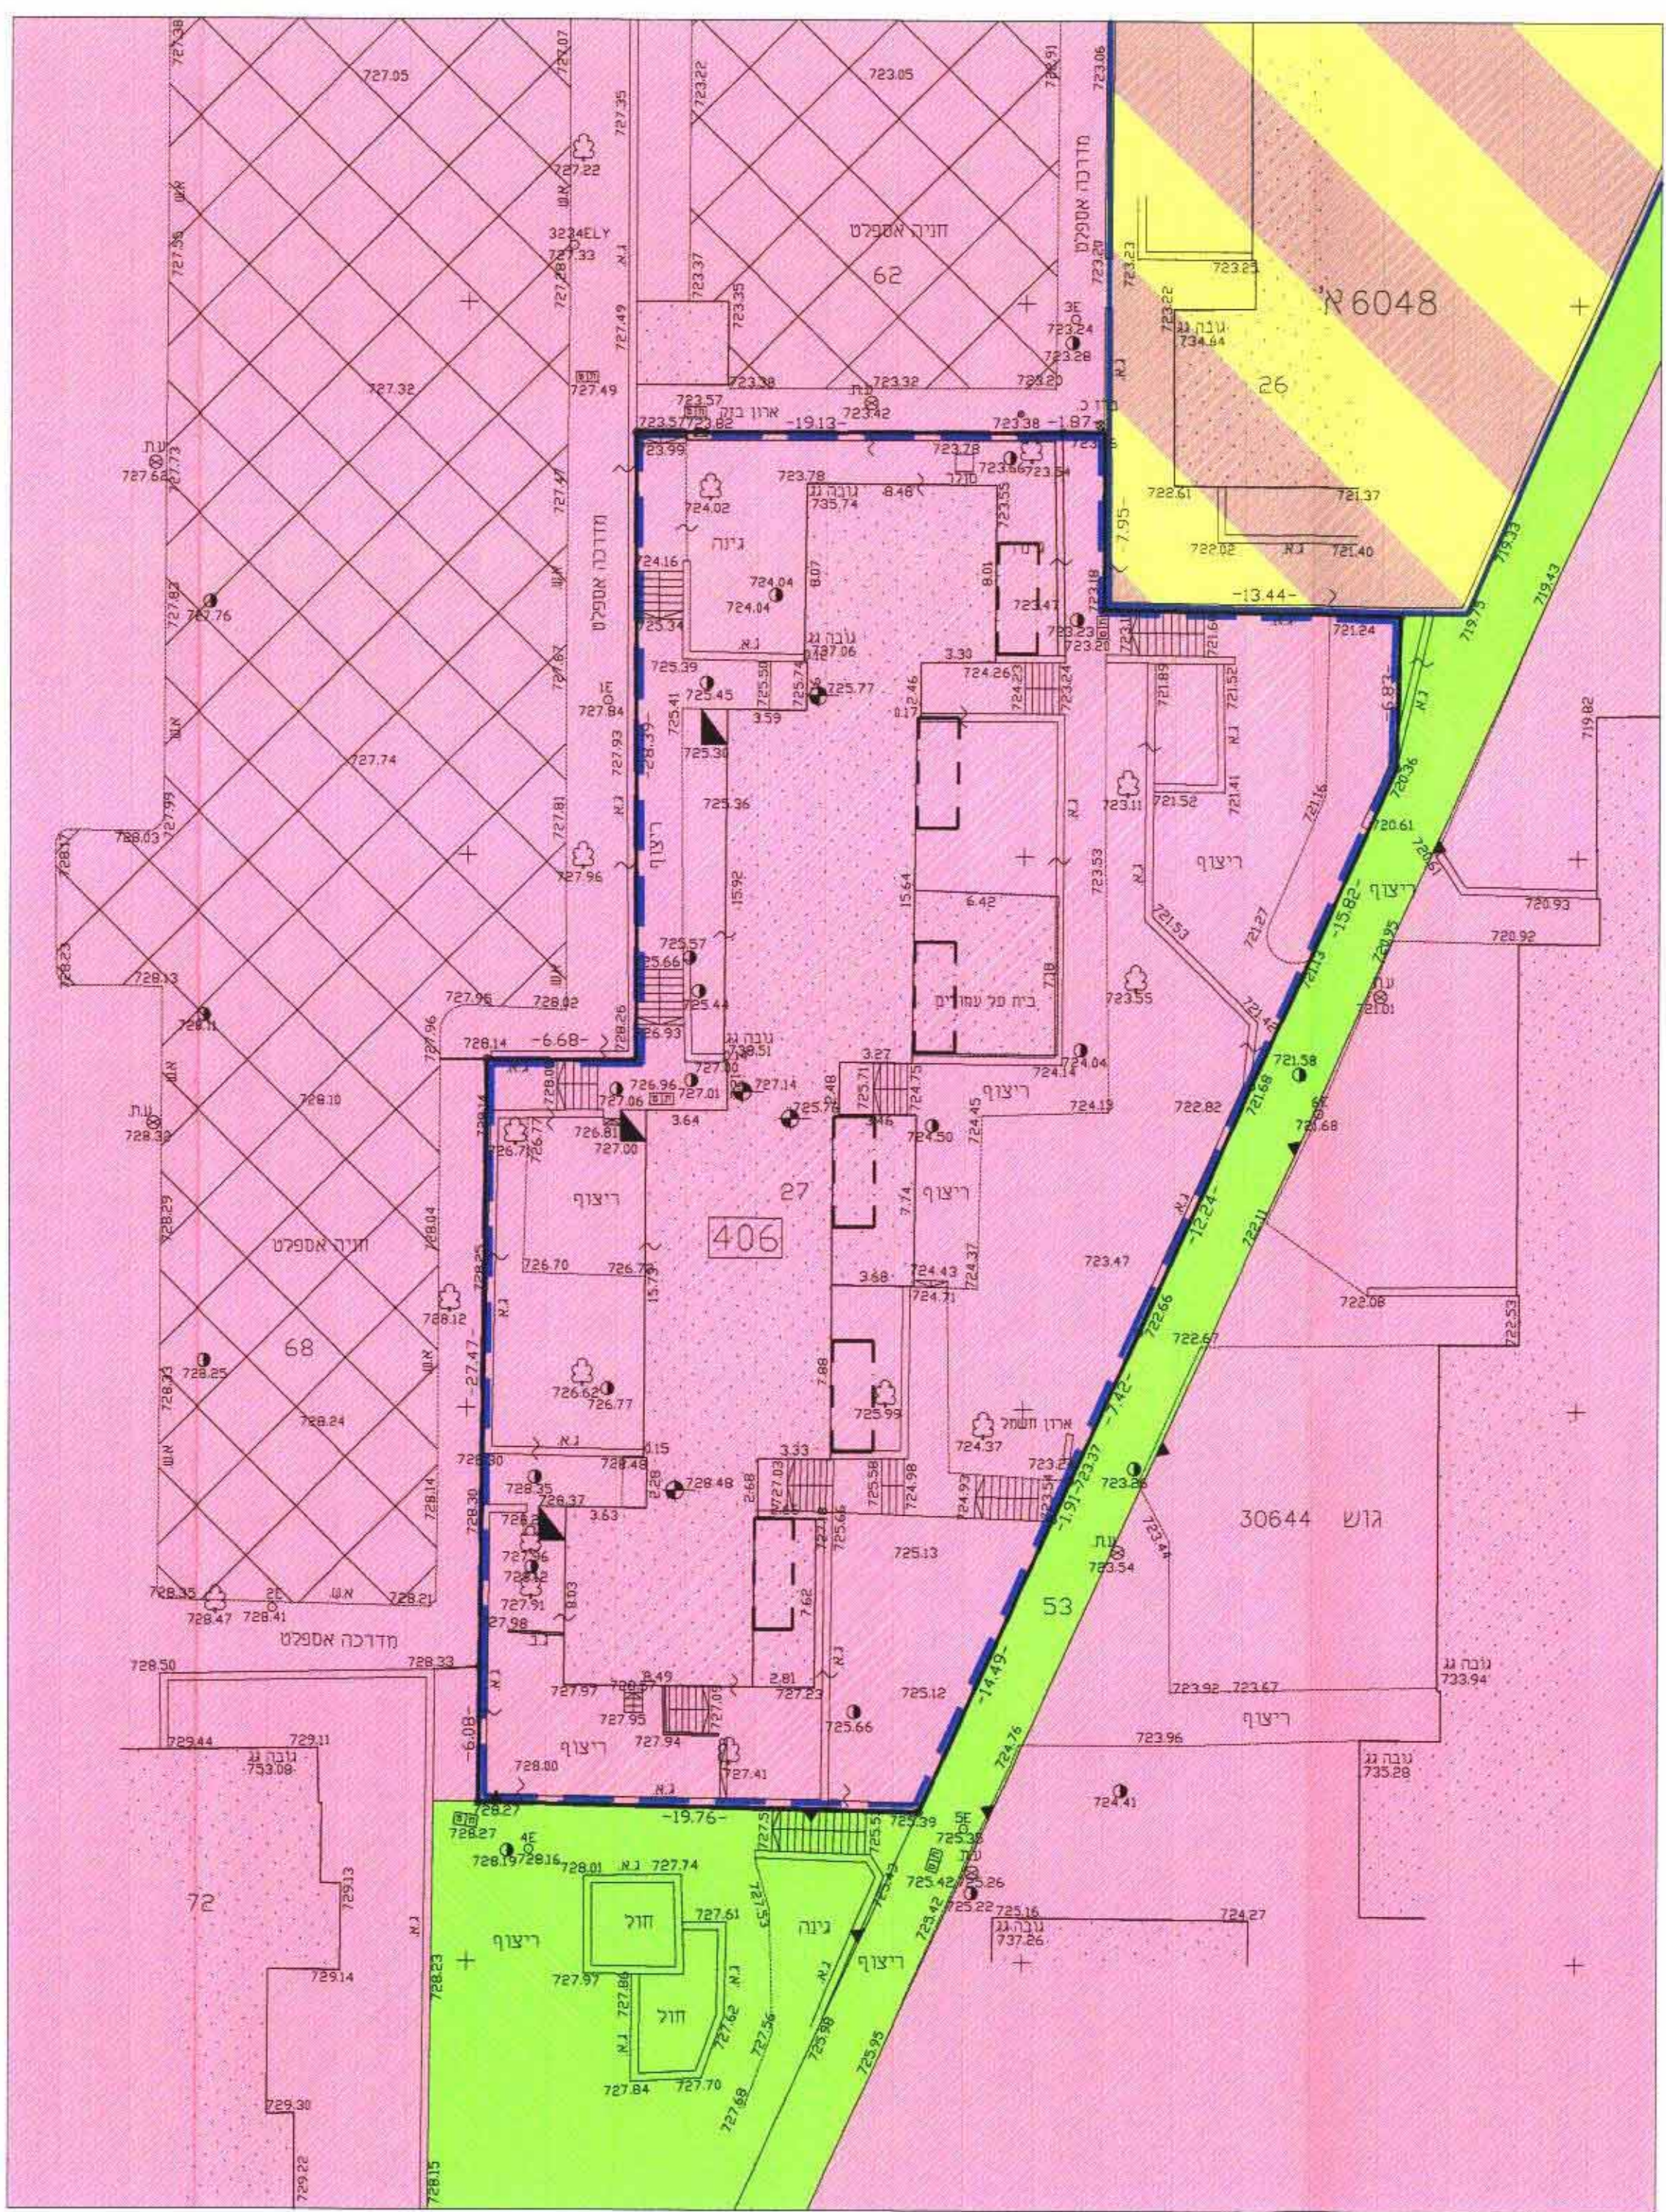

הערה:
1. הרשת והגברים משויכים לרשת הארצית בנקי טריג מס' 1447K-1448K-82M.
הגברים בהתאמה 780.03 מ', 827.03 מ', 818.723 מ'.

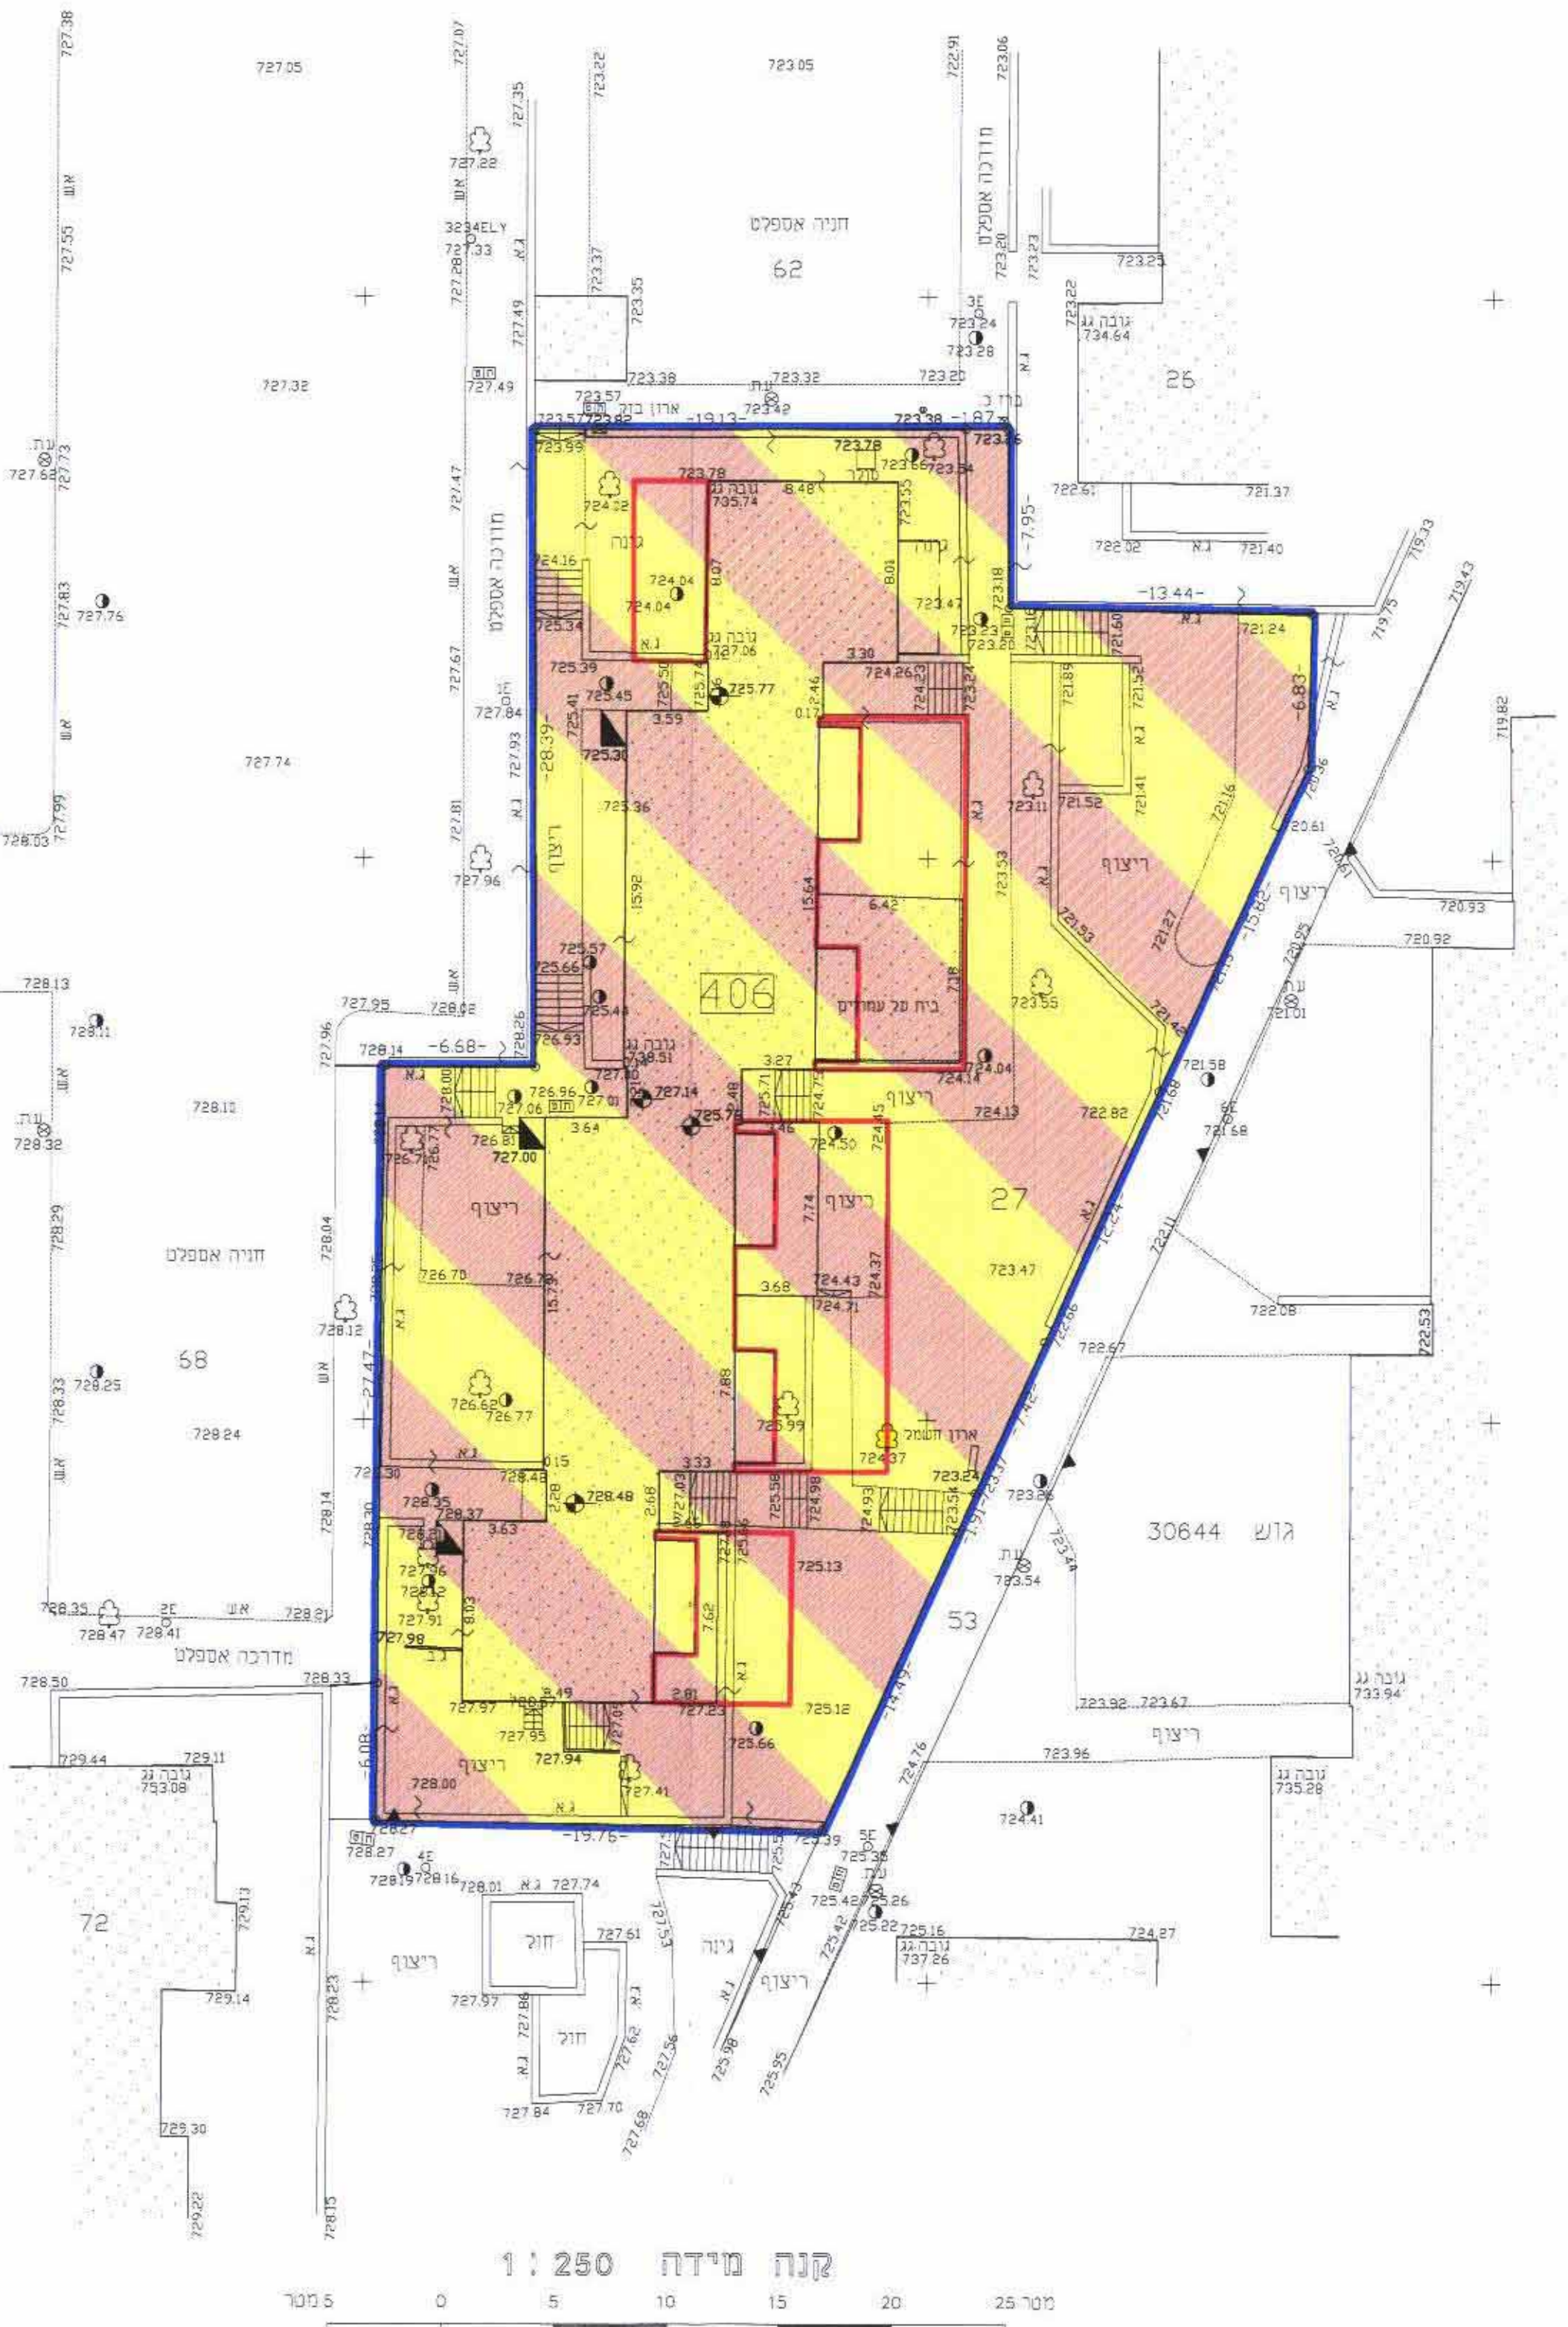

העתקה

אלישיב
מדידות, הנדסה אזרחית ומאודטית
מיפוי אוריו
11/10 תתימה

אליטיב

אליטיב
הנדסה ואורחית וגיאודטית, מיפוי אירי
מודדים מוסמכים, שמאות מקרקעין
רח' הרבים 9, ירושלים טל. 02-6793012, 02-6797852
E-MAIL : m_eliv@bezeqint.net

תעודת	תאריך: 04.09.06	292-04
-------	-----------------	--------

אל אלישיב ז"ל - רש"י מס' 196 יורם אלישיב

לא לצרכי רישום