


מחוז : ירושלים
 נפה : ירושלים
 מקום : ירושלים
 גוש : 30166
 חלקות : 101
 שטח : 0.728 דונם
 כתיבת : בית וגן , רחוב חיד"א 2

מקרא - מצב חדש


- גבול התכנית
- דרך קיימת או מאושרת
- אזור מגורים מיוחד
- שטח עם זיקת הנאה לציבור
- חזית מסחרית
- חניה
- בנין קיים
- מספר חלקה קיימת
- מספר מגרש
- גבול מגרש
- קו בנין לתוספת קומה
- קו בנין לסגירת מרפסות

תרשים הסביבה 1 : 5000

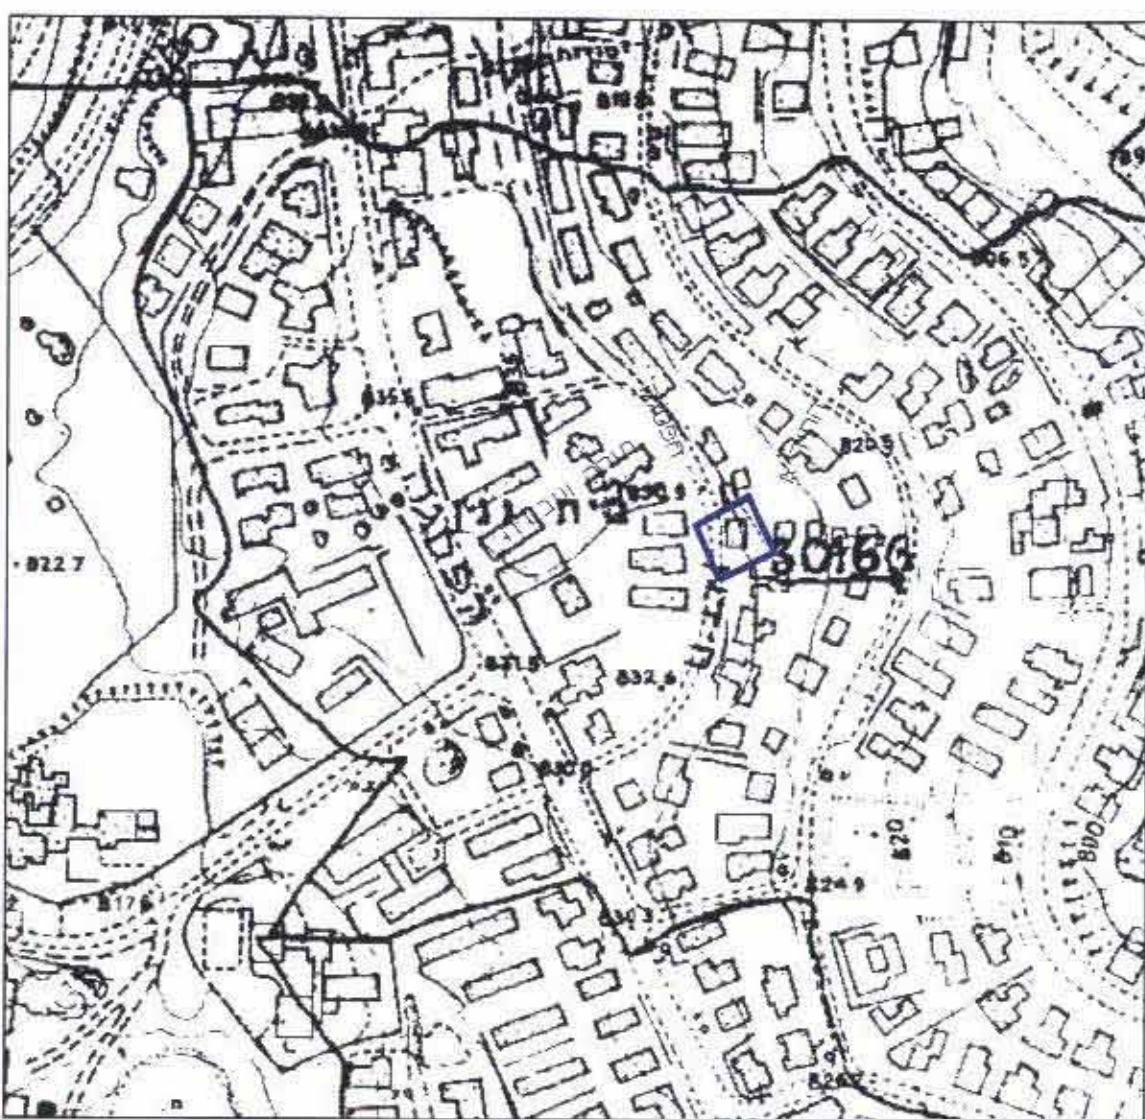


מצב חדש

קנה מידה 1 : 250

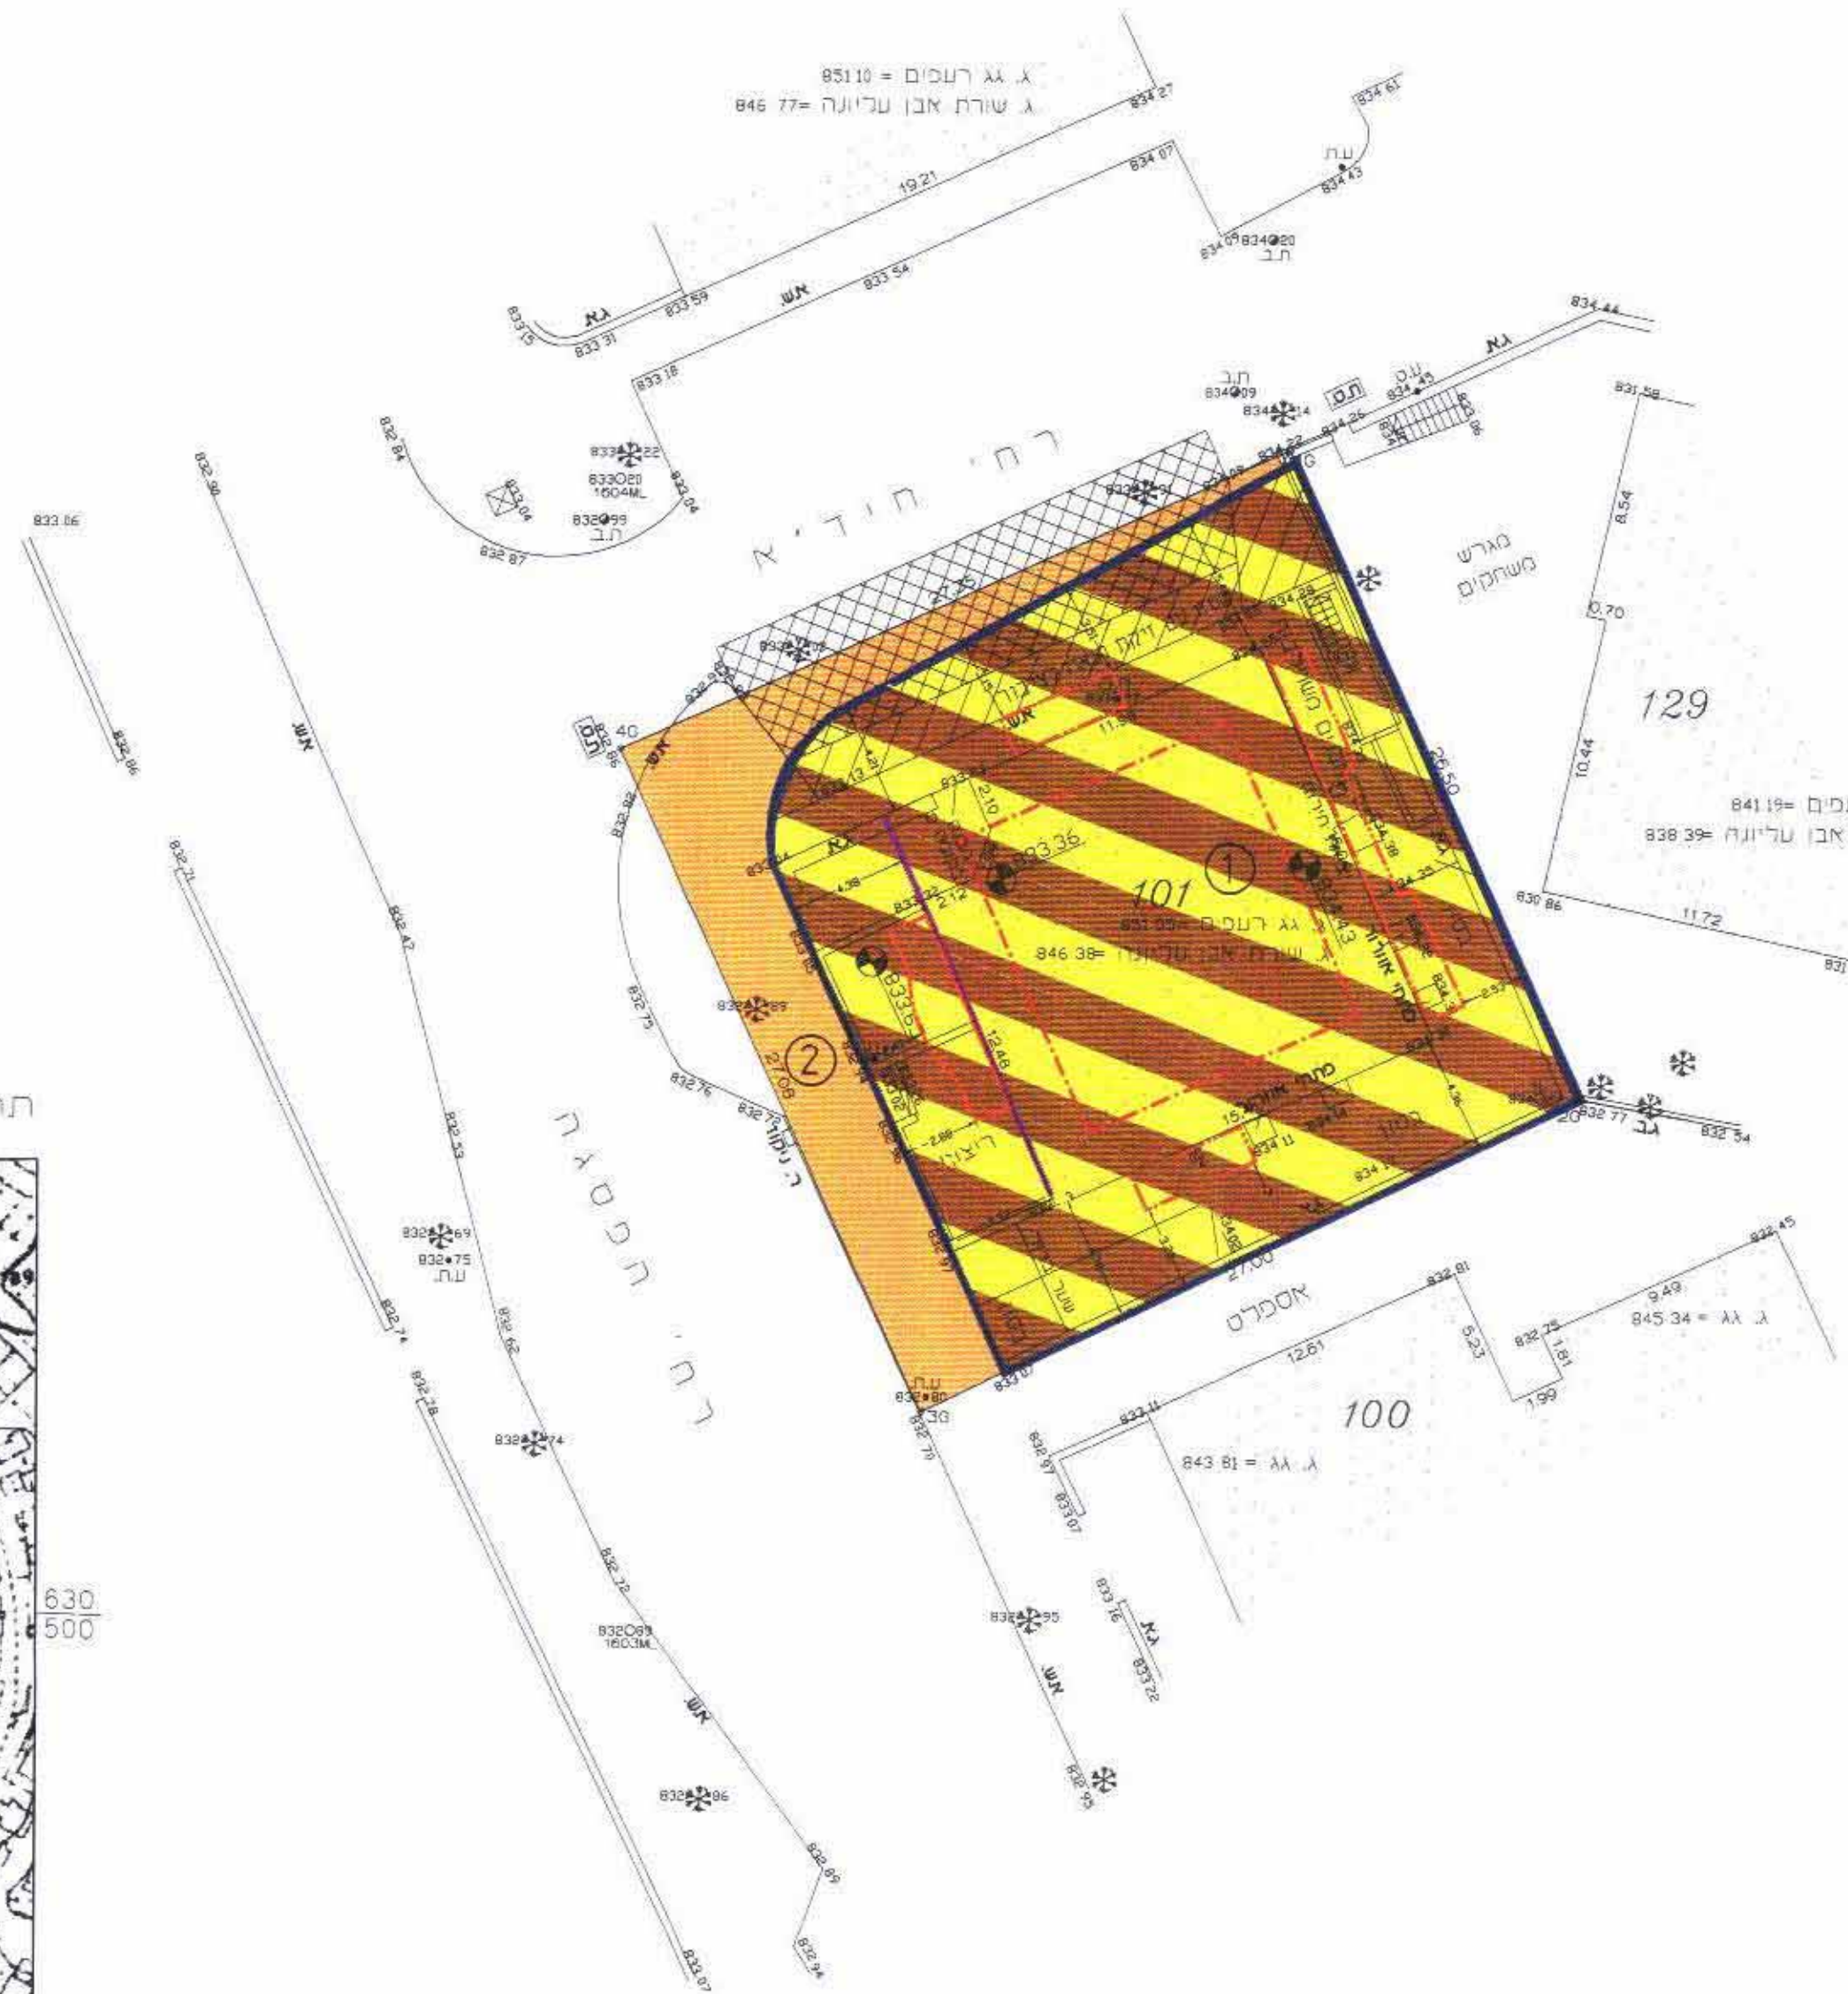


מצב מאושר

קנה מידה 1 : 250

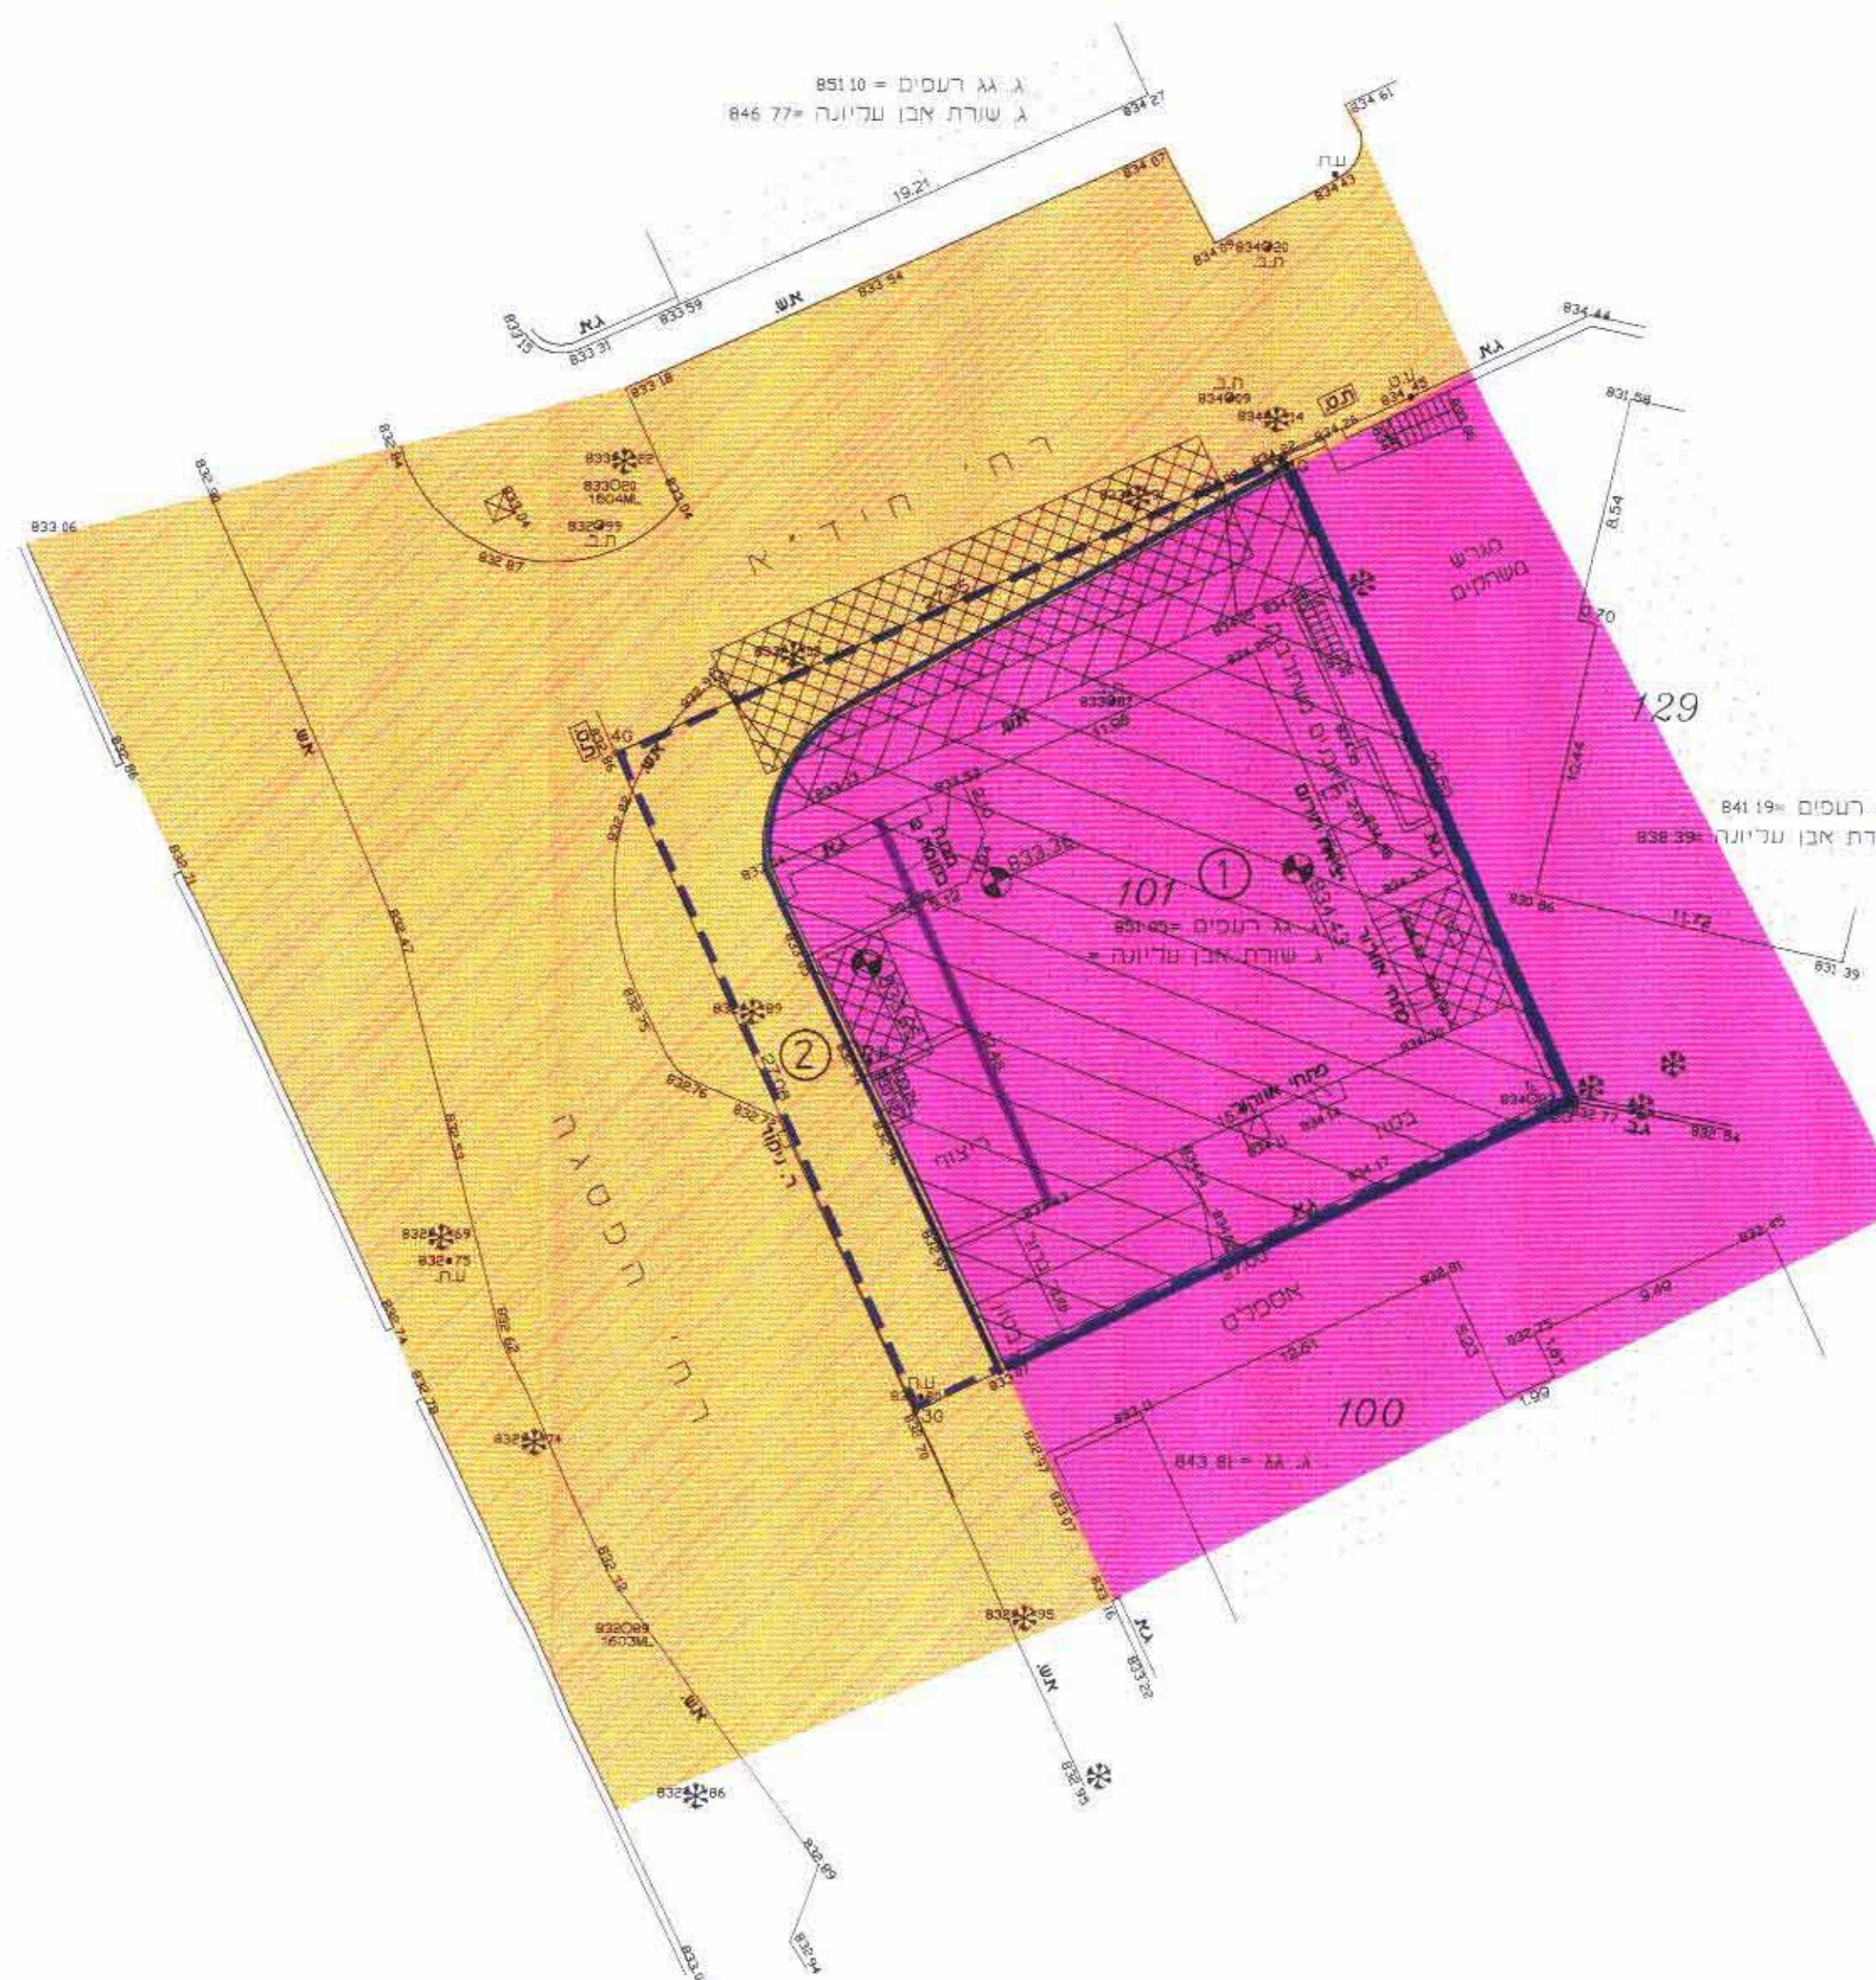

מצב מאושר

קנה מידה 1 : 1250

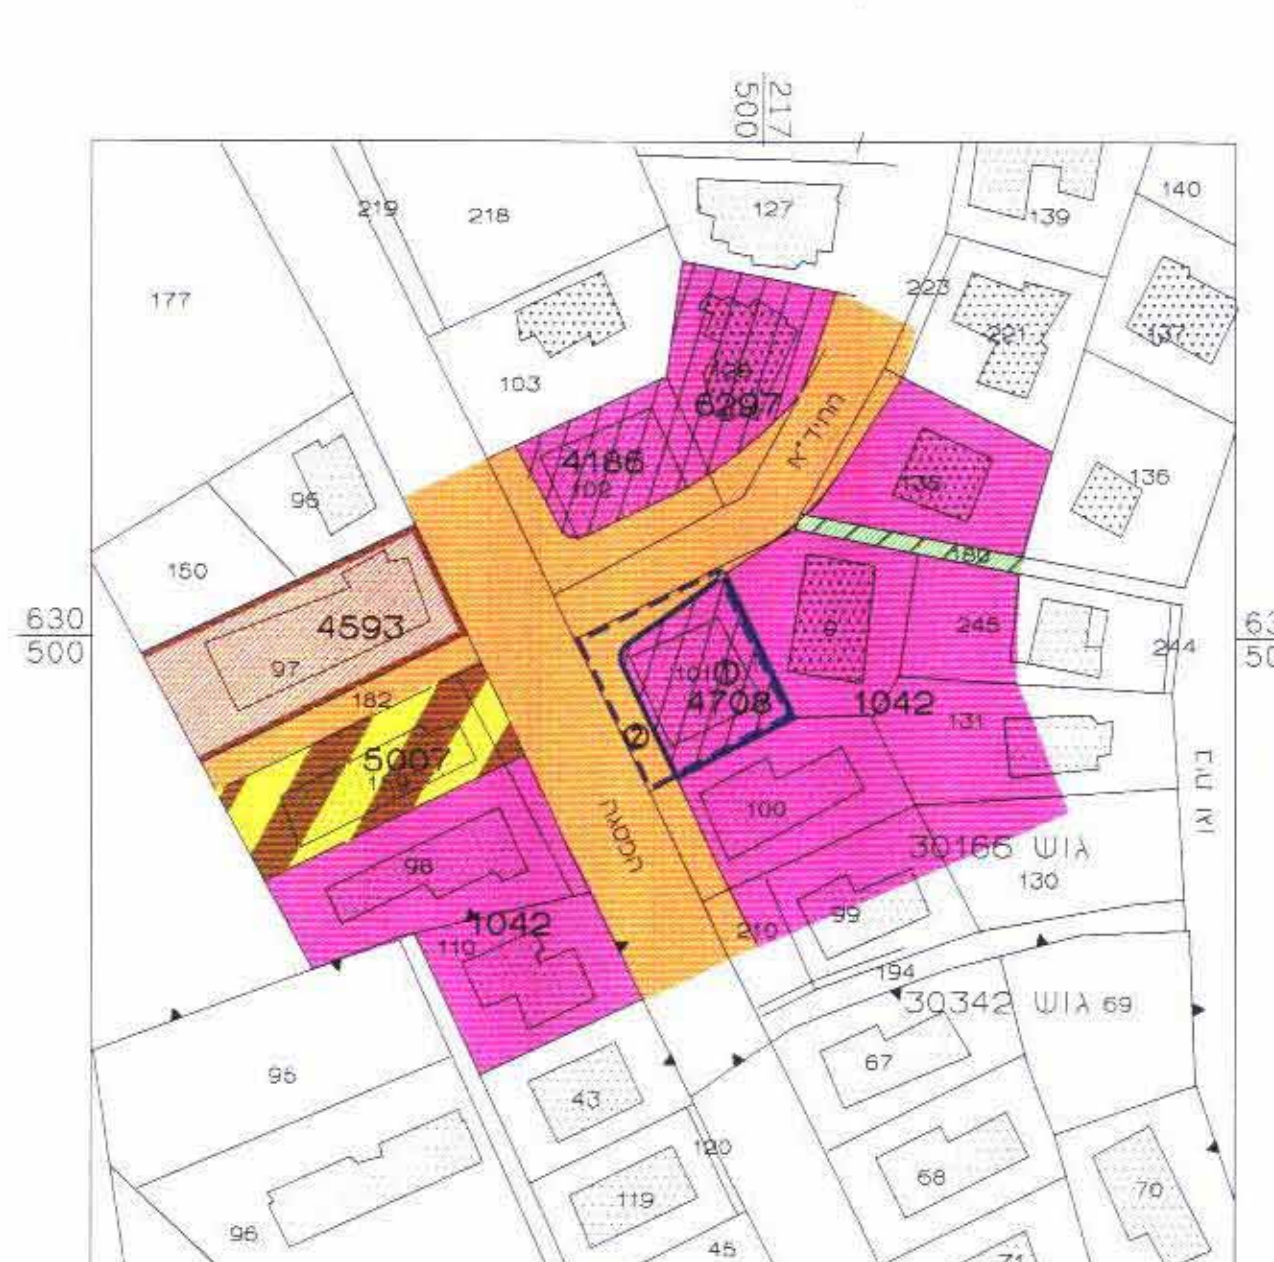

מקרא - מצב מאושר

- גבול התכנית
- דרך קיימת או מאושרת
- מעבר ציבורי
- אזור מגורים 1
- אזור מגורים מיוחד
- שטח למוסד
- שטח עם זיקת הנאה לציבור
- חזית מסחרית
- חניה
- בנין קיים
- מספר חלקה קיימת
- גבול חלקה קיימת
- גבול חלקה חדש
- מספר מגרש חדש

הערות
 1. הקואור' מבוססות על 30MLV , 829/ים' , 2265'W
 2. הגבהים מבוססים על 835.766 , 2265'W

עדיכונים:

| תאריך | תיאור |
|-------|---------------------------|
| 6 | |
| 5 | |
| 4 | |
| 3 | |
| 2 | |
| 1 | 16/5/2005 חוספת גבתי גאות |

מאגיד לרי
 מודר מוטמר מר. 586
 רח' שש' הימים 3/8, ירושלים
 טל' כקס: 5816618
 29/1/07

מחוז ירושלים
מרחב תכנון מקומי ירושלים
תכנית מתאר מקומית עם הוראות של תכנית מפורטת
תכנית מס' 4708 א
 שינוי לתכנית מס' 1042 ומס' 4708
 שינוי לתכנית מתאר מס' 62
תשריט



חתימת בעלי הקרקע
סויסה(ארטן)דבורה צביה(ת.ו.102673) - גבתי גאות

- אהרנרייך אסתר מלכה (ת.ו. 052137585)
- ד"ר רבקה (ת.ו. 6819336)
- גויטן ישראלה (דרכון 00225519)
- בורשטיין בן ציון (ת.ו. 032779308)
- טרגר צפורה (ת.ו. 021341649)
- פרידמן יעקב (ת.ו. 324741511)
- פרידמן סולקיה (ת.ו. 32471529)

חתימת מגישי התכנית
סויסה(ארטן)דבורה צביה(ת.ו.102673) - גבתי גאות

רחוב חיד"א 2 - בית וגן
 ירושלים-טל, 02-6433075

חתימת המתכנתת
דורית גורן - מ.ר. 25192
 e-mail: doritag@netvision.net.il
 02-6247347.70 - פקס 02-6242913
 רח' אגריפט 8 - ת.ד. 2193 - ירושלים