
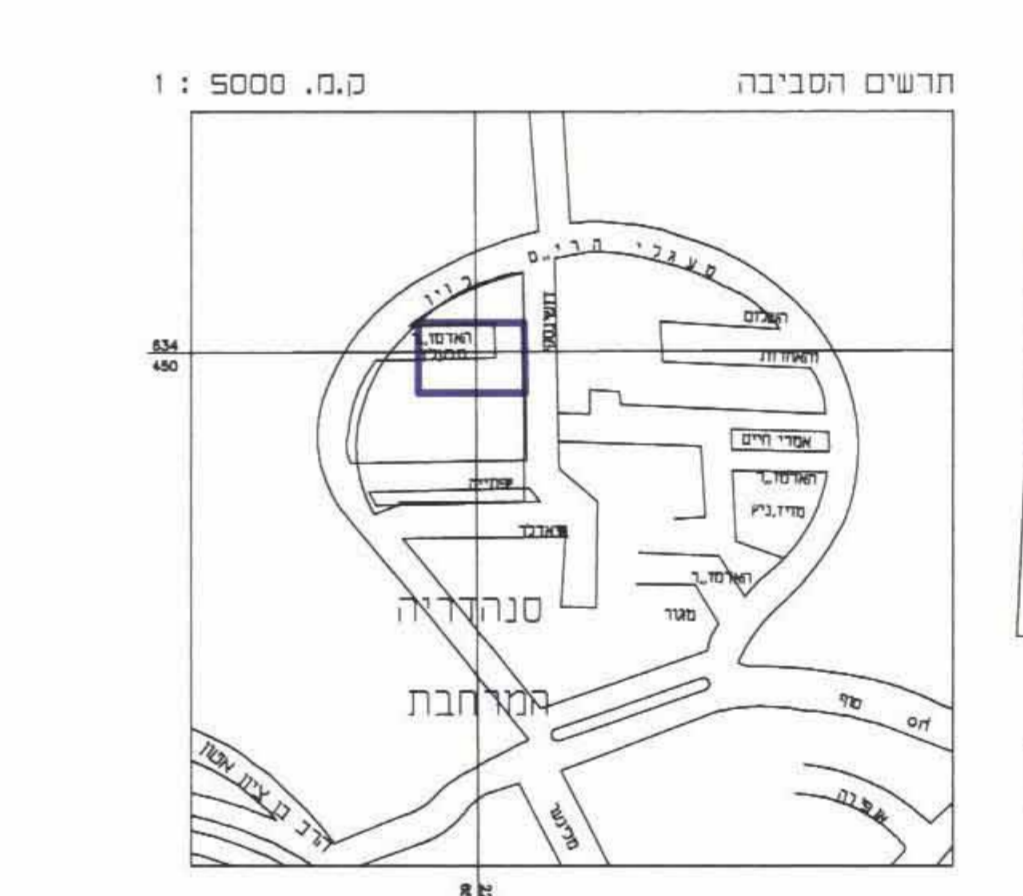


מחוז ירושלים  
 מרחב תכנון מקומי ירושלים  
 תכנית מס' 6689  
 שינוי מס' 199 לתכנית מס' 1502  
 (שינוי תכנית מתאר מקומית)  
 תשריט  
 ק.מ. 1:250


משרד הנדסה ומבנה  
 אישור תכנית מס' 6689  
 תעודת הסמכות המקצועית כחומר  
 בישיבה מס' 101  
 משרד המבנה והנדסה  
 ירושלים

מחוז ירושלים  
 נוסח מס' 101-2007  
 תאריך: 20.12.06

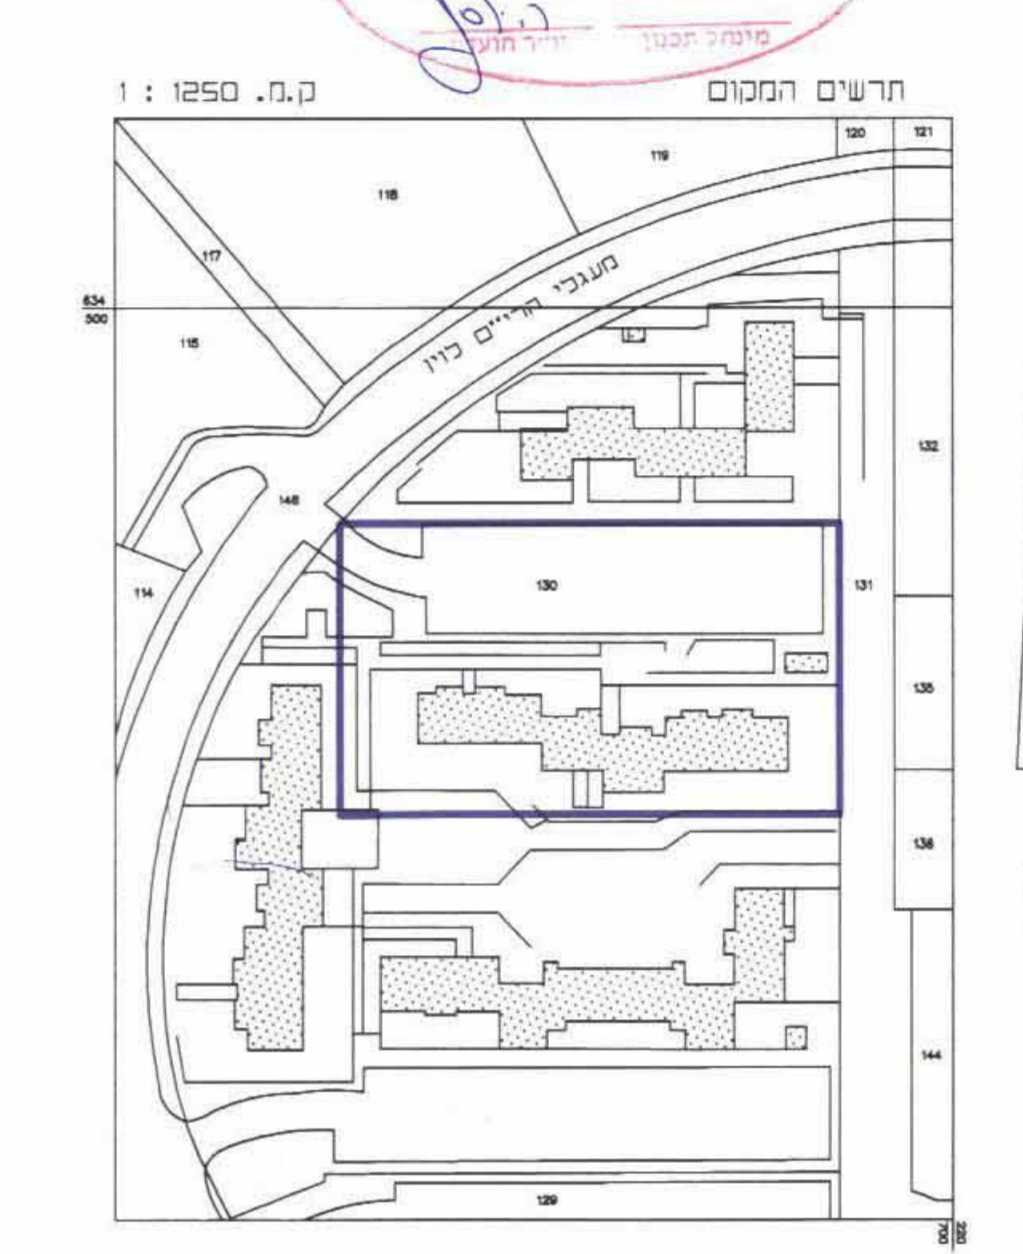

**מקרא מצב מוצע**

	גבול התכנית
	אזור מגורים 2 מיוחד
	בנין קיים
	מס' בנין
	מס' חקקה קיימת
	גבול חקקה קיימת
	תחום תוספת מאושרת לביטול
	קו בנין מירבי לתוספת
	קו בנין מירבי לתוספת במרתף

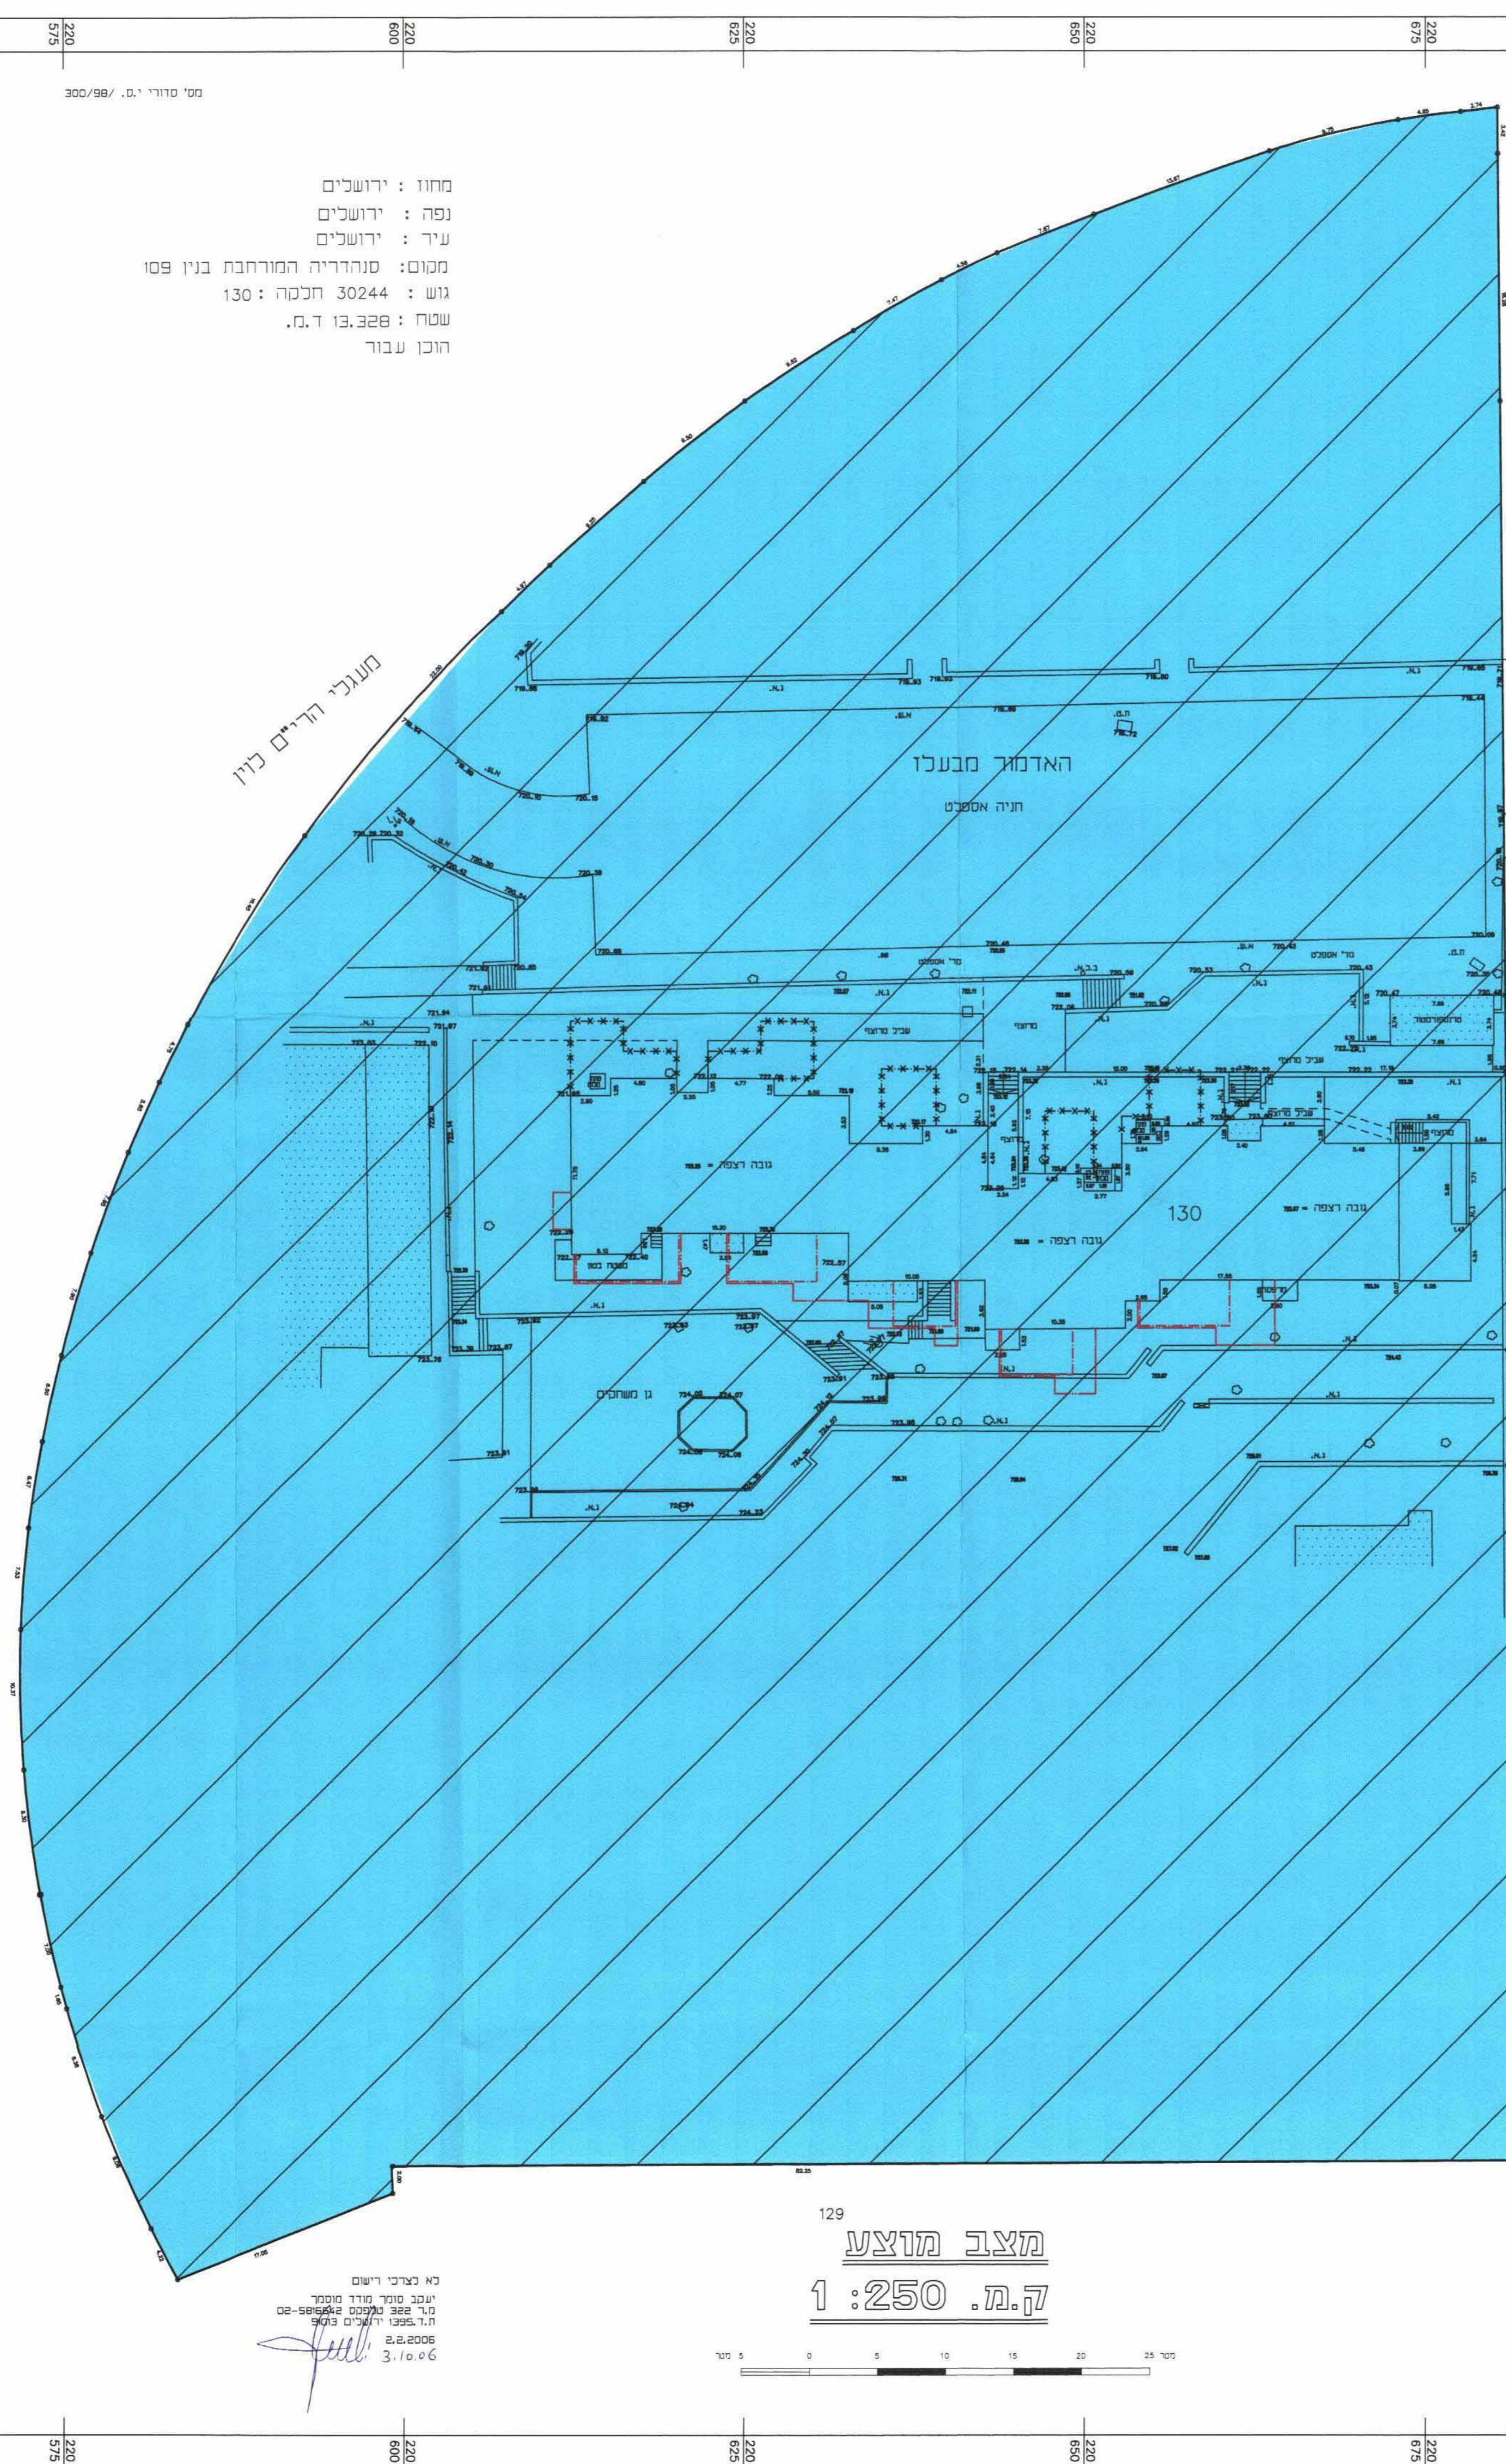


מחוז: ירושלים  
 נפה: ירושלים  
 עיר: ירושלים  
 מקום: סנהדריה המורחבת בנין 109  
 גוש: 30244 חקקה: 130  
 שטח: 13,328 ד.מ.  
 הוכן עבור:

משכיל הרדים בנין

האדמור סבעלנו  
 תניה אספנט

מצב מוצע  
 ק.מ. 1:250

מא יצרכי רישום  
 יעבט טופר מודר מומטר  
 מ"ר 322 לנכס 2-50-5000  
 ת.ד. 5550 ירושלים 9744  
 2.2.2006  
 3.10.06

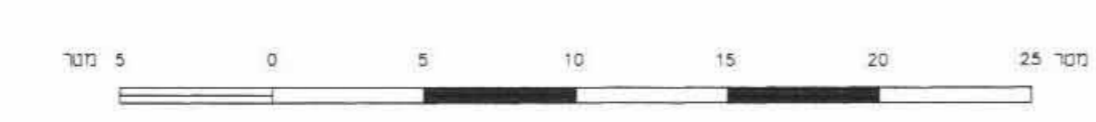

תעודת:  
 נאמנה סגורה לרשות ארצית ומסמכת על נכרות ימ' 4333/01, 4332/01.  
 766.02-489 מוסמכים ומנסחים

חתימת בעלי הקרקע:  
 מנהל מקרקעי ישראל רח"ו ימ' 216 י-מ סמ' 02-530000



חתימת מנכ"ל התכנון:  
 מרדכי ווינצ' (ת.ד. 17850124) סנהדריה מרחבת לרפס י-מ

חתימת המתכנן:  
 מינה אסתר קיני (ת.ד. 30387505) 7788  
 רשיון מס' 7788  
 ר. גוטל ושות' אדריכלות ובינוי  
 רח"ו בת גן י-מ סמ' 6430045  
 דוא"ר: gutte@zahav.net.il

תאריך: 20.12.06