

מחוז ירושלים
 מרחב תכנון מקומי ירושלים
 תכנית מס' 9536
 שינוי לתוכנית מס' 3602, 8428 ותרשיץ 53\2
 (שינוי תכנית מתאר מקומית)
 עם הוראות של תכנית מפורטת.
תשריט
 קנה מדה 1:250

בעל הקרקע

בני ברנחוב רחמילביץ מס' 160 חלקה 42

מס' ח'ר	שם ח'ר	ת.ד.	שם ח'ר	מס' בנין
1	לייפר שמירוד ברוך	589941	רח' רחמילביץ	160
2	ויטמן איתן	59713230	רח' רחמילביץ	160
3	דרעי עמרם	22107213	רח' רחמילביץ	160
4	דוידוביץ לאה	69635969	רח' רחמילביץ	160
5	שמדי רותי	55702922	רח' רחמילביץ	160
6	שטיסברג צבי	23843360	רח' רחמילביץ	160
7	עבדיה ליארה	59184259	רח' רחמילביץ	160
8	שמעון איבוב	067425058	רח' רחמילביץ	160
9	עוזיא עמיר	0394791	רח' רחמילביץ	160

בני ברנחוב רחמילביץ מס' 160 חלקה 41

מס' ח'ר	שם ח'ר	ת.ד.	שם ח'ר	מס' בנין
1	עמדי אורן	59777086	רח' רחמילביץ	162
2	חבה שמעון	59724666	רח' רחמילביץ	162
3	דחיליקה ינה	57785867	רח' רחמילביץ	162
4	מקור מנשה	1876077	רח' רחמילביץ	162
5	אילמדן יחיאל	38226528	רח' רחמילביץ	162
6	כזן אברהם	23843360	רח' רחמילביץ	162
7	סברדוב לאוניד	53614962	רח' רחמילביץ	162
8	רחל שמי	304669633	רח' רחמילביץ	162

כשר המנים
 2.10.2007
 נתקבל

חתימת מגישי התכנית


רוני עמדי ת.ד. 55702922 טל 02-5835516 כותב רח' רחמילביץ מס' 160 חלקה 42
 צביקה שטרנברג ת.ד. 23843360 טל 02-6560723 כותב רח' רחמילביץ מס' 160 חלקה 42
 עמירוד לייפר ת.ד. 05839941 טל 02-5830743 כותב רח' רחמילביץ מס' 160 חלקה 42
 סלי עמדי ת.ד. 028184989 טל 02-6561292 כותב רח' רחמילביץ מס' 162 חלקה 41

המתכנן: אדריכל סלים סמאן

רחוב תל 4 ת.ד. 8024609
 טל. 5637092
 פקס. 9649
 מס' 02-5665966

תאריך: 10.2.07


מצב ע"פ תרשיץ
 קנה מדה 1:250

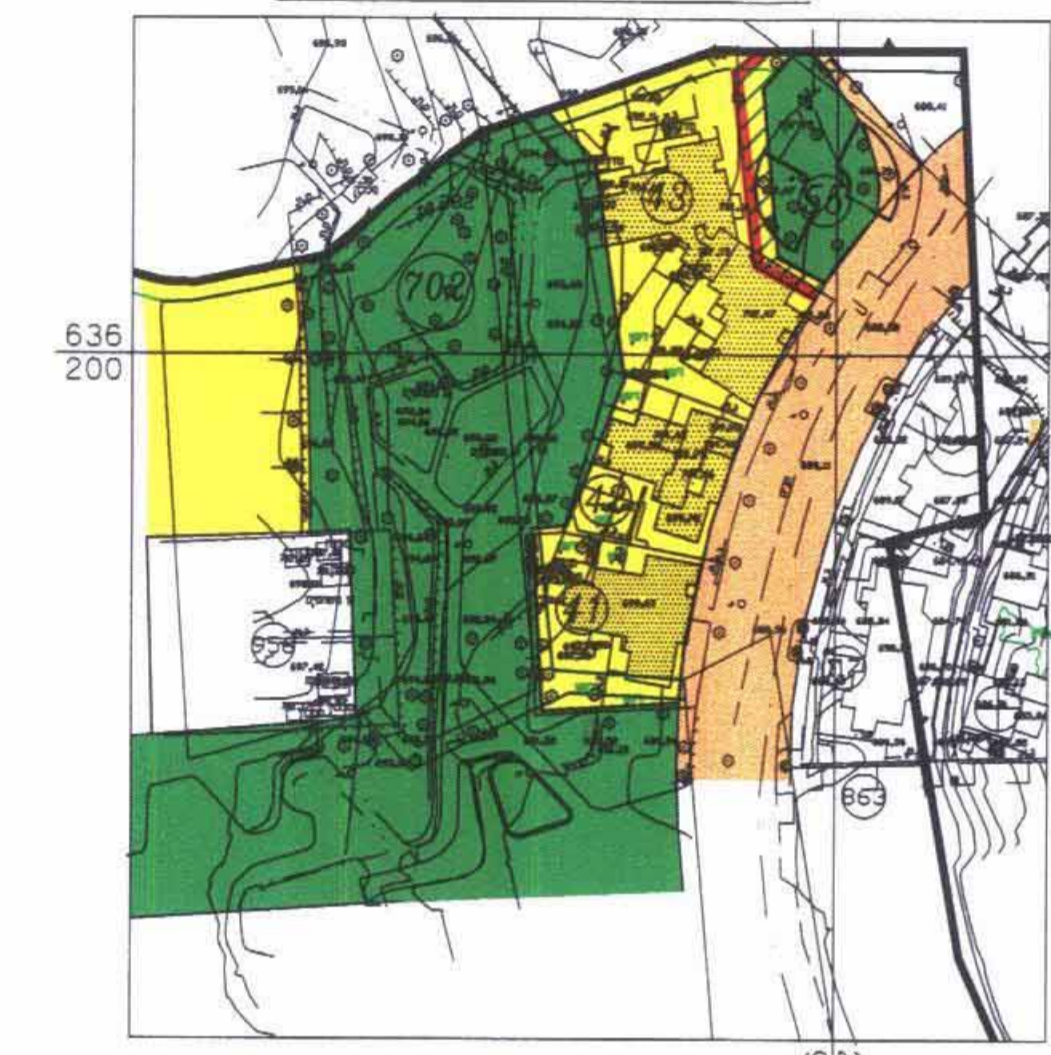

מקרא מצב מאושר ע"פ תרשיץ

- אזור מגורים
- דרך קיימת או מאושרת
- שטח פתוח ציבורי
- בנין קיים
- מס' מגרש ע"פ תרשיץ

מצב מאושר
 מצב מאושר ע"פ תכנית 3602, 8428

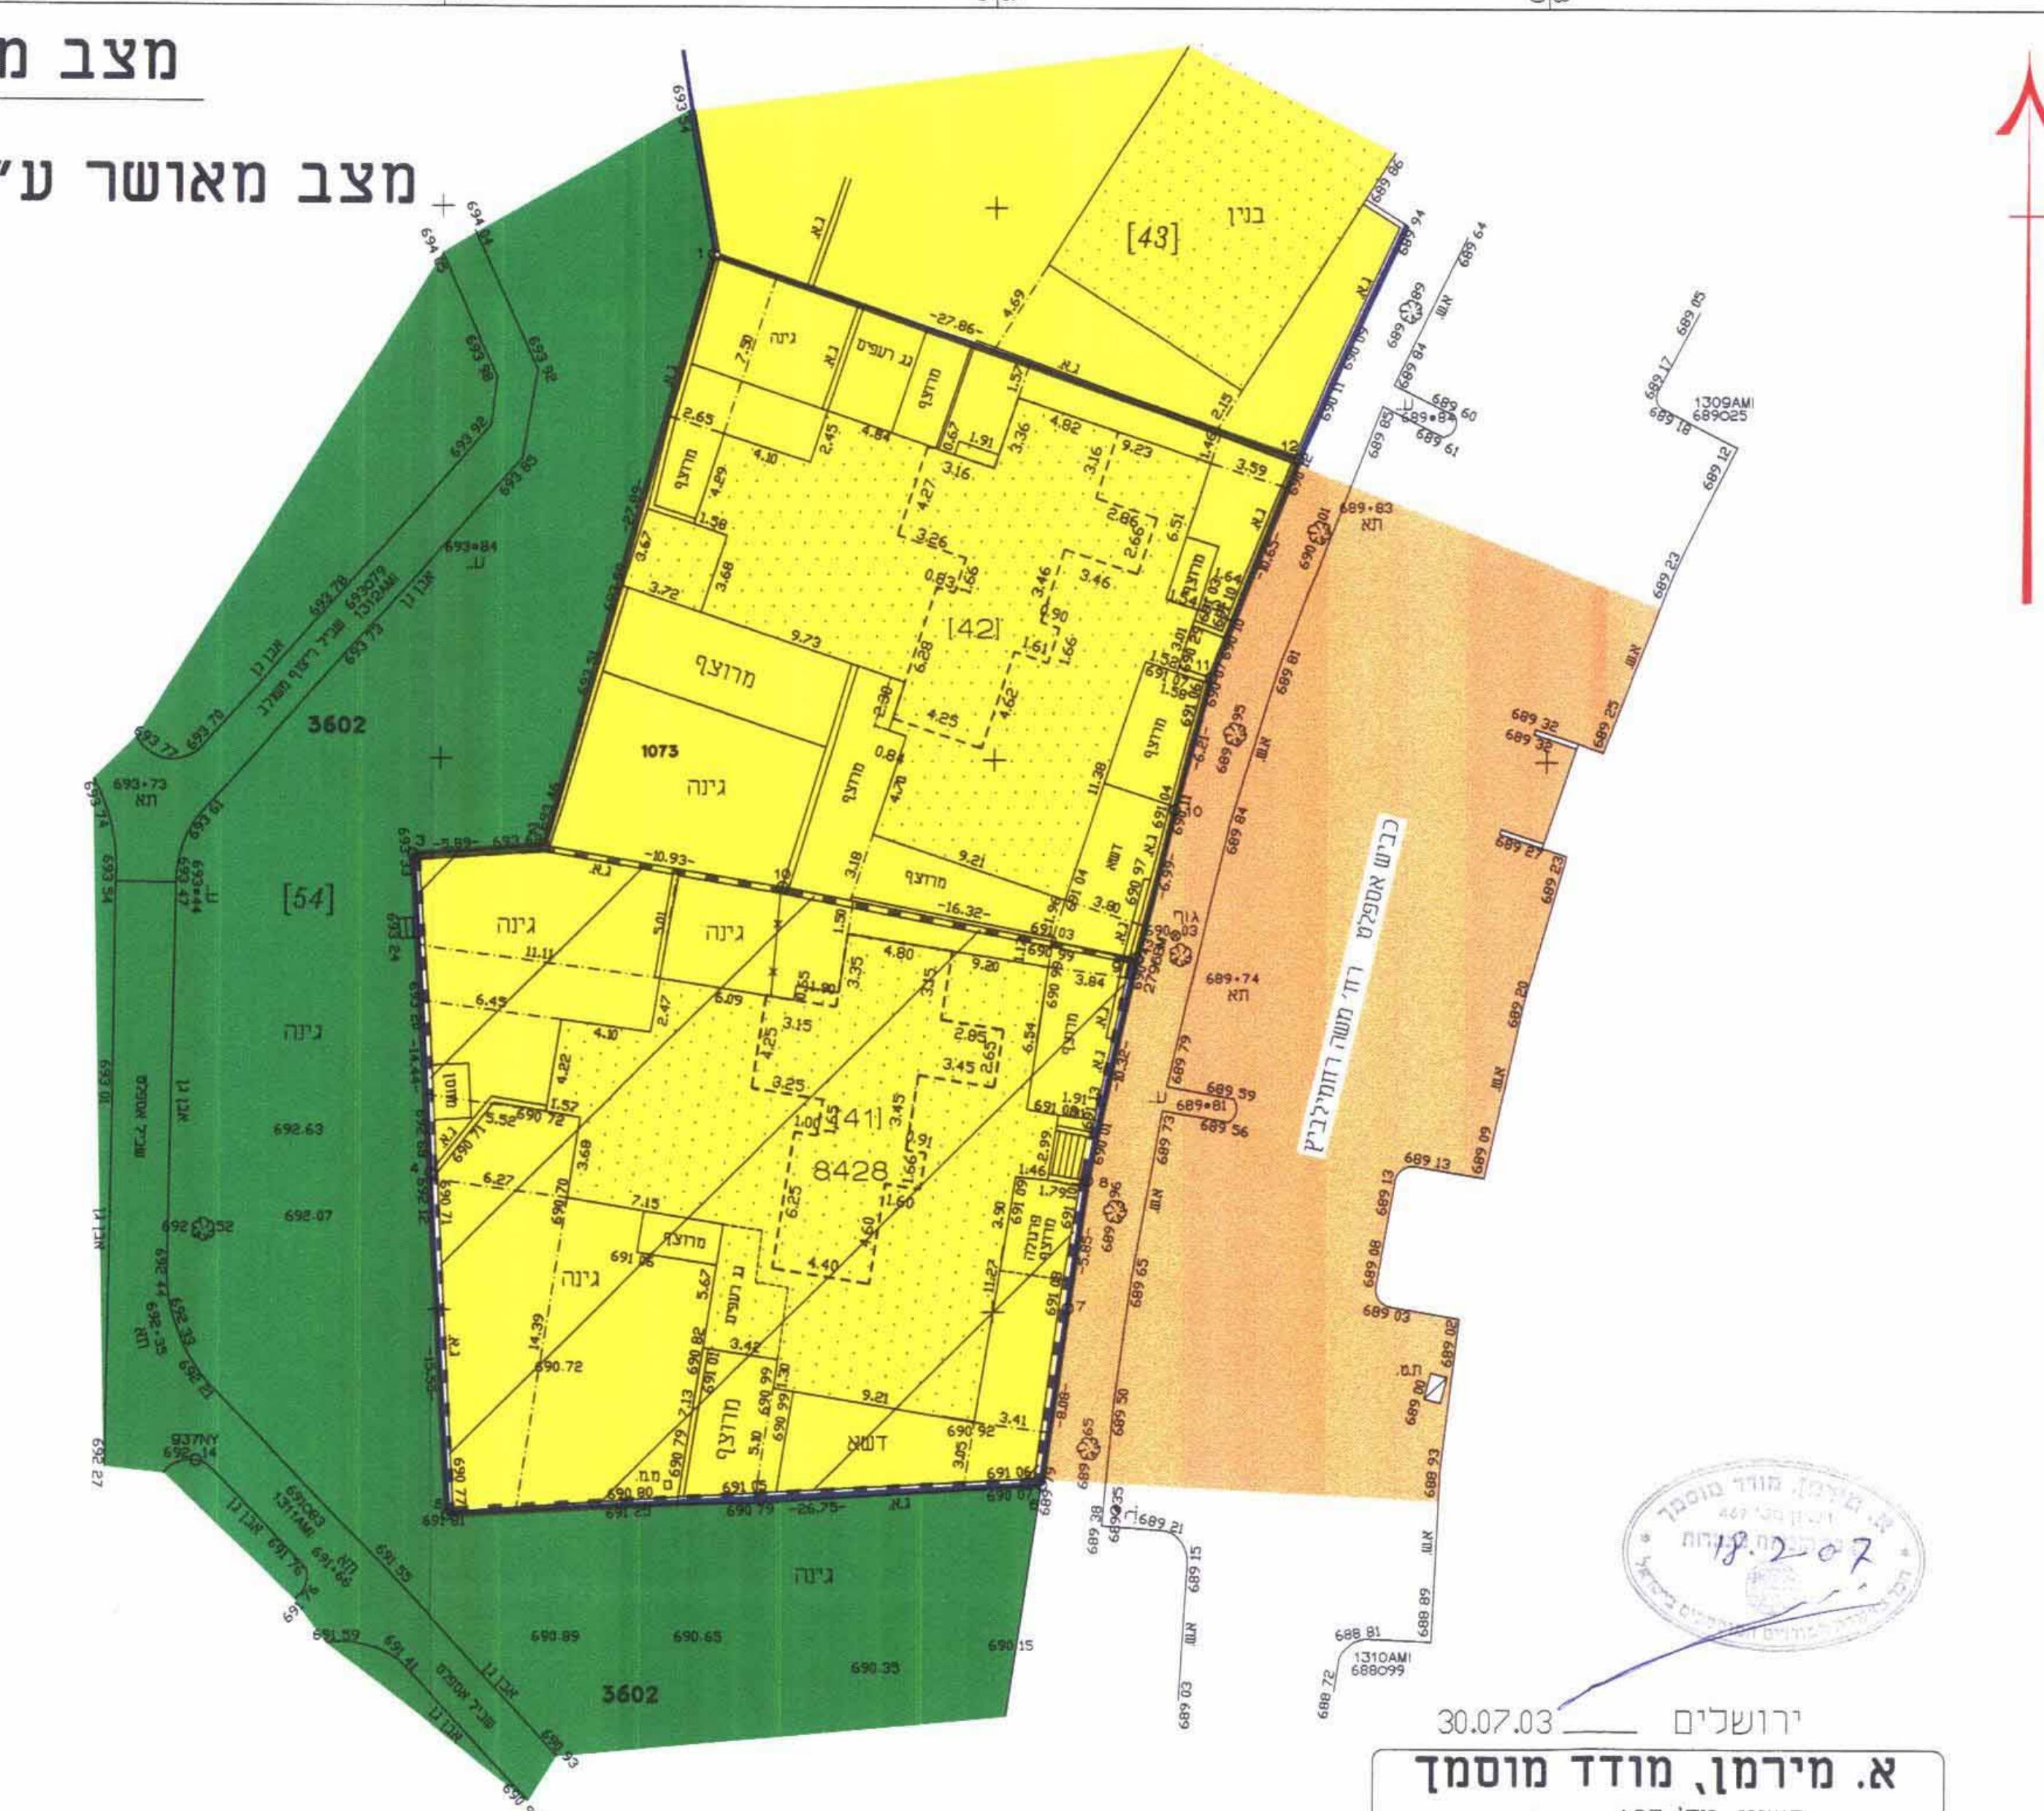

מקרא מצב מאושר

- גבול תכנית
- גבול תכנית מאושרת ומספרה 8428
- אזור מגורים
- אזור מגורים מיוחד
- דרך קיימת או מאושרת
- שטח פתוח ציבורי
- בנין קיים
- גבול מגרש
- מס' מגרש מאושר בתכנית 3602
- מס' חלקה ארעית
- קו בנין על עפי היתר

ירושלים, רח' בית הדפוס 42 בית השנהב, בנין 8 קומה 4
 רשיון מס' 467
א. מירמן, מודד מוסמך
 6515661.5 פקס: 6524777
 133\03 מס.ת.

מחוז: ירושלים
 נפה: ירושלים
 המקום: פסגת זאב מזרח רח' רחמילביץ 162/160
 גוש: 30688
 חלקות: [41],[42] ארעיות
 חלוקה לפי ת.ב.ע. 3602
 שטח התכנית: 1510 מ"ר
 הוכן עבור בעים


טבלת שטחים

מס' חלקות	השטח ב"ר
41	814
42	696
סה"כ	1510




ירושלים, רח' בית הדפוס 42 בית השנהב, בנין 8 קומה 4
 רשיון מס' 467
א. מירמן, מודד מוסמך
 6515661.5 פקס: 6524777
 133\03 מס.ת.

מצב מוצע
 קנה מידה 1:250

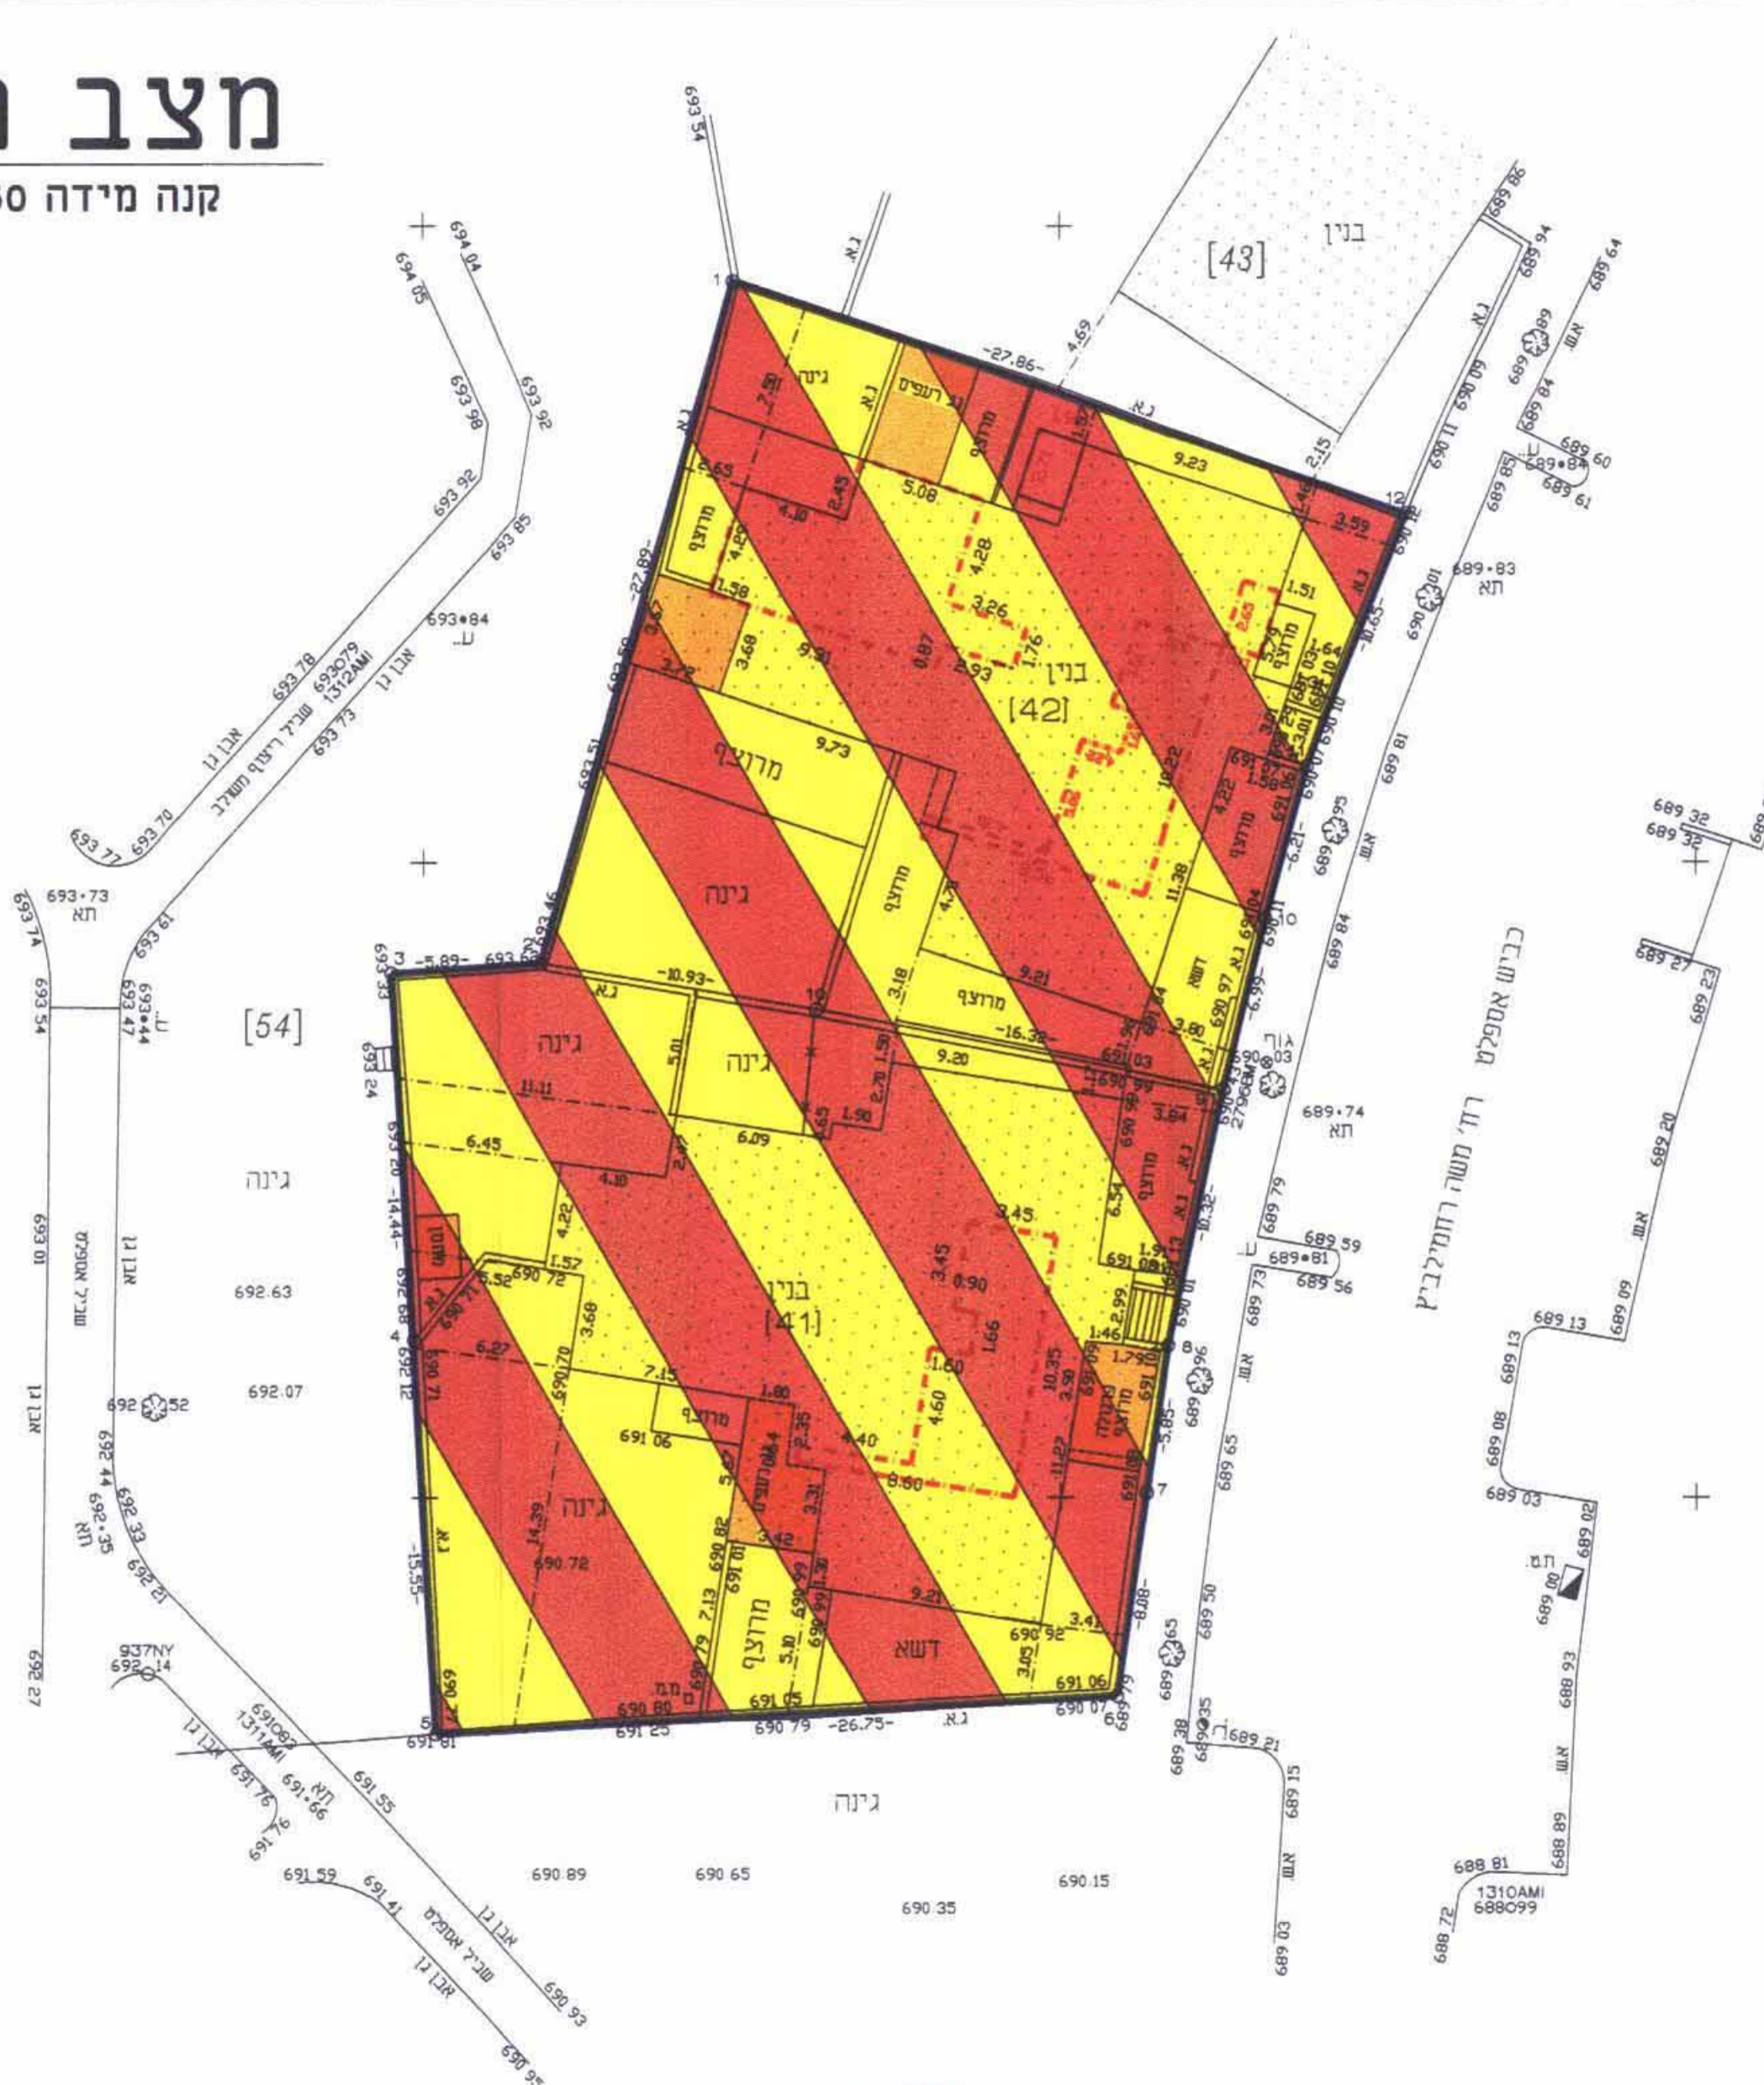

מקרא מצב מוצע

- גבול תכנית
- אזור מגורים מיוחד
- בנין קיים
- מבנה להתייטה
- גבול חלקה
- מס' חלקה
- קו בנין מירבי לתוספת בניה
- קו בנין מירבי לתוספת מרפסת

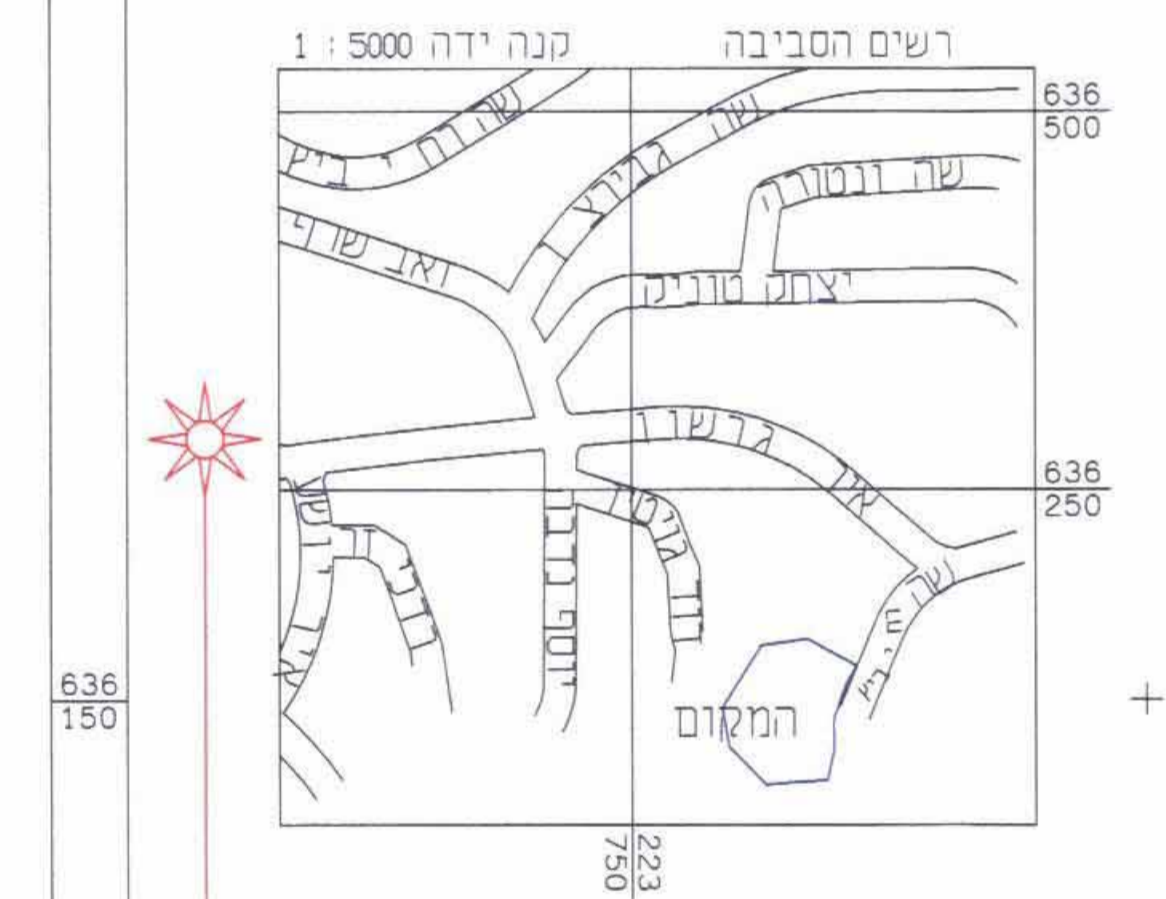

ירושלים, רח' בית הדפוס 42 בית השנהב, בנין 8 קומה 4
 רשיון מס' 467
א. מירמן, מודד מוסמך
 6515661.5 פקס: 6524777
 133\03 מס.ת.