

מחוז ירושלים
נפה ירושלים
מקום: בית ג'ן, רח' מינצברג 5
גוש 30341
חלקות: 244, 243
שטח חלקה 243: 0.607 ד'
שטח חלקה 244: 0.570 ד'
רוכן עבור ירושלים
מצב מאושר ע"פ תוכנית 1042 26731
חרישים מקום 1:250

מחוז ירושלים
מרחב תכנון מקומי ירושלים

תוכנית מס' 8828
שינוי לתוכנית 1042
(שינוי תוכנית מתאר מקומית)
תכנית מתאר מפורטת

תעריף
קנ"מ 1:250

בעלי הקרקע:

- | | |
|----------------------------------|------------------------------|
| 024413247 פדידה נתן ת.ז. | 5063386 ישראל דוד ת.ז. |
| 015743933 פדידה נטרי ת.ז. | 5072188 ישראל רחל ת.ז. |
| 59451987 אריה דרת ת.ז. | 319225900 ברור מרין פיה ת.ז. |
| 59770677 אריה סימה ת.ז. | 7214-2 סונה אלירן ת.ז. |
| 12151808 ברונקה יעקב רבנו ת.ז. | 109562-9 סונה רחל ת.ז. |
| 12151807 ברונקה יעקב רבנו ת.ז. | 524919 יעקב אריה ת.ז. |
| 70475 אביביו העני יעקב יוסף ת.ז. | 8592 יוראני יהושע ת.ז. |
| 32088064 שקורי יהושע ת.ז. | 8593 חראזי אסתר ת.ז. |
| 038947420 שקורי רחל לאה ת.ז. | 869693 בן עובדיה יצחק ת.ז. |
| 235430 יוניץ צפנת ת.ז. | 296553 בן עובדיה יחזקאל ת.ז. |
| 5978844 גולברג מנחם ת.ז. | 1703259 אופיים יוסף ת.ז. |
| 022016182 מרגלית לאה ת.ז. | 61282 מזרחי אהרון ת.ז. |
| 057427718 מרגלית נתן ת.ז. | 60703 מזרחי מים ת.ז. |
| | 037636909 בראון אביש ת.ז. |
| | 036507929 בראון יהודית ת.ז. |



רח' מינצברג 5 - ים
מגיש התוכנית
מרגלית נתן ת"ז: 8-5742771
רח' מינצברג 5 - ים

המתכנן:

זום אדריכלות
אדריכלית שנית ורונת ת"ז: 028053619
מ.ר. 0101059 סל: 5667103
הרצוג 55 - ים



לא לצרכי רישום
תרשים הסביבה קני"מ 1:5000

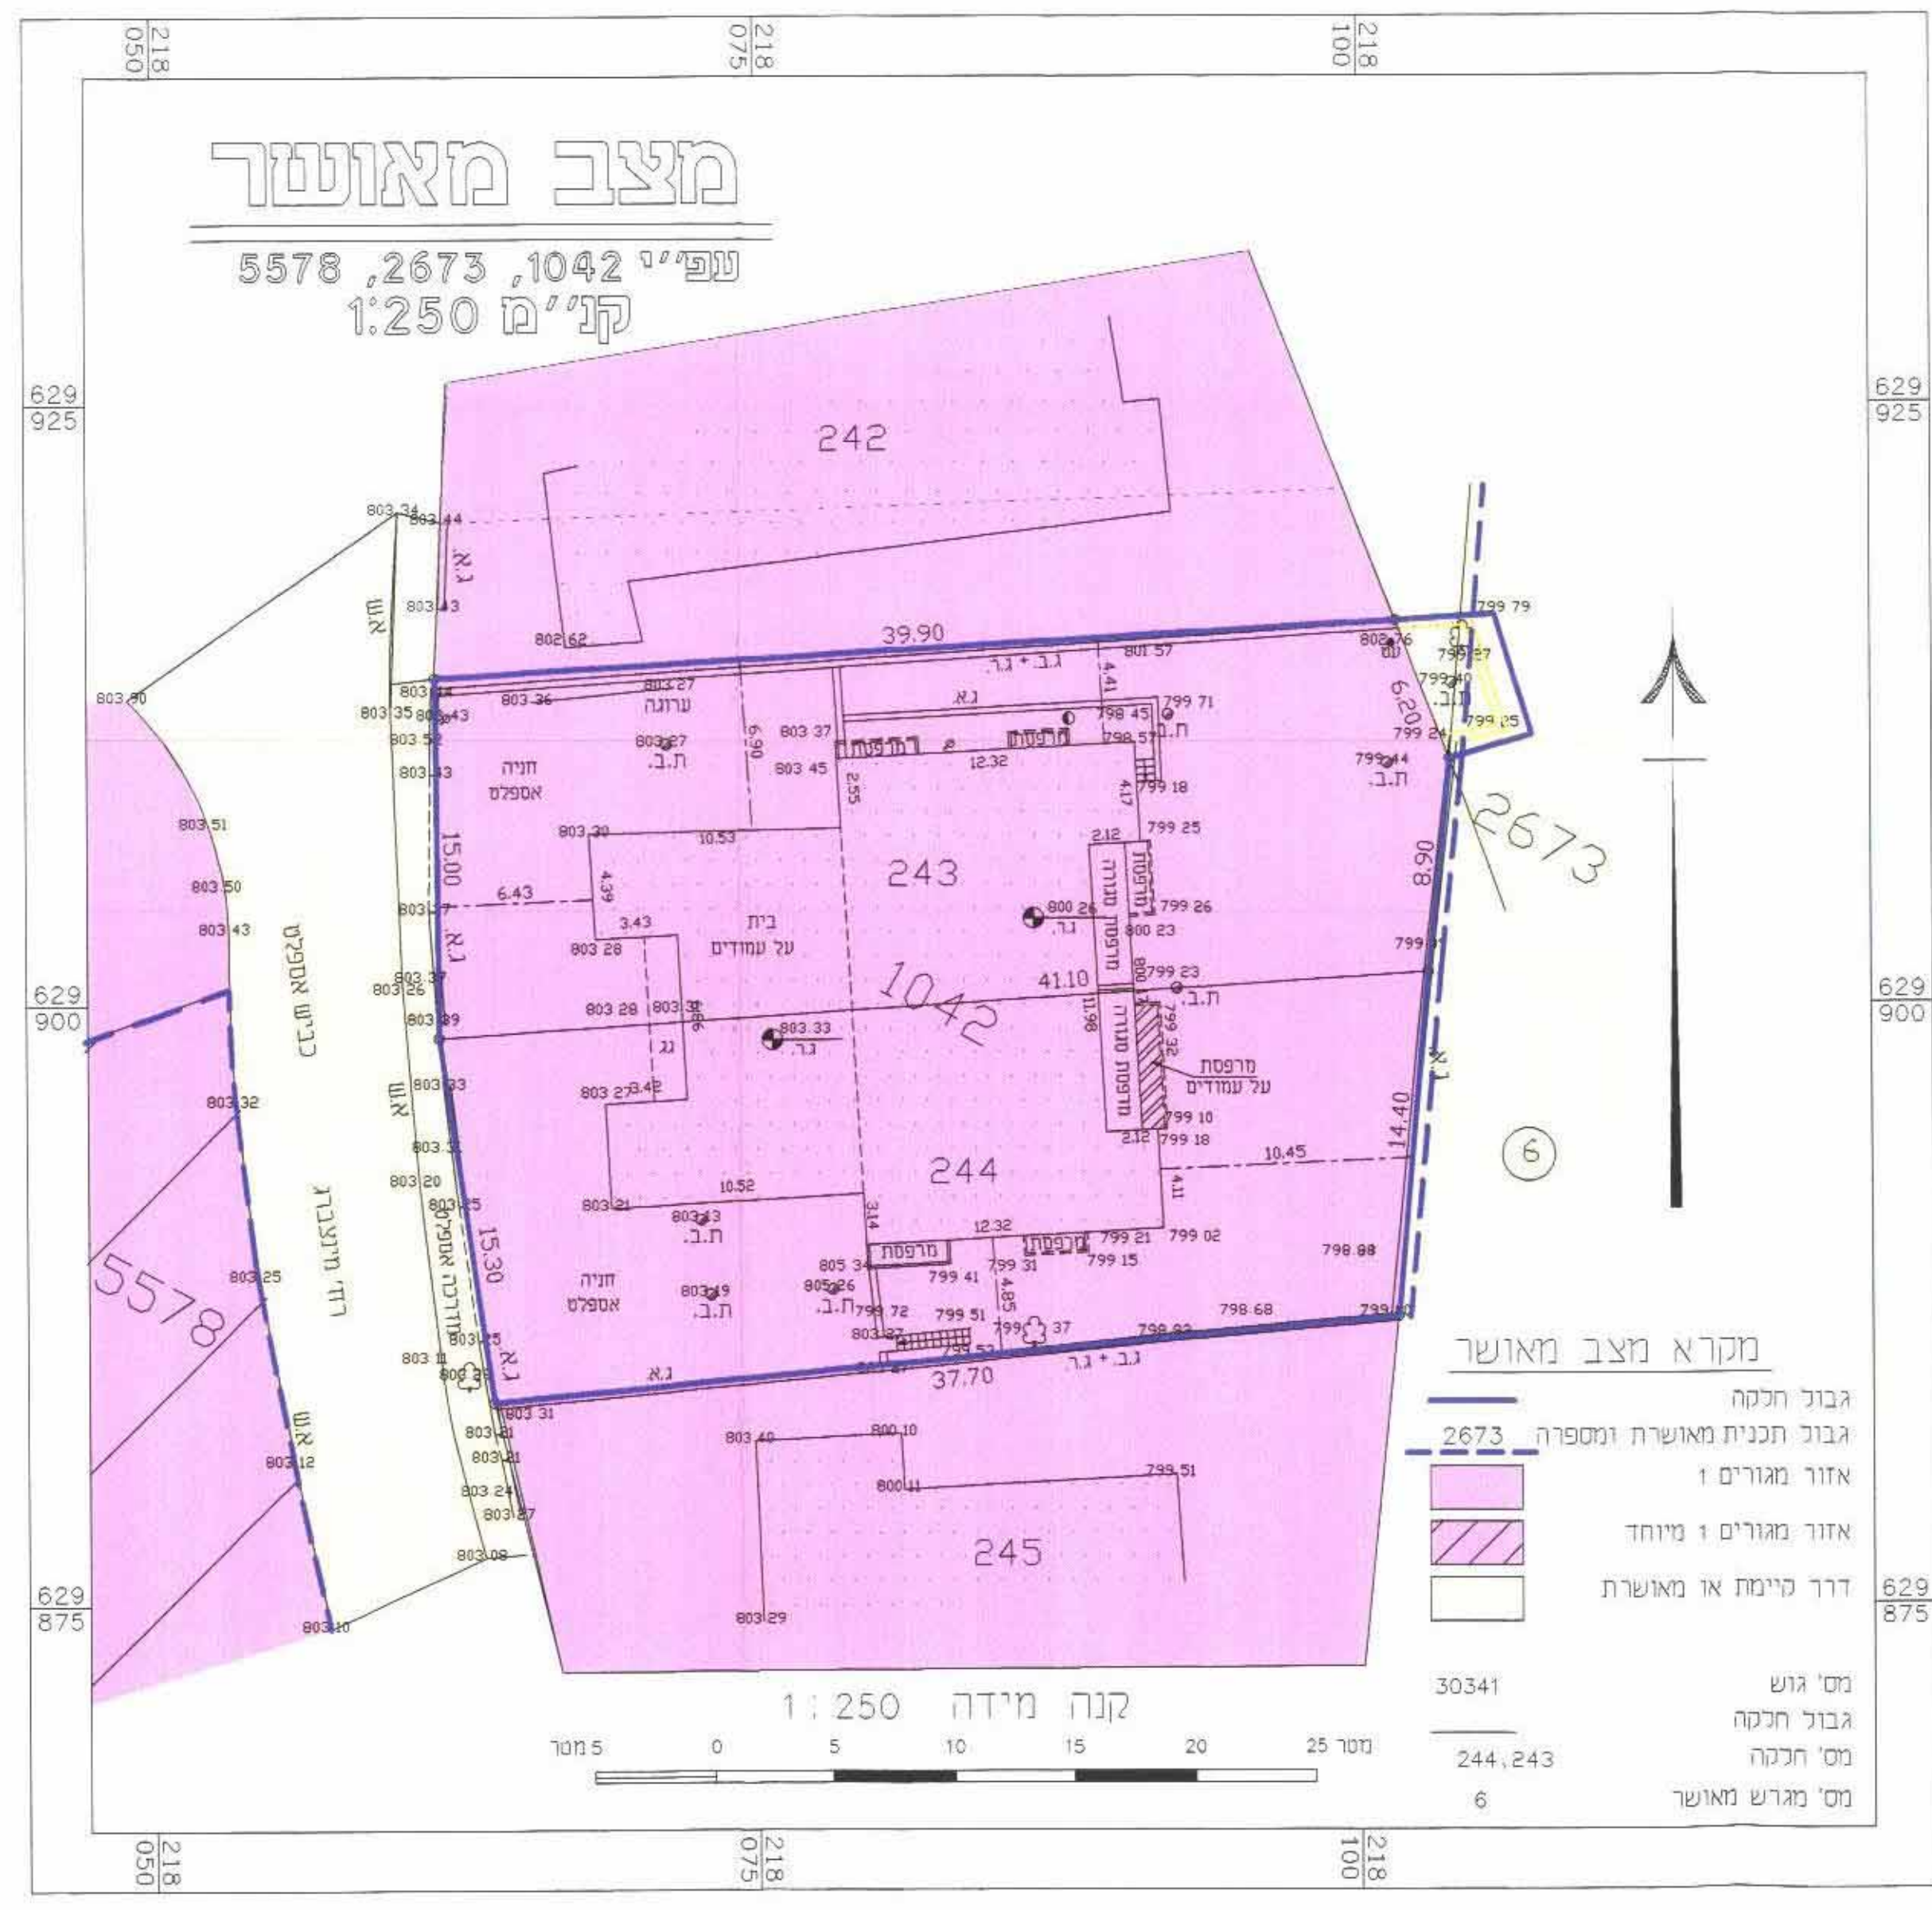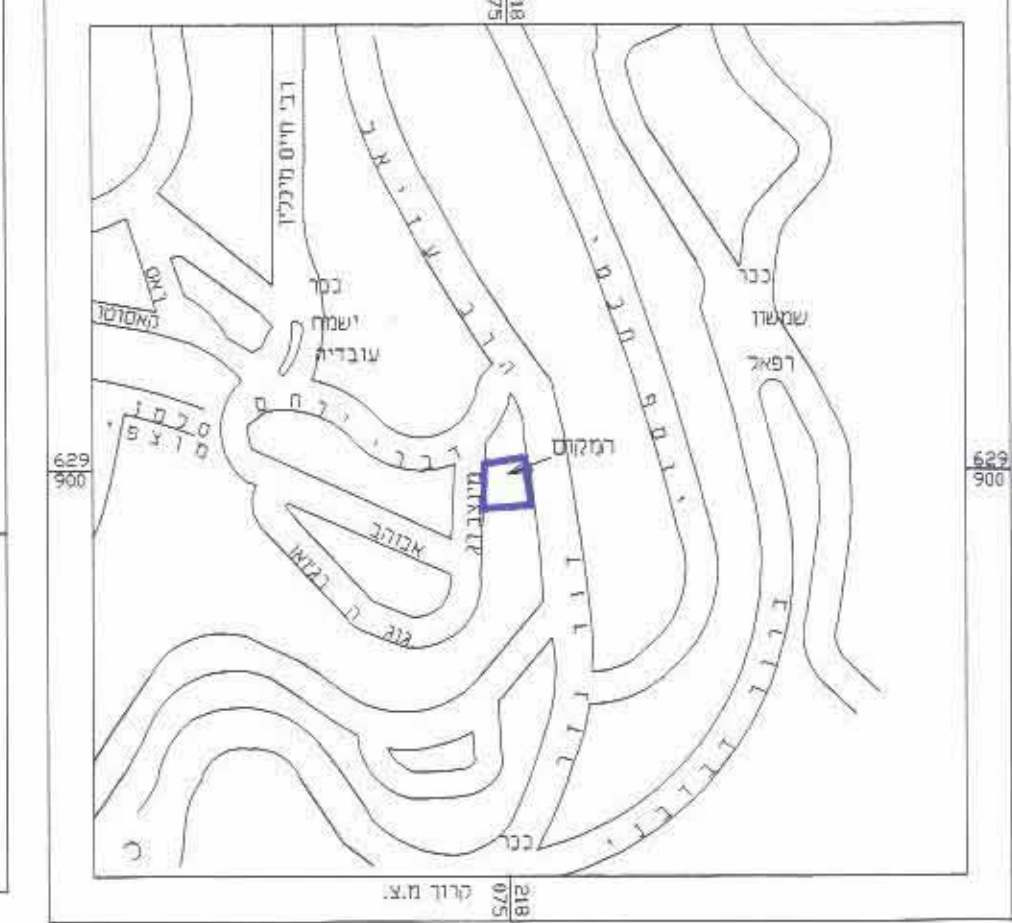

מקרא מצב מאושר

- גבול חלקה 2673
- גבול תכנית מאושרת ומספרה 2673
- אזור מגורים 1
- אזור מגורים 1 מיוחד
- דרך קיימת או מאושרת
- מס' גוש 30341
- מס' חלקה 244, 243
- מס' מגרש מאושר 6

