

מחוז ירושלים  
 מרחב תכנון מקומי ירושלים  
 תכנית מס' 6203  
 תכנית מפורשת  
 שינוי לתכנית 2878  
 (שינוי תכנית מתאר מקומית)  
 תשרים  
 ק.מ. 1 : 250

מחוז : ירושלים  
 נפה : ירושלים  
 עיר : ירושלים  
 מקום : רח' דוד ודורשיו 7  
 גוש : 30012 חלקה : 18  
 שטח : 1.037  
 הוכן עבור :

חתימת מתכנן המחוז :

חתימת בעלי הקרקע ומגישי התכנית  
 אני אביהוד ת.נ. 7248360 רח' דוד ודורשיו 7 י-מ. מל: 5819822


בעלי קרקע נוטרים:  
 פרימון גפני מרלין רח' דוד ודורשיו 7 ירושלים  
 קרמ סימן ומרים רח' דוד ודורשיו 7 ירושלים  
 רבקה סגה נידו רח' דוד ודורשיו 7 ירושלים  
 אילנה שטח סימן ומישל רח' דוד ודורשיו 7 ירושלים  
 חבת השמל לישראל בלום רח' דוד ודורשיו 7 ירושלים

משרד הפנים מחוז ירושלים  
 אישור תכנית מס' 8803  
 הועדה המחוזית החליטה לאשר את תכנית  
 כשיש בה מס' 8803 ביום 26.10.07  
 מינהל התכנון

חתימת המתכנן:  
 יצחק רוזנבלו אדריכל  
 רח' המלך 41 אפרת  
 רשיון מס' 23156

יצחק רוזנבלו רח' הגפן 41 אפרת מל. 9933021 ת.נ. 1393787  
 מס' רשיון 23156, פקס: 5818637

תאריך: 14.3.07

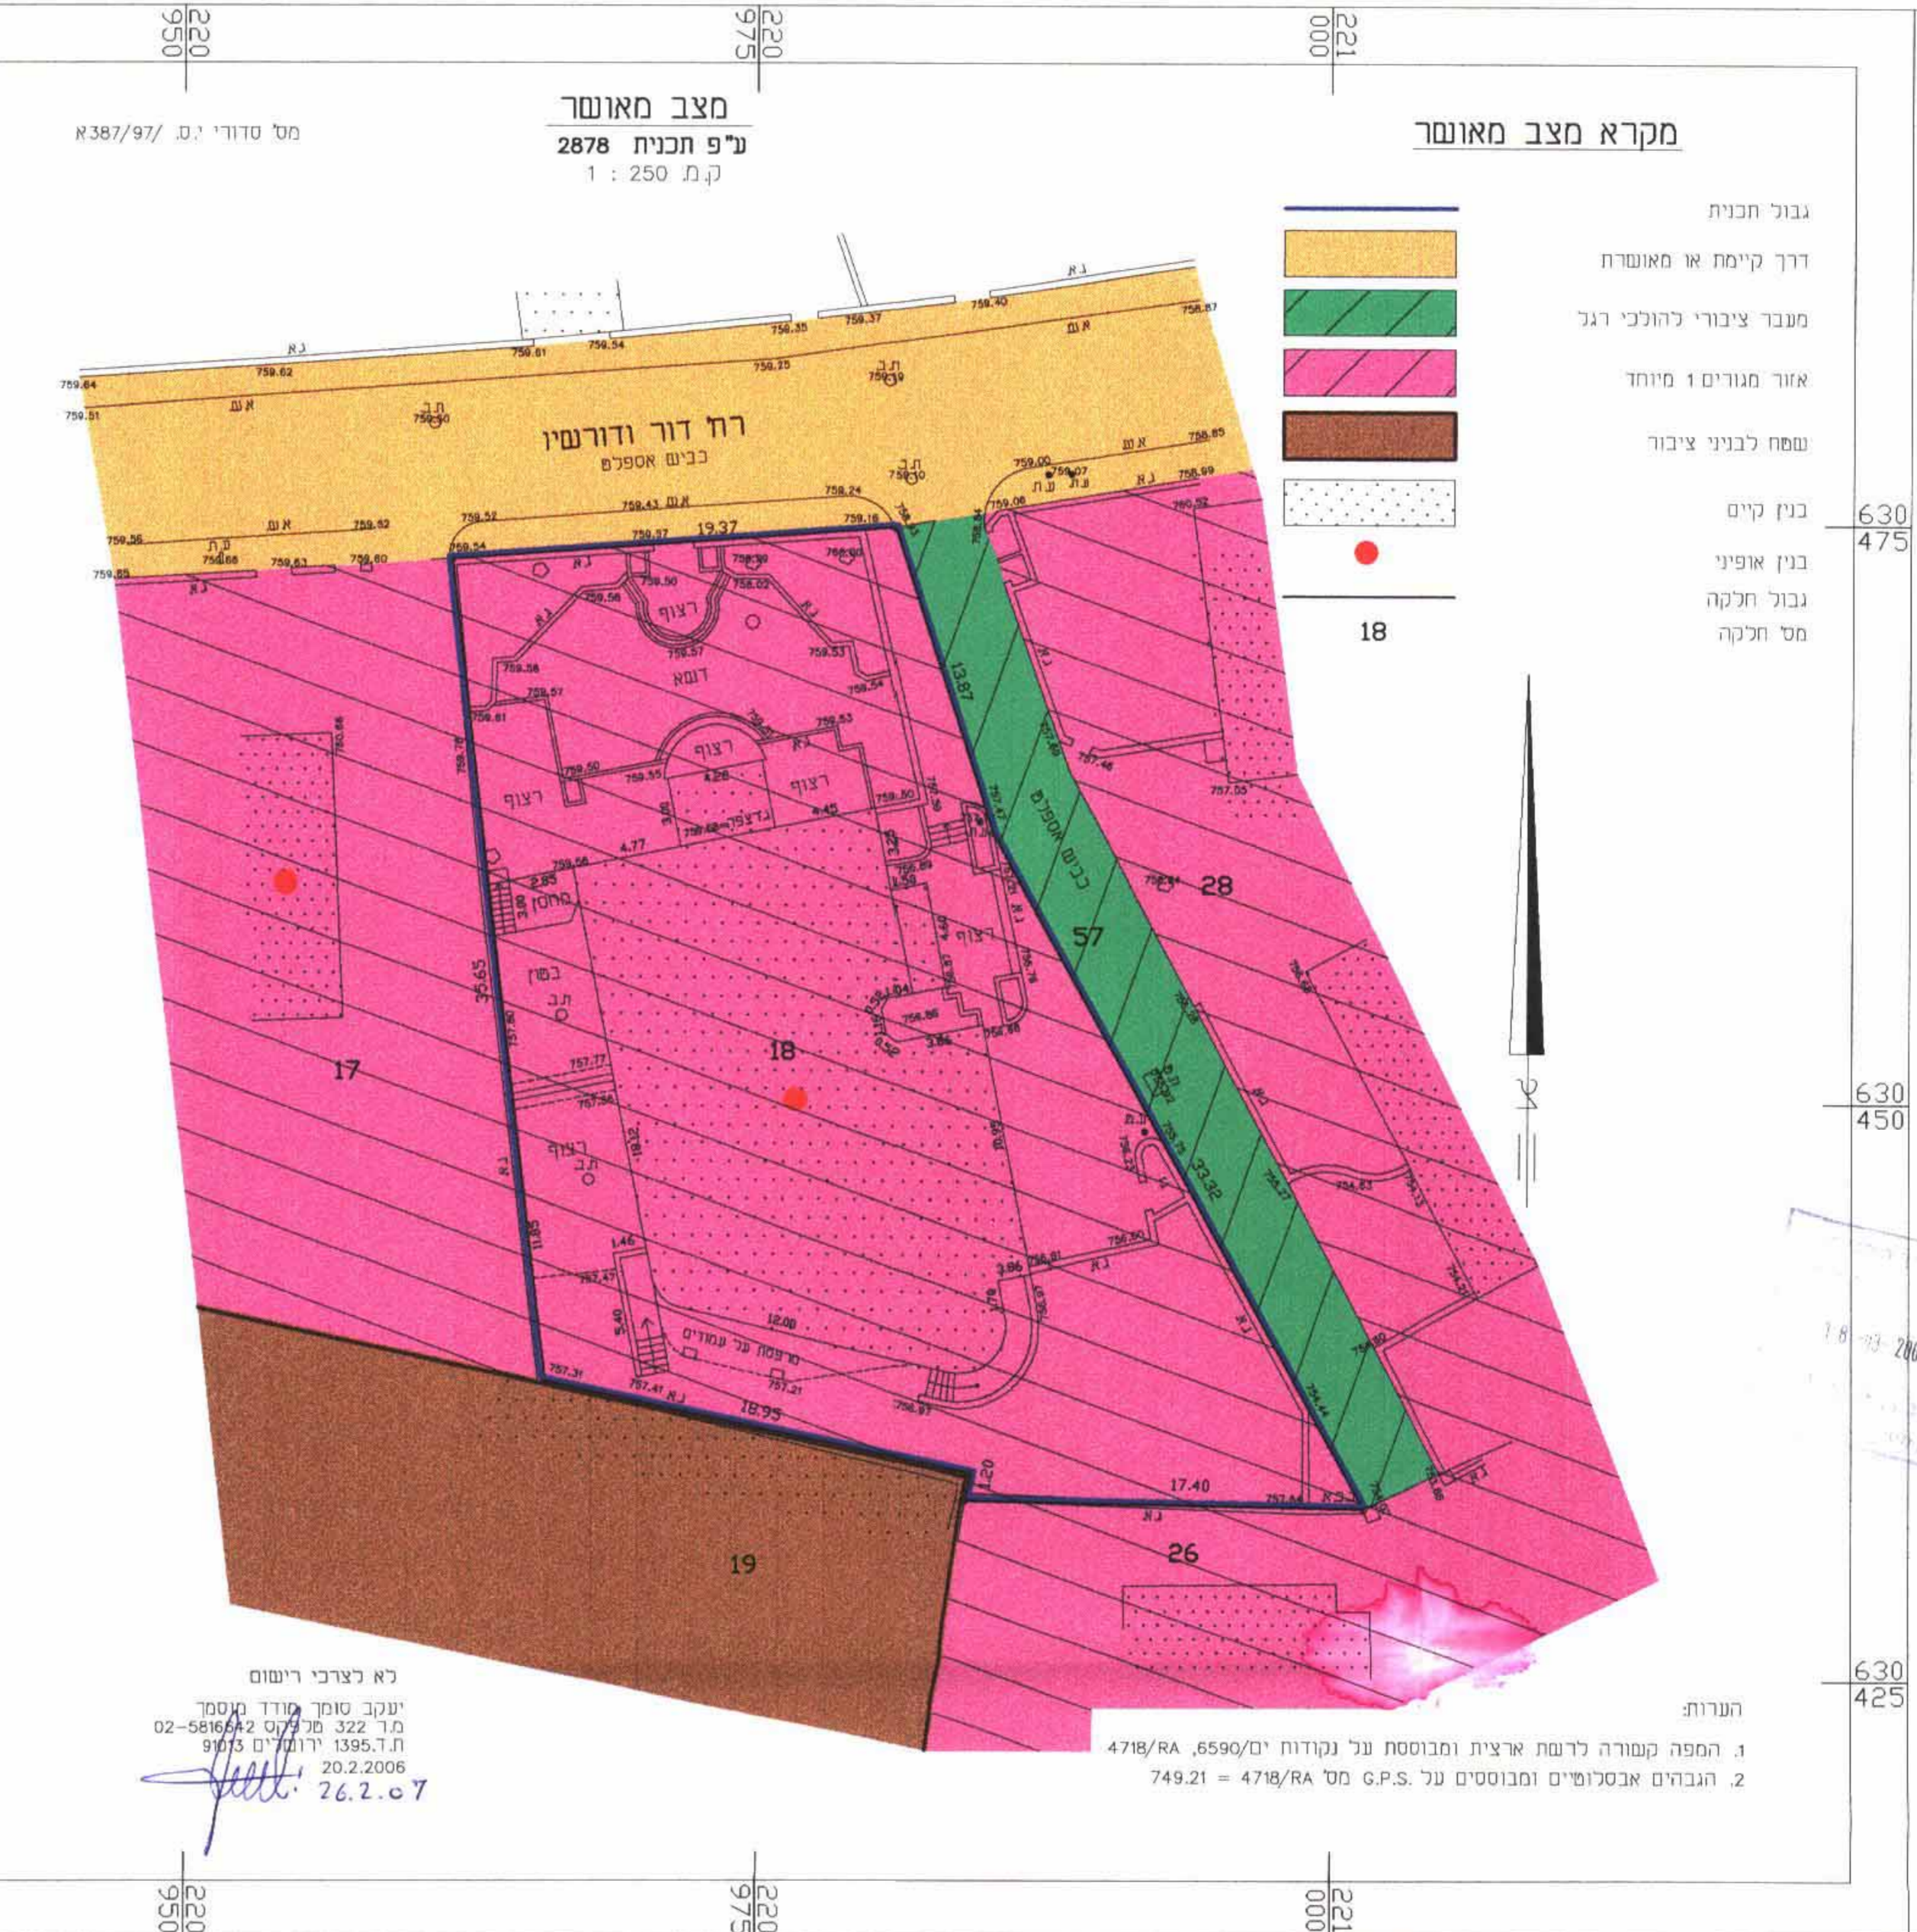

מצב מאושר  
 ע"פ תכנית 2878  
 ק.מ. 1 : 250

מקרא מצב מאושר

- גבול תכנית
- דרך קיימת או מאושרת
- מעבר ציבורי להולכי רגל
- אזור מגורים 1 מיוחד
- שטח לבניני ציבור
- בנין קיים
- בנין אופני
- גבול חלקה
- מס' חלקה

הערות:  
 1. המפה קשורה לרשת ארצית ומבוססת על נקודות יום/6590/RA, 4718/RA  
 2. הגבהים אבסולוטיים ומבוססים על G.P.S. מס' 4718/RA = 749.21

לא לצרכי רישום  
 יעקב סופר מודד מסמך  
 מ.ר. 322 סל. 02-581642  
 ת.ד. 1395, ירושלים 91015  
 20.2.2006  
 26.2.07



מצב מוצע  
 ק.מ. 1 : 250

מקרא מצב מוצע

- גבול תכנית
- אזור מגורים 2
- בנין קיים
- בנין אופני
- גבול חלקה
- מס' חלקה
- קו בנין מירבי לחוספת בניה

מחוז : ירושלים  
 נפה : ירושלים  
 עיר : ירושלים  
 מקום : רח' דוד ודורשיו 7  
 גוש : 30012 חלקה : 18  
 שטח : 1.037  
 הוכן עבור :



לא לצרכי רישום  
 יעקב סופר מודד מסמך  
 מ.ר. 322 סל. 02-581642  
 ת.ד. 1395, ירושלים 91015  
 20.2.2006  
 26.2.07

הערות:  
 1. המפה קשורה לרשת ארצית ומבוססת על נקודות יום/6590/RA, 4718/RA  
 2. הגבהים אבסולוטיים ומבוססים על G.P.S. מס' 4718/RA = 749.21