

מחוז ירושלים
מרחב תכנון מקומי ירושלים
תכנית מס' 10198
(שינוי תכנית מתאר מקומית)
שינוי תכנית מס' 1003

תשריט
קנ"מ 1:250




חתימות

בעלי הקרקע קהל ד"פרושים" ביה"כ"נ גבעת שאול י-ם ומגישי התכנית רח' עמרם גאון 14 ירושלים 95487 עמותה 02-6526714-58-031-778-2 מורשי חתימה צבי לפקוביץ ת.ז. 0854943 רח' כתב סופר 20 תל. 02 6522032 שלמה בריינס ת.ז. 012581039 רח' שירא גאון 3 תל. 02 6526714

המתכנן נפתלי פלינקו, אדריכל מס' רשיון 88333 ת.ז. 02 5023623-313657595 רח' מענה שמחה 38 ירושלים 94426

מצב מאושר ע"פ תכנית מס' 1003

קנה מידה 1 : 250

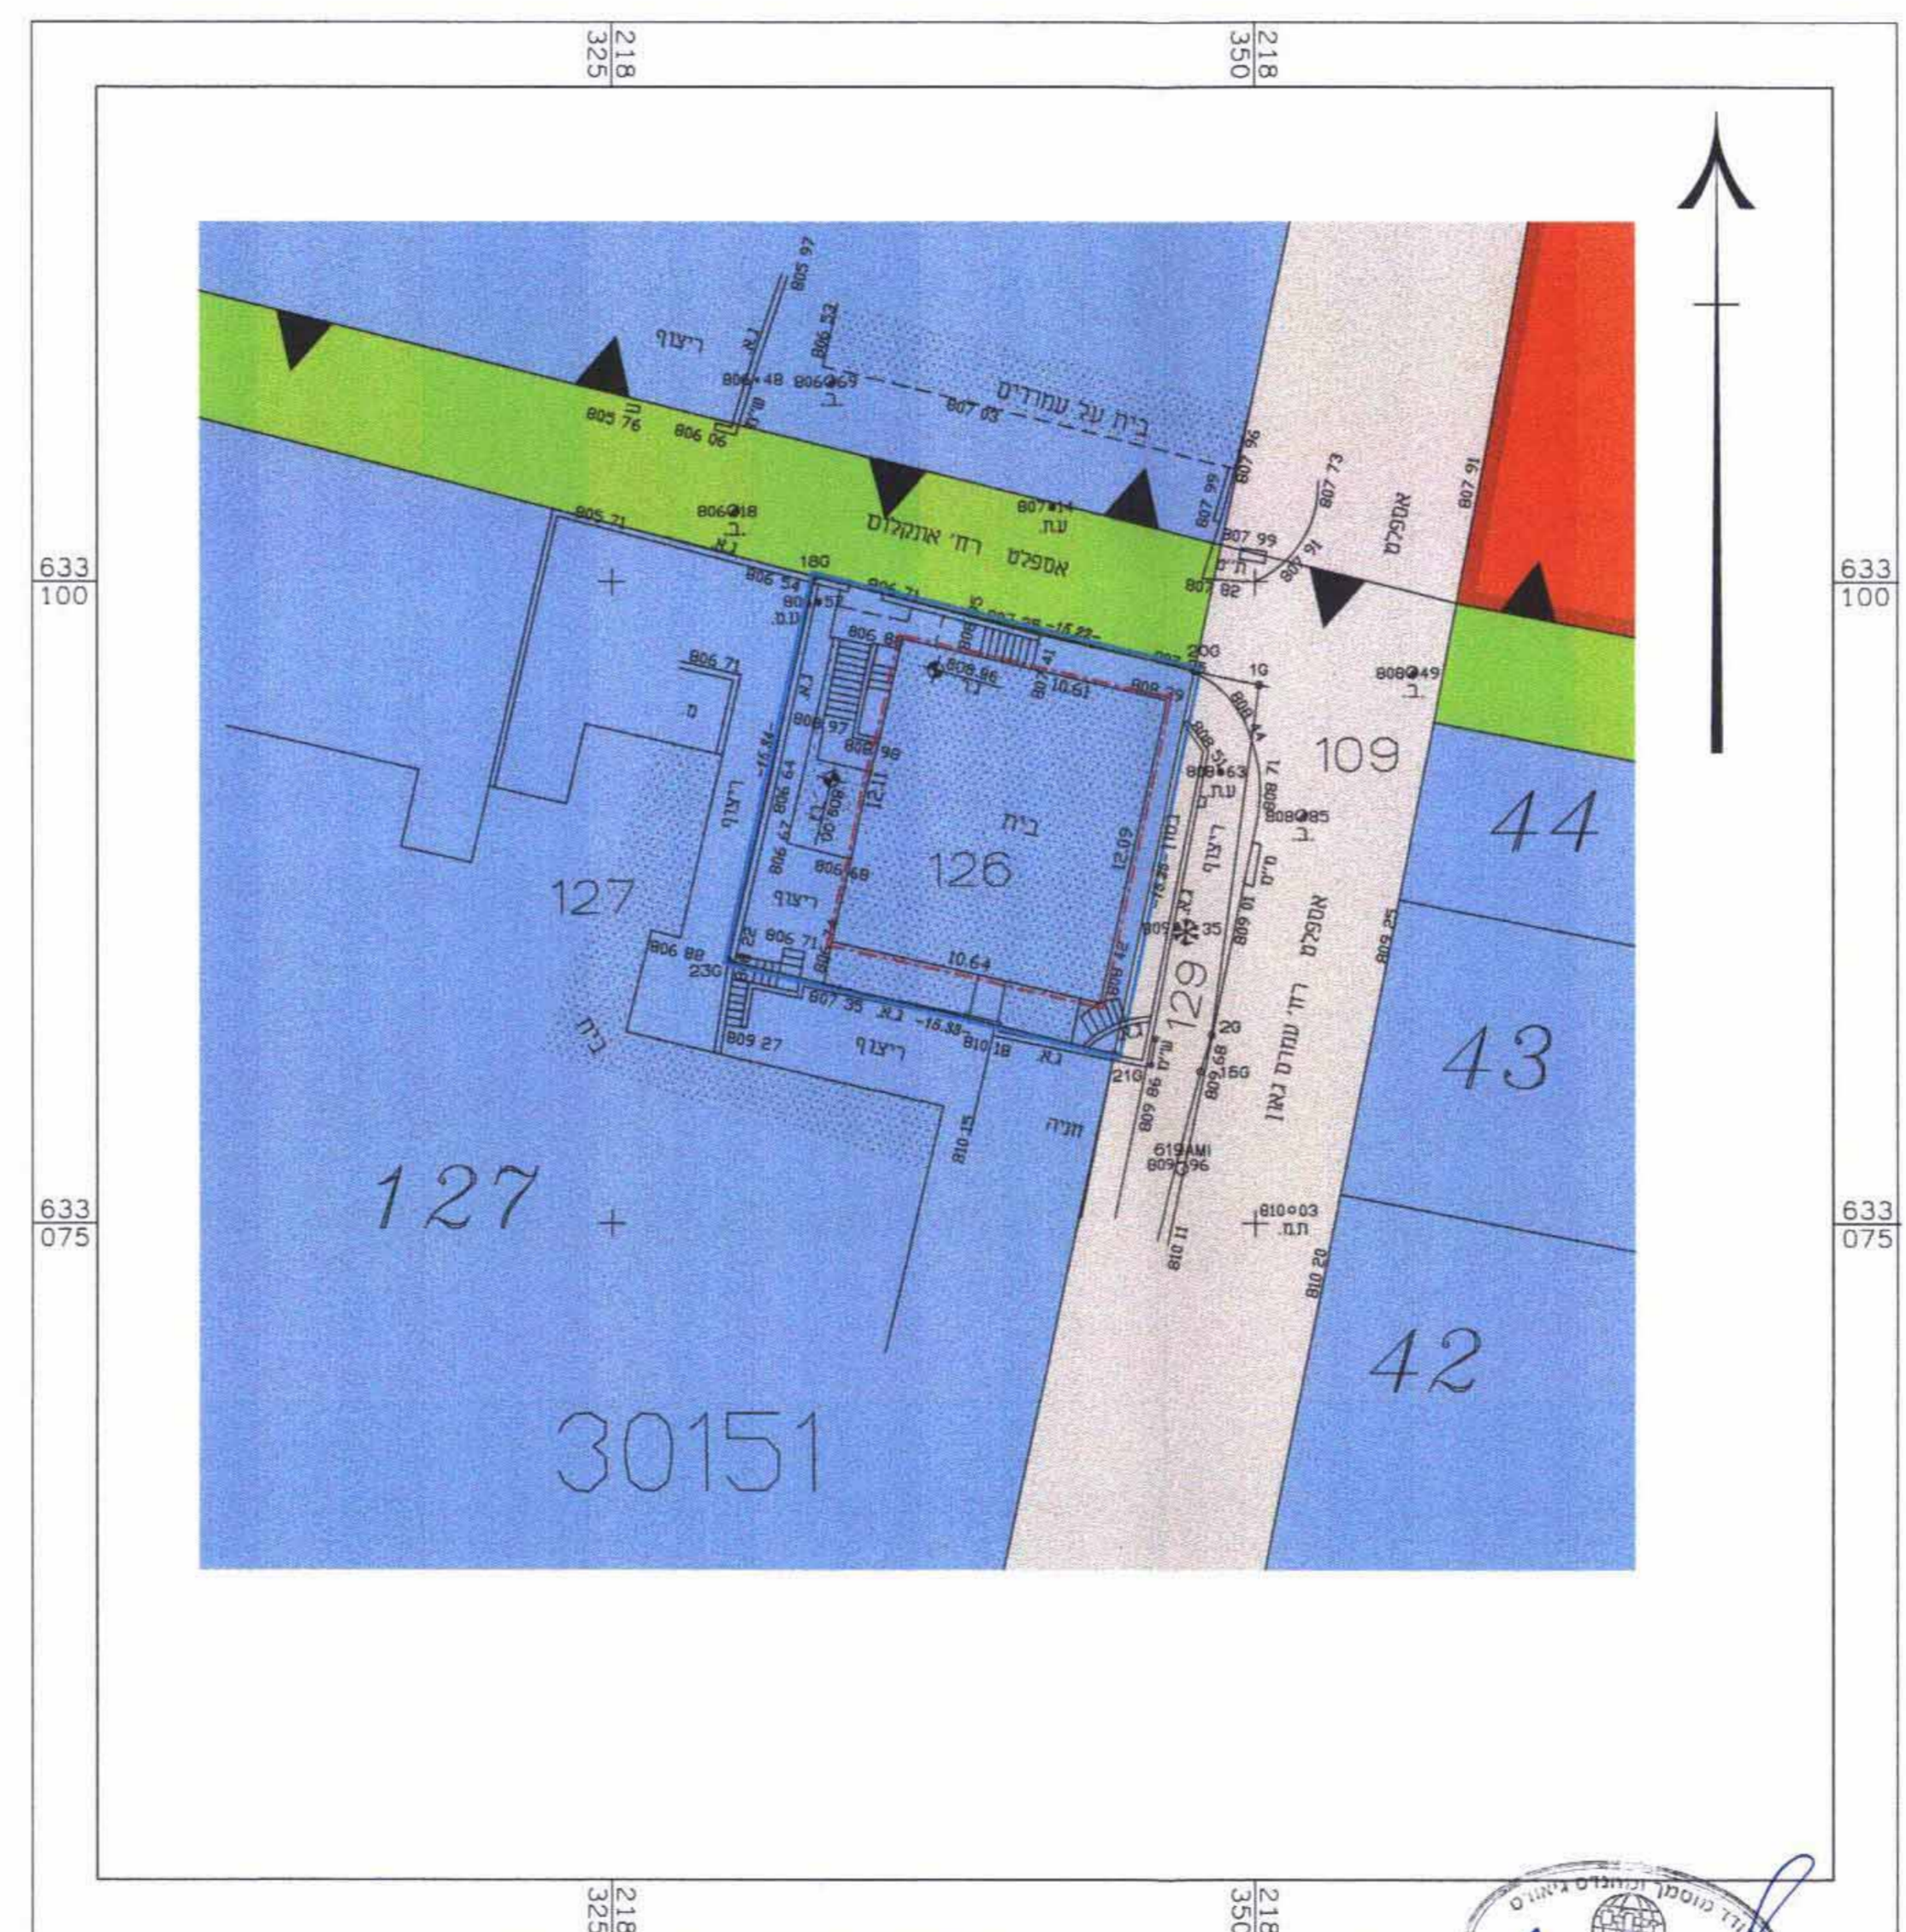


מקרא מצב מאושר

- גבול תכנית
- איזור מגורים 2
- שטח למוסד
- דרך קיימת או מאושרת
- שטח פתוח ציבורי
- בנין קיים
- גבול גוש
- מספר גוש
- גבול חלקה
- מספר חלקה
- קו בנין מאושרת

מצב מוצע

קנה מידה 1 : 250

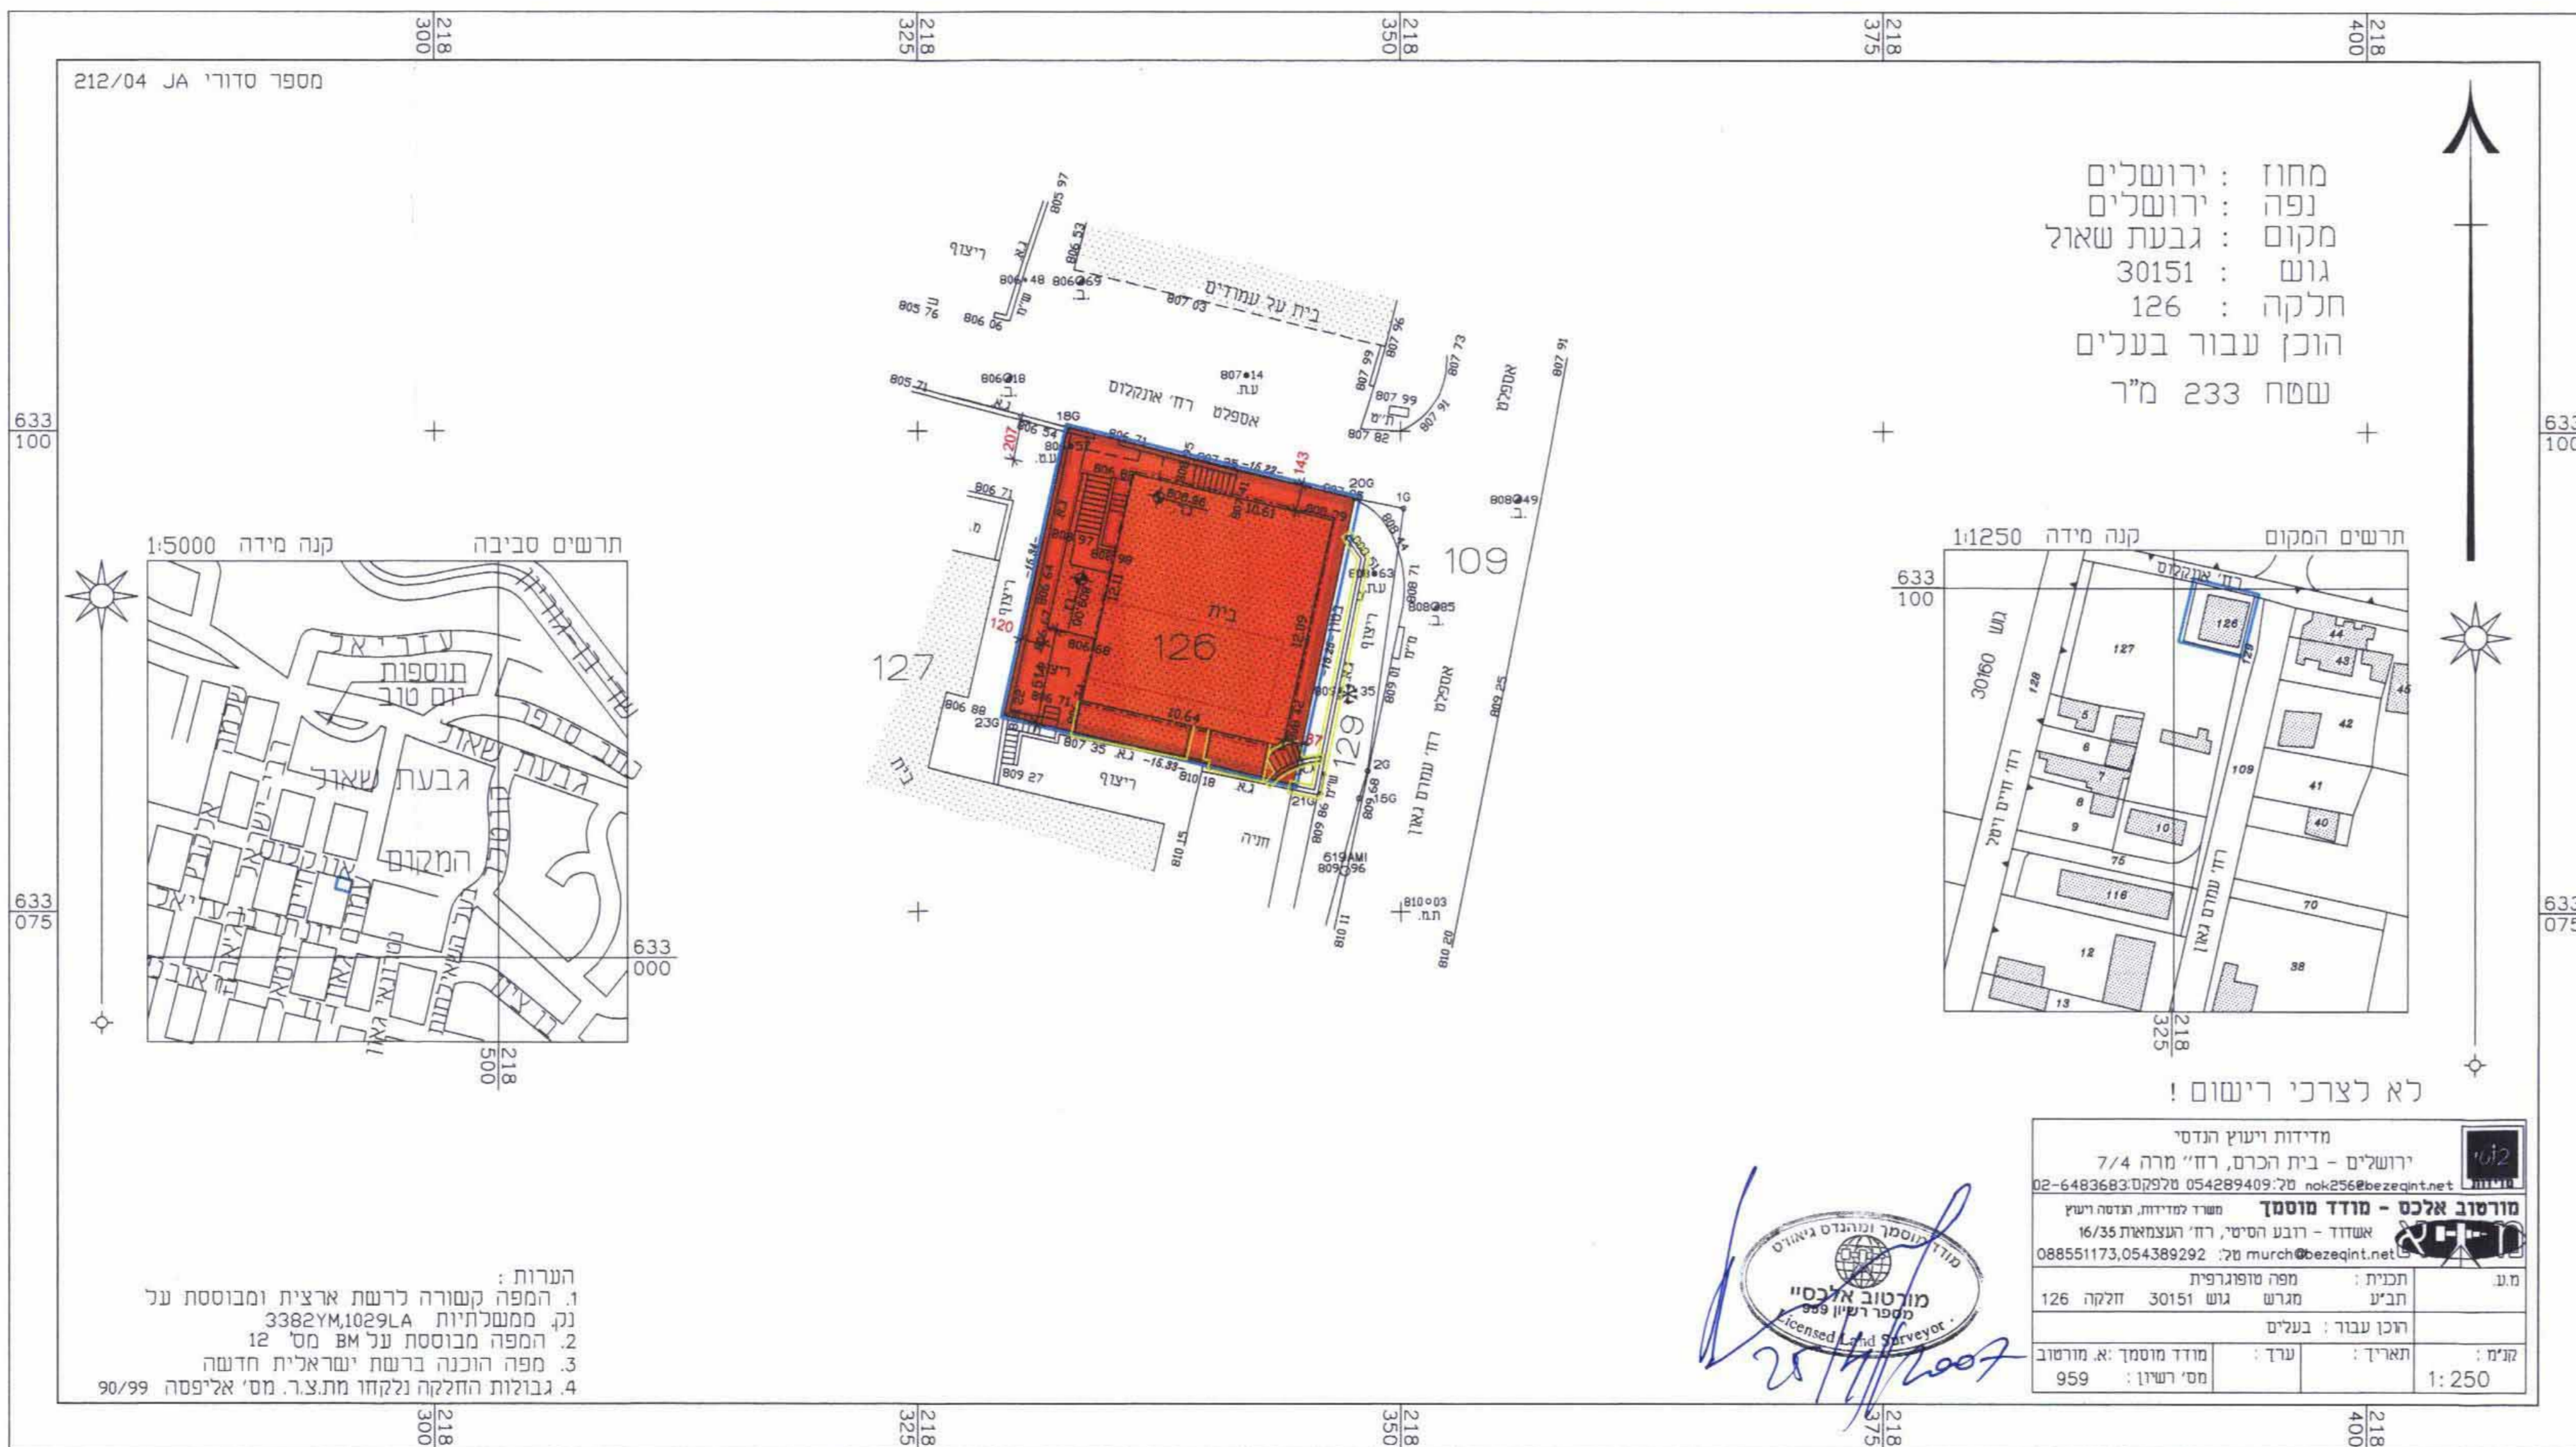

מדידת ושעז הנדסי	ירושלים - בית הכרם, רח' מרה 7/4
מורסב אלכס - מודד מוטגון	טל. 054289409-20 nok.226@ezegint.net
שירות מדידות ונדסה ושעז	רח' רמב"ם 16/55
מספר רישוי מס' 126	מח' מוטגון
תכנית: מס' 126	מח' מוטגון
תביע: מרש גוש 30151	חלקה 126
רשיון: 959	מס' רשיון: 959

מקרא מצב מוצע

- גבול תכנית
- שטח למוסד
- בנין קיים
- גדר או מדריגות או מבנה להריסה
- גבול חלקה
- מספר חלקה
- קו בנין מאושרת
- קו בנין מירבי לתוספת בניה

הערות:
1. המפה קשורה לרשת ארצית ומבוססת על נת. ממסלוליות 3382241.1029LA
2. המפה מבוססת על א"מ מס' 12
3. מפה הוכנה ברשת ישראלית חדשה
4. גבולות החלקה נלקחו מתצל. מס' אר"פ 90/99