



תאריך: 2018
 מס' תכנית: 30557
 מס' רישון: 1168
 מס' ת.ז.: 86920592
 מס' טל: 025820078

תאריך: 2018
 מס' תכנית: 30557
 מס' רישון: 1168
 מס' ת.ז.: 86920592
 מס' טל: 025820078

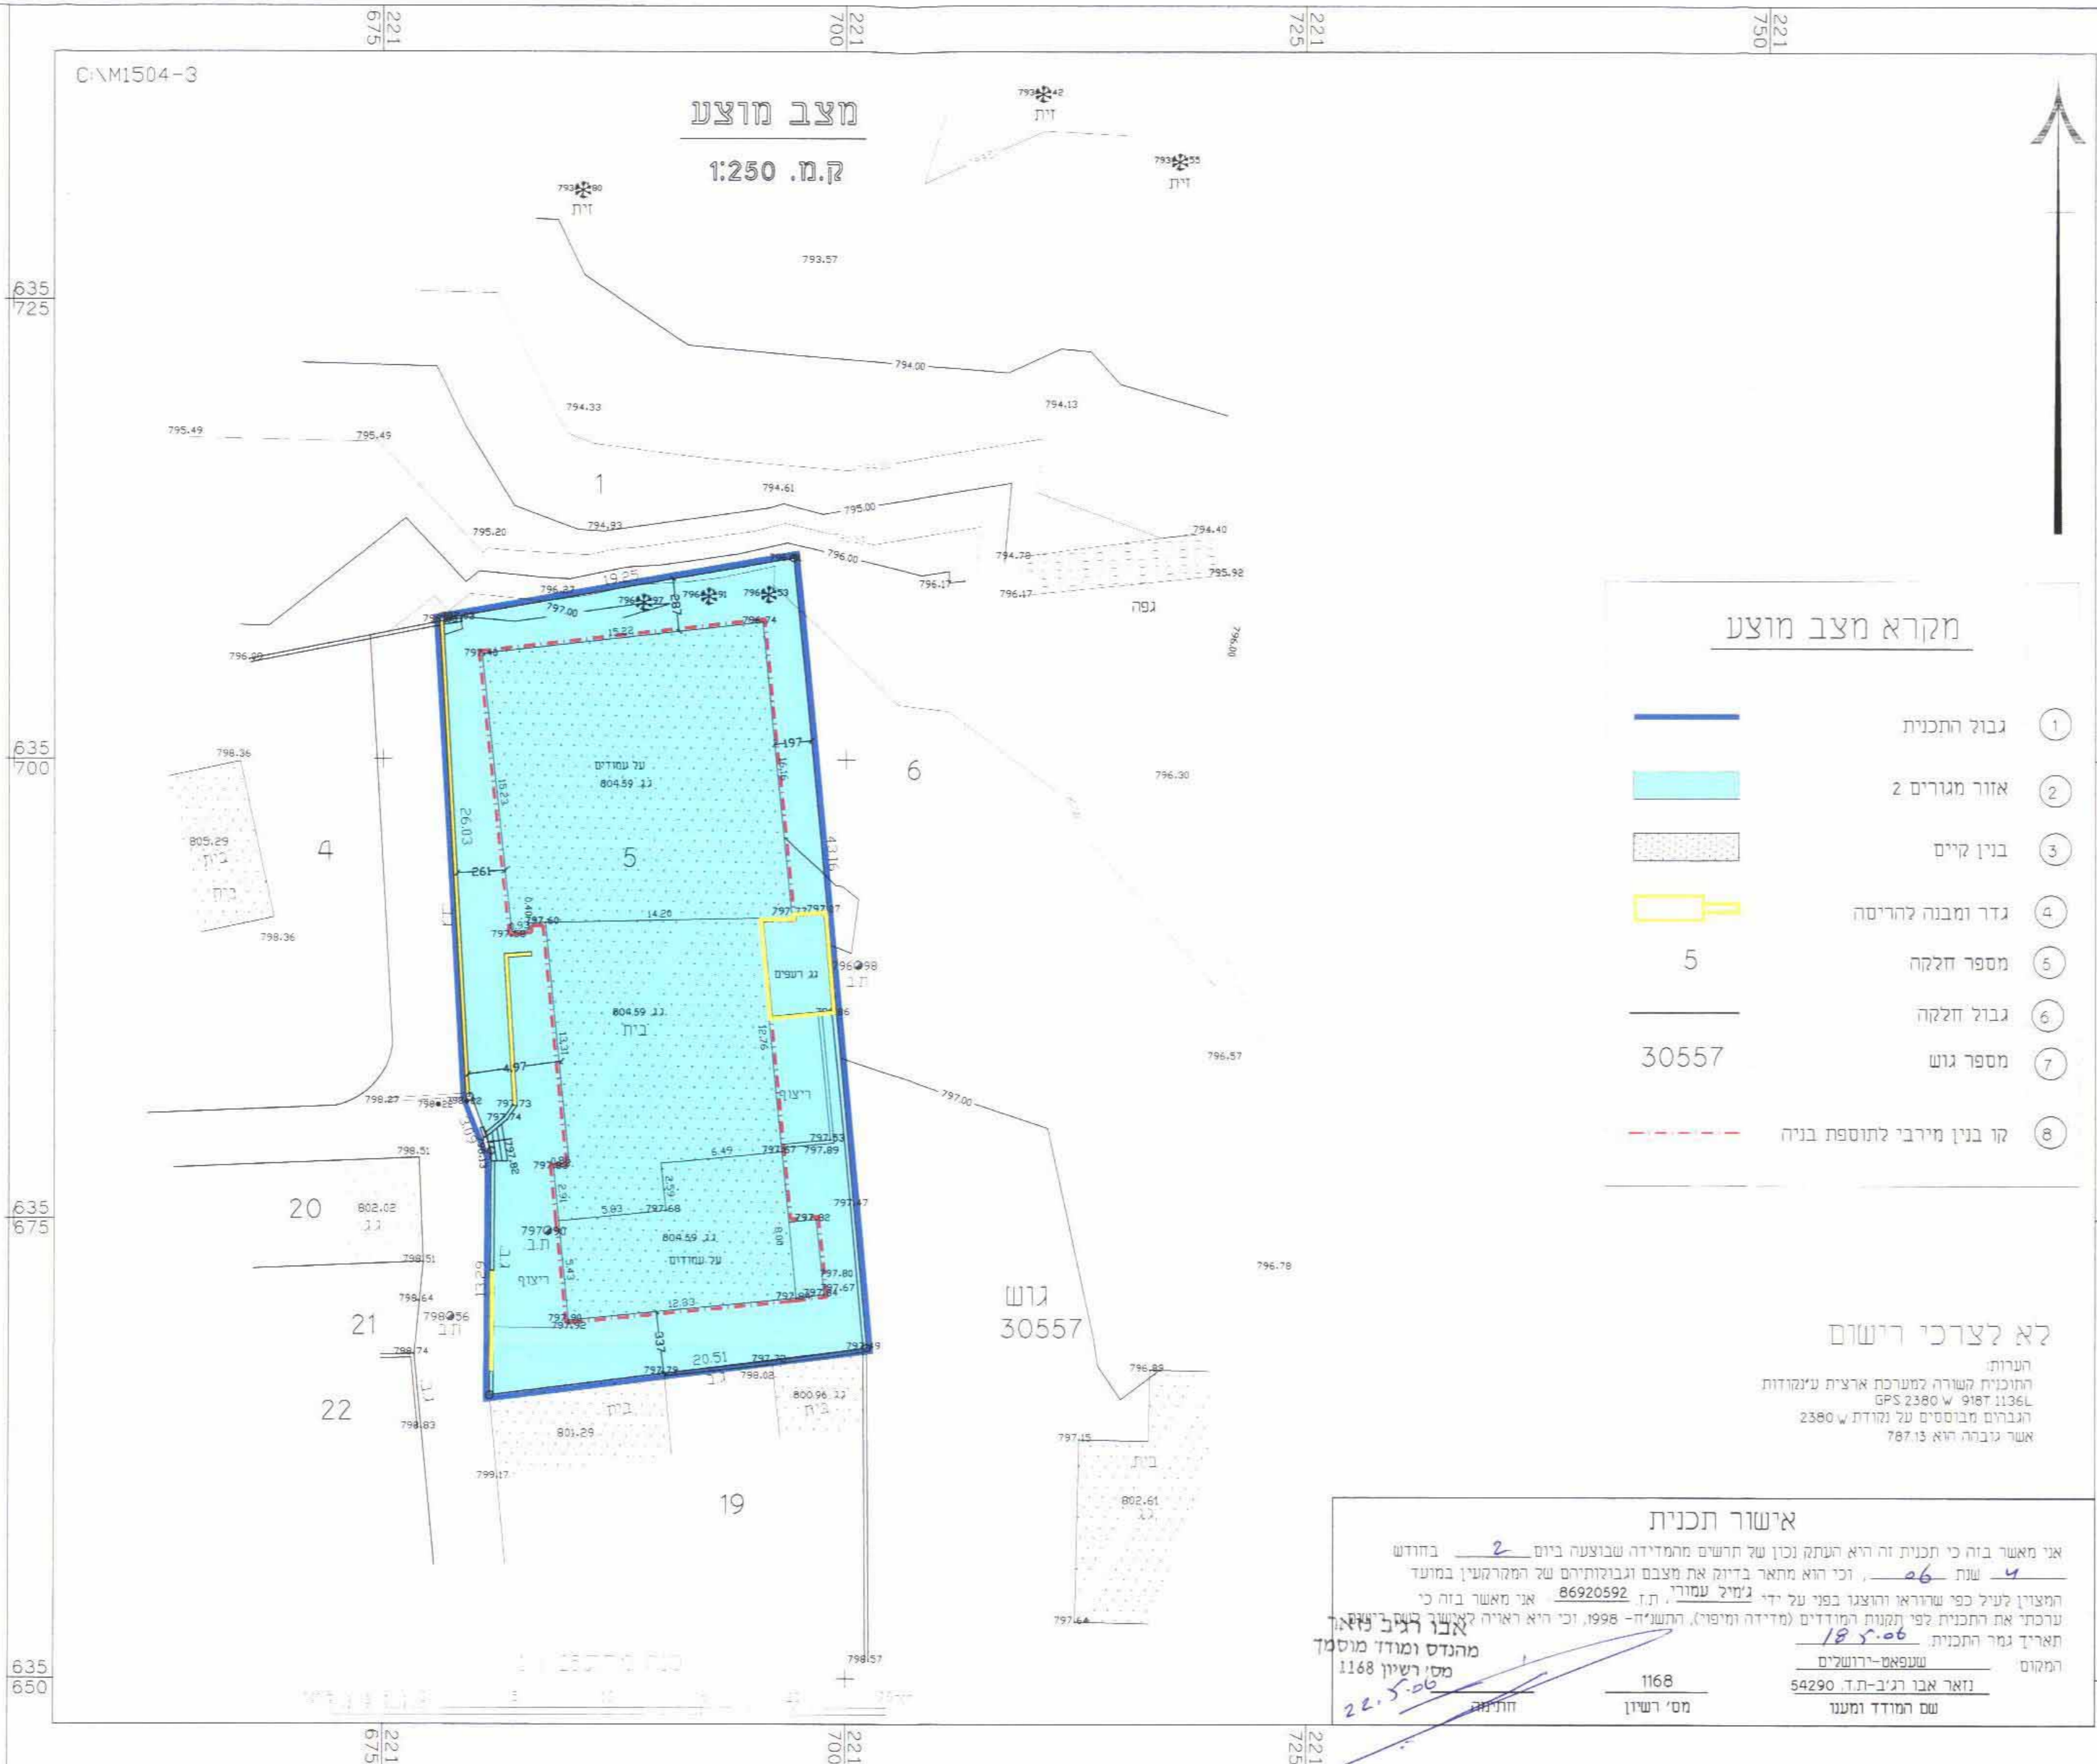

אישור תכנית
 אני מאשר בזה כי תכנית זו היא העתה נכון של תושים ממדידה שבוצעה ביום 2 בחודש 4 שנת 06, וכי הוא מתאר בדיוק את מצבם ובקויותיהם של המקומות במעמד המוצג לעיל כפי שוראם והוצגו בפני על ידי 2018.06.06 ת.ז. 86920592. אני מאשר בזה כי ערכתי את התכנית לפי תקנות המודדים (מדידה ומיפוי), התשנ"ח-1998, וכי היא ראויה לאישור לשם רישון תאריך גמר התכנית: 18.5.06
 מהנדס ומודד מוסמך: מס' רישון 1168
 עשפאט-ירושלים
 נזאר אבו רג'ב-ת.ז. 54290
 שם המודד ומענו: מס' רישון 1168

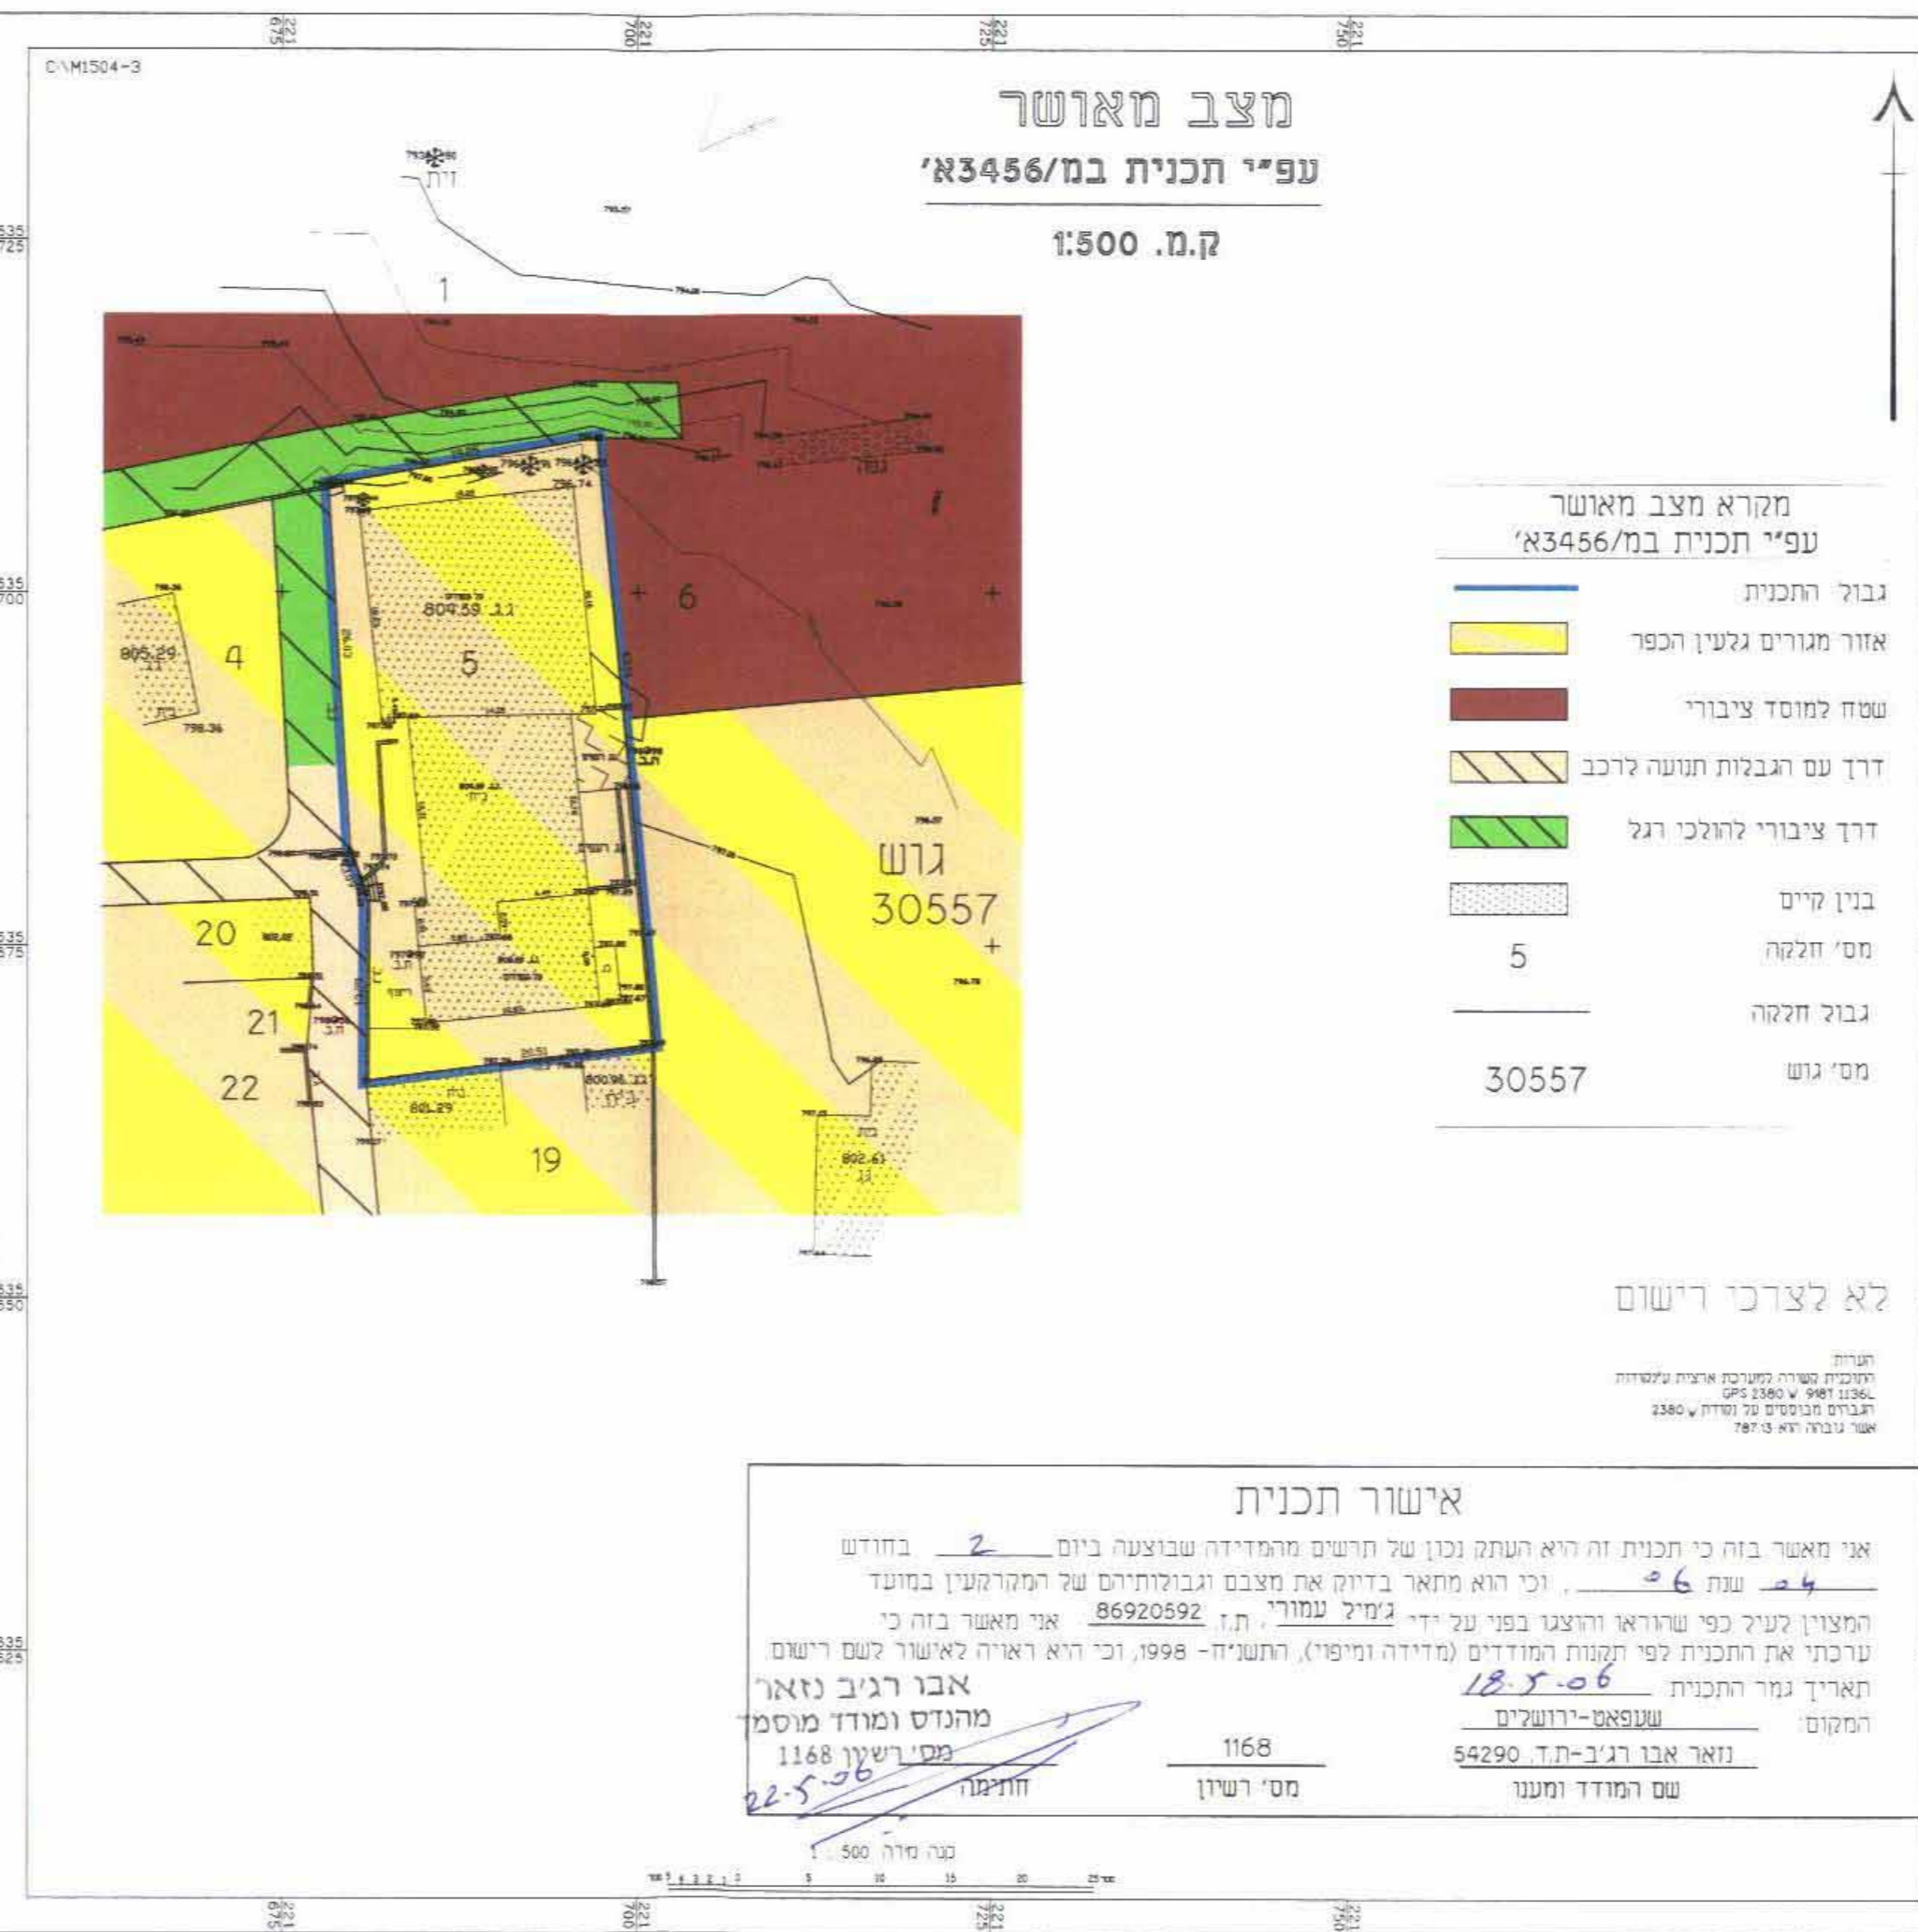

אישור תכנית
 אני מאשר בזה כי תכנית זו היא העתה נכון של תושים ממדידה שבוצעה ביום 2 בחודש 4 שנת 06, וכי הוא מתאר בדיוק את מצבם ובקויותיהם של המקומות במעמד המוצג לעיל כפי שוראם והוצגו בפני על ידי 2018.06.06 ת.ז. 86920592. אני מאשר בזה כי ערכתי את התכנית לפי תקנות המודדים (מדידה ומיפוי), התשנ"ח-1998, וכי היא ראויה לאישור לשם רישון תאריך גמר התכנית: 18.5.06
 מהנדס ומודד מוסמך: מס' רישון 1168
 עשפאט-ירושלים
 נזאר אבו רג'ב-ת.ז. 54290
 שם המודד ומענו: מס' רישון 1168

מחוז ירושלים
 מרחב תכנון מקומי ירושלים
 שינוי לתכנית במ / 3456
 תכנית מס' 8829 א
 (שינוי תכנית מתאר מקומית)
 תשריט
 ק.מ. 1:250

מחוז: ירושלים
 נפה: ירושלים
 מקום: שעפאט
 גוש: 30557
 חלקה: 5
 שטח: 0.841 ד
 ריכוך עבוד:

חתימת בעל ומגיש התכנית
 שם פרט: ג'מיל עמורי
 שם משפחה: עמורי
 כתובת: שעפאט
 מס' ת.ז.: ת.ד. 25156, 86920592
 מס' טל: 025820078
 חתימה:

חתימת המתכנן
 שם פרטי: סמי
 שם משפחה: עוודאללה
 כתובת: שוועפאט
 מס' ת.ז.: 80804875
 מס' טל: 0522-289732, 02-5824845
 חתימה:

חתימת האדריכל
 שם: עלאי המאר
 כתובת: שוועפאט ת.ז. 25104
 מס' ת.ז.: 025805698
 מס' טל: 02-5822730
 מס' רישון: 106636
 חתימה:
 תאריך: 15-05-2006