מפת סימון - מצב מוצע.

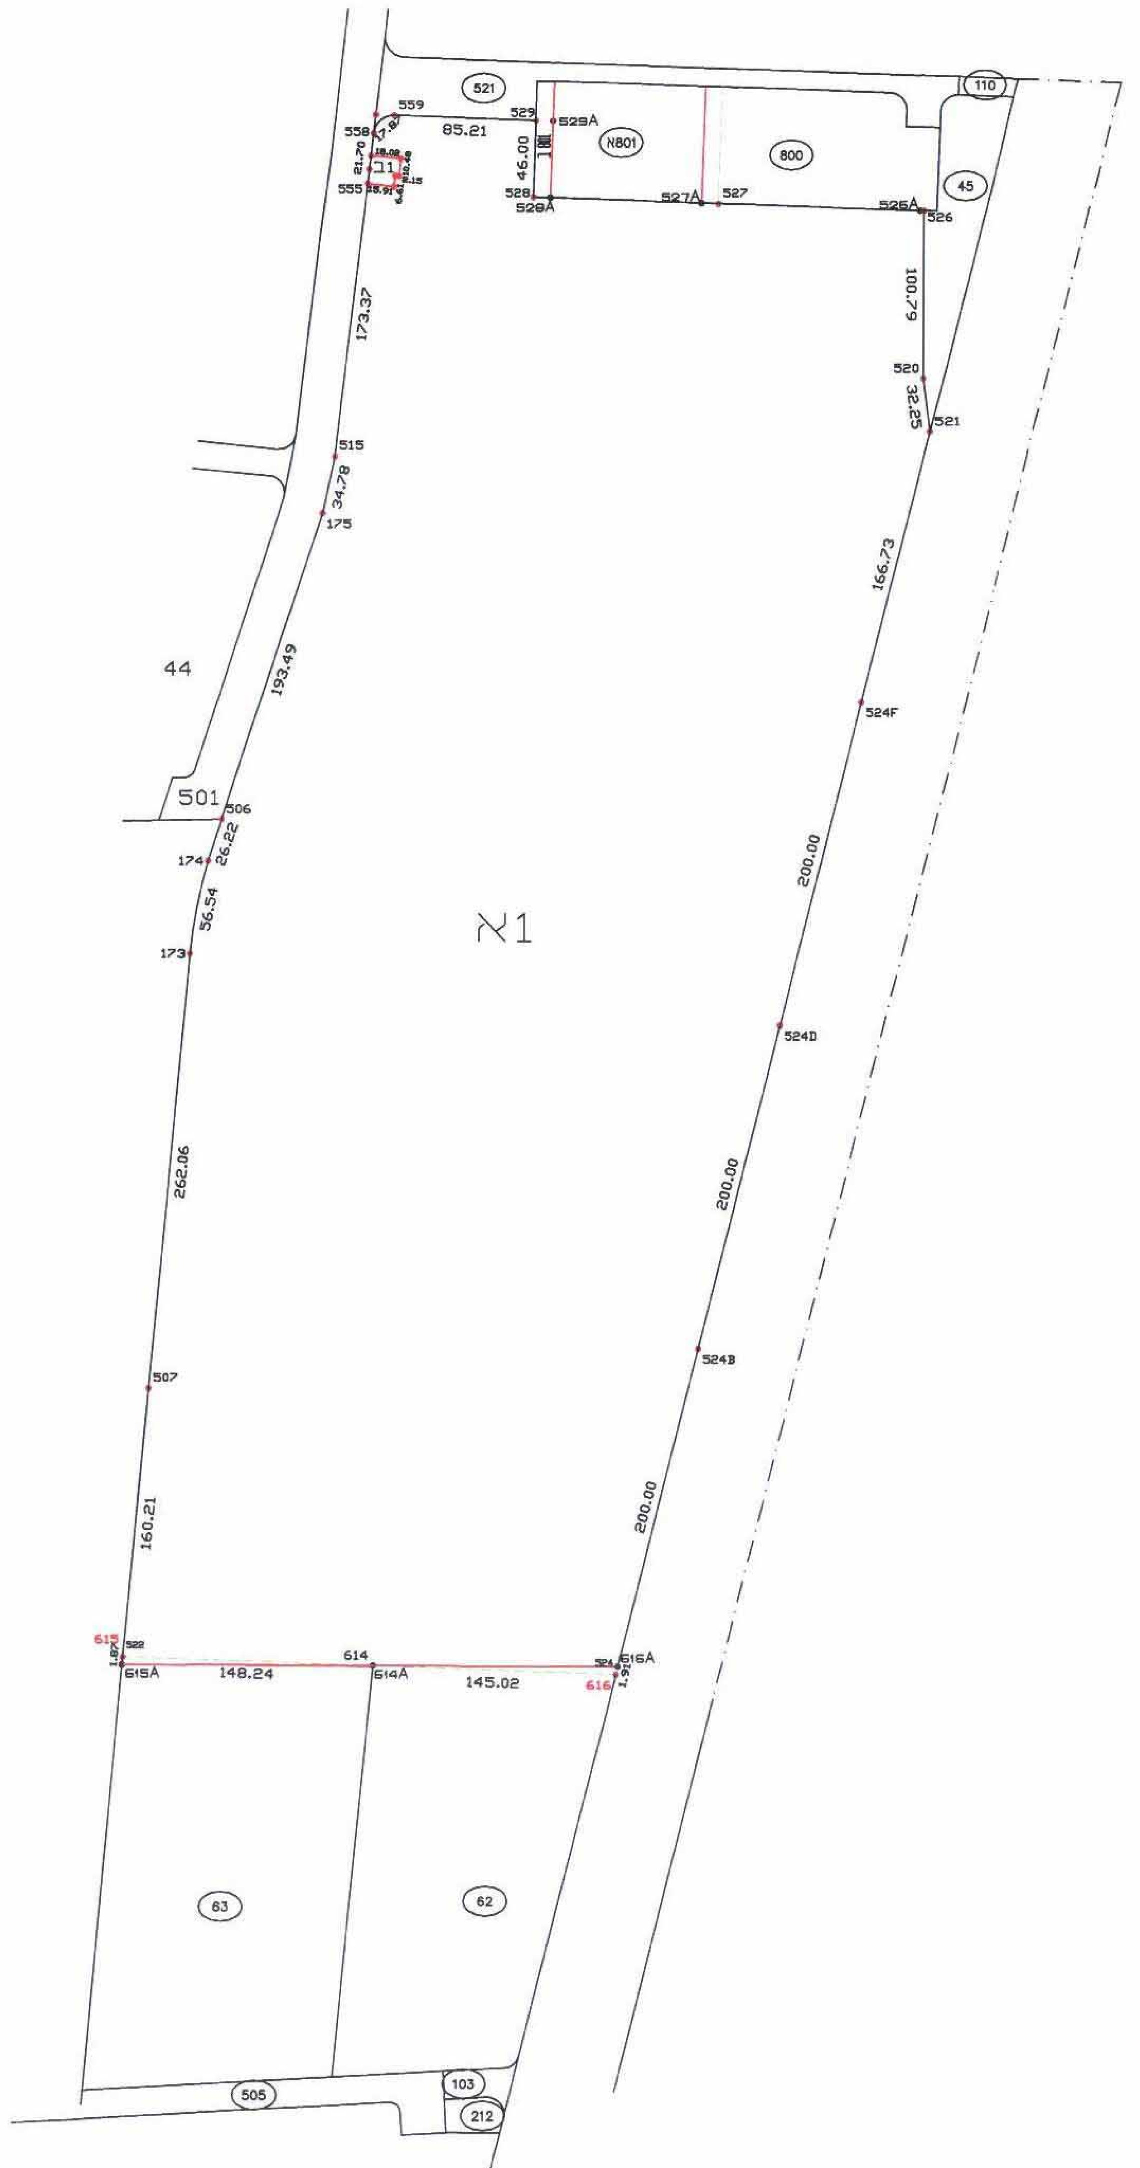

רשימת קואורדינטות

173	129795.83	111738.12
174	129806.45	111793.56
175	129872.58	112003.08
506	129814.34	111818.56
507	129772.00	111477.14
515	129879.71	112037.12
520	130230.72	112084.50
521	130234.72	112052.49
526	130230.90	112185.29
* 527	130108.49	112189.23
528	129998.55	112192.77
529	130000.03	112238.75
532	130238.42	112185.04
555	129900.10	112209.29
558	129902.55	112230.86
559	129914.86	112241.49
* 614	129905.42	111310.96
* 615	129757.25	111315.73
* 616	130050.36	111306.29
524B	130098.79	111502.3 O
524D	130146.76	111696.47
524F	130194.73	111890.63

* נקודות לביטול

רשימת קורדינאטות חדשות

527A	130098. 50	112189. 55
528A	130008. 54	112192. 45
529A	130010. 02	112238. 43
614A	129905. 43	111311. 14
615A	129756. 83	111311. 09
616A	130051. 58	111311. 19

שטחים		
מספר המגרש	שימוש	השטח (דונם)
א1	מגרש אינטל	303.288
ב1	מגרש תחנת שאיבה.	0.293
סה"כ		303.581

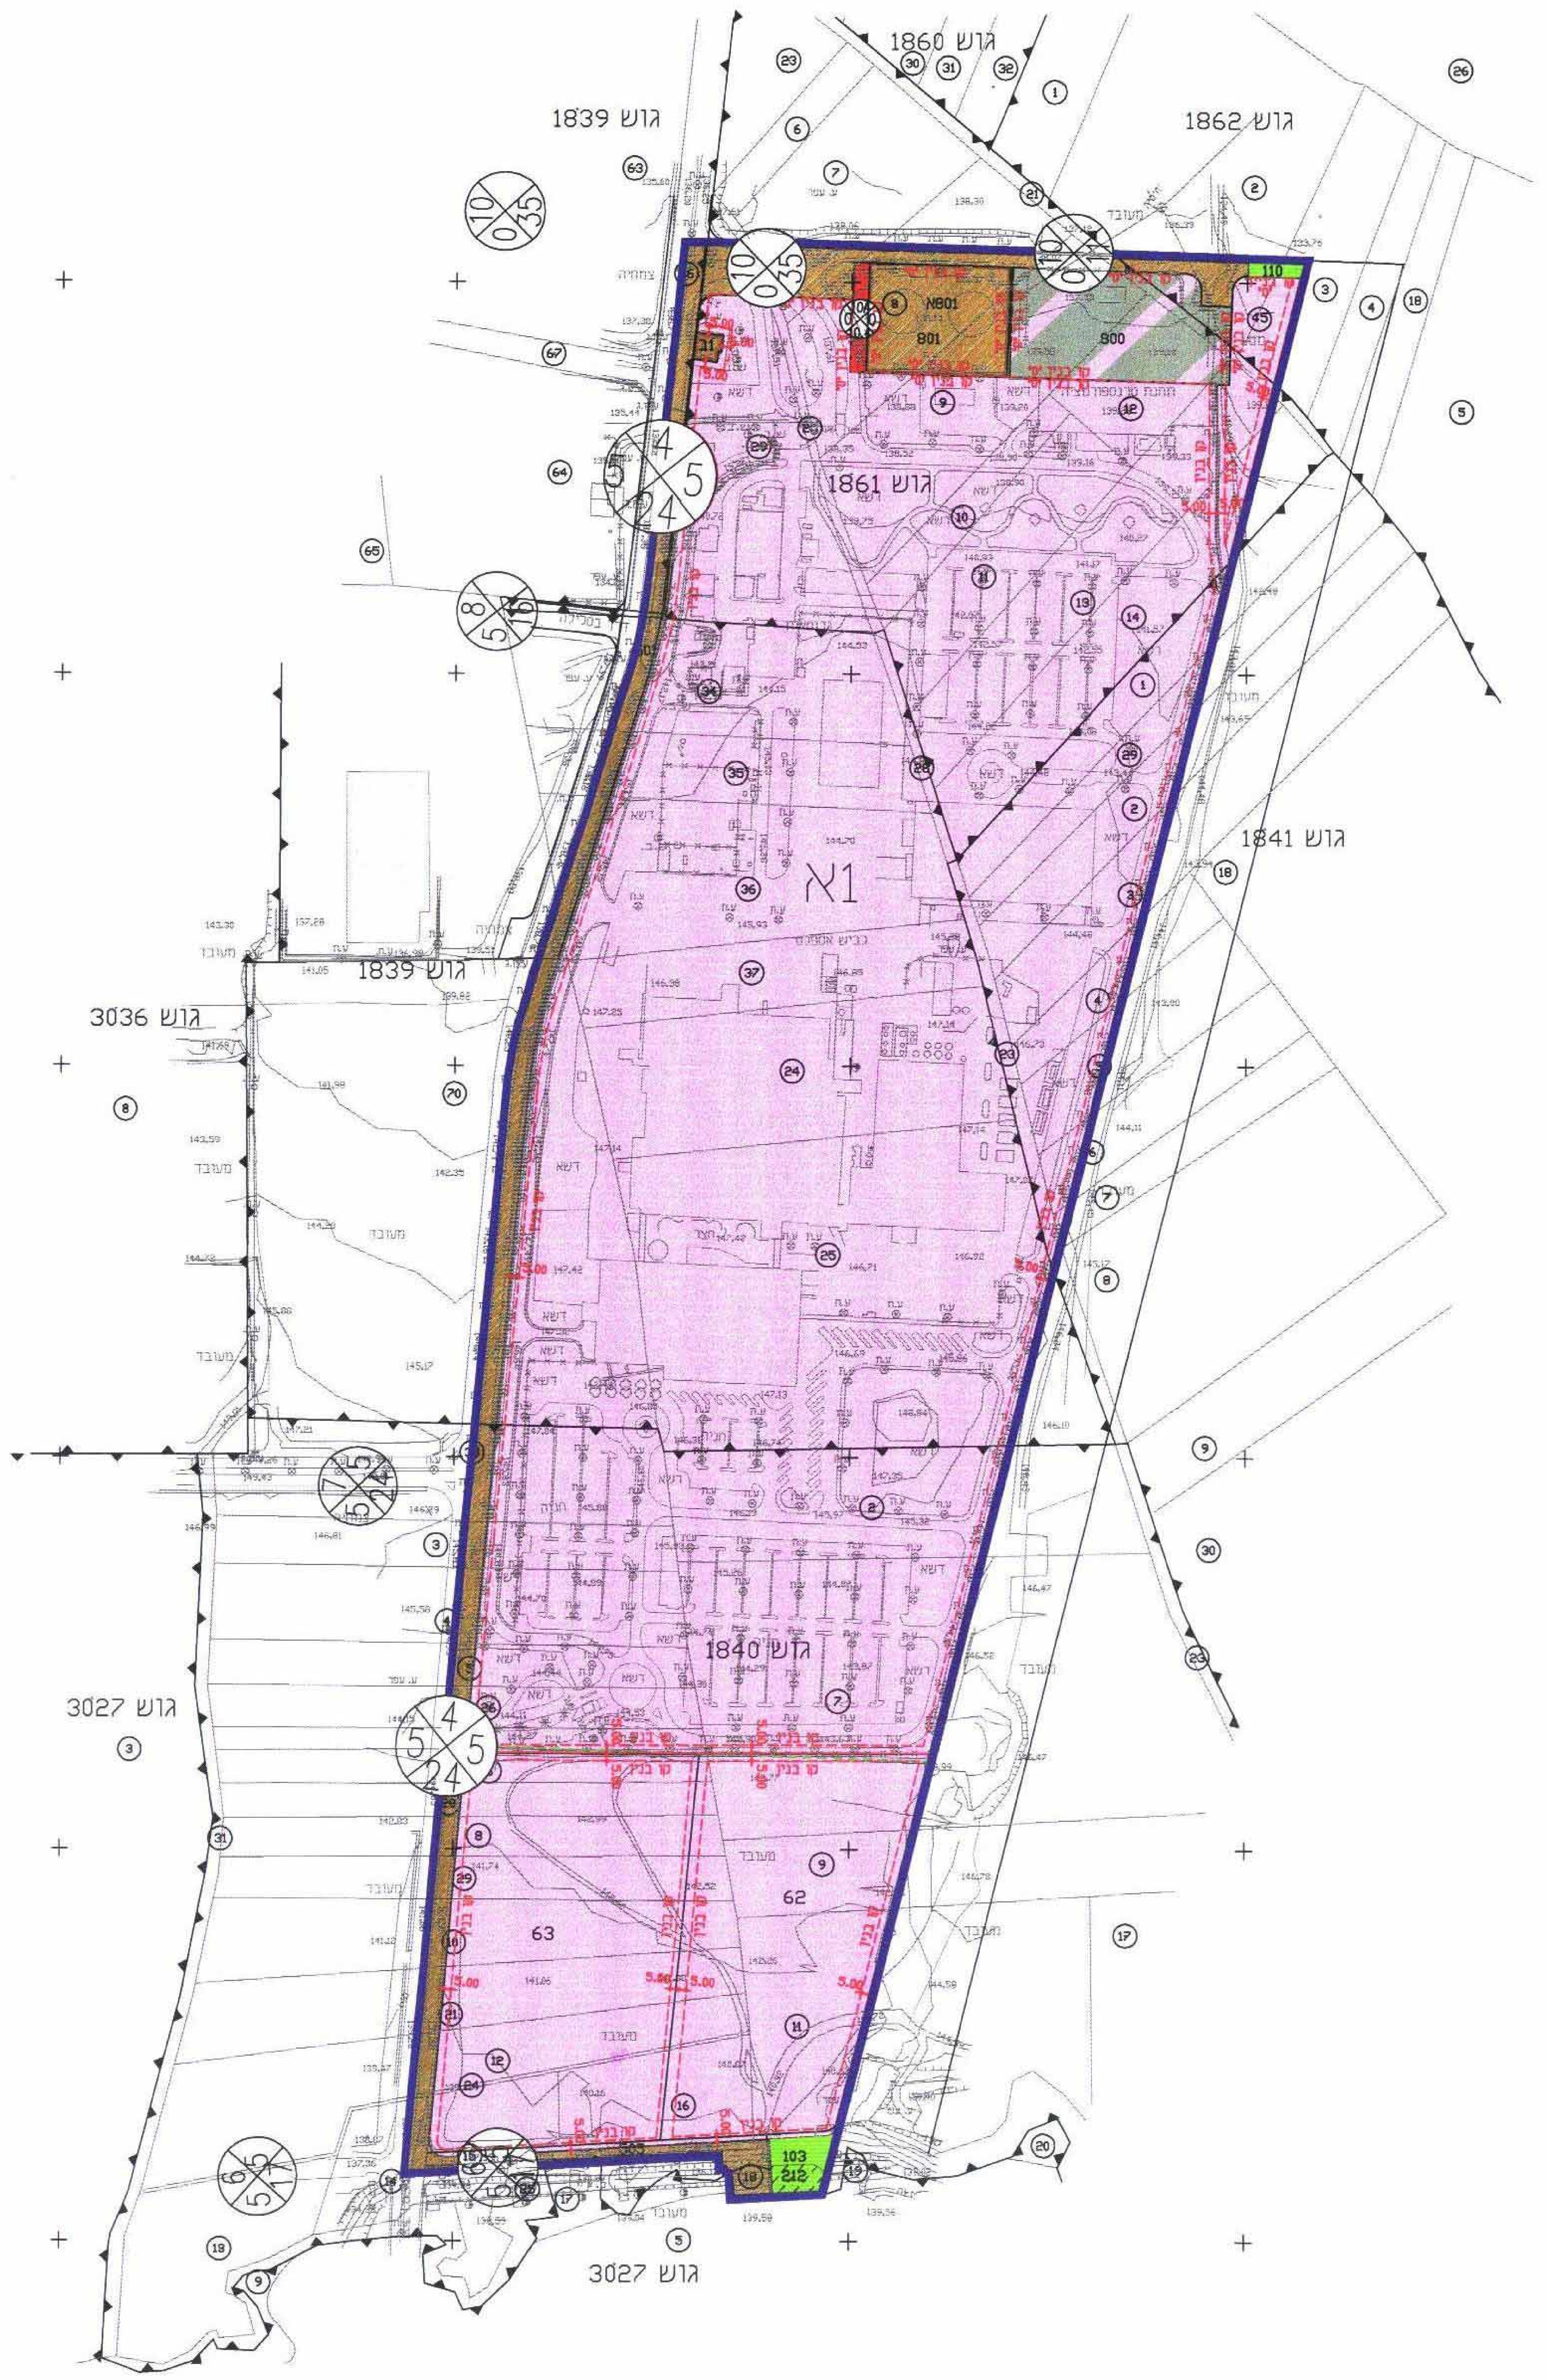

מצב מוצע

קנ"מ 1 : 2500

הערות :

המדידה קשורה לרשת הארצית בנקודות: 77ט, 2733ש, 2766ש

הטופוגרפיה מבוססת על גובה הנקודות: 77ט (H=155.80)

הרקע של גושים וחלקות הינו גרפי ומשמש כרקע בלבד ואינו מהווה אסמכתא לסימון וחידוש גבולות.

גבולות הת.ב.ע התקבלו בדיסקט מאלדר אדריכלים

המפה עודכנה בתאריך 24.11.04 ובוצעה בהתאם לתקנות המודדים(מדידה ומיפוי),התשנ"ח-1998.

שם המודד ומענו	מס' רשיון	
מ.פלוס הכשרת היישוב 10 ראשל"צ	442	חתימה

קנה מידה 1 : 2500

מטר 50 0 50 100 150 200 250 מטר

מקרא:

מבנה
סככה,צריף
אספלט
אבן שפה
דרך עפר
גדר חיה
גבול מעובד
גדר רשת
גדר אבן
טרסה
ערוץ
גבול עצים
עץ
דקל
ברוש
עמוד חשמל
עמוד תאורה
ע.ח.מ.ג
מגוף
שוחת ביוב
צינור
נקודת גובה
קו גובה משני
קו גובה ראשי
גבול גוש
גבול חלקה
מספר חלקה

שנה	חודש	יום	מהות העדכון
2004	11	24	עדכון מדידה (1591-6)
1999	11	16	עדכון מדידה

מדידות וטופוגרפיה בע"מ

רח' הכשרת הישוב 10 א.ת.ח. ראשל"צ. טל' 03-9627082

המקום :

תוכנית : מפה טופוגרפית

הוכן עבור : חב' אינטל

שם קובץ	מס' עבודה	תאריך	קנ"מ
1591-2F	1591	16.11.1999	1:1250