

מחוז ירושלים
מרחב תכנון מקומי ירושלים
תכנית מס' תק/ 9447
שיפוי לתכנית מס' 2346'
(שיפוי תכנית מתאר מקומית)

תשריט
1:250

מחוז : ירושלים
נפה : ירושלים
עיר : ירושלים
המקום : מעלות דפנה
גוש : 30504
חלקה : 32(חלקה, דרך(חלקה)

שטח התכנית : 1301 מ"ר

ועדה מקומית 2346-2
אישור תכנית מס' 2346'
הועדה המקומית החליטה לאשר את התכנית
בשיפור מס' 23-11-06 ת"מ 23-11-06
ת"מ 23-11-06

חתימות

חתימת בעל הקרקע ומגיש התכנית

חטיב בהא ת.ז. 80207640
כתובת: שיח ג'ארה 996, ירושלים

תאריך: 2/2/07 חתימה:

חתימת המתכננים

אלישב הנדסה אורחית וגיאוטית, מיפוי איירי
מודדים מוסמכים
רז' הרכבים 9, ירושלים טל. 02-6793012

תאריך: 2/2/07 חתימה:


מויסיב אולגה - אדריכלית מ.ר. 43555
רז' הרכבים 9, ירושלים טל. 02-6793012

תאריך: 2/2/07 חתימה:

תאריך: 5.2.2007


מצב מאושר

מצב מאושר
לפי תכנית 2346' ותכנית 1430'
קנה מידה 1:1000

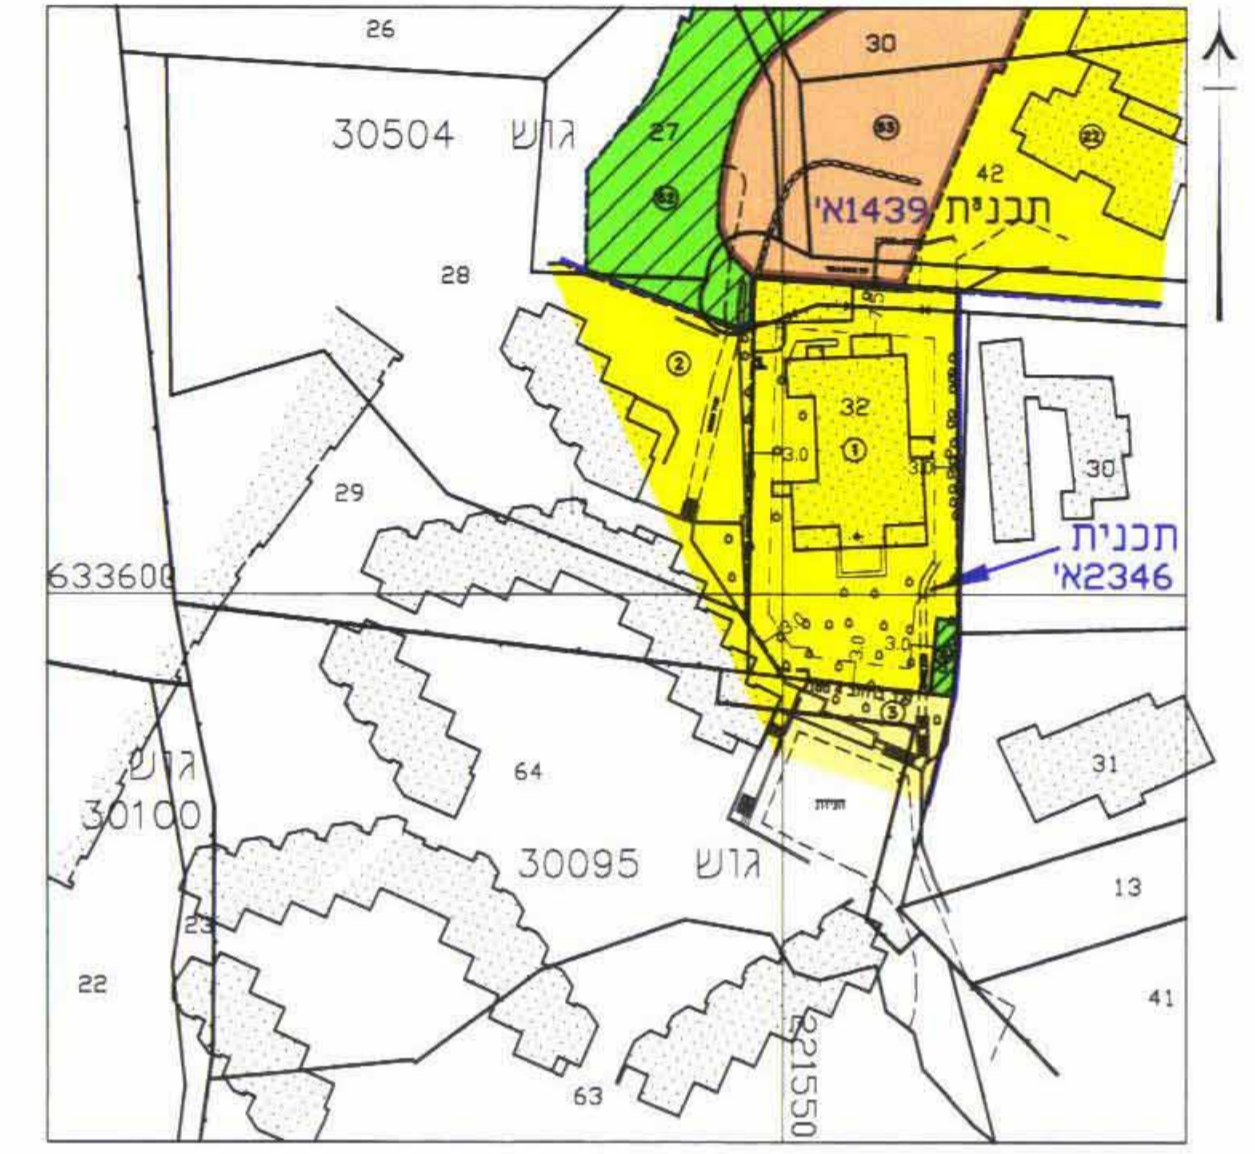

- סקרא מצב מאושר
לפי תכנית 2346' ותכנית 1430'
- גבול תכנית מוצעת
 - גבול תכנית מאושרת ומספרה
 - אזור מגורים 3
 - דרך סיומת או מאושרת
 - שטח לבנין ציבור
 - מעבר ציבורי להולכי רגל
 - בנין קיים
 - גבול גוש
 - מספר גוש
 - גבול חלקה
 - גבול חלקה כביטוק
 - מספר חלקה
 - גבול מגרש מאושר
 - מס מגרש מאושר בתכנית 2346'
 - קו בנין מאושר בתכנית 2346'


מצב מאושר
לפי תכנית תרש"צ 5/04/06
קנה מידה 1:1000

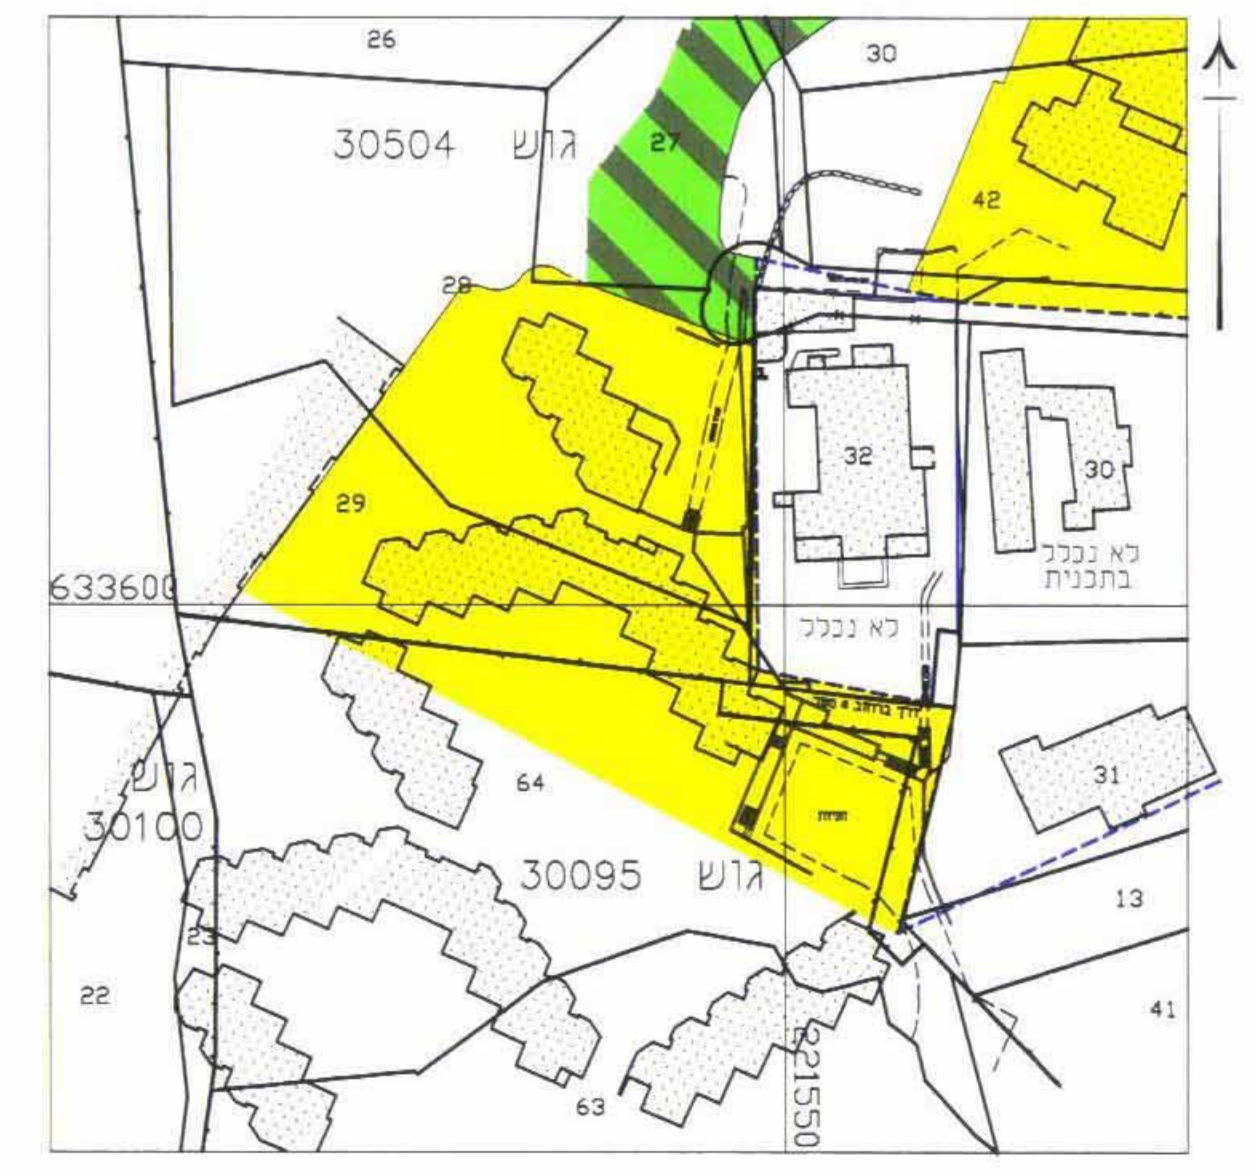

- סקרא מצב מאושר
לפי תרש"צ 5/04/06
- גבול תכנית מוצעת
 - גבול תרש"צ
 - אזור מגורים
 - שביר
 - בנין קיים
 - גבול גוש
 - מספר גוש
 - גבול חלקה
 - גבול חלקה כביטוק
 - מספר חלקה

מצב חדש

מספר סידורי: מ.א. 109-03

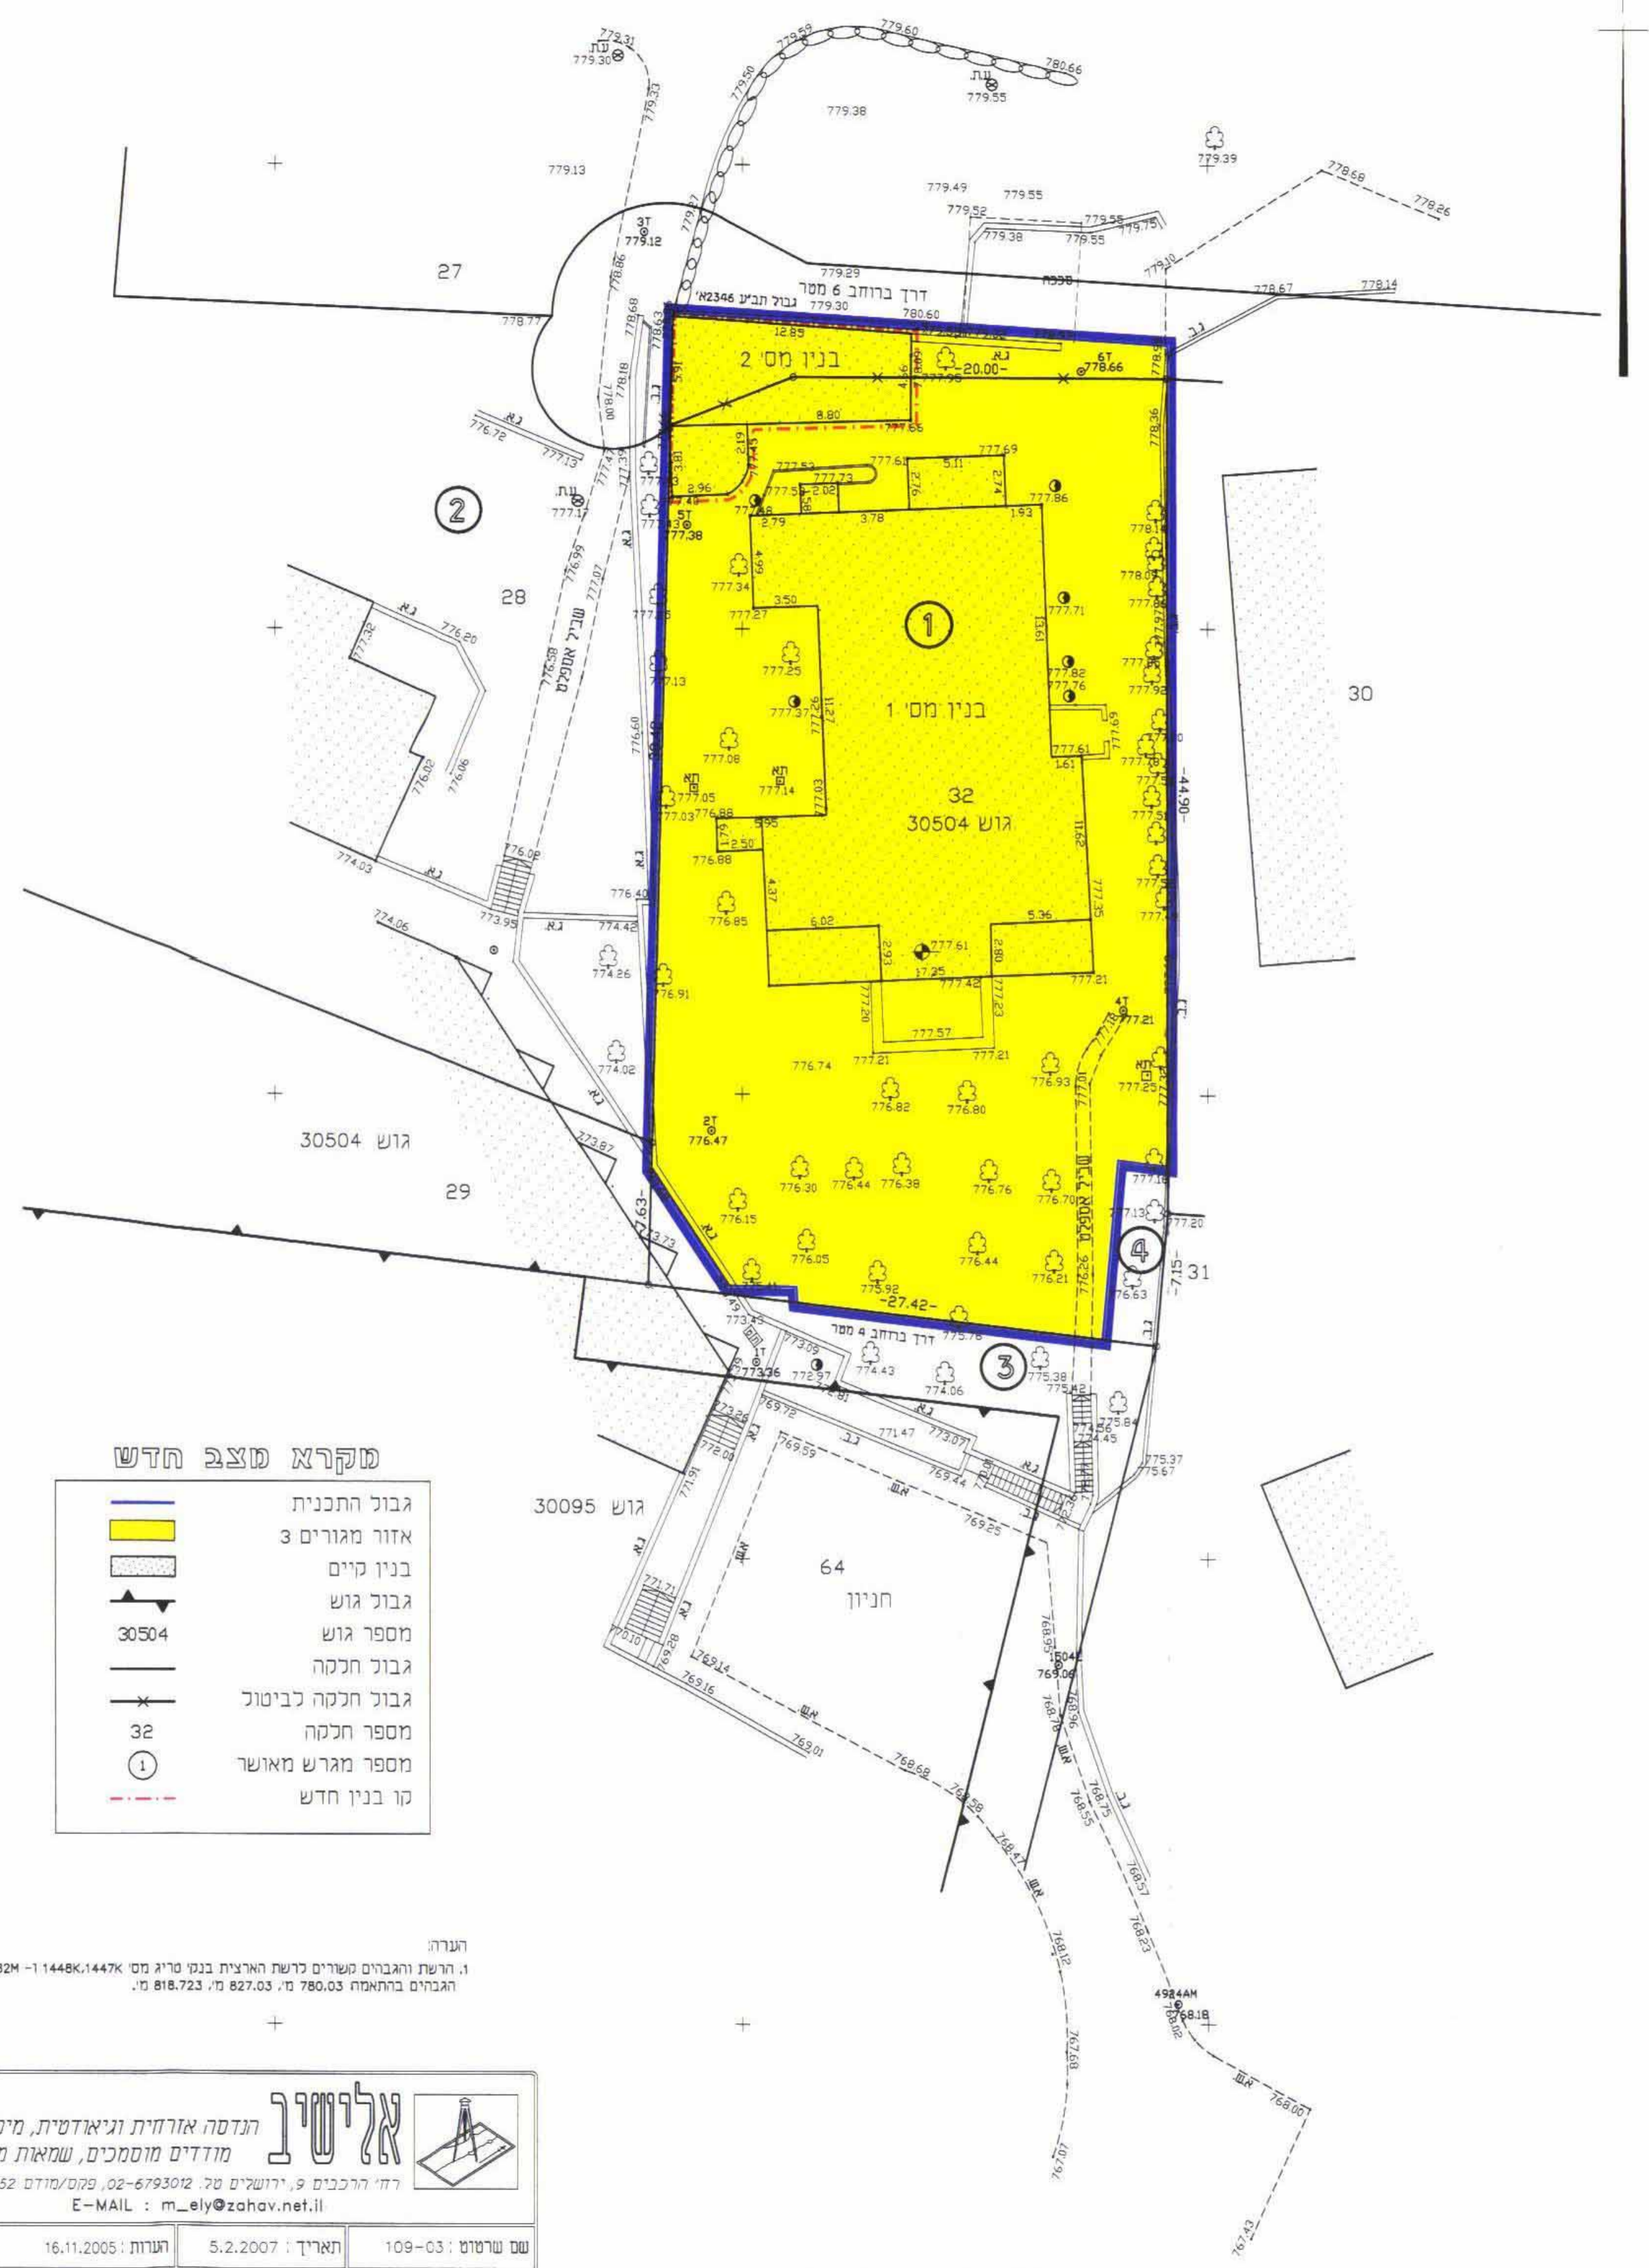

- סקרא מצב חדש
- גבול התכנית
 - אזור מגורים 3
 - בנין קיים
 - גבול גוש
 - מספר גוש
 - גבול חלקה
 - גבול חלקה כביטוק
 - מספר חלקה
 - מספר מגרש מאושר
 - קו בנין חדש

ועדת
1. ורשת והגבול המערבי של רשת הארבעת בנים סוג מס' 1447/1448K-1-82M
הגבולות בתחומה מ' 780.03, מ' 827.03, מ' 818.723

אלישיב
הנדסה אורחית וגיאוטית, מיפוי איירי
מודדים מוסמכים, שמאות מקרקעין
רח' הרכבים 9, ירושלים טל. 02-6793012, פקס/מועד 02-6797852
E-MAIL : m_ely@zahav.net.il

שם שירות: 109-03	תאריך: 5.2.2007	תעודת: 16.11.2005
מייסד: מיכאל אלישיב - רשון מס' 996	יורש אלישיב - רשון מס' 985	חתימה:
מודד מוסמך ושמאי מקרקעין		

קנה מידה 1:250
0 5 10 15 20 25 מטר

תרשימי

