

מחוז ירושלים מרחב תכנון מקומי ירושלים תחום שיפוט ירושלים


תכנית מס': 10321
שינוי לתכנית מס' 3028
ועיניו לתכנית מס' 3738
(שינוי תכנית מתאר מקומית)
"תכנית מתאר מפורטת"

תנ"מ
קנ"מ: 1:250


חתימת בעלי הקרקע ומגישי התכנית:

יעקב לוי	ת.ז. 033966730
רח' קצנלבוגן 72 י-ם	סל. 6510040
יעקב שמיריה סגלר	ת.ז. 028020881
רח' קצנלבוגן 72 י-ם	סל. 6510044
נתן נפתלי הופמן	ת.ז. 025306762
רח' קצנלבוגן 72 י-ם	סל. 6522862
משה דוד ורטהיימר	ת.ז. 024503229
רח' קצנלבוגן 72 י-ם	סל. 6510048
ניסן חיים וסלובסקי	ת.ז. 23857576
רח' קצנלבוגן 72 י-ם	סל. 6510093
שמואל רוקח	ת.ז. 23579584
רח' קצנלבוגן 72 י-ם	סל. 6511207
דוד ברטלר	דרכון 258614
רח' קצנלבוגן 72 י-ם	סל. 6510043
אליעזר גנר	ת.ז. 023877863
רח' קצנלבוגן 72 י-ם	סל. 6510042
דוד נתן דויטש	ת.ז. 027493352
רח' קצנלבוגן 72 י-ם	סל. 6527497
יאיר שיינין	ת.ז. 55038806
רח' קצנלבוגן 72 י-ם	סל. 6511360
יוסף וסרמן	ת.ז. 24958274
רח' קצנלבוגן 72 י-ם	סל. 6510047
משה נויגרשל	ת.ז. 2212478
רח' קצנלבוגן 72 י-ם	סל. 6510110
דוד יואל וינפד	ת.ז. 52206229
רח' קצנלבוגן 72 י-ם	סל. 6510049
יעקב אנגלנדר	ת.ז. 23639545
רח' קצנלבוגן 72 י-ם	סל. 6510039
אברהם משה קירשנבום	ת.ז. 59774570
רח' קצנלבוגן 72 י-ם	סל. 6510051
מאיר צבי סגל	ת.ז. 22454433
רח' קצנלבוגן 72 י-ם	סל. 6510045
משה פקשר	ת.ז. 59717553
רח' קצנלבוגן 72 י-ם	סל. 6510046
ארתור הרכבי	ת.ז. 312731201
רח' קצנלבוגן 72 י-ם	סל. 6519793
חתימת המתכנן:	
נפתלי פלינק	ת.ז. 313657595
מ.ר. 83333	סל. 6510482
עזריאל וי-ם	

תאריך:

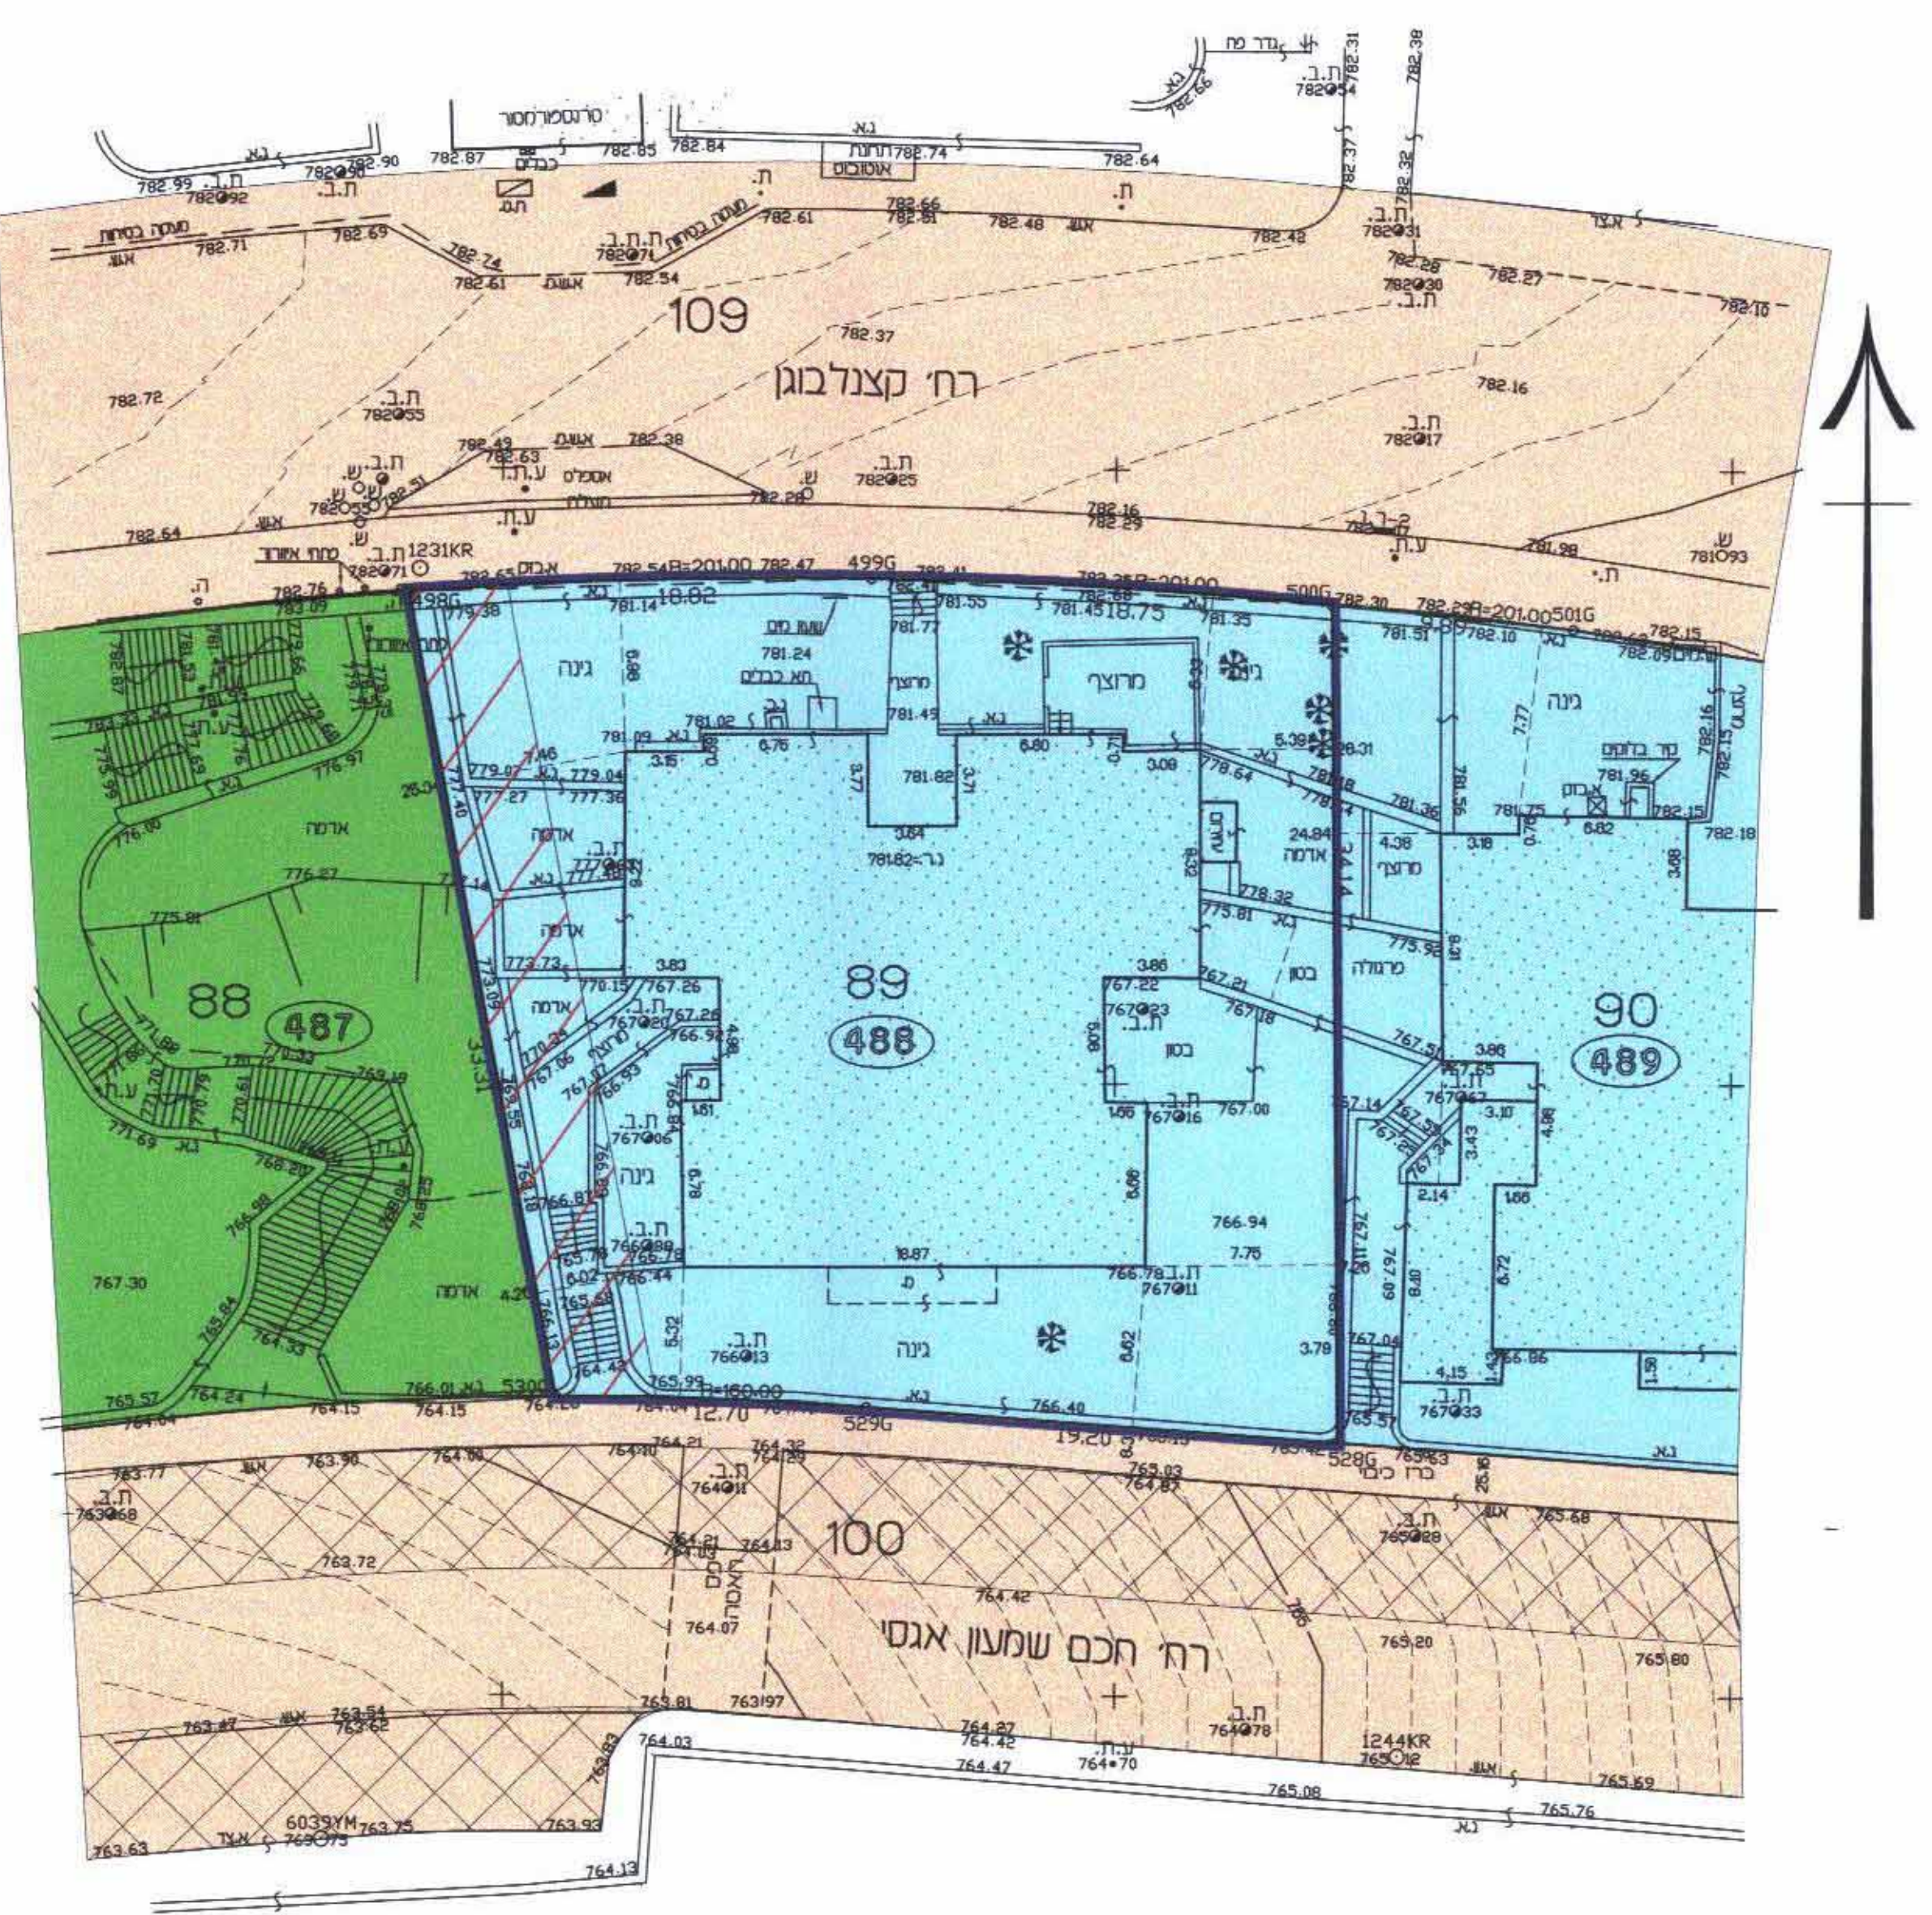



מצב מאושר
עפ"י תכנית מס' 3738 ו'3028
קנ"מ. 1:250

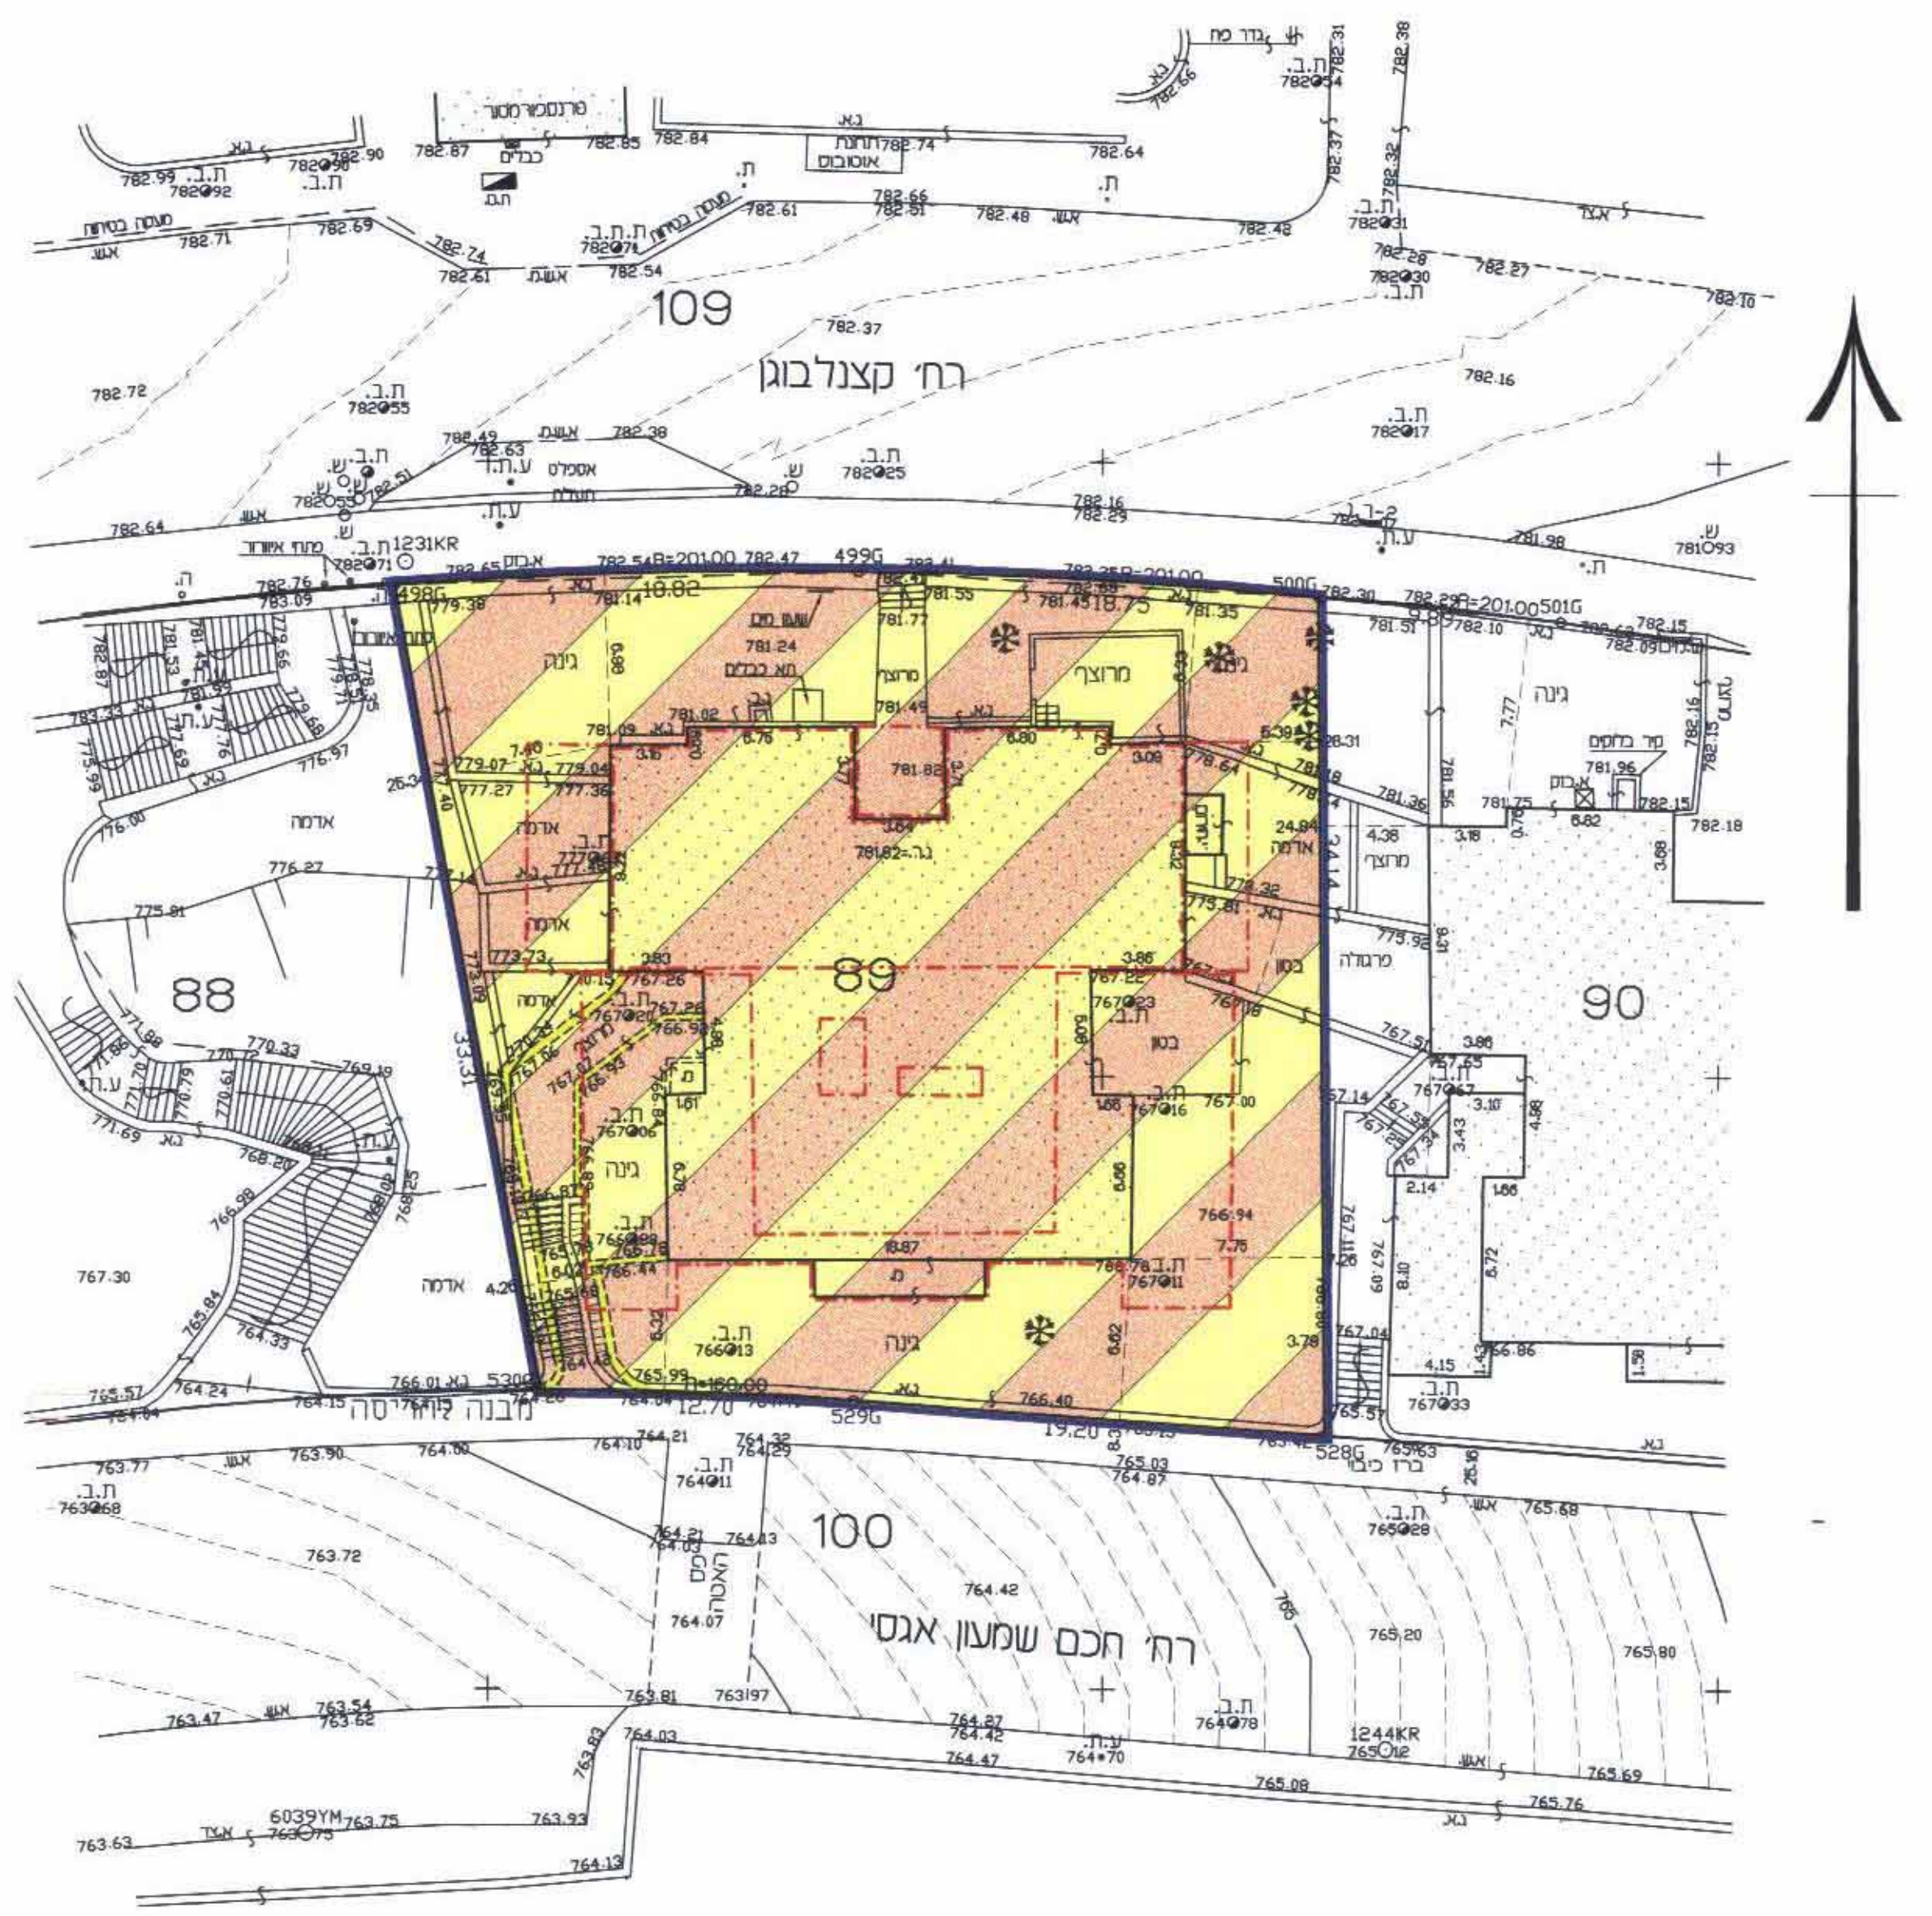

מצב חדש

הערות:
1. המדידה נעשתה על ידי משרד המבחן ביום 15.02.2007
2. המדידה נעשתה על ידי משרד המבחן ביום 15.02.2007
3. המדידה נעשתה על ידי משרד המבחן ביום 15.02.2007

מחוז : ירושלים
נפה : ירושלים
עיר : ירושלים
שכונה : הר נוף
מקום : רח' קצנלבוגן 72
גוש : 30265
חלקה : 89
שטח : 1.171 ד'
הוגן בשביל :
קנה המידה : 1:250

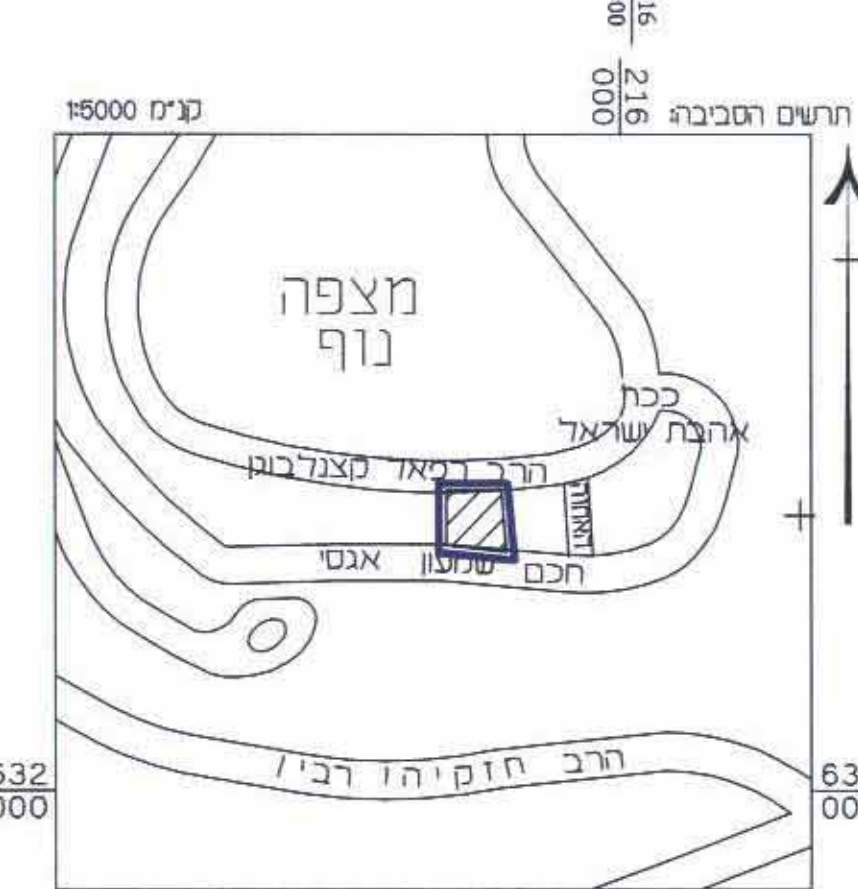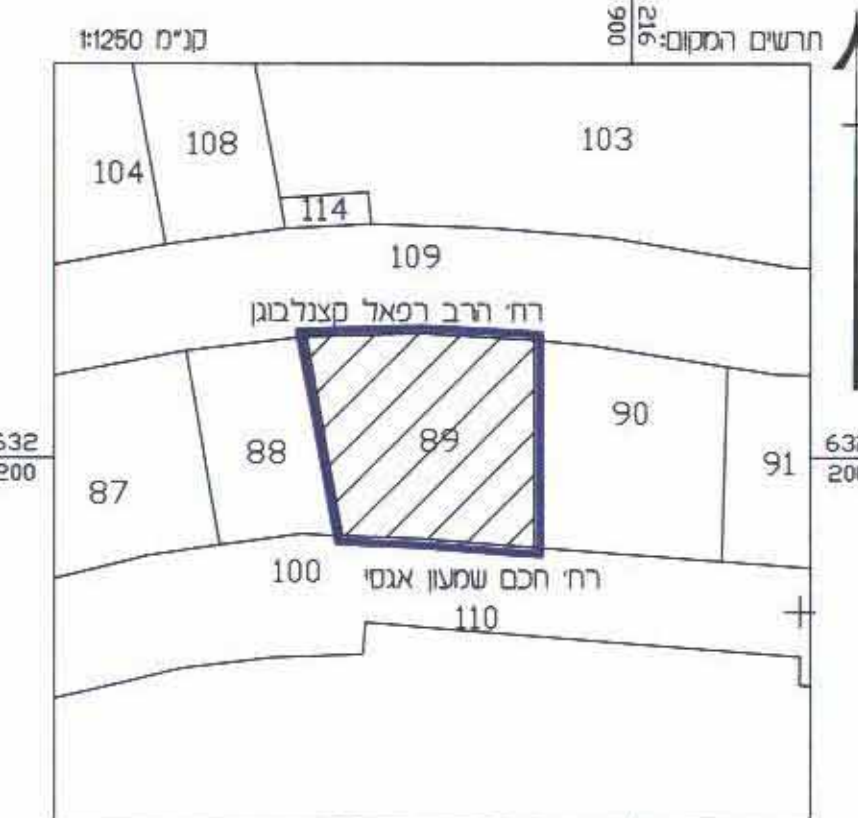

קראוס פוטוקאד בע"מ
יוסף קראוס מודד פוטוקאד רישון ס' 333
אילן קראוס מודד פוטוקאד רישון ס' 002
הקריה להעמדת מודד תד. 4874 ירושלים 0450
ח' הרסם 14, בן גאמלענקעקס 2 רח' חכם
סל. 5400430 - 02 סל. 5400433
תאריך: 15.02.2007
חתימה: [Signature]