

משרד הנגים  
לשכת התכנון טרו-1  
15.05.2005  
נד"ק 62

מחוז ירושלים  
מרחב תכנון מקומי ירושלים

תוכנית מתאר מפורטת  
מס' 11147

שינוי לתוכנית מס' 62  
שינוי מס' 01/01 לתוכנית המתאר המקומית לירושלים  
(שינוי תוכנית מתאר מקומית)

תשריט  
קמ 1:250

גוש: 30026  
חלקה: 118  
רחוב רד"ק 28, קריית שמואל, ירושלים

משרד הנגים טרו-1  
איו"ר תכנית מס'  
התקנת תחומות הרישום לאשר את תוכנית  
בשיתוף מס' 01/01  
מס' 62  
מס' 11147  
מס' 118  
מס' 30026

חתימות:

בעלי הקרקע:	מס': 20244423 מספר אוד"ב ארז'ב	ת.ד. 4550 ירושלים 9150
מס': 15622664 מספר	מס': 05574649 מס' ת.ד. מס' ארז'ב	ת.ד. 4550 ירושלים 9150
מס': 01574646 מס' ת.ד. מס' ארז'ב	מס': 017639675 מס' ת.ד. מס' ארז'ב	ת.ד. 4550 ירושלים 9150
מס': 017639683 מס' ת.ד. מס' ארז'ב	מס': 013388004 מס' ת.ד. מס' ארז'ב	ת.ד. 4550 ירושלים 9150
מס': 154140790 מס' ת.ד. מס' ארז'ב	מס': 013388004 מס' ת.ד. מס' ארז'ב	ת.ד. 4550 ירושלים 9150

מגיש תכנית:


מס': רחל לאה משה	מס': 154140790 מס' ת.ד. מס' ארז'ב	ת.ד. 4550 ירושלים 9150
מס': שמואל פינגלד	מס': 013388004 מס' ת.ד. מס' ארז'ב	ת.ד. 4550 ירושלים 9150

מתכנן:  
מס': אוריכל מתי רוזנטיין  
ת.ד. 12672176  
מס': 89399 מ.ר. אדריכל

מצב מאושר ע"פ תכניות  
לירושלים ותכנית 62  
קמ 1:1250




מצב מאושר ע"פ תכניות המתאר המקומית  
לירושלים ותכנית 62  
קמ 1:250

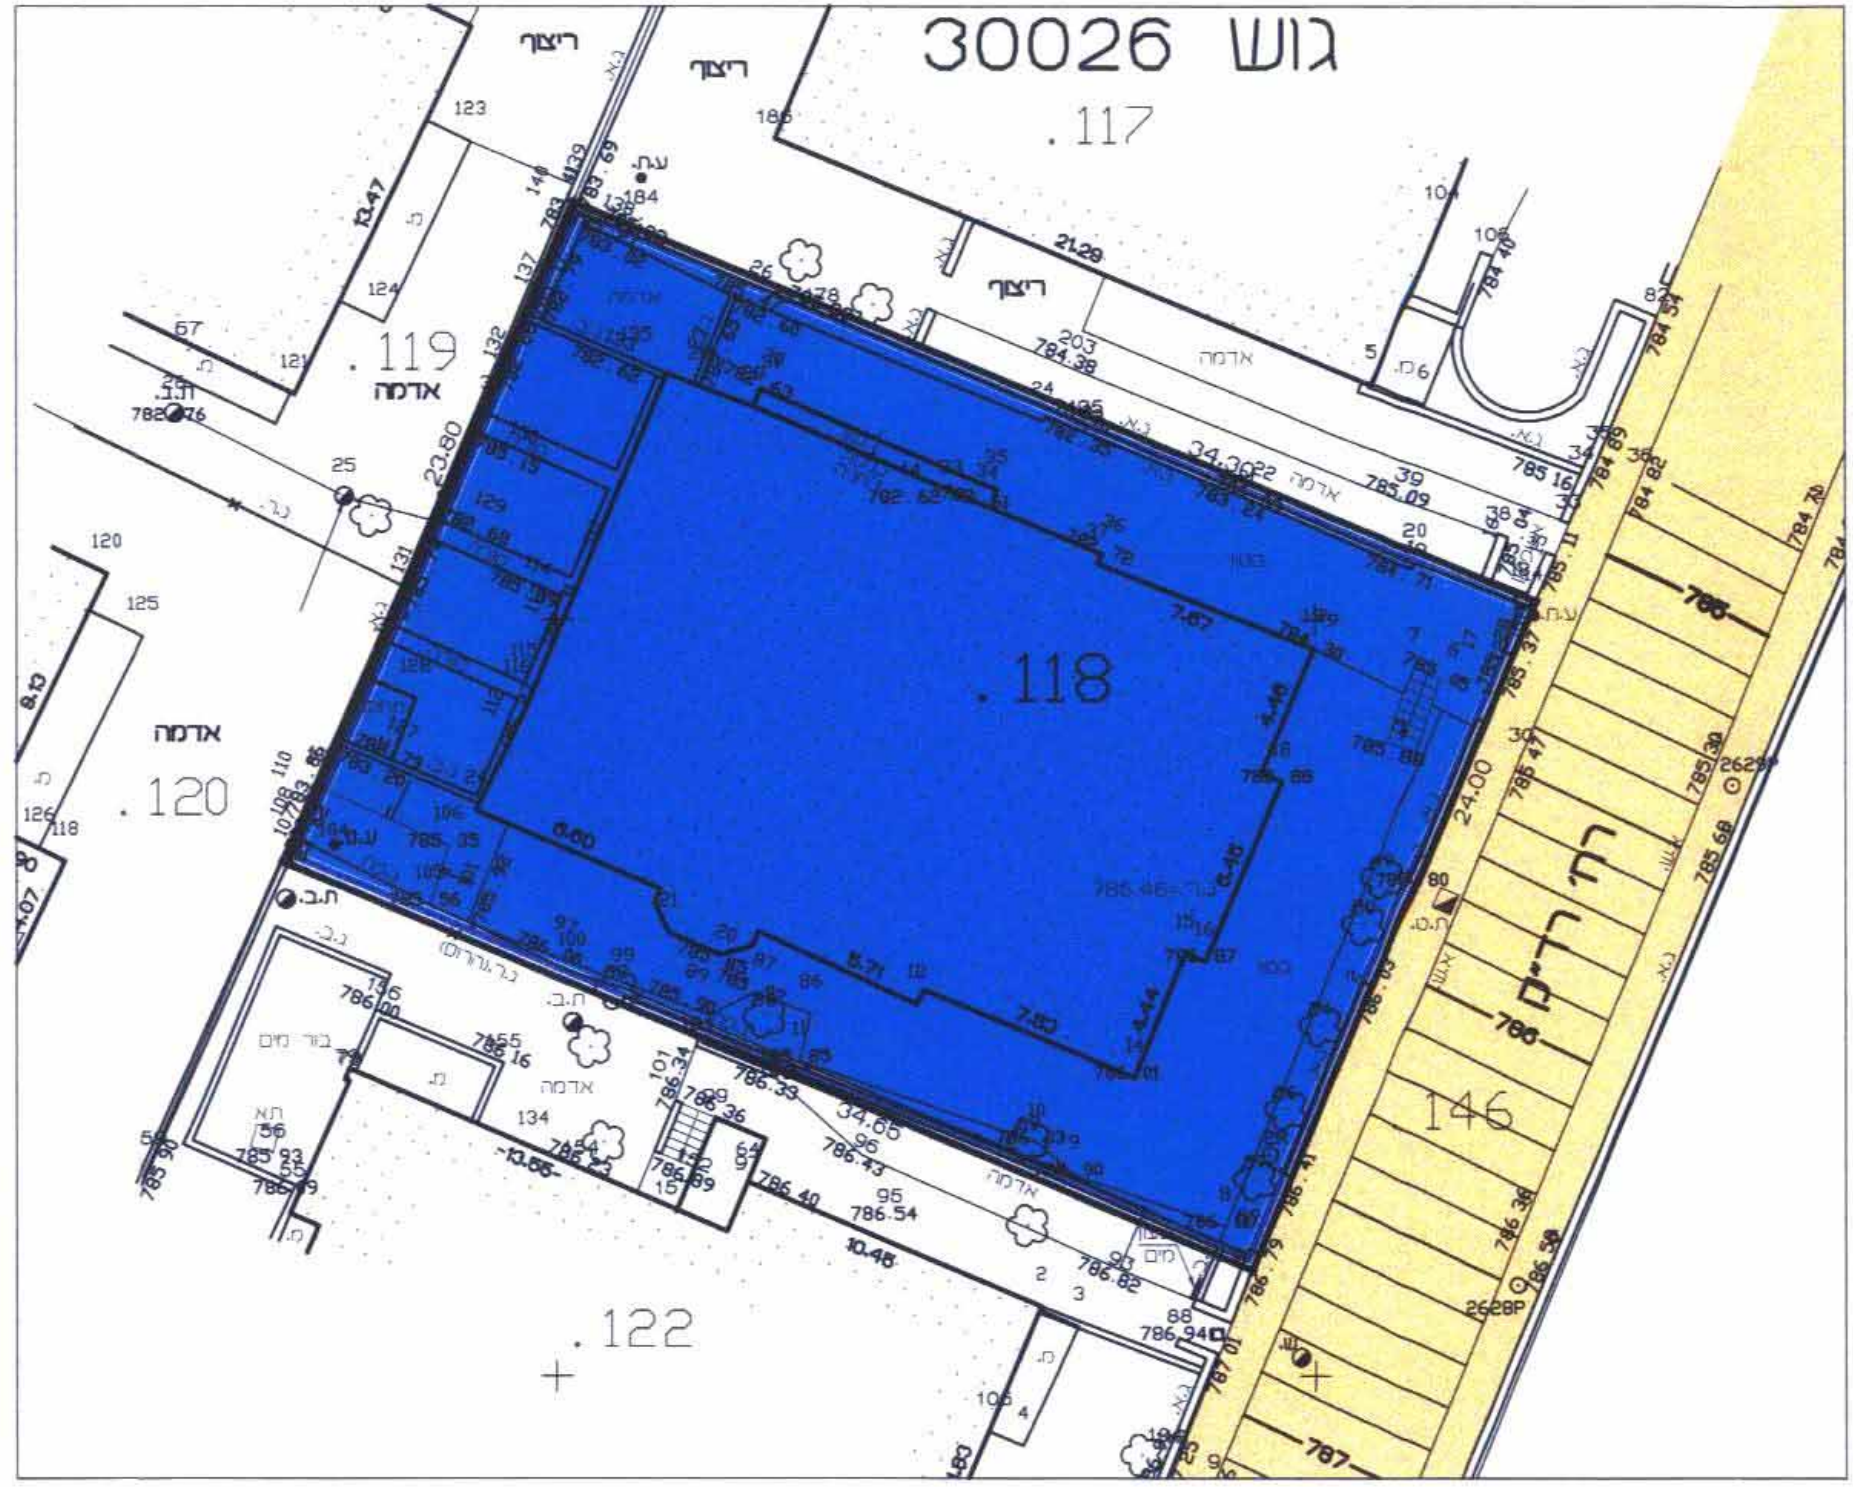


מקרא מצב מאושר

- גבול תכנית מאשרת ומספרה 62
- אזור מגורים 2 מיוחד
- דרך קיימת או מאשרת
- בניין קיים
- גבול חלקה
- מספר חלקה
- 118

מחוז : ירושלים  
נפה : ירושלים  
עיר : ירושלים  
שכונה : + קרית שמואל  
גוש : 30026 חלקה: 118  
הוכן עבור :  
קנ"מ 1:250

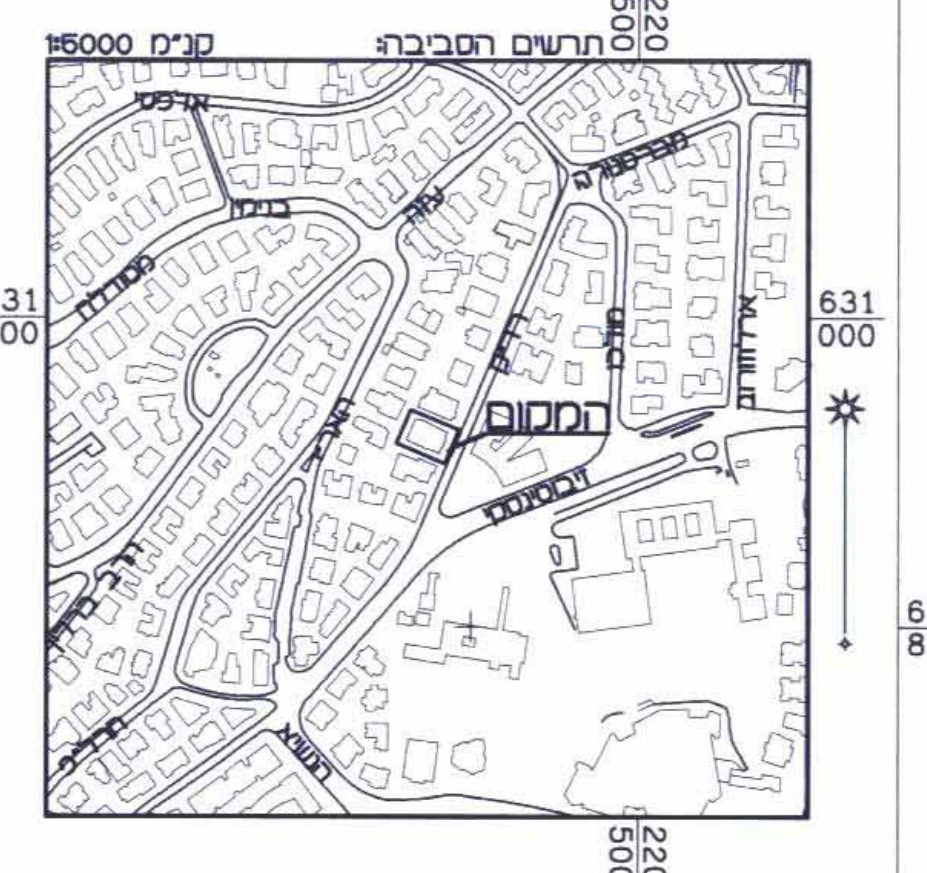

מצב חדש  
קמ 1:250

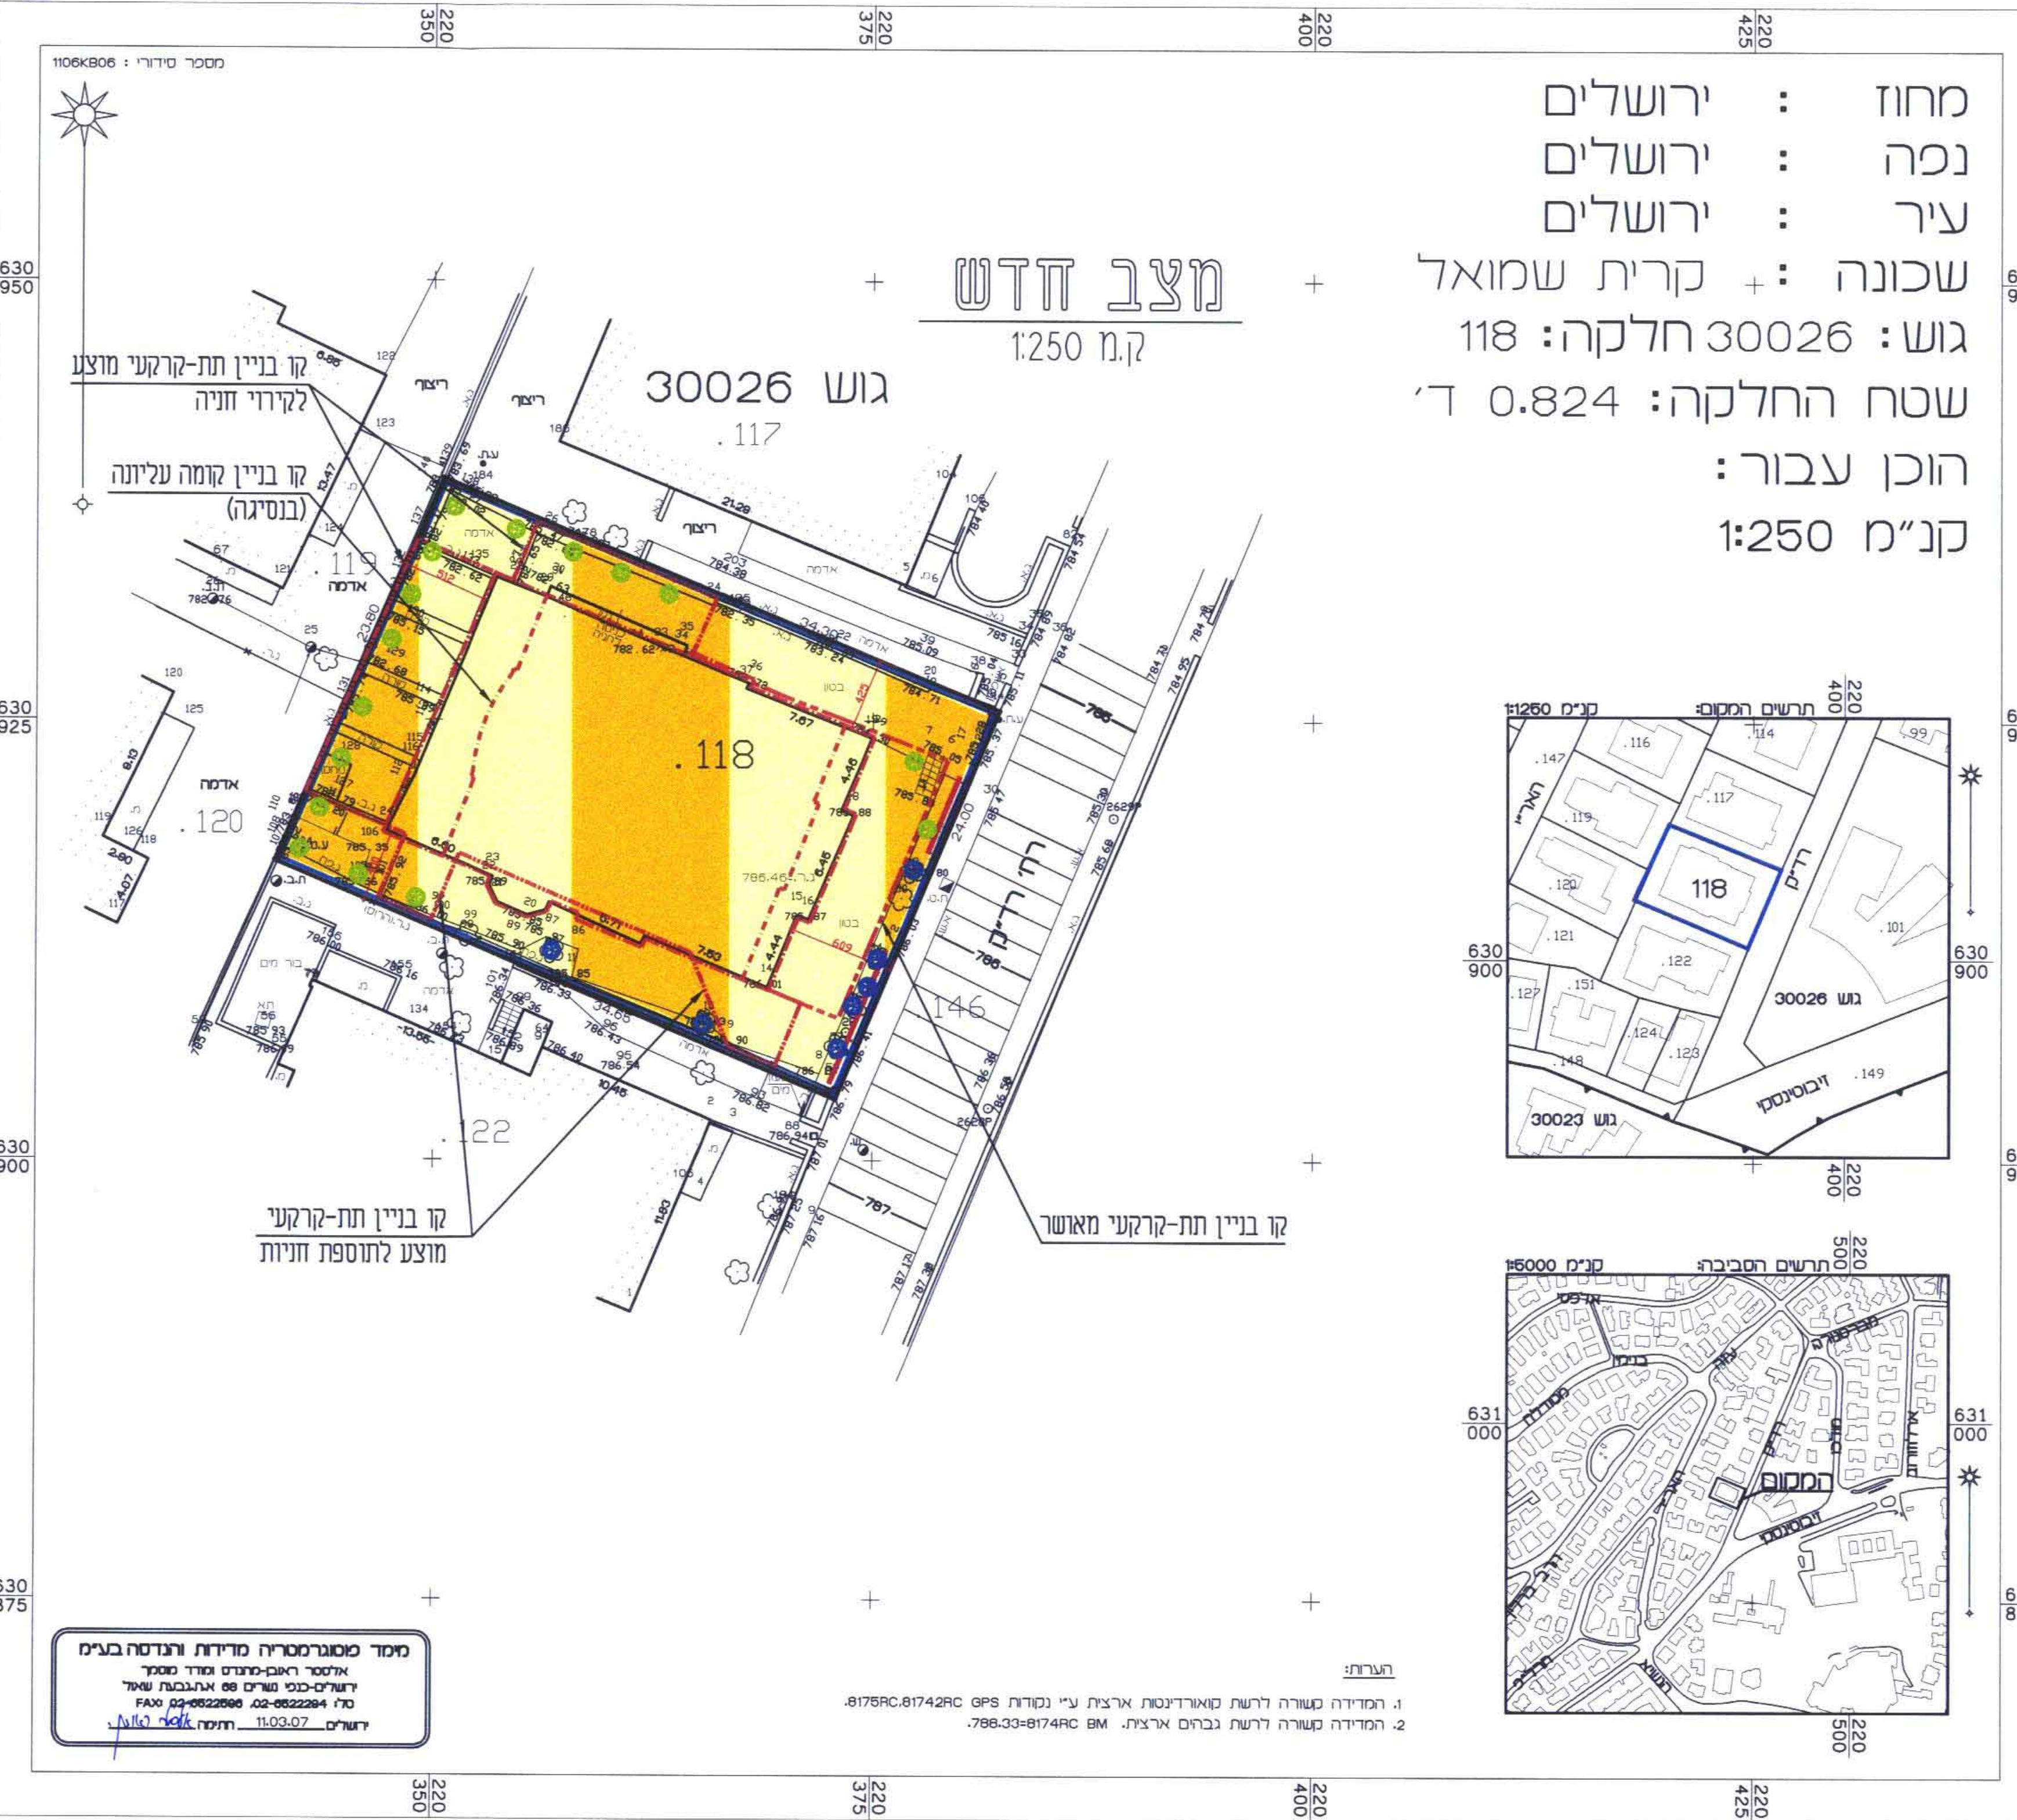

מסר סטוריסטרי מדידת והנדסה במ"מ  
אלכסי ריאן-מנדוס מרד סמך  
דו"ר-לייב טרויט 05-2222880  
טל 05222880-02  
דוא"ר 05222880-02  
דוא"ר 05222880-02  
דוא"ר 05222880-02  
דוא"ר 05222880-02

הערות:  
1. המדידה בשורה הרשת סטאדיסט ארצית ע"י נקודת 81759C.81742RC GPS  
2. המדידה בשורה הרשת נבדה ארצית. 788.33=8174RC BM.

מקרא מצב חדש

- גבול תכנית
- אזור מגורים מיוחד
- דרך קיימת או מאשרת
- בניין קיים
- גבול חלקה
- מס' חלקה
- 118
- קו בניין מרבי לתוספת בניה
- קו בניין תת-קרקעי מאושר
- קו בניין תת-קרקעי מוצע לתוספת וקריי חניות
- קו בניין קומה עליונה (בנסיגה)
- עץ לשימור
- עץ בוגר לשיעה
- גדר לשימור

