
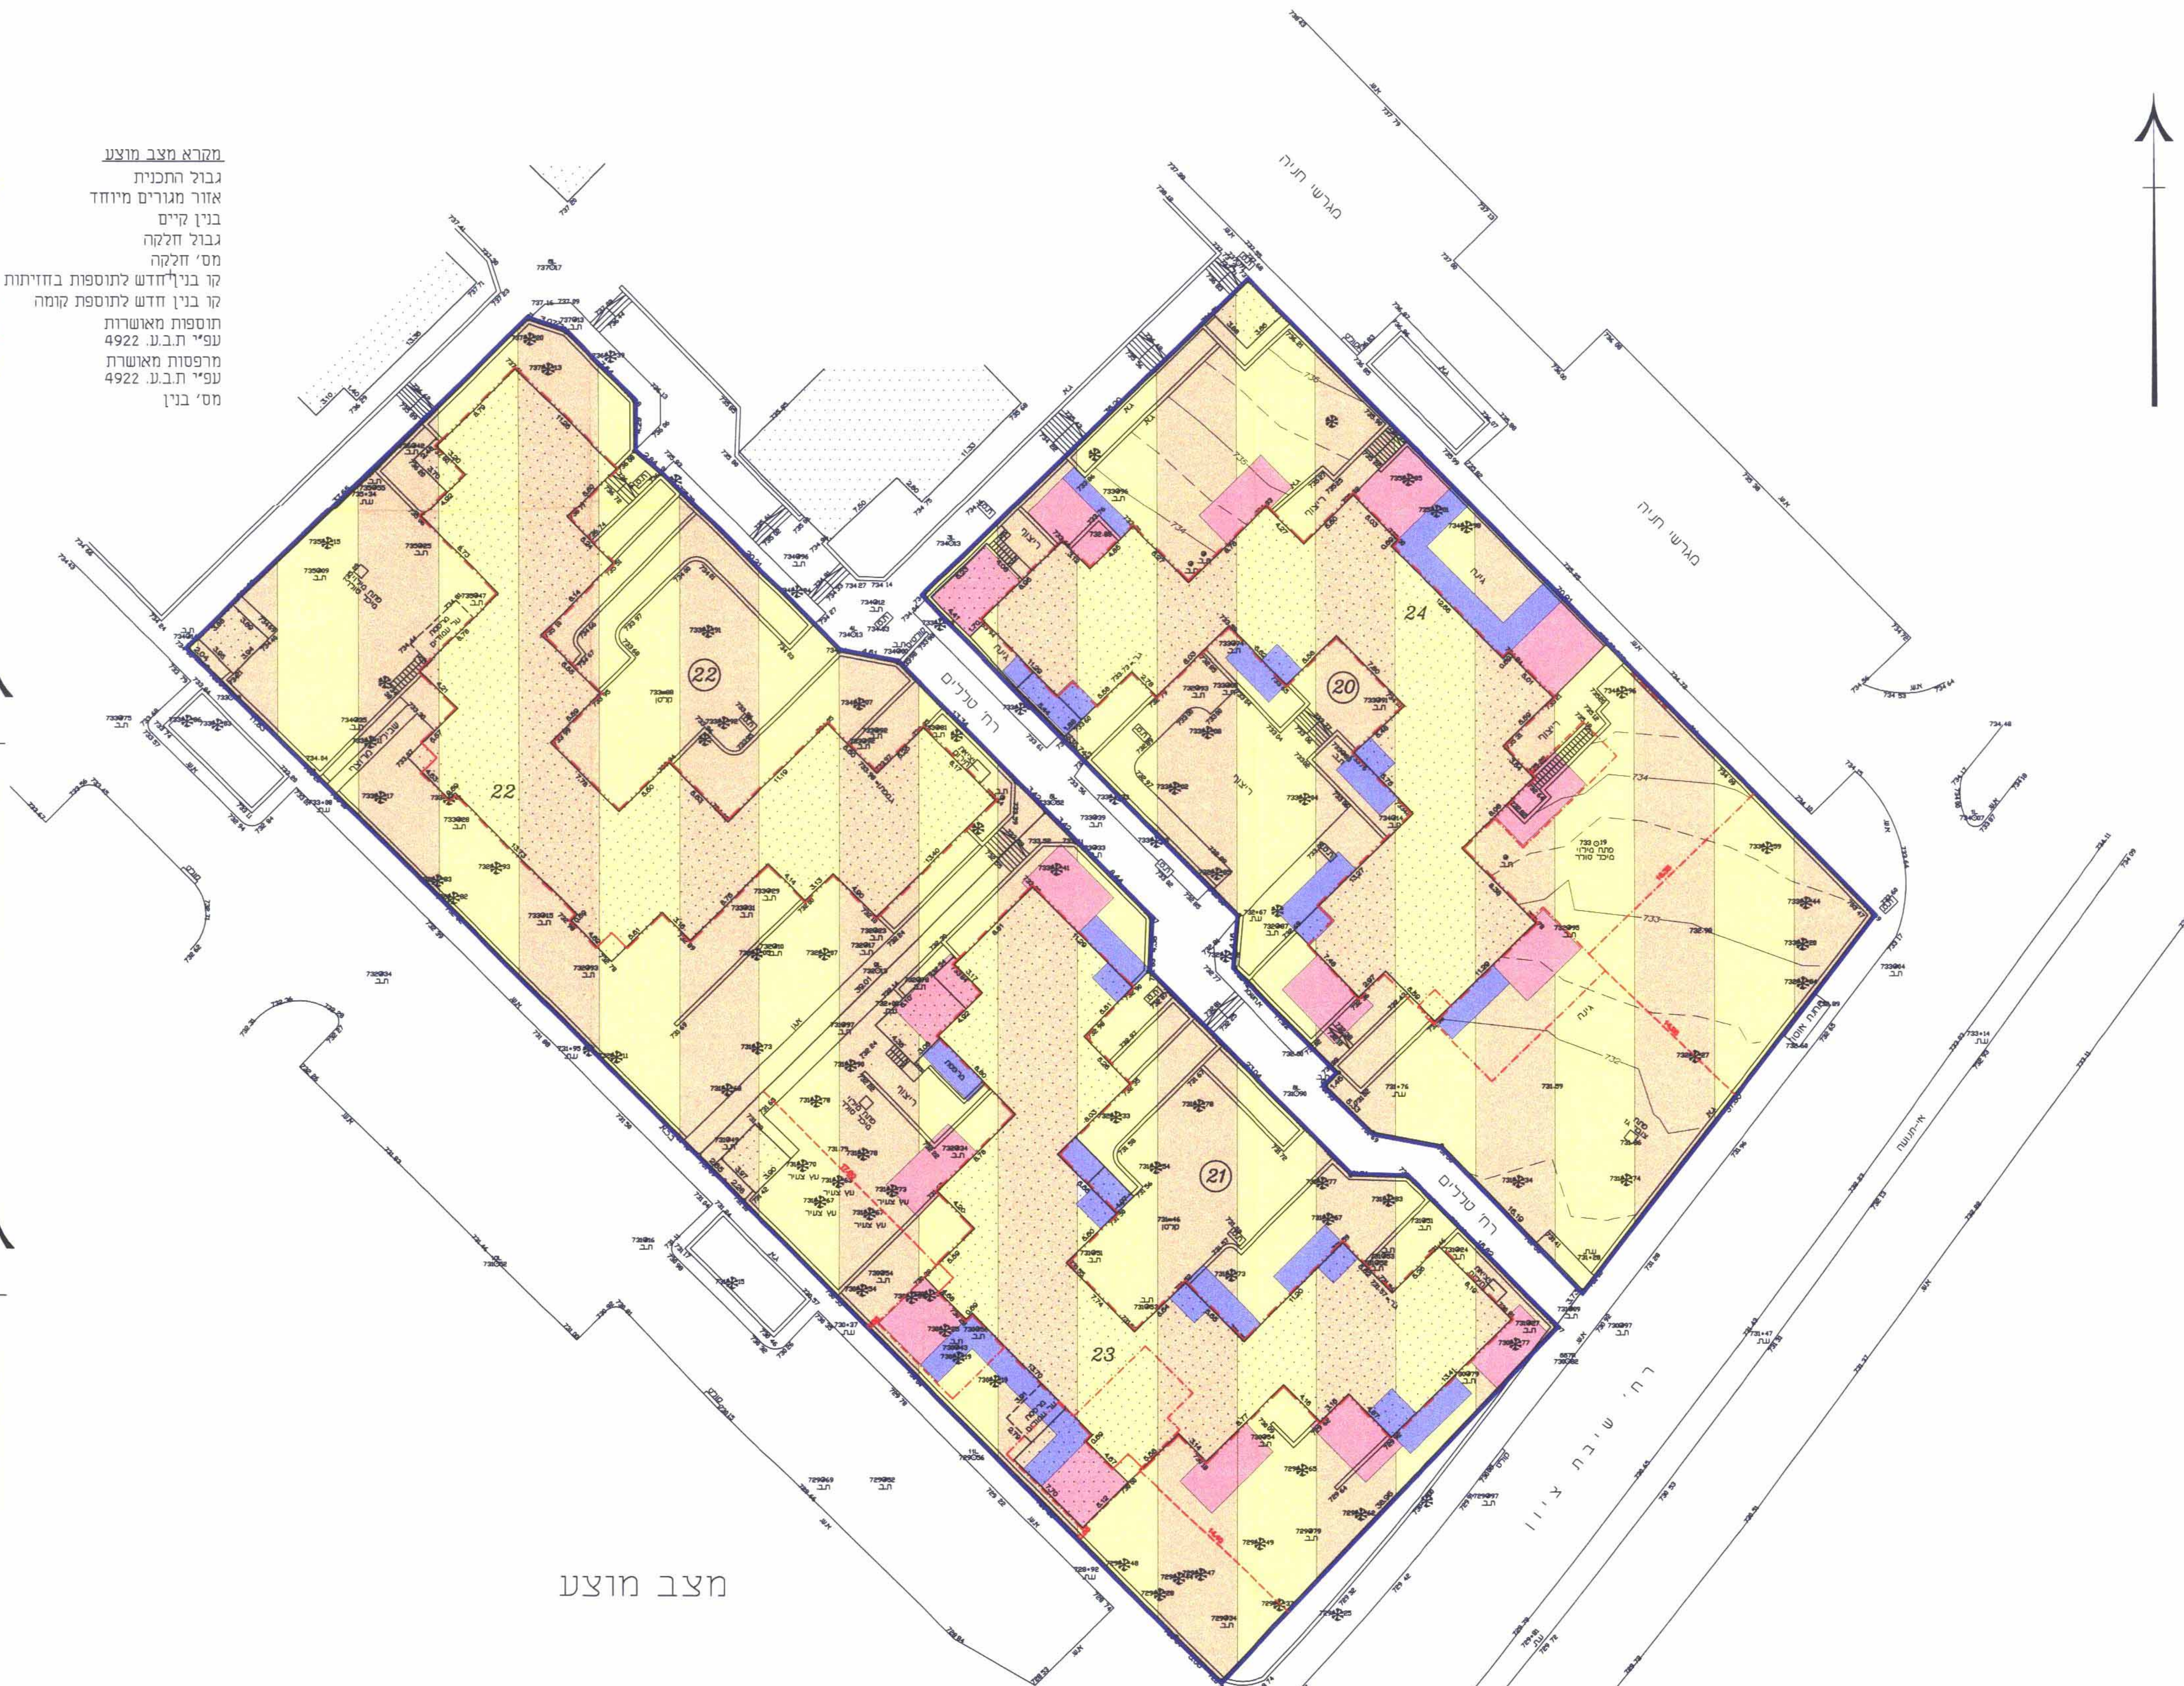
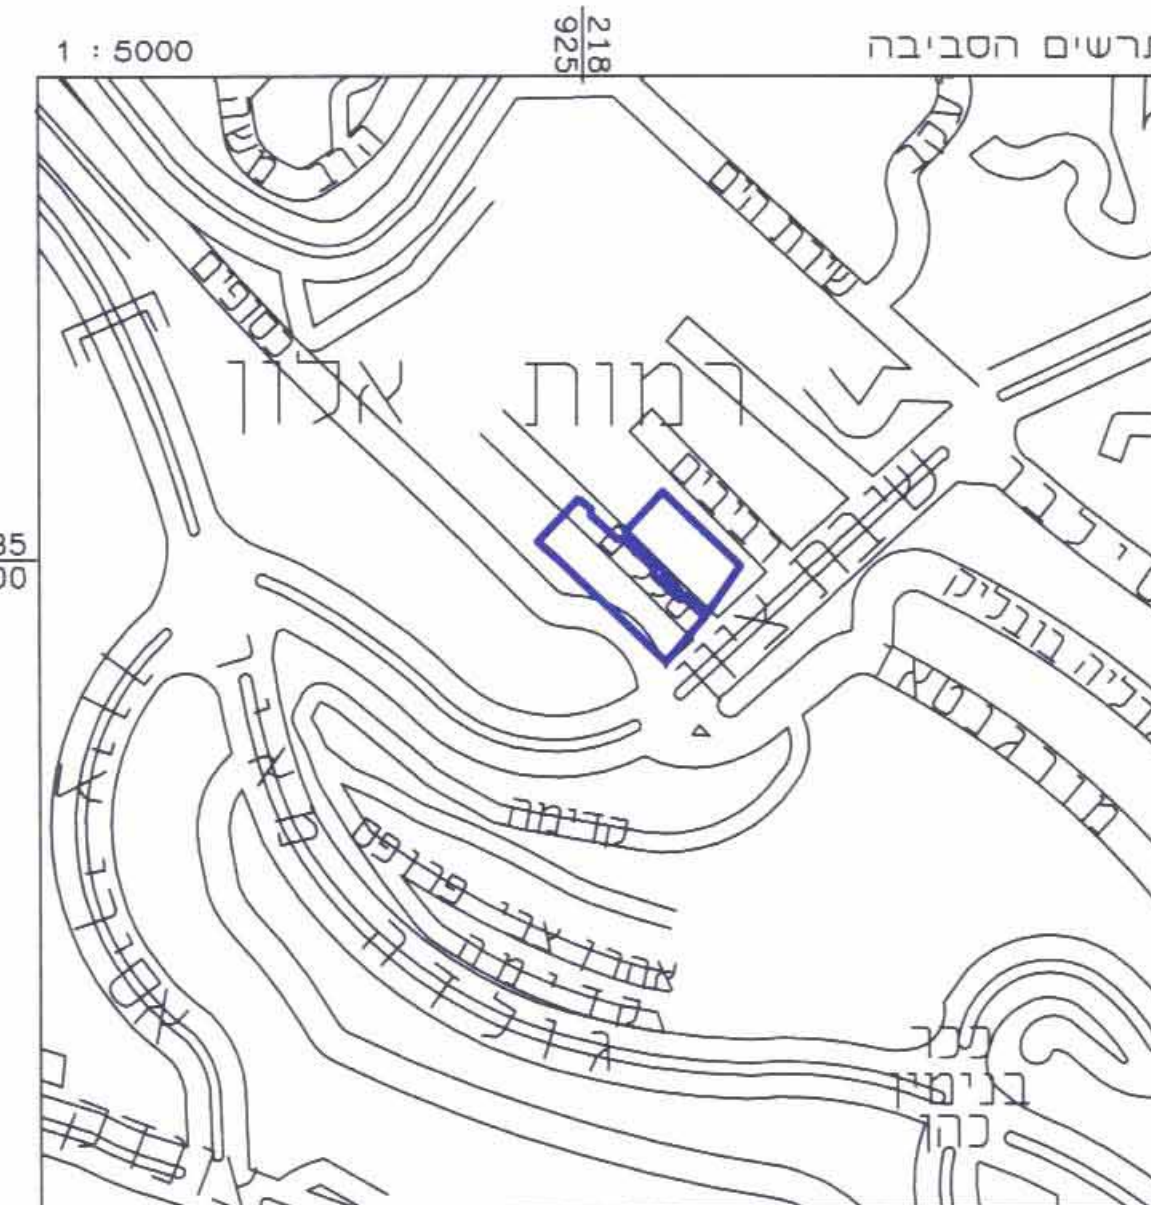


מחוז : ירושלים  
 נפה : ירושלים  
 מקום : ירושלים, רמות 01  
 גוש : 30717  
 חלקות : 20, 21, 22  
 שטח : 2.757 ד' | 2.213 ד' | 2.113 ד'  
 כחבת : רח' טרלים

- מקרא מצב מוצע**
- גבול התכנית
  - אזור מגורים מיוחד
  - גבול חלקה
  - מס' חלקה
  - קו בנין חדש לתוספת בחזיתות
  - קו בנין חדש לתוספת קומה
  - תוספות מאושרות עפ"י ת.ב.ע. 4922
  - מרפסות מאושרות עפ"י ת.ב.ע. 4922
  - מס' בנין 22

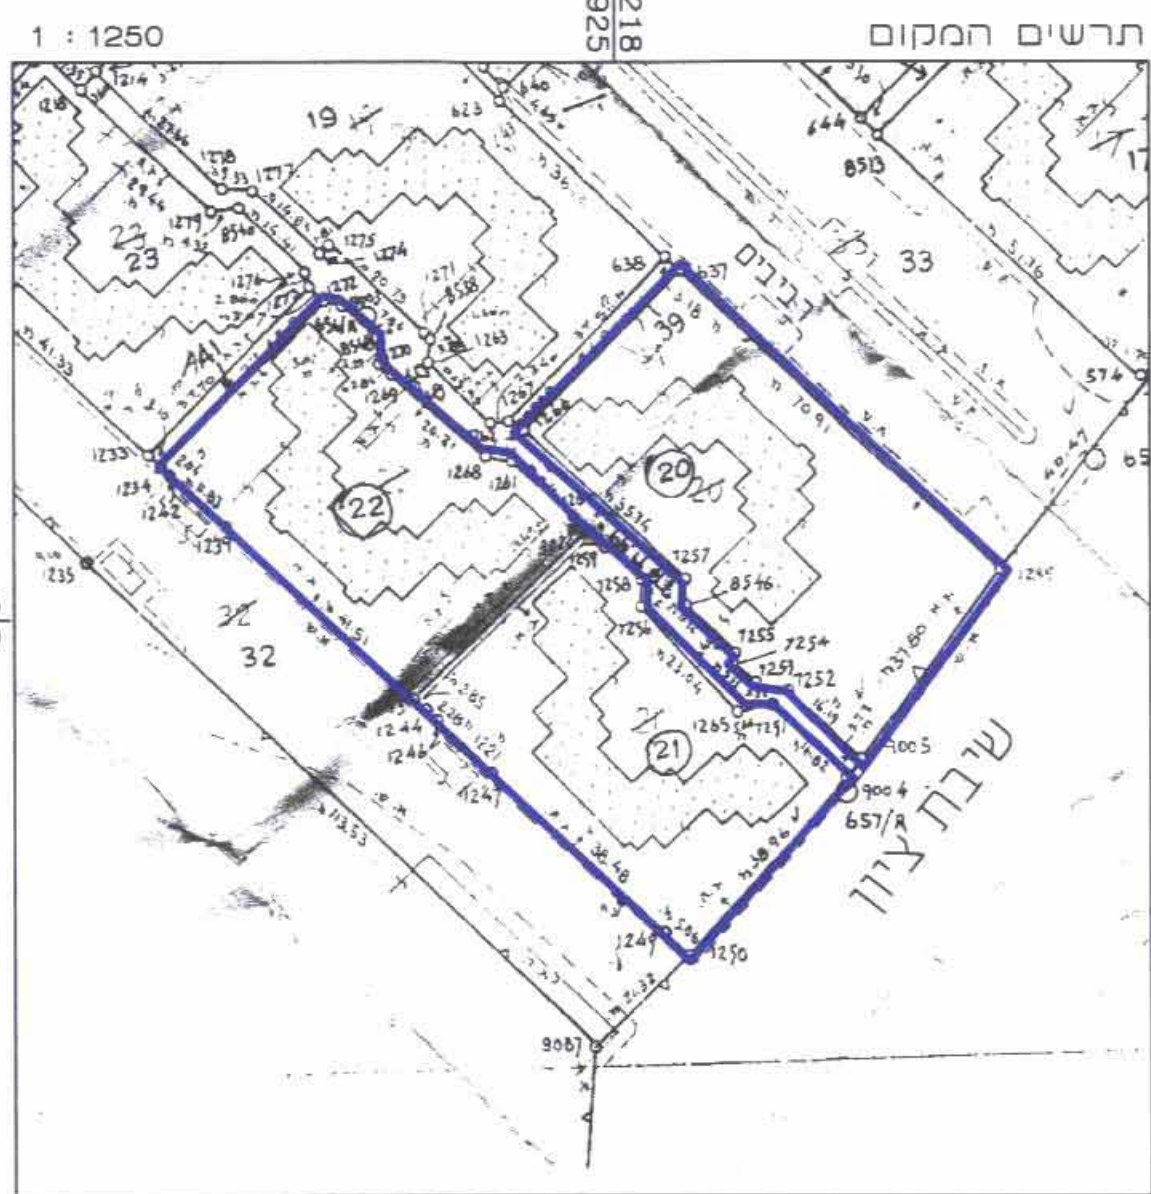

**עדכונים:**

תאריך	תיאור
0.6	
0.5	
0.4	
0.3	
0.2	עדכון מדידה 18/1/2007
0.1	עדכון מדידה 5/5/2004
עדכון	תאריך: חתימה:

**מאיר לוי**  
 מודד מוסמך מר. 586  
 רח' ששת הימים 3/8, ירושלים  
 טל' פקס: 02-5816618  
 4/2/07

גודל יחידות בסדקין ובנסים בימים  
 ציבת איפוד  
 אושרה לתוקן לוי ועדה  
 חתימה



- הערות**
1. המאוי' מבוססת על ימ' 8619, ימ' 8620, ימ' 8621.
  2. הגבהים מבוססים על ימ' 8620 = 736.28.