מחוז ירושלים
מרחב תכנון מקומי ירושלים
תכנית מס' 5332 א'
שינוי לתכנית מס' 1992
(שינוי תכנית מתאר מקומית)
תשריט
ק.מ. 1:250

בעלי הקרקע:

1 חליקה גורג' 5 [illegible] יהודה
2 גורדו נפתלי 6 עמראן שמבוק
3 צמח אילנה 7 גורדון ג'ורגיה
4 [illegible] 8 בן שושן אברהם

משרד הפנים מחוז ירושלים
אישור תכנית מס' 5332 א
הועדה המחוזית החליטה לאשר את התכנית
בישיבה מס' ביום
יו"ר הועדה
מתכנן

משרד הפנים מחוז ירושלים
הפקדת תכנית מס' 5332 א
הועדה המחוזית החליטה להפקיד את התכנית
בישיבה מס' ביום
יו"ר הועדה

חתימת מגיש התוכנית:

צמח אילנה ת.ז. 5738633
רח' אנטיגונוס 25 ירושלים
טל: 02-6789279

חתימת המתכנן:

אדריכל ישראל חיימן מ.ר 84983
פסגת זאב ראובן ארזי 1/8
טל: 050-5733767

ישראל חיימן
אדריכל
מ.ר. 84983

תאריך: נובמבר 2004

תוכנית מצב מאושר

ע"פ תוכניות 1992, 2734
וע"פ תוכנית המתאר
המקומית לירושלים

מחוז : ירושלים
נפה : ירושלים
המקום : רח' אנטיגנוס מס' 25
גוש : 30133
חלקה : 57
השטח : 1.000 (ד"מ)

הוכן עבור בעלים

מקרא:

גבול תכנית	▭
מעבר ציבורי להולכי רגל	▨
שטח ציבורי פתוח	🟩
אזור מגורים 5	🟨
אזור מגורים 5 מיוחד	▨
בניין ציבורי	🟫
דרך קיימת או מאושרת	🟧
בניין קיים	▒
מס' חלקה קיימת	57
גבול חלקה קיימת	──

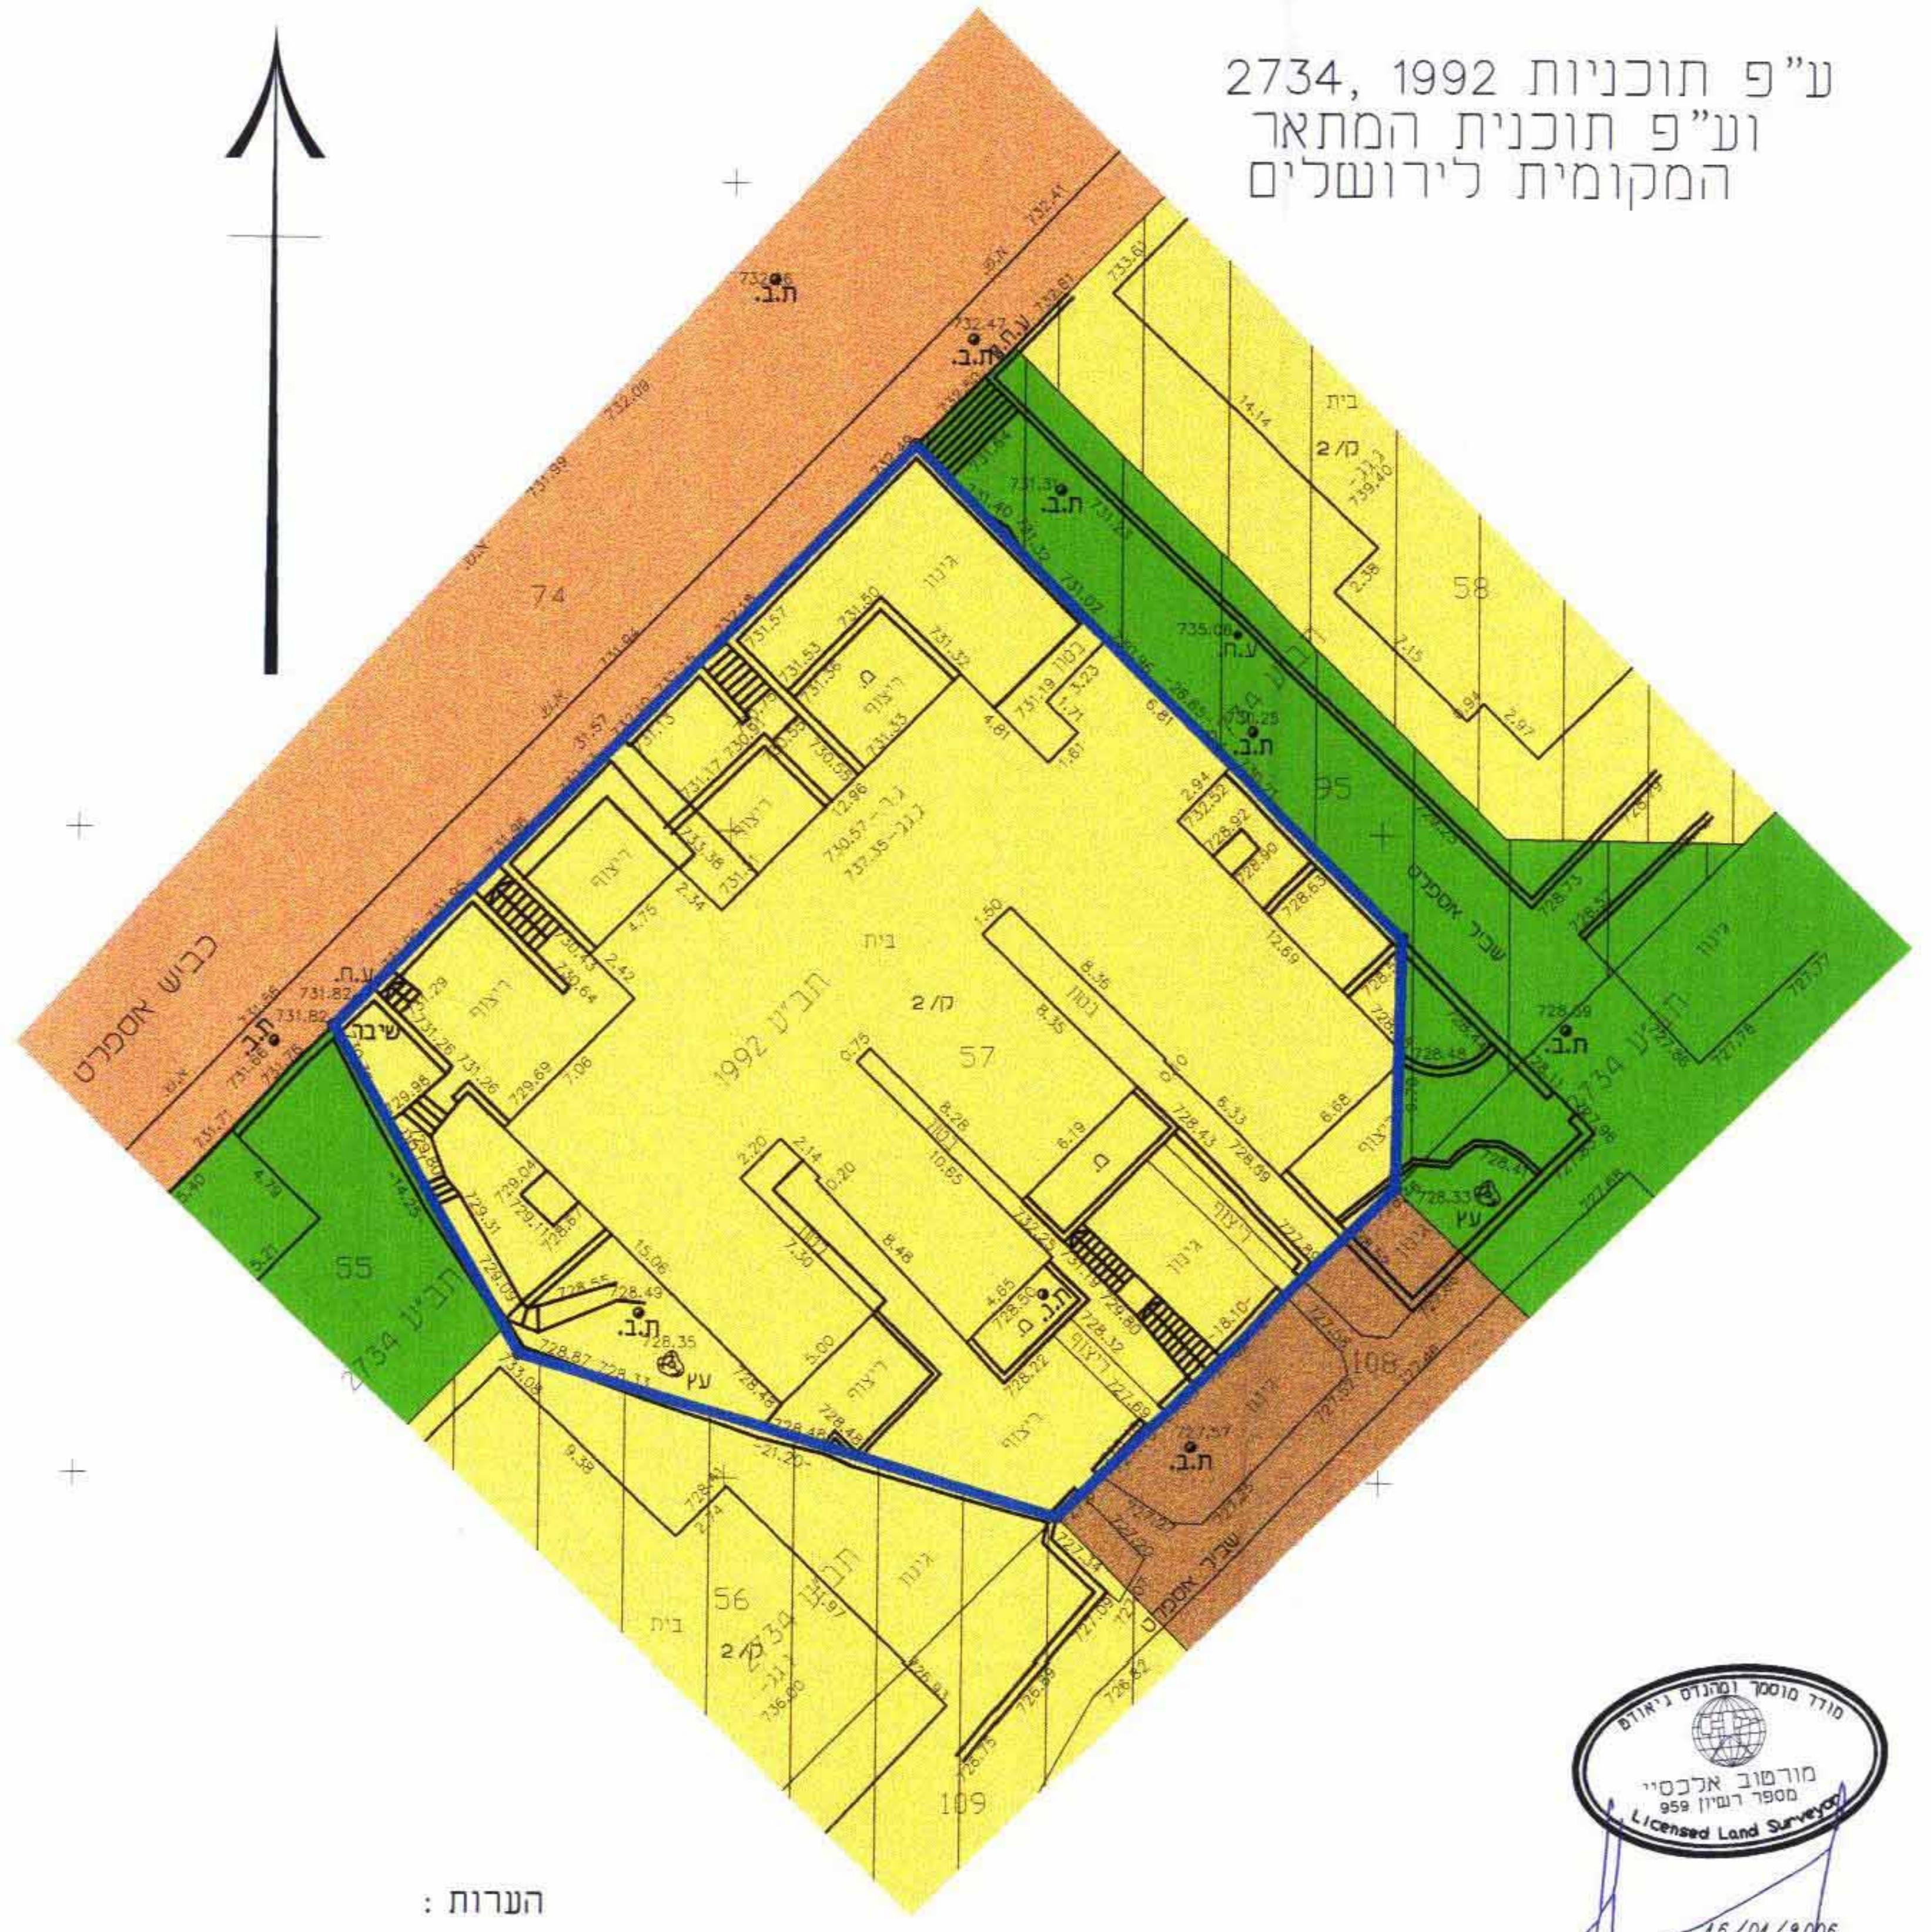

כביש אספלט
74
57
55
56
109
1992
ת.ב.
בית

תרשים הסביבה ק.מ. 1 : 5000

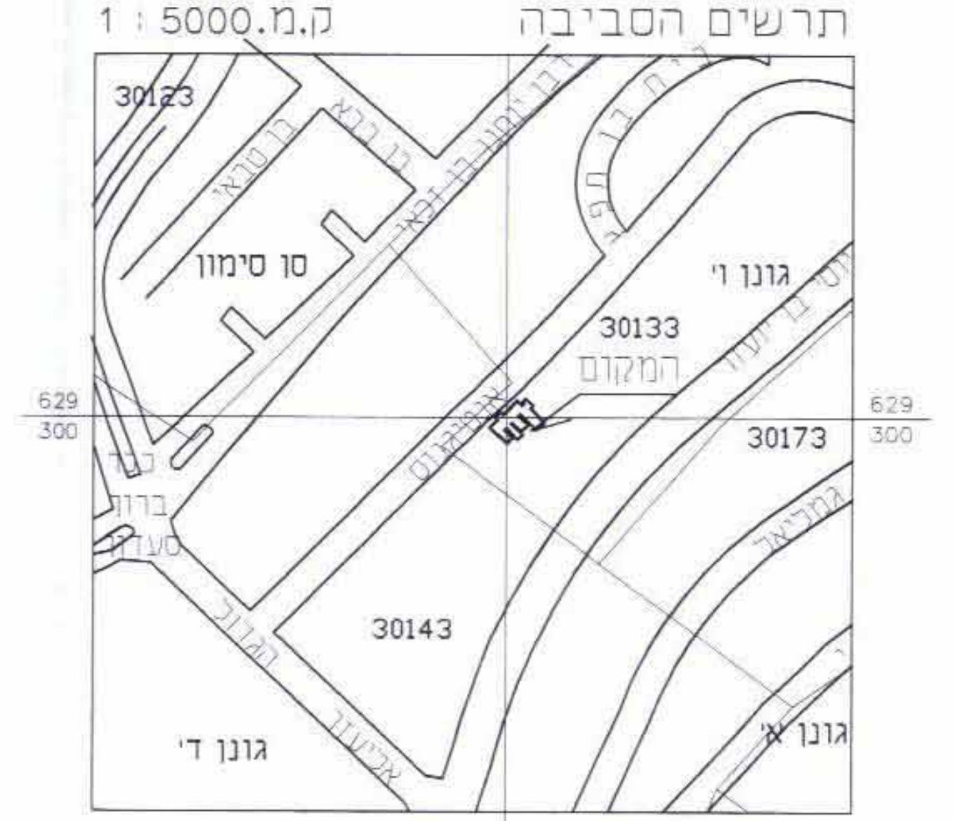

30123
סן סימון
גונן ו'
30133
המקום
30173
30143
גונן ד'
גונן א'

תרשים המקום ק.מ. 1 : 1250

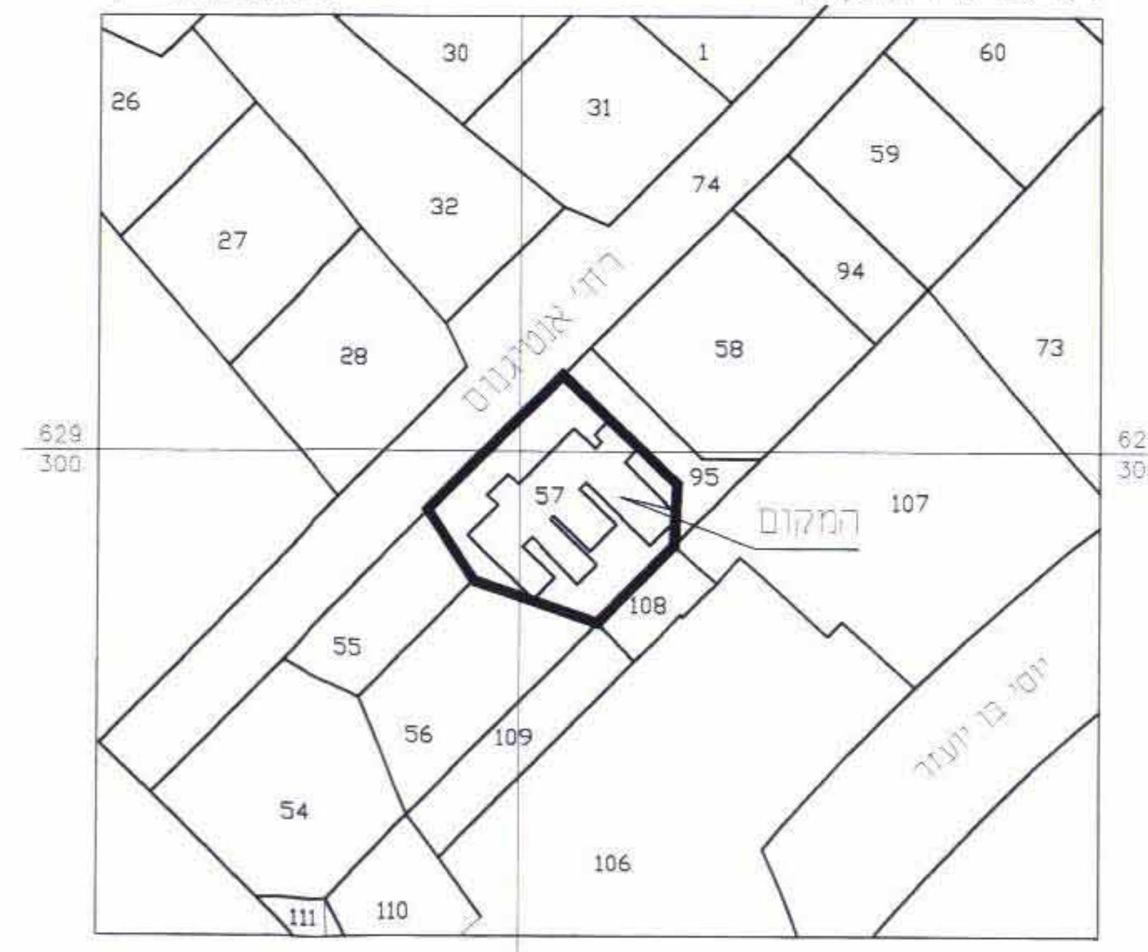

26
30
31
1
60
27
32
74
59
94
28
58
73
57
107
המקום
55
108
56
109
54
106
111
110

לא לצרכי רישום !

הערות :

1. המדידה קשורה לרשת בקרה אופקית ארצית ומבוססת על נקודות ים 7672 ו–ים 8670
2. המדידה קשורה לרשת בקרה אנכית ארצית ומבוססת על YM 8670 שגובהו 716.910
3. גבולות החלקה נלקחו מגליון שדה של גוש 30133

קנה מידה 1 : 250

0 5 10 15 20 25 מטר

מורטוב אלכס
מודד מוסמך
מספר רשיון 959
Licensed Land Surveyor
16/01/2006

מורטוב אלכס - מודד מוסמך משרד למדידות, הנדסה ויעוץ
אשדוד – רובע הסיטי, רח' העצמאות 16/35
088551173,054389292 murch@bezeqint.net

מ.ע. 112-04	תכנית: חב"ע	מפה טופוגרפית מגרש	גוש 30133 חלקה 57
	הוכן עבור:		
קנ"מ: 1:250	תאריך: 16.01.2006	ערך:	מודד מוסמך: א. מורטוב מס' רשיון: 959

תוכנית מצב חדש

מחוז : ירושלים
נפה : ירושלים
המקום : רח' אנטיגנוס מס' 25
גוש : 30133
חלקה : 57
השטח : 1.000 (ד"מ)

הוכן עבור בעלים

מקרא:

גבול תכנית מוצעת	▭
אזור מגורים מיוחד	▨
גדרות ומבנה להריסה	🟨
בניין קיים	▒
מס' חלקה קיימת	57
גבול חלקה קיימת	──
קו בניין לתוספות תת קרקעי	──
קו בניין לתוספות על קרקעי	-·-·-

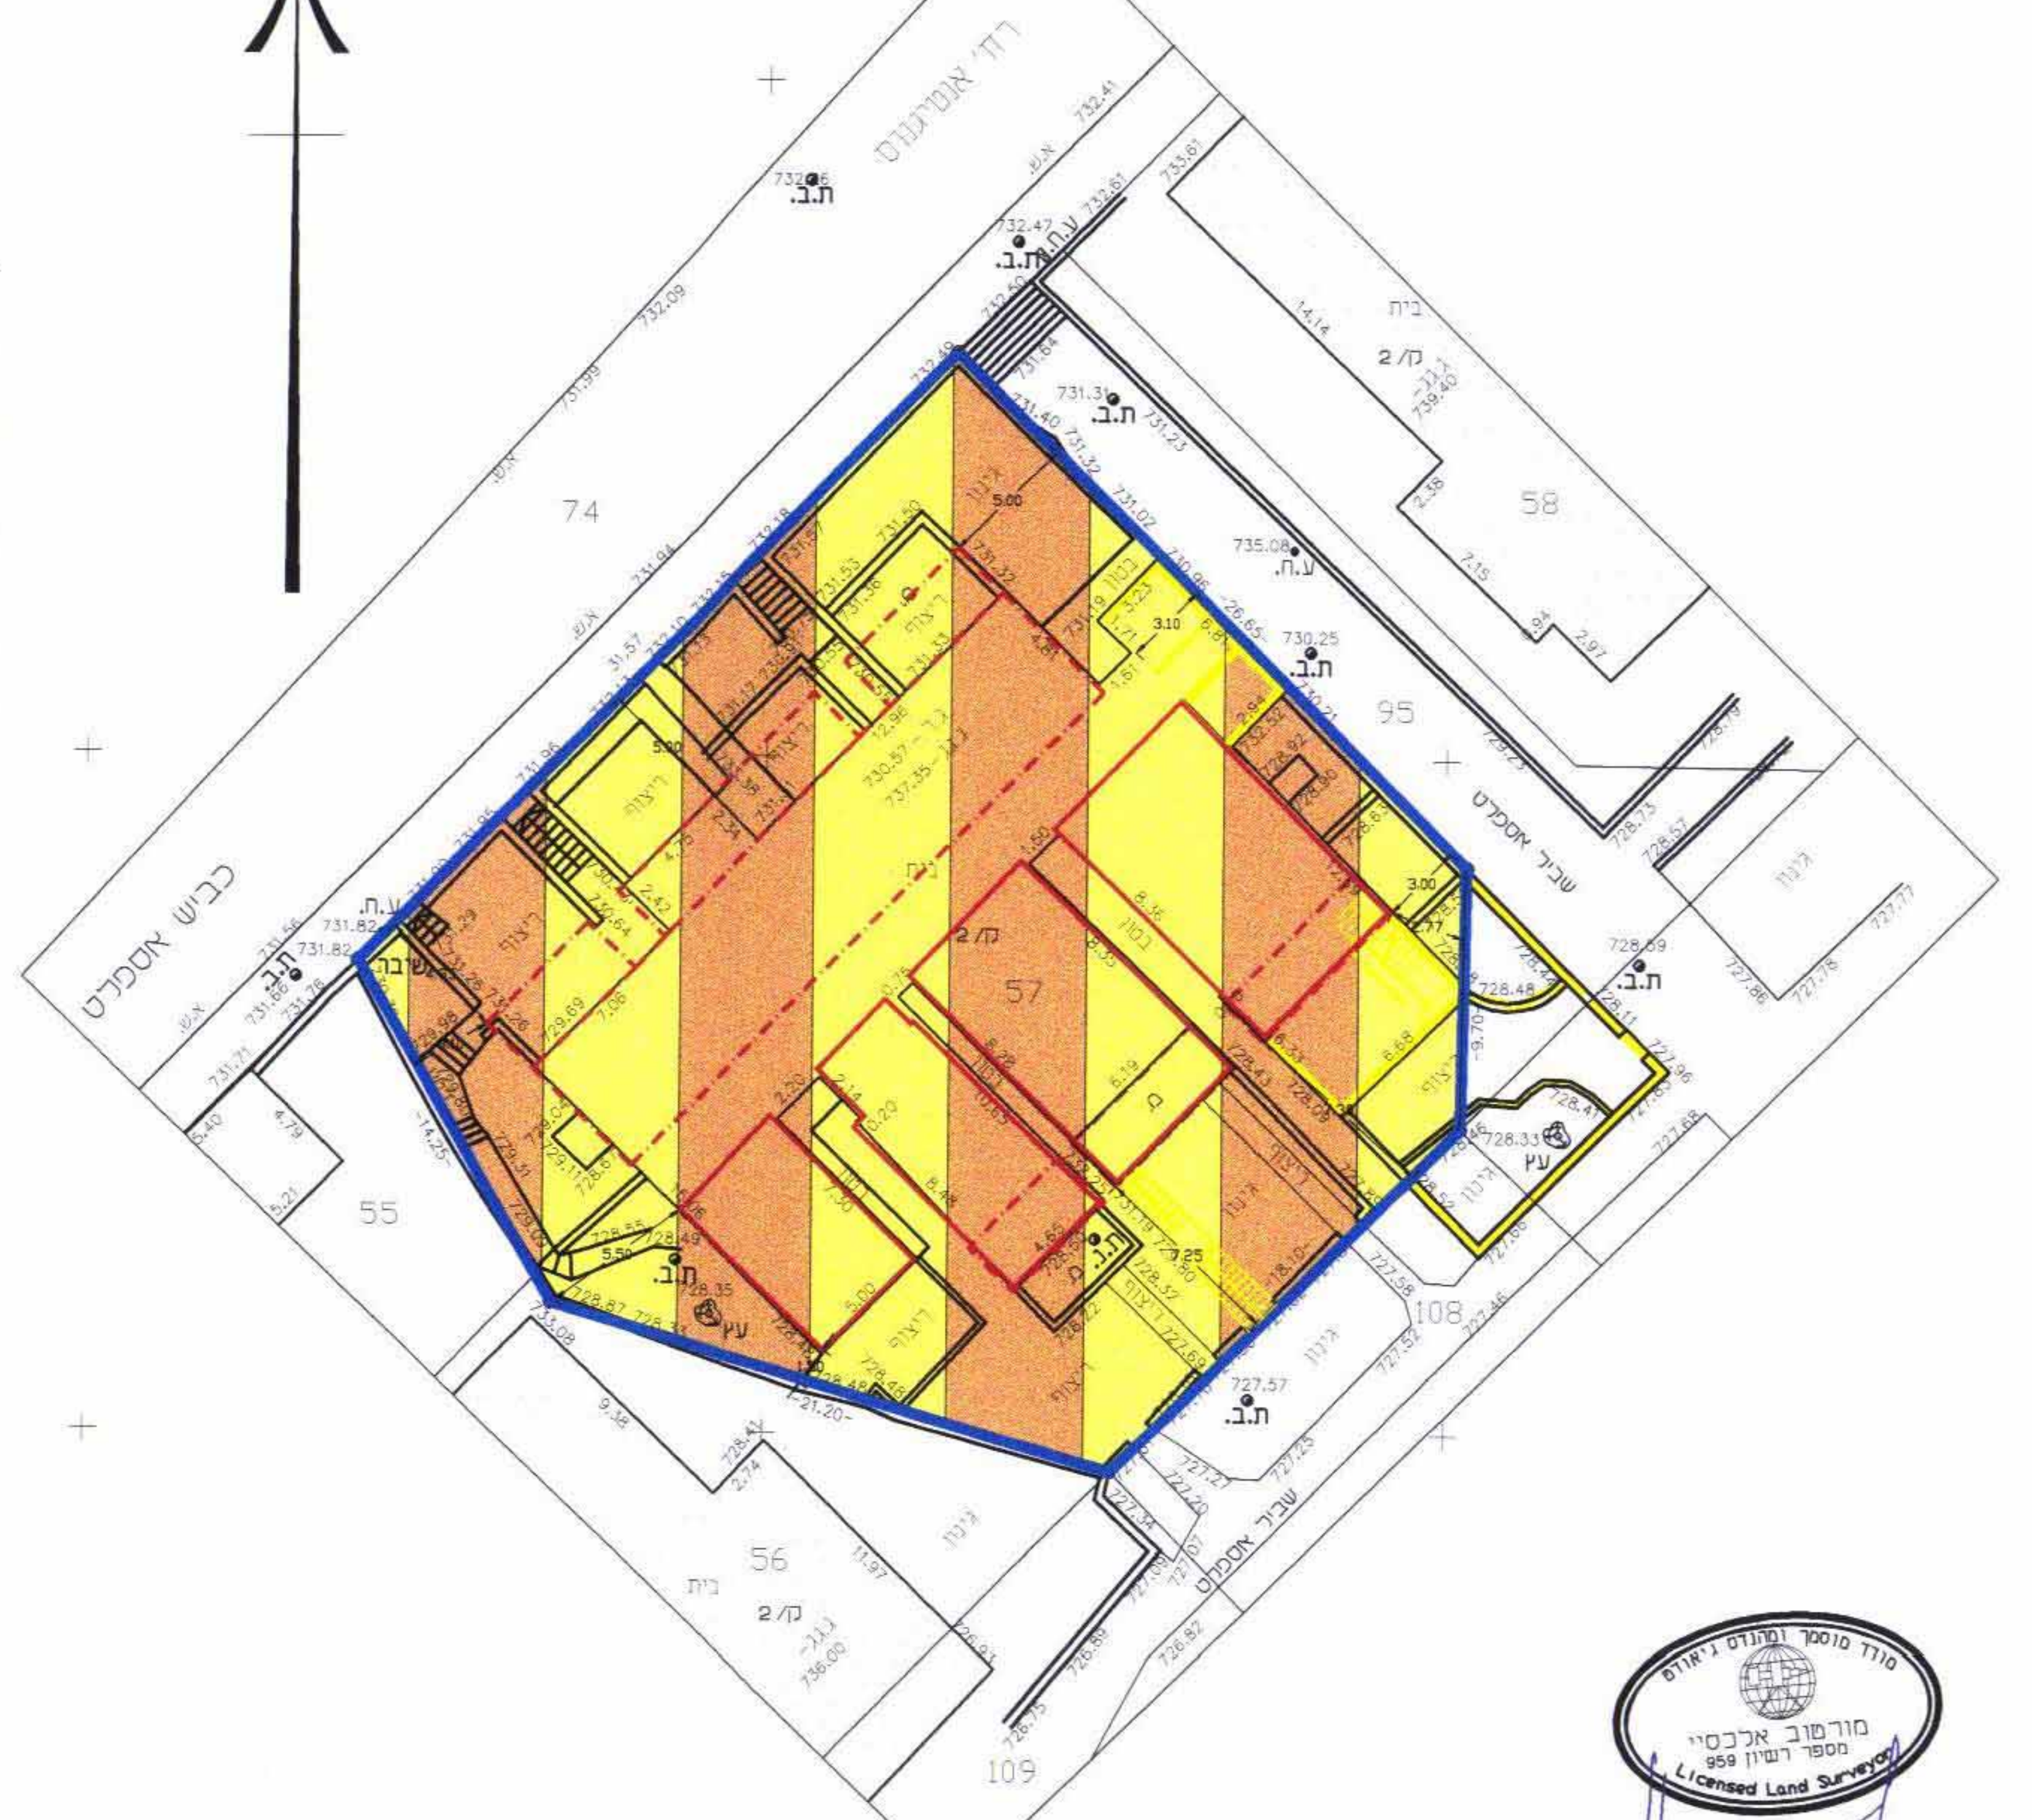

רח' אנטיגנוס
כביש אספלט
74
58
95
57
55
56
109
ת.ב.

תרשים הסביבה ק.מ. 1 : 5000

30123
סן סימון
גונן ו'
30133
המקום
30173
30143
גונן ד'
גונן א'

תרשים המקום ק.מ. 1 : 1250

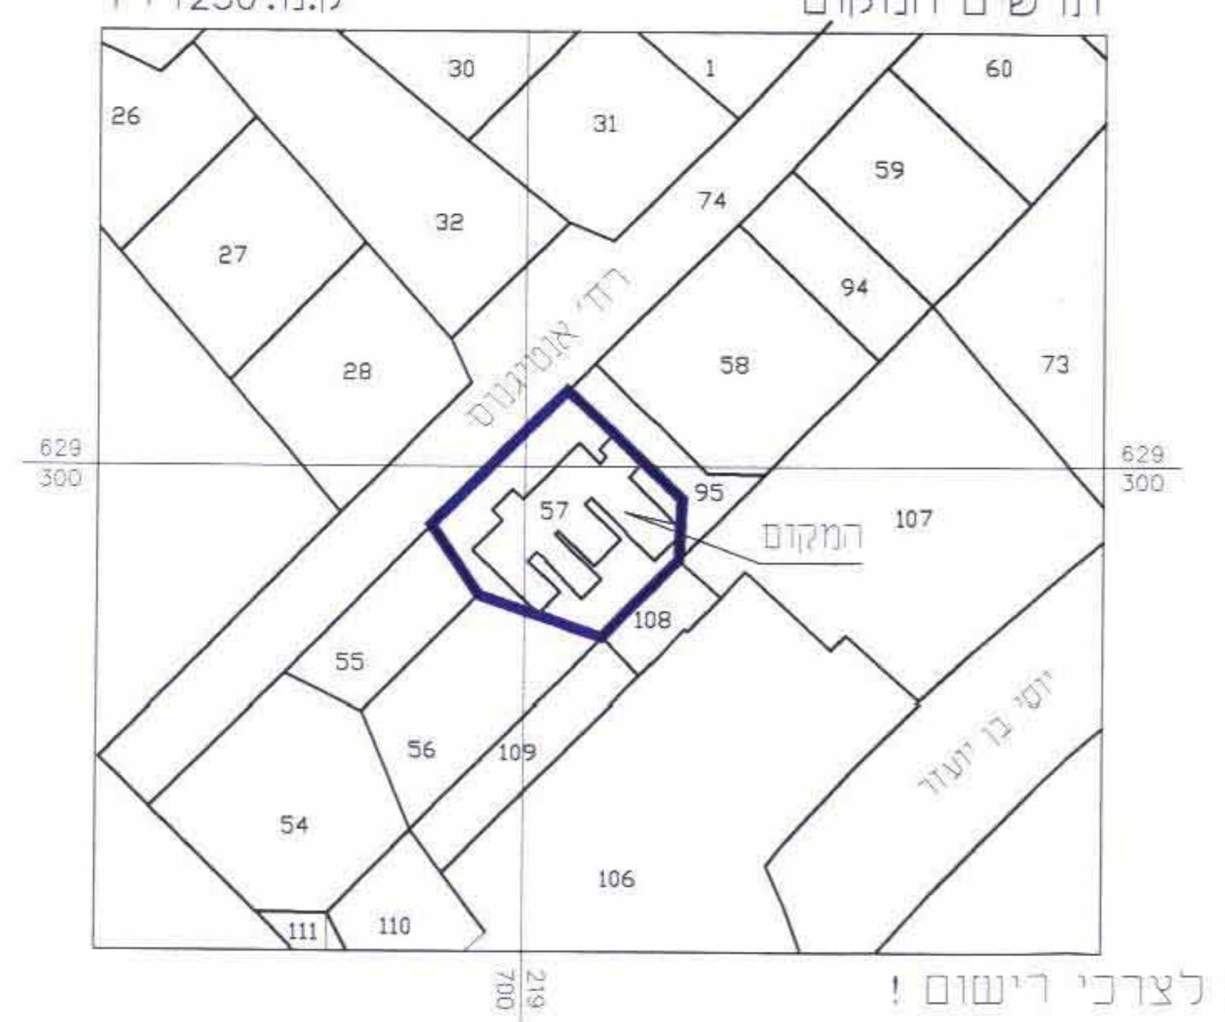

26
30
31
1
27
32
74
59
94
28
58
73
57
107
המקום
55
108
56
109
54
106
111
110

לא לצרכי רישום !

הערות :

1. המדידה קשורה לרשת בקרה אופקית ארצית ומבוססת על נקודות ים 7672 ו–ים 8670
2. המדידה קשורה לרשת בקרה אנכית ארצית ומבוססת על YM 8670 שגובהו 716.910
3. גבולות החלקה נלקחו מגליון שדה של גוש 30133

קנה מידה 1 : 250

0 5 10 15 20 25 מטר

מורטוב אלכס
מודד מוסמך
מספר רשיון 959
Licensed Land Surveyor
16/01/2006

מורטוב אלכס - מודד מוסמך משרד למדידות, הנדסה ויעוץ
אשדוד – רובע הסיטי, רח' העצמאות 16/35
088551173,054389292 murch@bezeqint.net

מ.ע. 112-04	תכנית: חב"ע	מפה טופוגרפית מגרש	גוש 30133 חלקה 57
	הוכן עבור:		
קנ"מ: 1:250	תאריך: 16.01.2006	ערך:	מודד מוסמך: א. מורטוב מס' רשיון: 959