

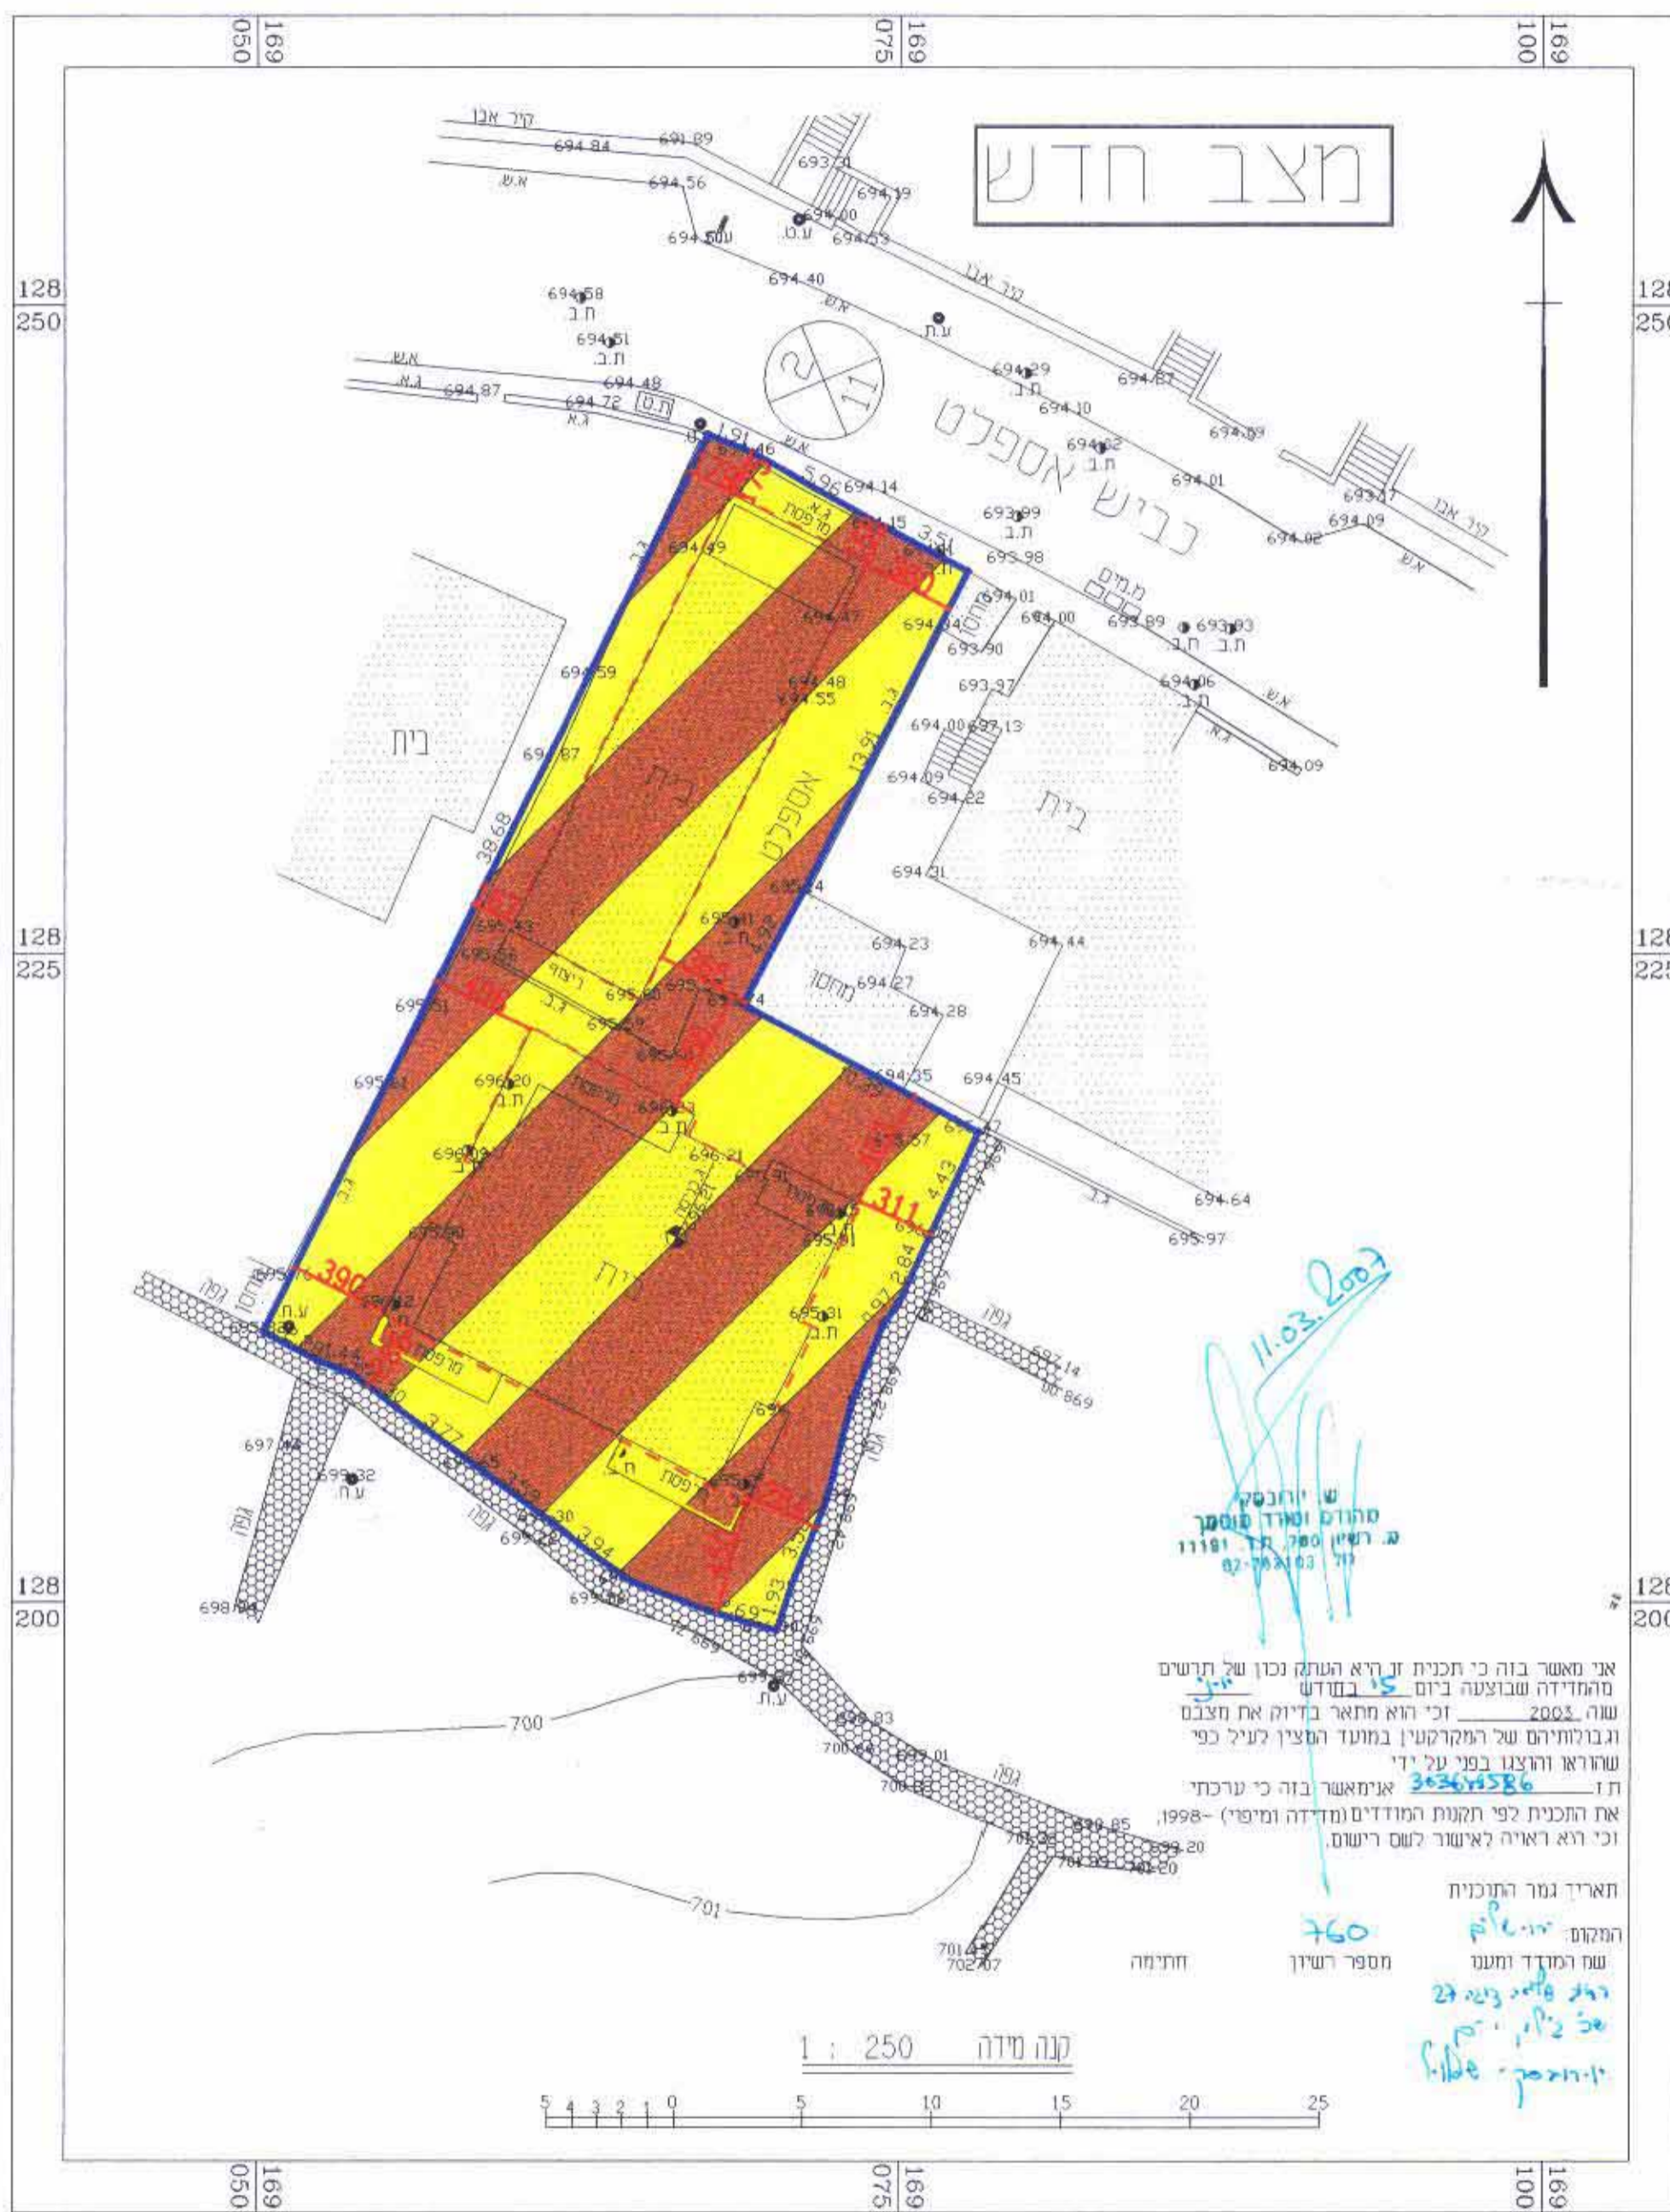


מחוז : ירושלים  
 נפה : ירושלים  
 עיר : ירושלים  
 המקום : בית צפנה  
 גוש : 30280  
 חלקה : 86 (חלק)  
 השטח : 666 מ"ד (לפי חישוב)

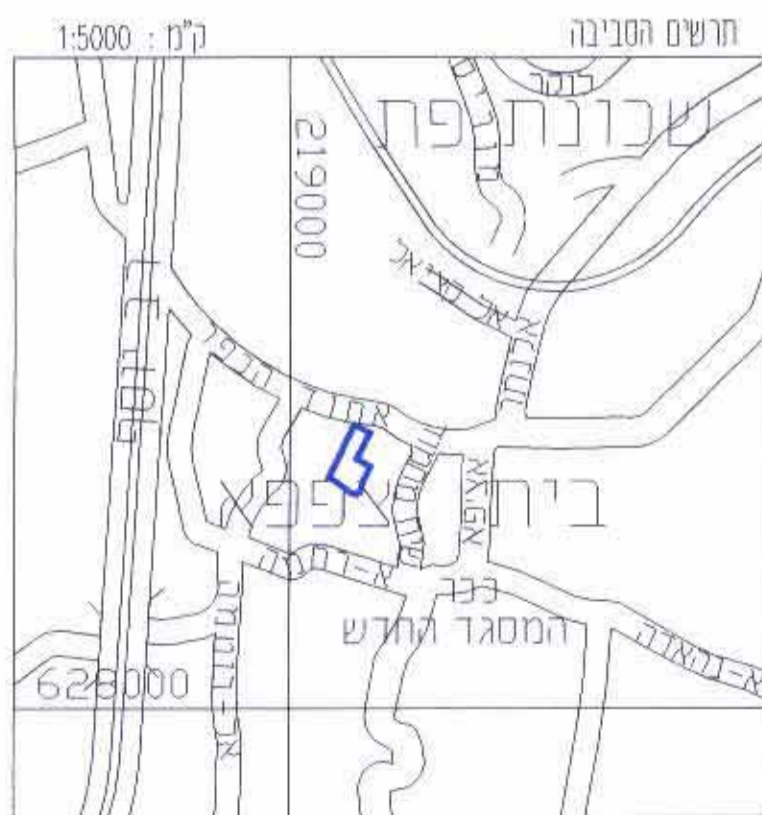

מצב מאושר לפי תכנית 3801 ק.מ. 1-500

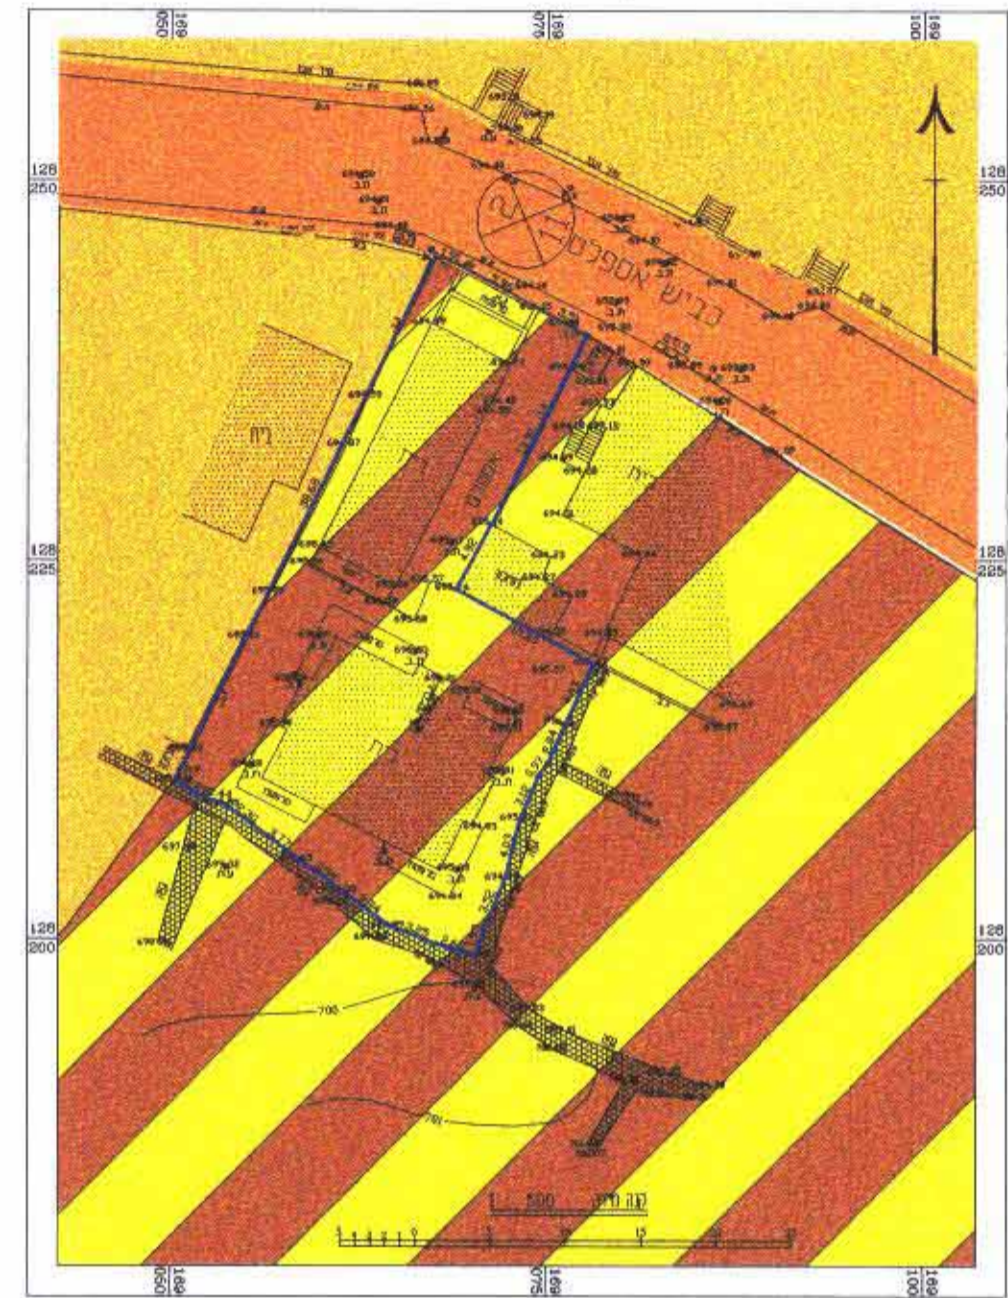

- מקרא מצב חדש
- גבול התכנית
  - אזור מגורים מיוחד
  - בנין קיים
  - קו בנין מרבי לתוספת בניה
  - מרפסות להריסה
  - קווי בנין
  - רוחב כביש
  - מס כביש

- מקרא מצב מאושר
- גבול התכנית
  - אזור לגלעין הקפר
  - אזור מגורים 5 מיוחד
  - דרר קיימת ו או מאושרת
  - בנין קיים
  - קווי בנין
  - רוחב כביש
  - מס כביש

מחוז ירושלים  
 מרחב תכנון מקומי ירושלים  
 תכנית מס' 9530  
 שינוי מס' 03 / - לתכנית 3801  
 ( שינוי תכנית מתאר מקומית )

תשריט  
 ק.מ. 1:250

חתימות  
 משרד הפנים מחוז ירושלים  
 אישור תכנית מס' 9530  
 תועדה המרוננת חלטיה כאשר את התכנית  
 בשיובה מס' 8102  
 ביום 08.10.07  
 מיטל תכנון  
 יוסי חרוב

חתימת בעלי הקרקע  
 ומגישר התכנית  
 עליאן בדריה  
 כתובת בית צפנה ירושלים  
 ת.ז. 080448152

חתימת המתכנן :  
 מחמד אבו גנאם-אדרכנ-  
 מספר רישון 74623  
 ת.ז. 8044197-5  
 טלפון 02-5816687  
 ת.ז. 38164

תאריך 03/ 2007  
 AL-SULTAN SUHAIMAN  
 ENGINEERING OFFICE  
 DESIGN & SUPERVISION

7.0-101-1007