

מחוז ירושלים
מרחב תכנון מקומי ירושלים
תכנית מס' 10130

שינוי מס' לתכנית 3601
שינוי מס' לתרש"צ 5/53/9

(שינוי תכנית שתאר מקומית)
תשריט
ק.מ. 1:250

חתימות:

חתימת בעל הקרקע:
מהל מרדכי ישראלי
רח' ימ - 216 ירושלים
טל': 02-5388888

חתימת הרשמי:

עובד שחרר ת.ו. 1934231
רח' רחמימ' 22
ישראל
טל': 02-5858862
אח ארעד ת.ו. 054860136
רח' רחמימ' 12
ישראל
טל': 02-5858862
מכאד זכוכי ת.ו. 16343285
רח' רחמימ' 3
ישראל
טל': 02-5858758
דניאל ח' ת.ו. 004413605
רח' רחמימ' 14
ישראל
טל': 02-5858293
מרדכי שטרסמן ת.ו. 50183878
רח' רחמימ' 15
ישראל
טל': 053-865962
עמנואל זכוכי ת.ו. 059734947
רח' רחמימ' 16
ישראל
טל': 053-865962
חתימת משרד התכנון:
אח ארעד ת.ו. 054860136
רח' רחמימ' 12
ישראל
טל': 02-5858862
מכאד זכוכי ת.ו. 16343285
רח' רחמימ' 3
ישראל
טל': 02-5858758
דניאל ח' ת.ו. 004413605
רח' רחמימ' 14
ישראל
טל': 02-5858293
עמנואל זכוכי ת.ו. 059734947
רח' רחמימ' 16
ישראל
טל': 053-865962

חתימת המחנך:


ח' בלגן אדירל
טל. 45834
ח' לאה בן מרח' 19/2
ישראל
טל. 0544-631174
קט. 151-544-631174

תאריך: 10.06.06

d:\rahme-TASRIT.DWG

מחוז : ירושלים
נפה : ירושלים
המקום : פסגת זאב
רח' רחמימ' 22
גוש : 30630
חלקה : 121
השטח : 0.790 (ד"מ)
הוכן עבור בעלים

מצב מאושר
עפ"י תכנית מס' 3601 ותרש"צ 5/53/9
ק.מ. 1:250

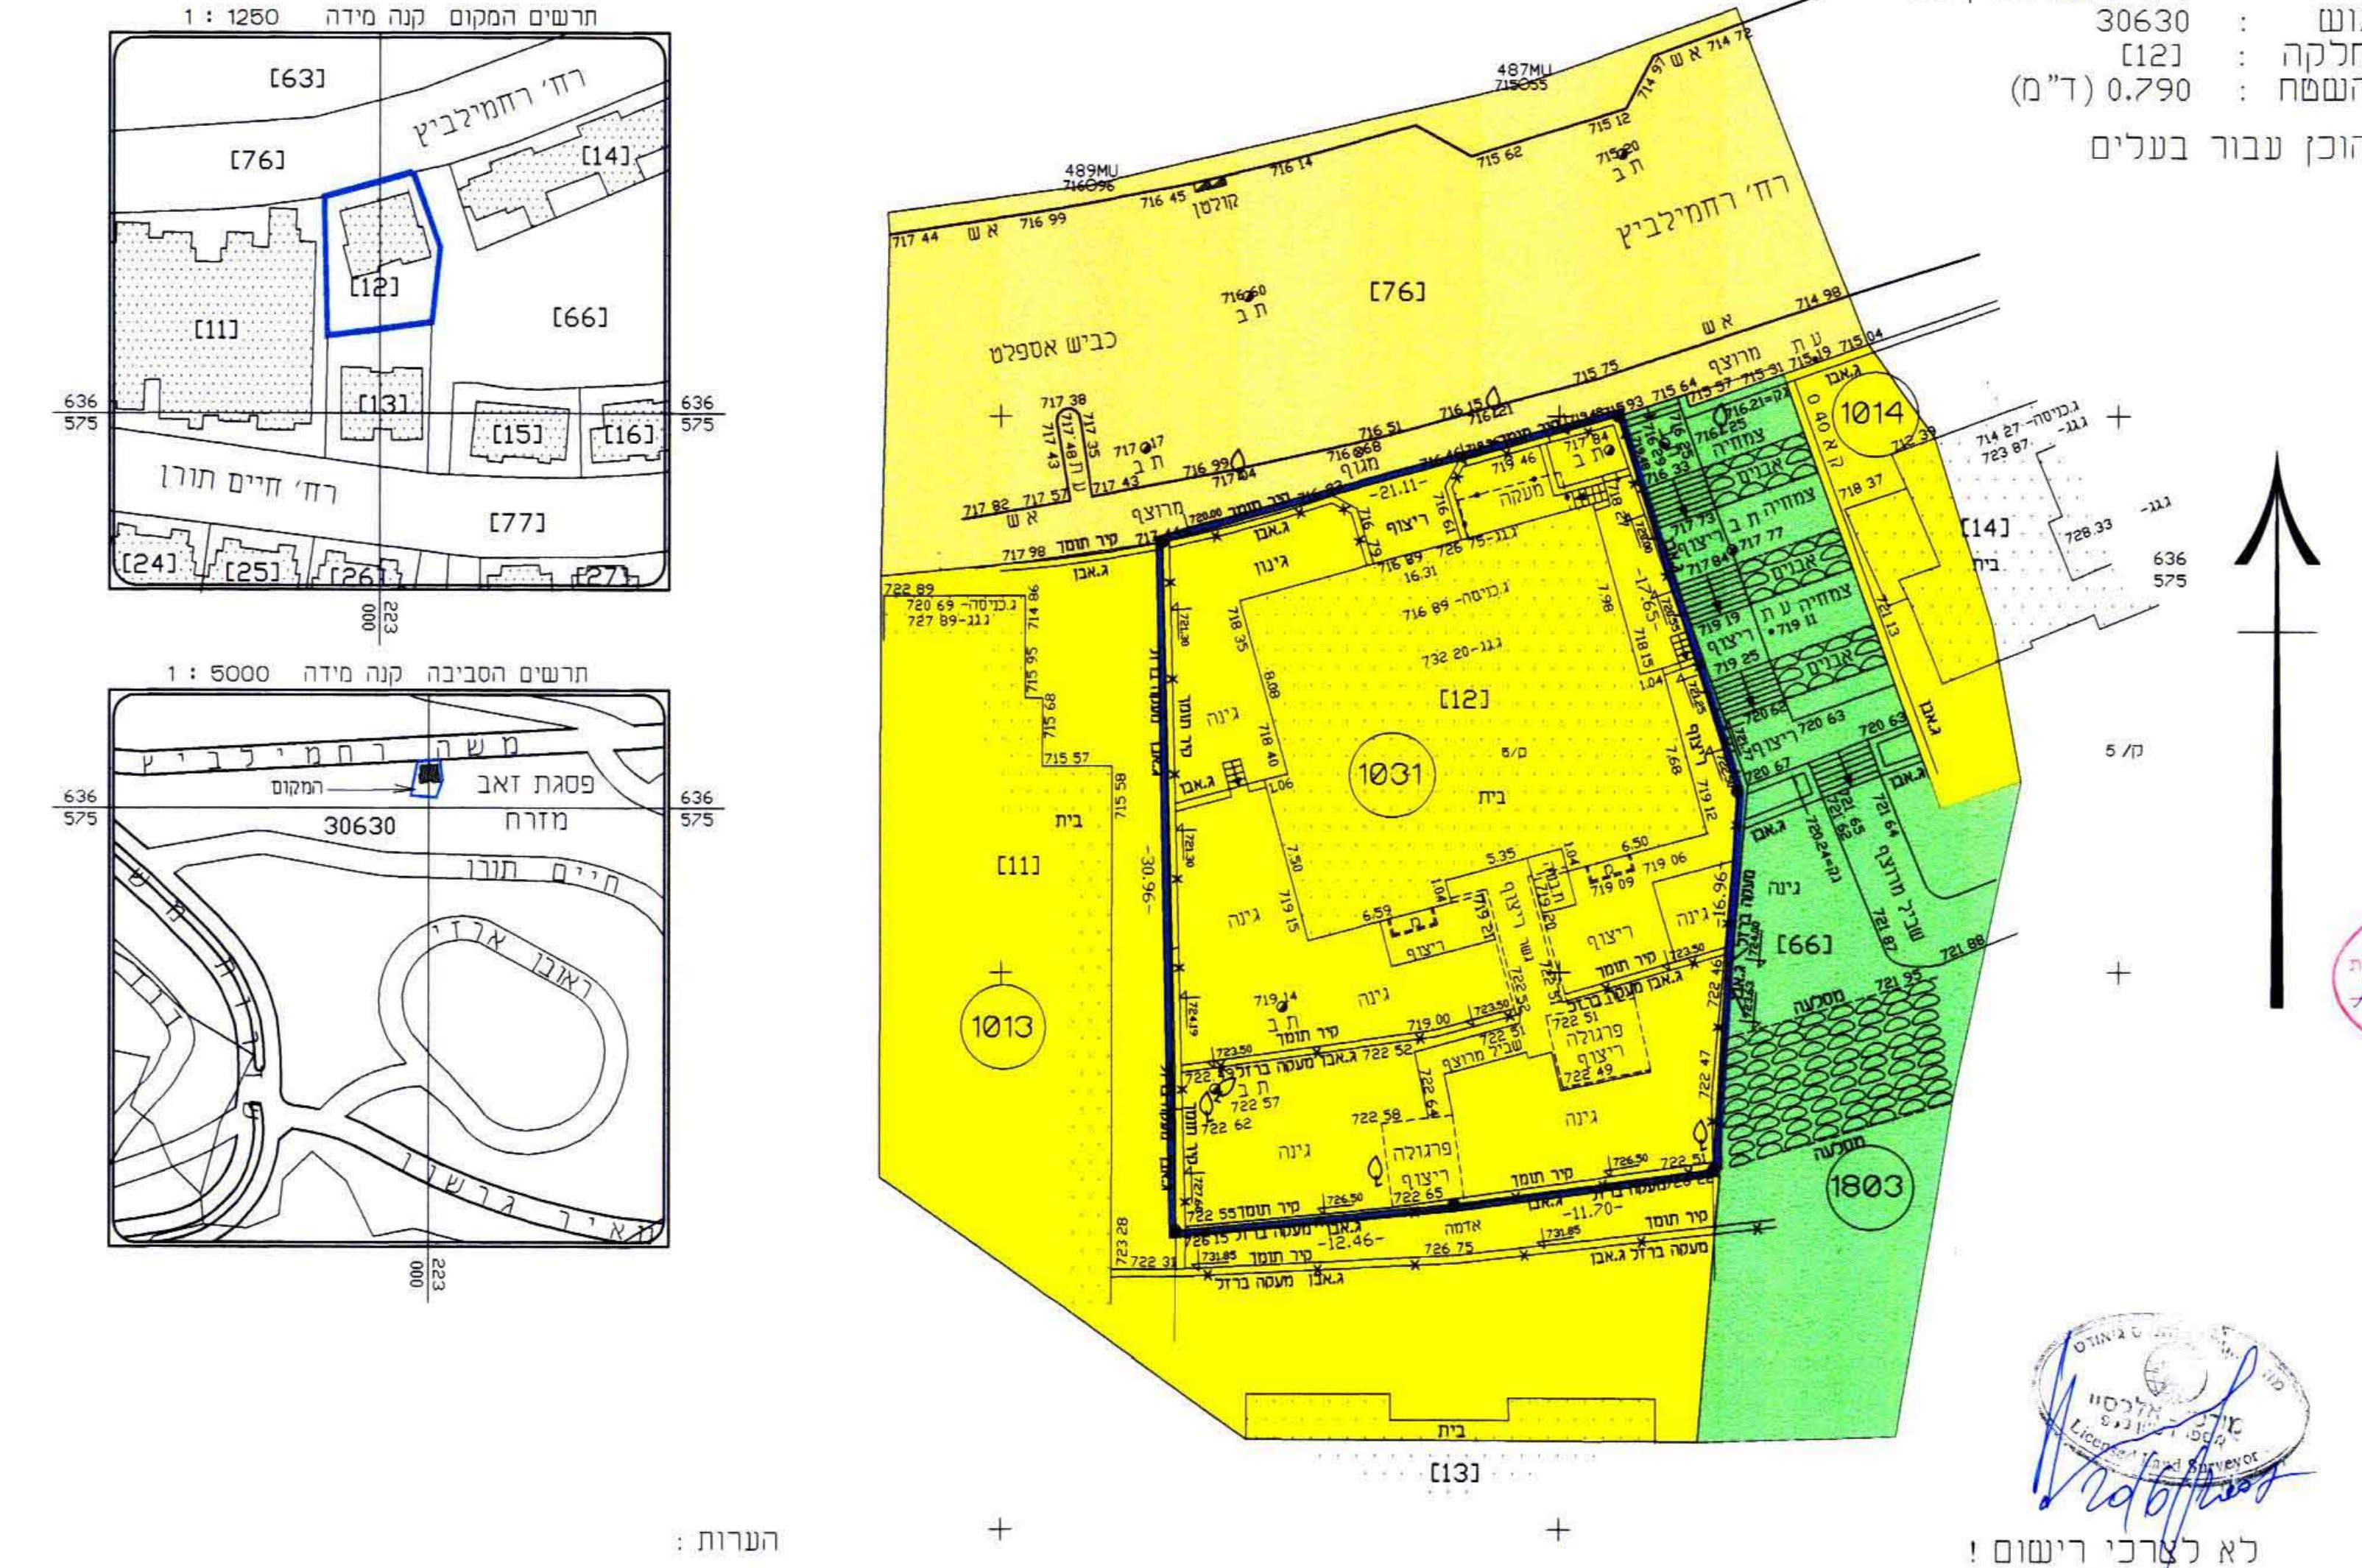

מורטוב אלכס - מודד מוסמך	
מס' תעודת זהות	16/35
מס' תעודת זהות	08551173,054389292
מס' תעודת זהות	08551173,054389292
- הערות :
- המידה קשורה לרשת בקרה אופקית ומבוססת על נקודות נ"י 769 ו-נ"י 770
 - המידה קשורה לרשת בקרה אנכית ומבוססת על נ"י 772 שגובהו 700.150
 - גבולות החלקה נלקחו מחצ"ר מס' 772/98


מקרא מצב מאושר

- גבול תכנית מצע
- אזור מורטוב
- דרך קימת מאושרת
- שטח ציבורי מחוץ
- בנין קיים
- גבול חלקה
- מס' חלקה ארעית

מס' 1031

מחוז : ירושלים
נפה : ירושלים
המקום : פסגת זאב
רח' רחמימ' 22
גוש : 30630
חלקה : 121
השטח : 0.790 (ד"מ)
הוכן עבור בעלים

מצב מצע
ק.מ. 1:250

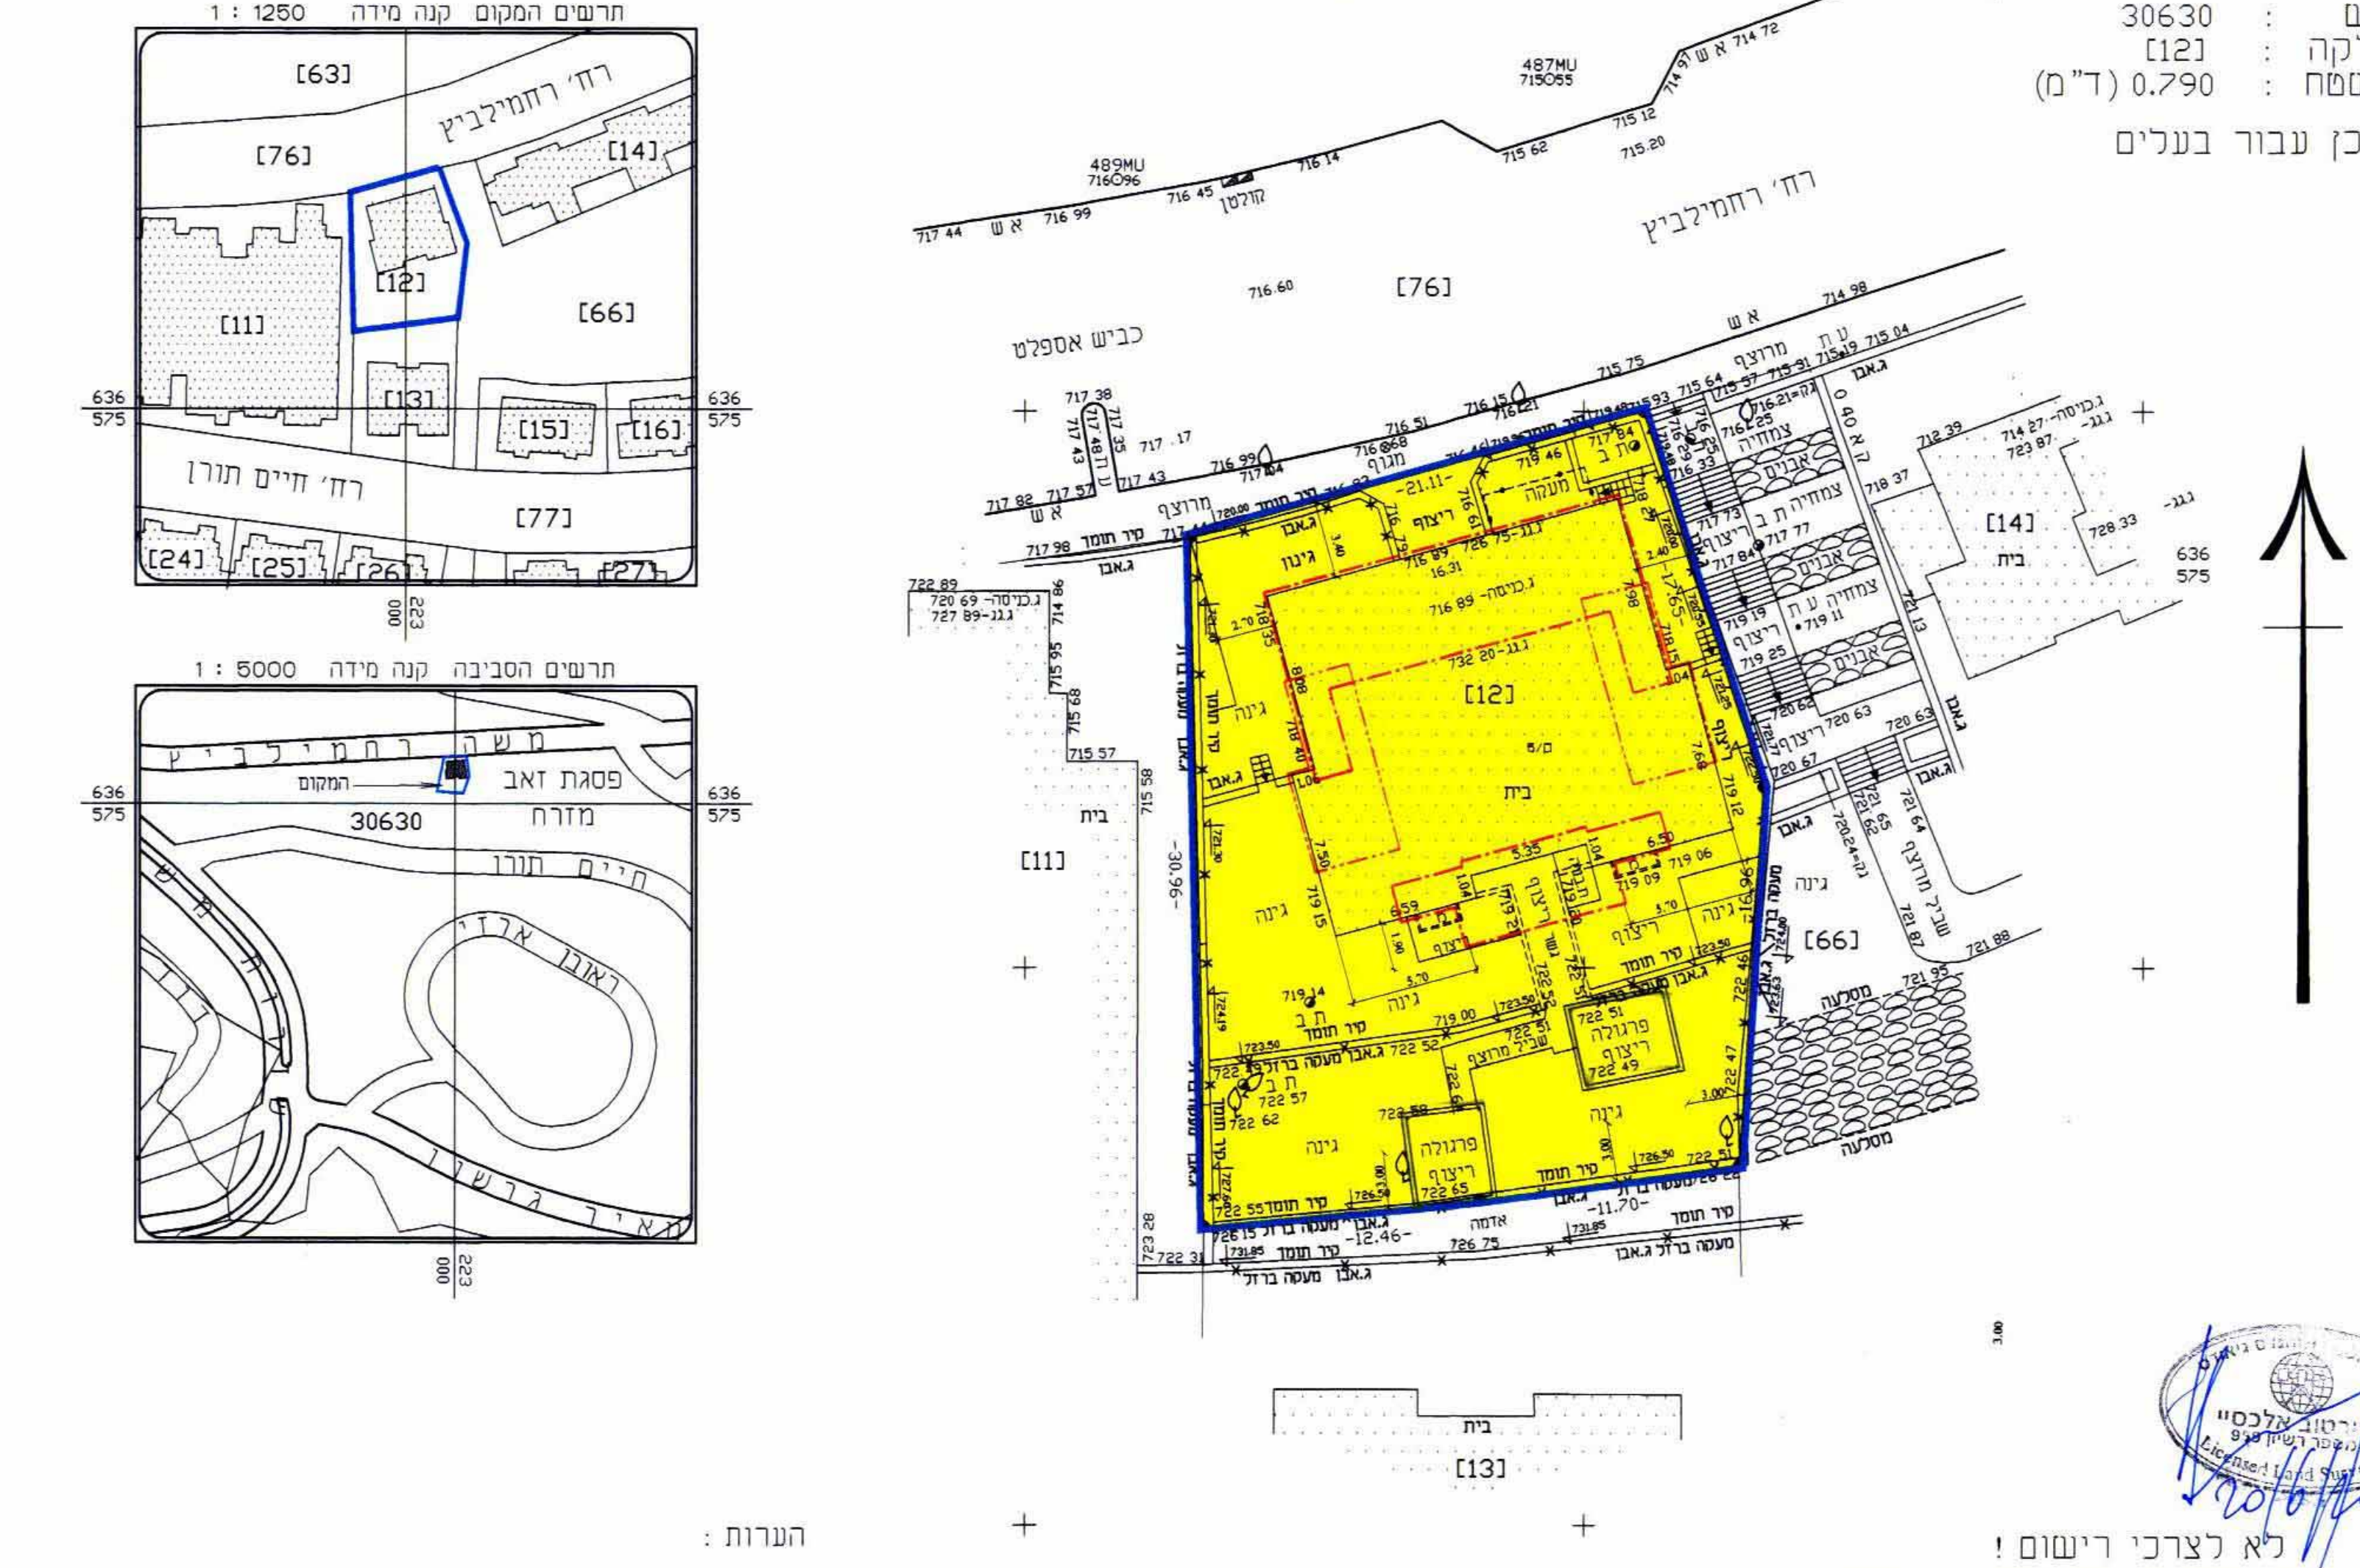

מורטוב אלכס - מודד מוסמך	
מס' תעודת זהות	16/35
מס' תעודת זהות	08551173,054389292
מס' תעודת זהות	08551173,054389292
- הערות :
- המידה קשורה לרשת בקרה אופקית ומבוססת על נקודות נ"י 769 ו-נ"י 770
 - המידה קשורה לרשת בקרה אנכית ומבוססת על נ"י 772 שגובהו 700.150
 - גבולות החלקה נלקחו מחצ"ר מס' 772/98

מקרא מצב מוצע

- גבול תכנית
- אזור מורטוב
- בנין קיים
- מבנה/חריגה בניה להריסה
- גבול חלקה
- מס' חלקה ארעית
- ס. בנן מרבי לתוספת בניה
- ס. בנן לתוספת על הגג

מס' 12