


מצב חדש

מספר סידורי J.A. 672/05

מחוז : ירושלים
 נפה : ירושלים
 מקום : כפר שאול רח' הקבלן 28
 גוש : 30333
 חלקה : 50
 הוכן עבור בעלים : השטח 1236 מ"ר

- מקרא:
- גבול תכנית מצב חדש
- אזור מגורים מיוחד
- בנין קיים
- מס' חלקה קיימת 50
- גבול חלקה קיימת
- קו בנין מרבי לתוספות בנייה על-קרקעי

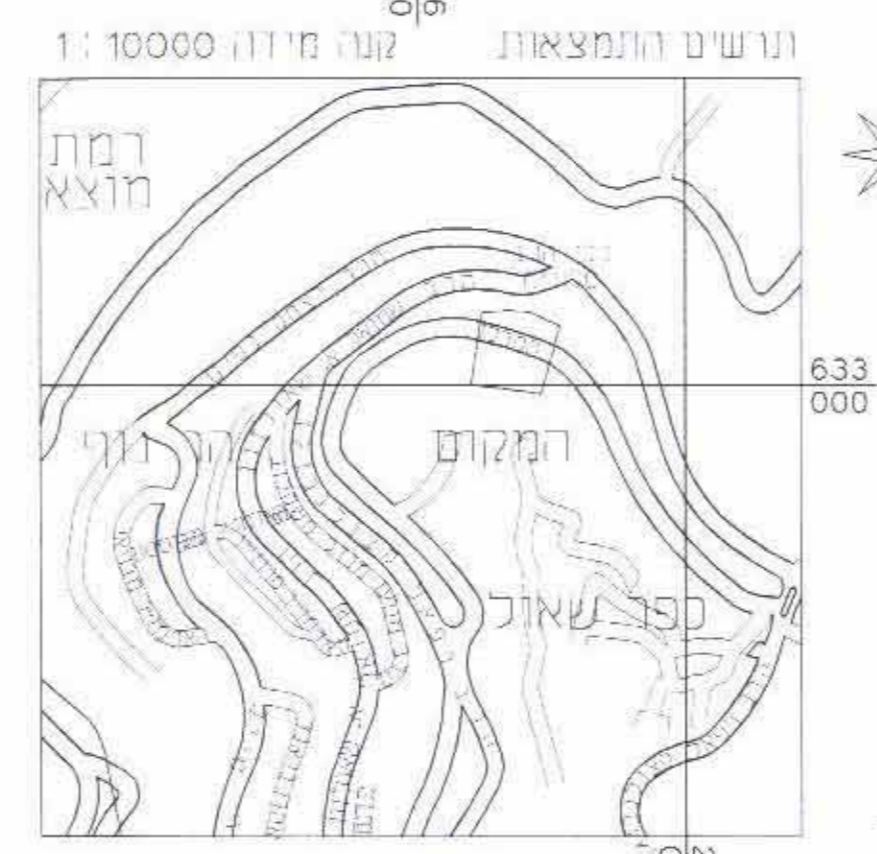


הערות :

- המידה קשורה לנשת בקרה אפקית ארצית ומבוססת על נקודות א נגזו-1 5987
- המידה נשוינו לדשט בקרה אנית ארצית ומבוססת על 2311/א שנבחרו 6198
- גרולות החקרה נבחרו מתצויר מטי אליפסה 578/86



הערות :

- המידה קשורה לדשט בקרה אפקית ארצית ומבוססת על נקודות א נגזו-1 5987
- המידה מוחרה לדשט בקרה אנית ארצית ומבוססת על 2311/א שנבחרו 6198
- גבולות החקרה נבחרו מתצויר מטי אליפסה 578/86

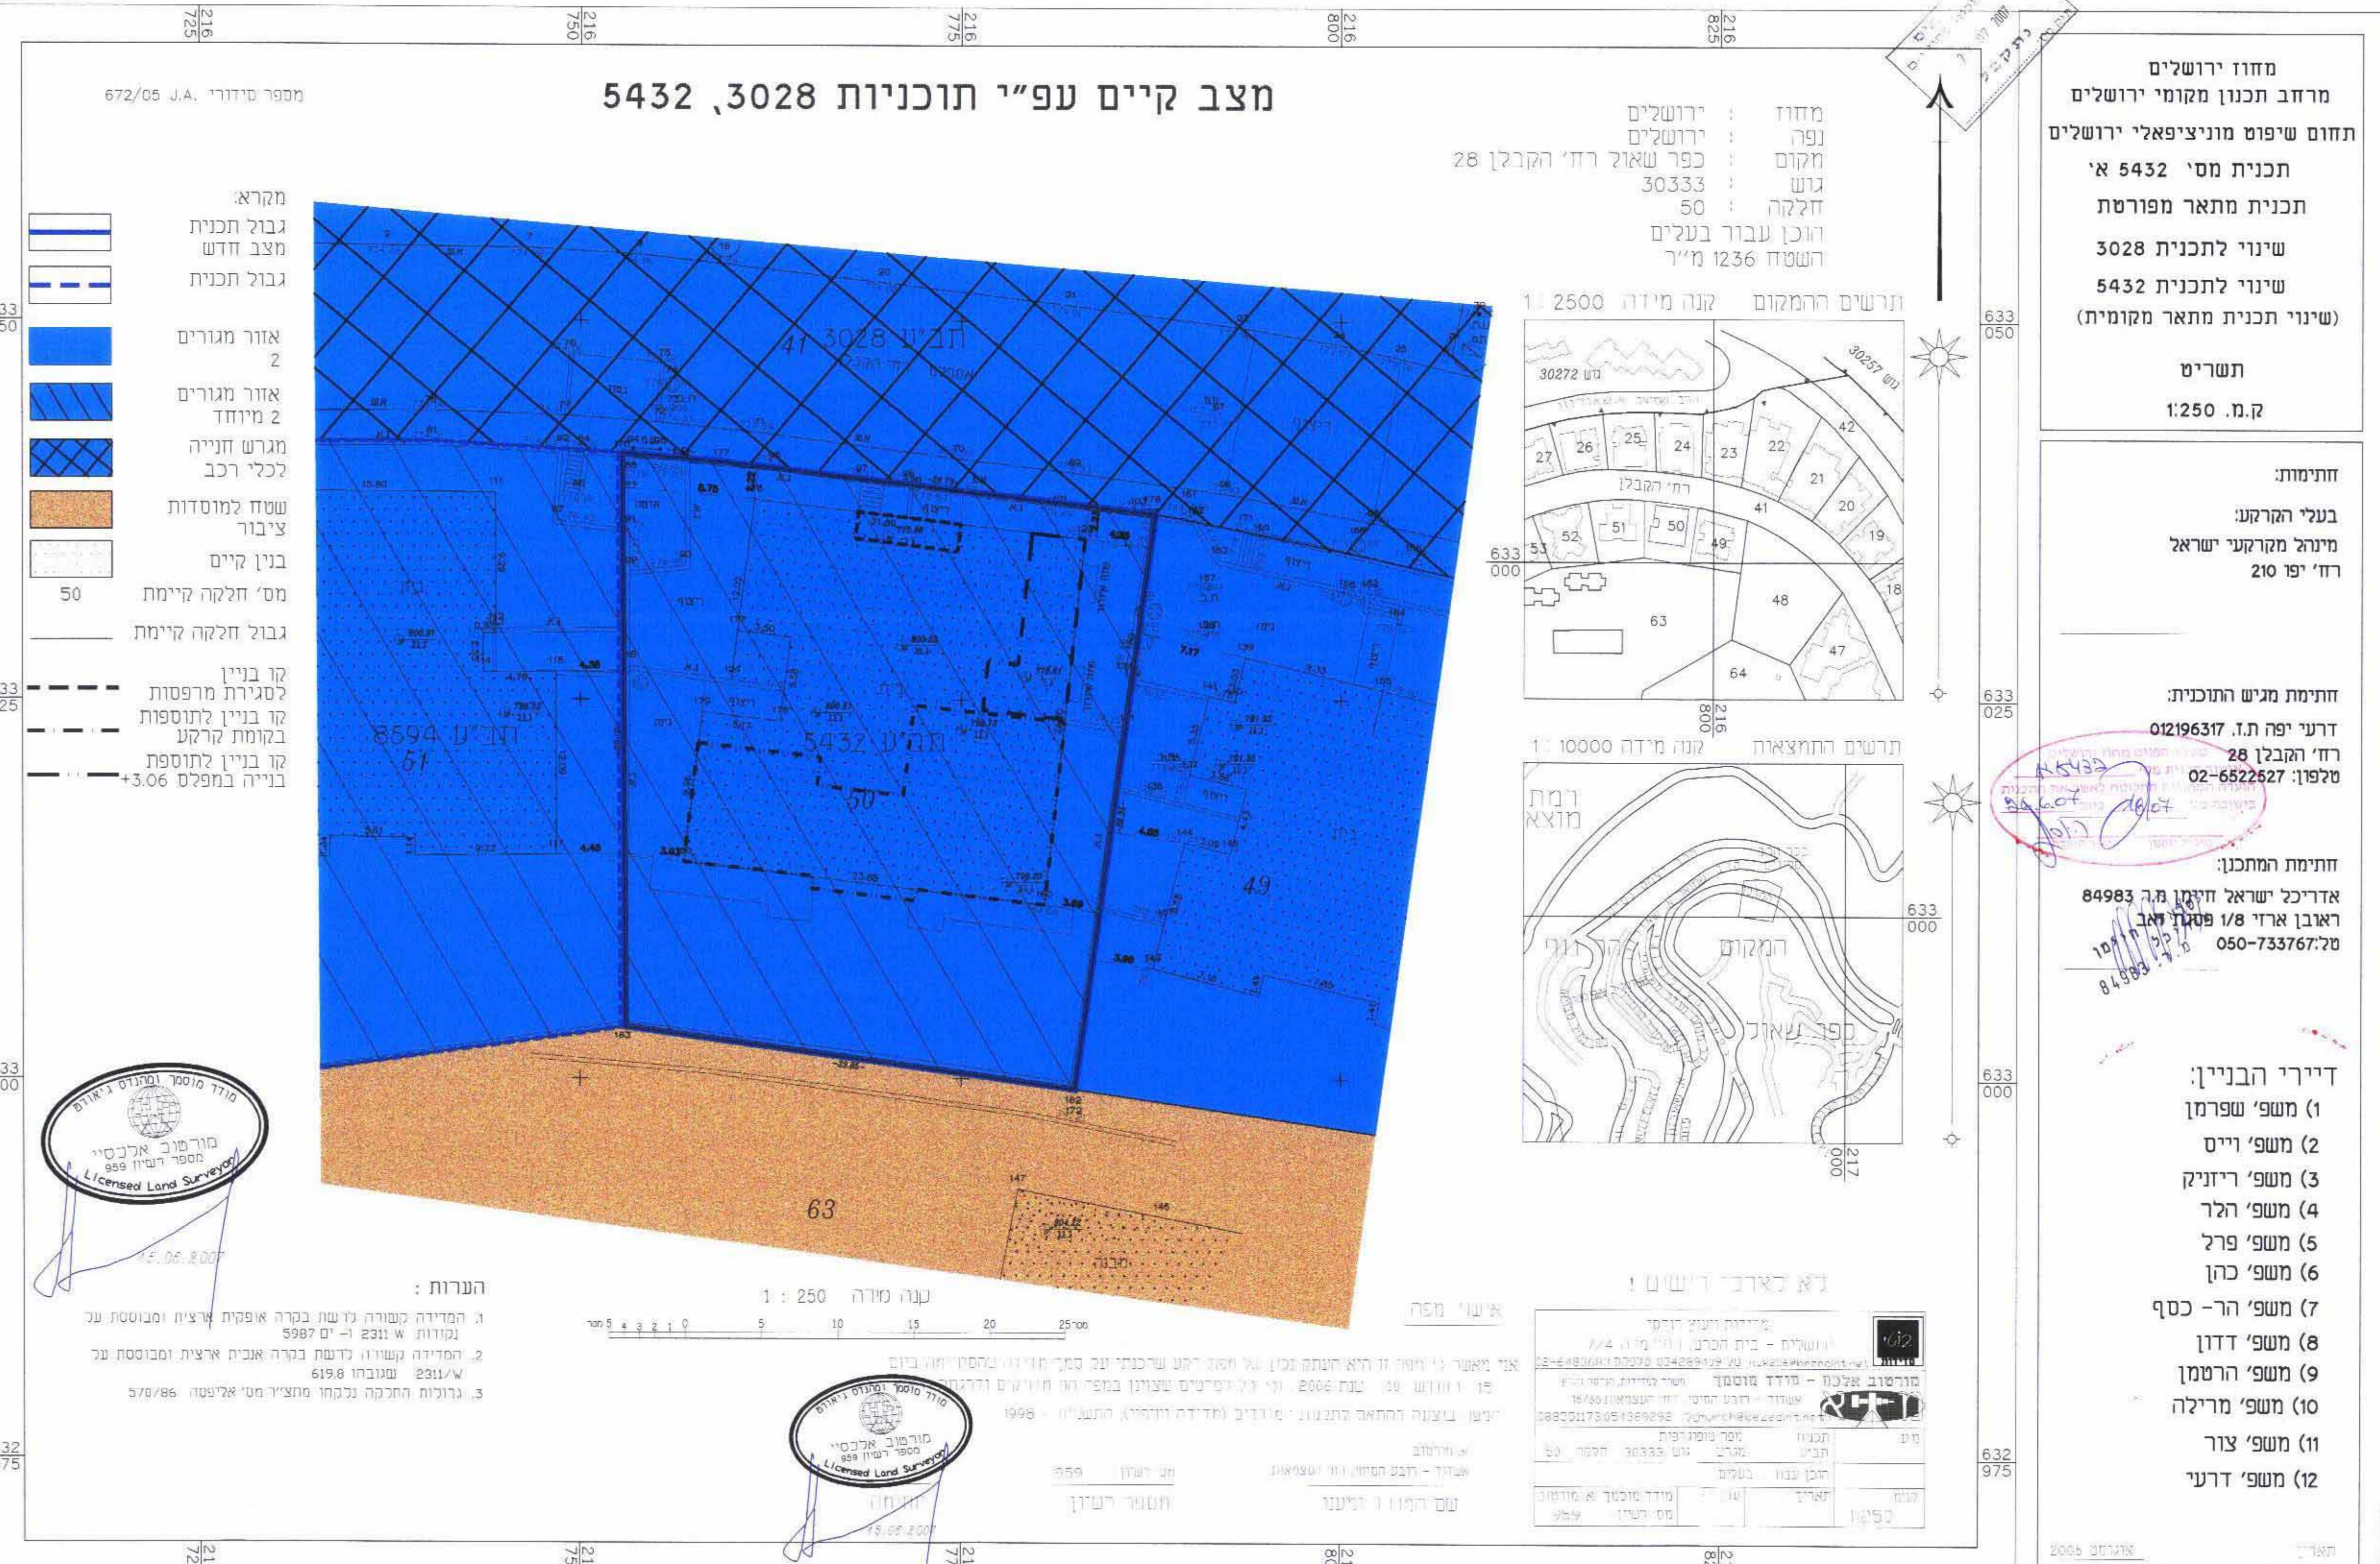


מצב קיים עפ"י תוכניות 5432, 3028

מספר סידורי J.A. 672/05

מחוז : ירושלים
 נפה : ירושלים
 מקום : כפר שאול רח' הקבלן 28
 גוש : 30333
 חלקה : 50
 הוכן עבור בעלים : השטח 1236 מ"ר

- מקרא:
- גבול תכנית מצב חדש
- גבול תכנית
- אזור מגורים 2
- אזור מגורים 2 מיוחד
- מגרש חנייה לכלי רכב
- שטח למוסדות ציבור
- בנין קיים
- מס' חלקה קיימת 50
- גבול חלקה קיימת
- קו בנין לסגירת מרפסות ובנין לתוספות בקומת קרקע
- קו בנין לתוספת בנייה במפלס +3.06

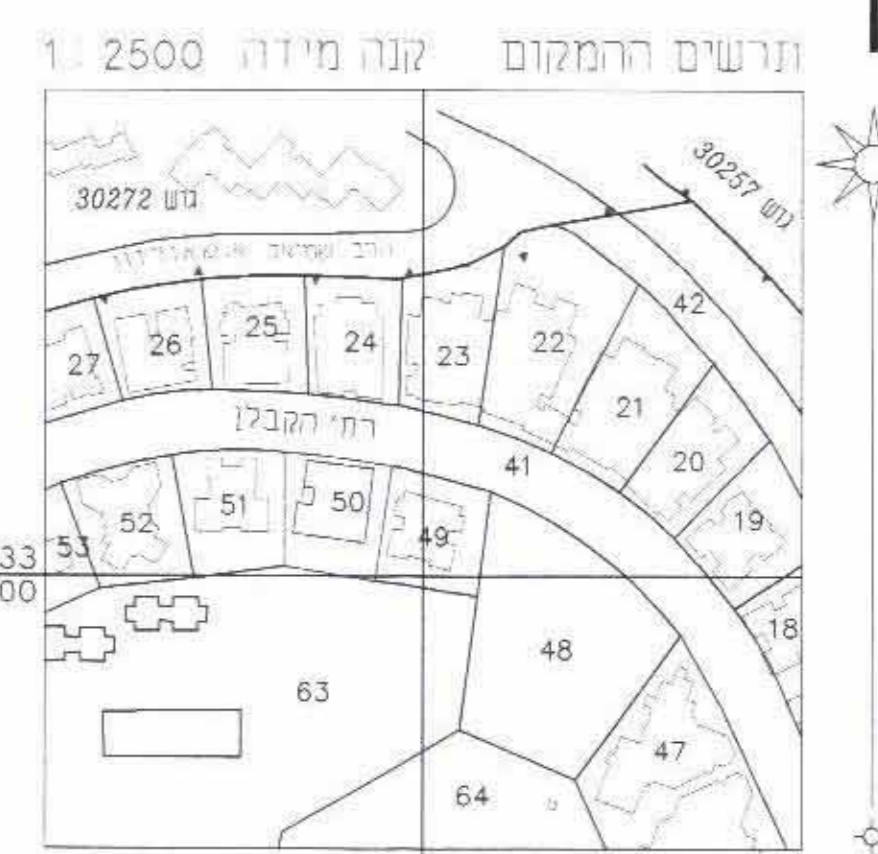

הערות :

- המידה קשורה לנשת בקרה אפקית ארצית ומבוססת על נקודות א נגזו-1 5987
- המידה נשוינו לדשט בקרה אנית ארצית ומבוססת על 2311/א שנבחרו 6198
- גרולות החקרה נבחרו מתצויר מטי אליפסה 578/86



מחוז ירושלים
 מרחב תכנון מקומי ירושלים
 תחום שיפוט מוניציפאלי ירושלים
 תכנית מס' 5432 א'
 תכנית מתאר מפורטת
 שינוי לתכנית 3028
 שינוי לתכנית 5432
 (שינוי תכנית מתאר מקומית)
 תשריט
 ק.מ. 1:250

חתימת:
 בעלי הקרקע:
 מינהל מקרקעי ישראל
 רח' יפ 210

חתימת מגיש התוכנית:
 דרעי יפה ת.ז. 012196317
 רח' הקבלן 28
 טלפון: 02-6522527

חתימת המתכנן:
 אדריכל ישראל חזקוני מ.ה. 84983
 ראובן ארזי 1/8 פתח תקוה
 טל: 050-7337672

- דיירי הבניין:
- משפ' שפרמן
 - משפ' וייס
 - משפ' רייזניק
 - משפ' הלר
 - משפ' פרל
 - משפ' כהן
 - משפ' הר-כסף
 - משפ' דדון
 - משפ' הרטמן
 - משפ' מריה
 - משפ' צור
 - משפ' דרעי