

מחוז ירושלים
מרחב תכנון מקומי ירושלים
תחום שיפוט מוניציפאלי ירושלים
תכנית חסי 10360
תכנית מתאר מפורטת
שינוי לתכנית 3398
שינוי לתכנית במ 3398 ב'
שינוי לתרש"צ 5/58/8
(שינוי תכנית מתאר מקומית)
תשריט
ק.מ. 1:250


- בעלי הקרקע:**
- משפ' מססה (1) משפ' עיזק
 - משפ' כהן (2) משפ' בן אדיבה
 - משפ' דוידוב (3) משפ' מינים
 - משפ' כהן (4) משפ' קליינר
 - משפ' עזר (5) משפ' נקב
 - משפ' רופא (6) משפ' רפאלי
 - משפ' דודקוביץ (7) משפ' בוגטלבס
 - משפ' דוידוב (8) משפ' בריקסמן

חתימת מגיש התוכנית:
רון שרית ת.ו. 29344751
רח' ליכטמן 3 פסגת זאב ירושלים
טלפון: 02-5835660

דוידוב ניר ת.ו. 27801257
רח' ליכטמן 3 פסגת זאב ירושלים
טלפון: 02-6566663


חתימת המתכנן:
אדריכל ישראל חיימן מ.ר. 84983
ראובן ארזי 1/8 פסגת זאב
טל: 050-7337675
ישיבת אגודת ישראל
רח' אגודת ישראל 84983
ינאר 2006

מחוז : ירושלים
 נפה : ירושלים
 מקום : פסגת זאב רחוב ליכטמן 3
 גוש : 30614
 חלקה : 5 (ארעי)
 הוכן עבור בעלים : השטח 945 מ"ר

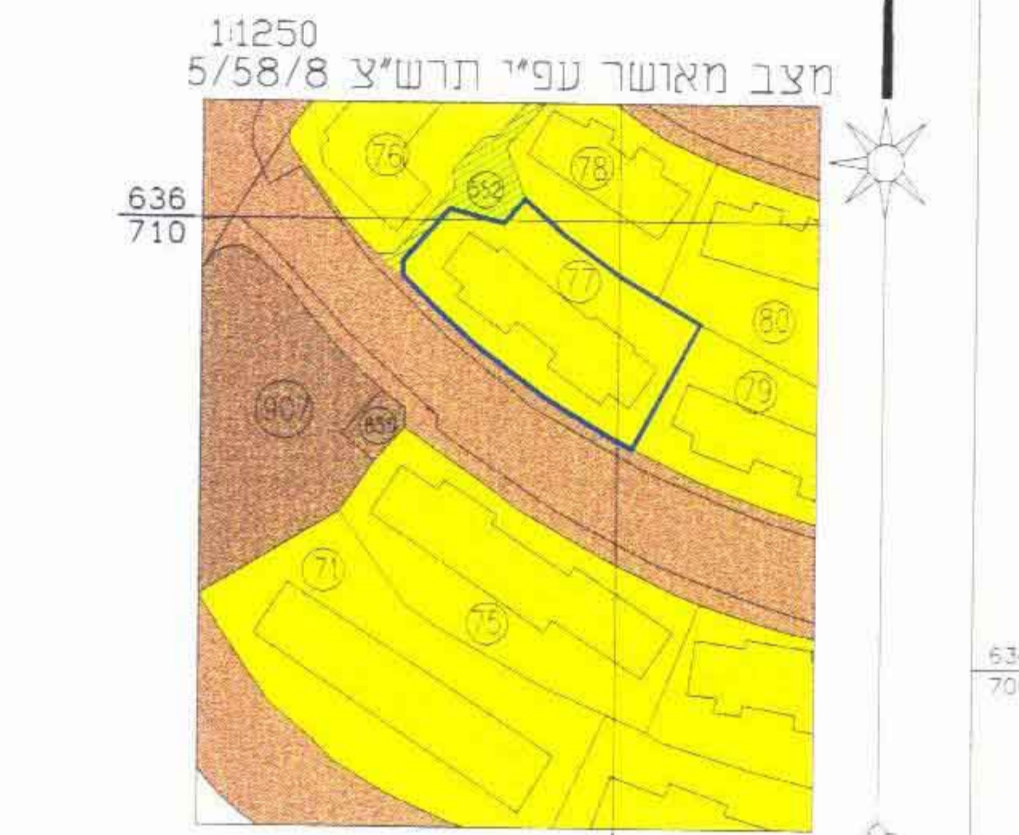

מורטוב אלכס - מודד מוסטף	
אגודת - רובע הסיי	רח' העצמאות 76/99
מספר רישון	959
ת.ו.	069-05
תכנית	069-05
ת.ו.	069-05
מספר רישון	959
ת.ו.	069-05
מספר רישון	959
ת.ו.	069-05

מצב מאושר עפ"י 3398 ובמ 3398 ב'

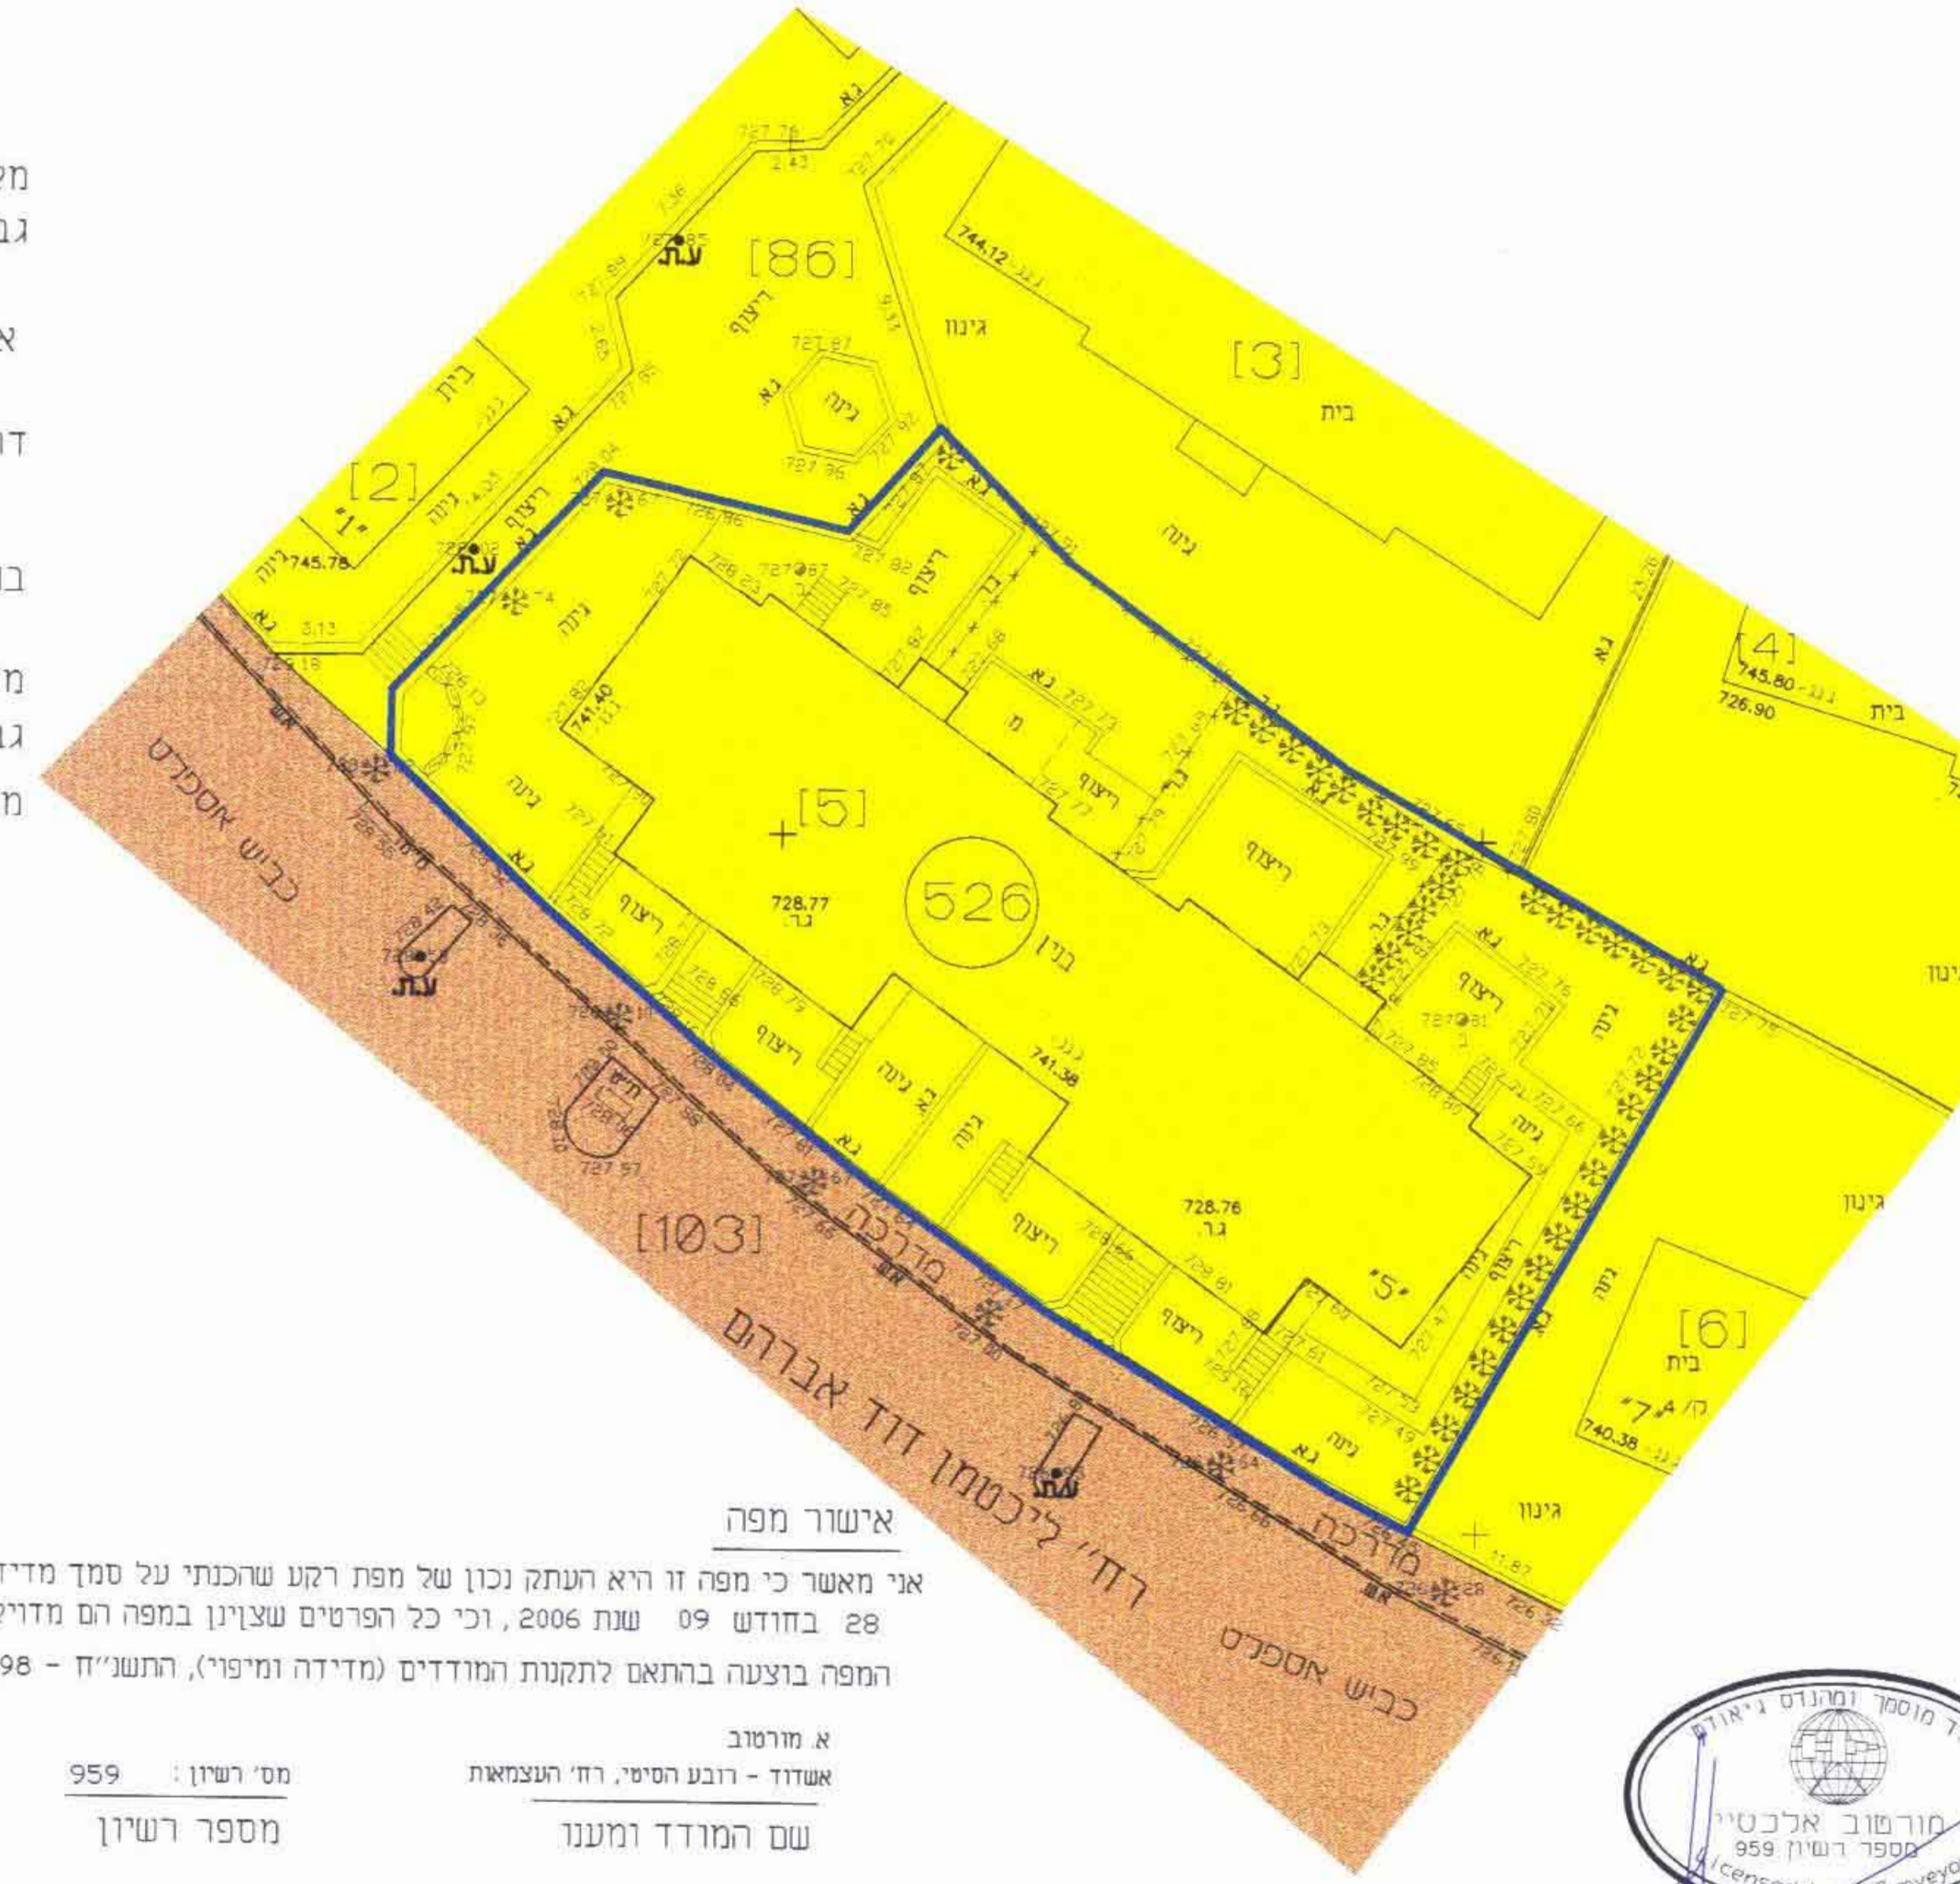

הערות:

- המפה קשורה לרשת ארצית ומבוססת על נקודות ממסלוליות מ 1477 מ' 769 מ' 1477 מ' 769 מ'.
- המפה מבוססת על מס 84 מ 1477 מ' 769 מ'.
- המפה הוכנה ברשת ישראלית חדשה ונבוכות החלקה נלקחו מתצ"ד מ"א אלפסה 777/98.

מצב מוצע




הערות:

- המפה קשורה לרשת ארצית ומבוססת על נקודות ממסלוליות מ 1477 מ' 769 מ' 1477 מ' 769 מ'.
- המפה מבוססת על מס 84 מ 1477 מ' 769 מ'.
- המפה הוכנה ברשת ישראלית חדשה ונבוכות החלקה נלקחו מתצ"ד מ"א אלפסה 777/98.

מחוז : ירושלים
 נפה : ירושלים
 מקום : פסגת זאב רחוב ליכטמן 3
 גוש : 30614
 חלקה : 5 (ארעי)
 הוכן עבור בעלים : השטח 945 מ"ר



מורטוב אלכס - מודד מוסטף	
אגודת - רובע הסיי	רח' העצמאות 76/99
מספר רישון	959
ת.ו.	069-05
תכנית	069-05
ת.ו.	069-05
מספר רישון	959
ת.ו.	069-05
מספר רישון	959
ת.ו.	069-05

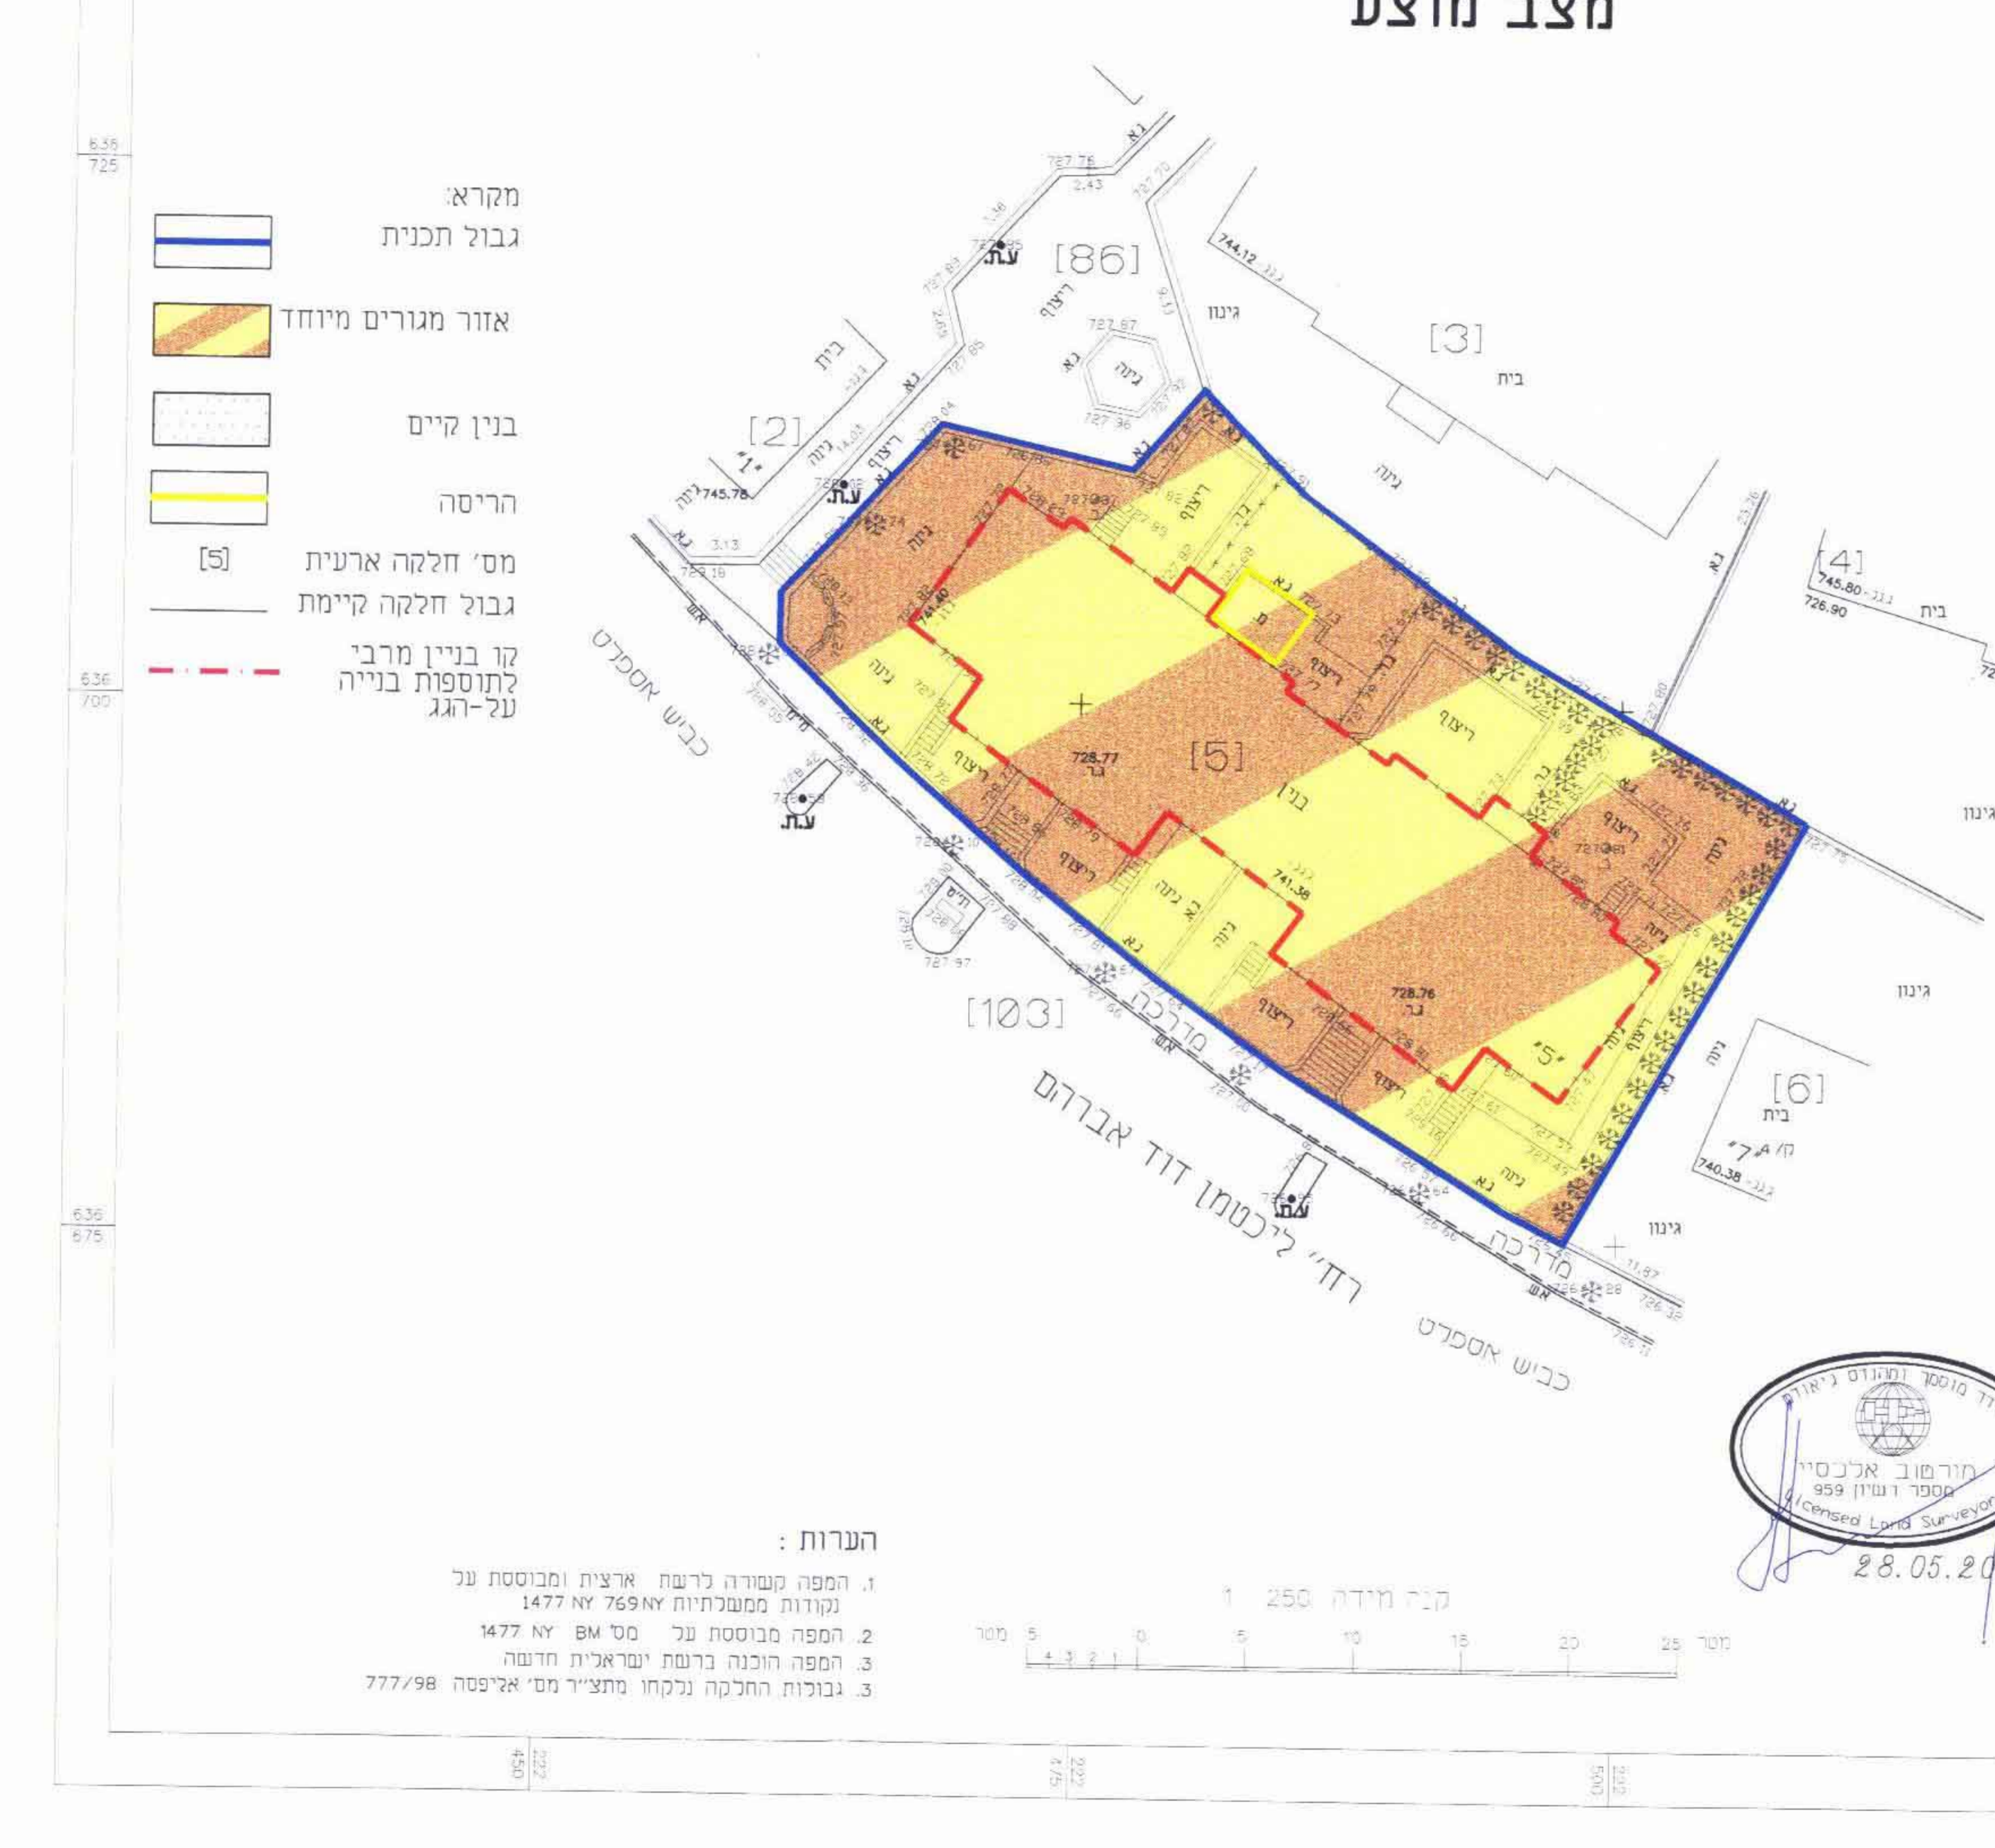

הערות:

- המפה קשורה לרשת ארצית ומבוססת על נקודות ממסלוליות מ 1477 מ' 769 מ' 1477 מ' 769 מ'.
- המפה מבוססת על מס 84 מ 1477 מ' 769 מ'.
- המפה הוכנה ברשת ישראלית חדשה ונבוכות החלקה נלקחו מתצ"ד מ"א אלפסה 777/98.