

מחוז ירושלים
מרחב תכנון מקומי ירושלים
תכנית חק/11020
 שינוי לתכנית מס' 4312
 (שינוי תכנית מתאר מקומית)

תשריט
 ק.ב.ט. 1:250

עיריית ירושלים

בעלי הקרקע:
 עיריית ירושלים
 מחלקת הנכסים
 כיכר ספרא 1
 ירושלים

מגיש: התכנית
 עמותת ימכון הברכה
 מרכז חינוך
 מס' עמותה: 58-00-793-7
 רחוב עובדיה 24 ירושלים



אדריכל איגן אפרת רח' יהודה 14-0
 רישיון מס' 08176
 505941 ת.ד.
 סל' 02-6734030

תאריך: 2012/2/2005


עריכה מירי שמואלי
 02-5714288
 0506-556049

מחוז: ירושלים
 נפה: ירושלים
 מקום: רמות 04 - ירושלים
 גוש: 30734
 חלקה: 22

שטח: 1.154 דונם

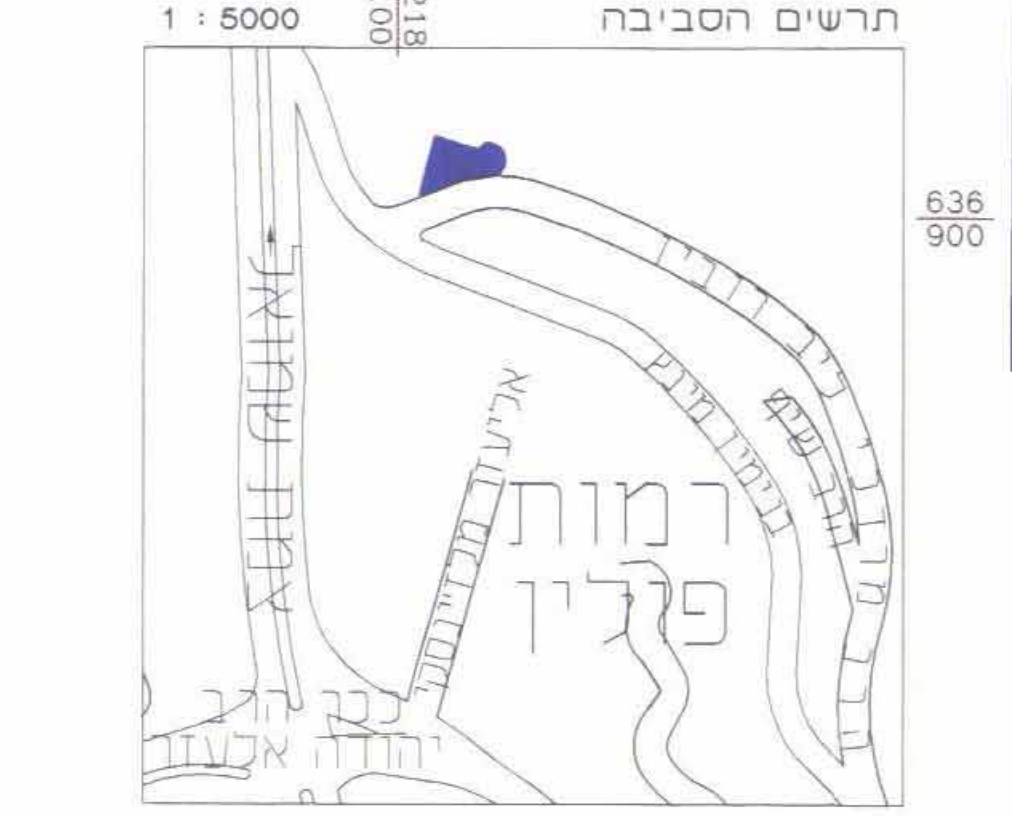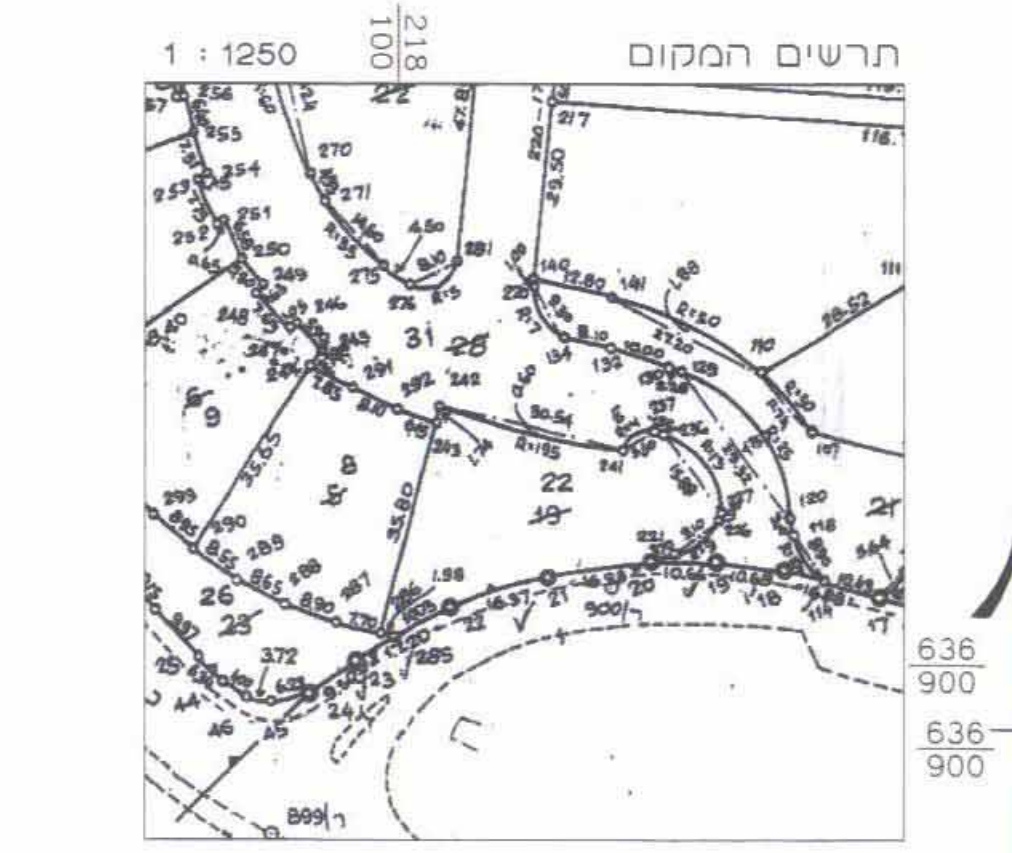


עדכון: תאריך: חתימה:
לא לצרכי רישום
 מואיר לוי
 מודד מוסמך מ"ר, 586
 רח' ששת הימים 3/8, ירושלים
 טל' פקס: 02-5816818
 E-MAIL: LEVMEIR@NETVISION.NET.IL

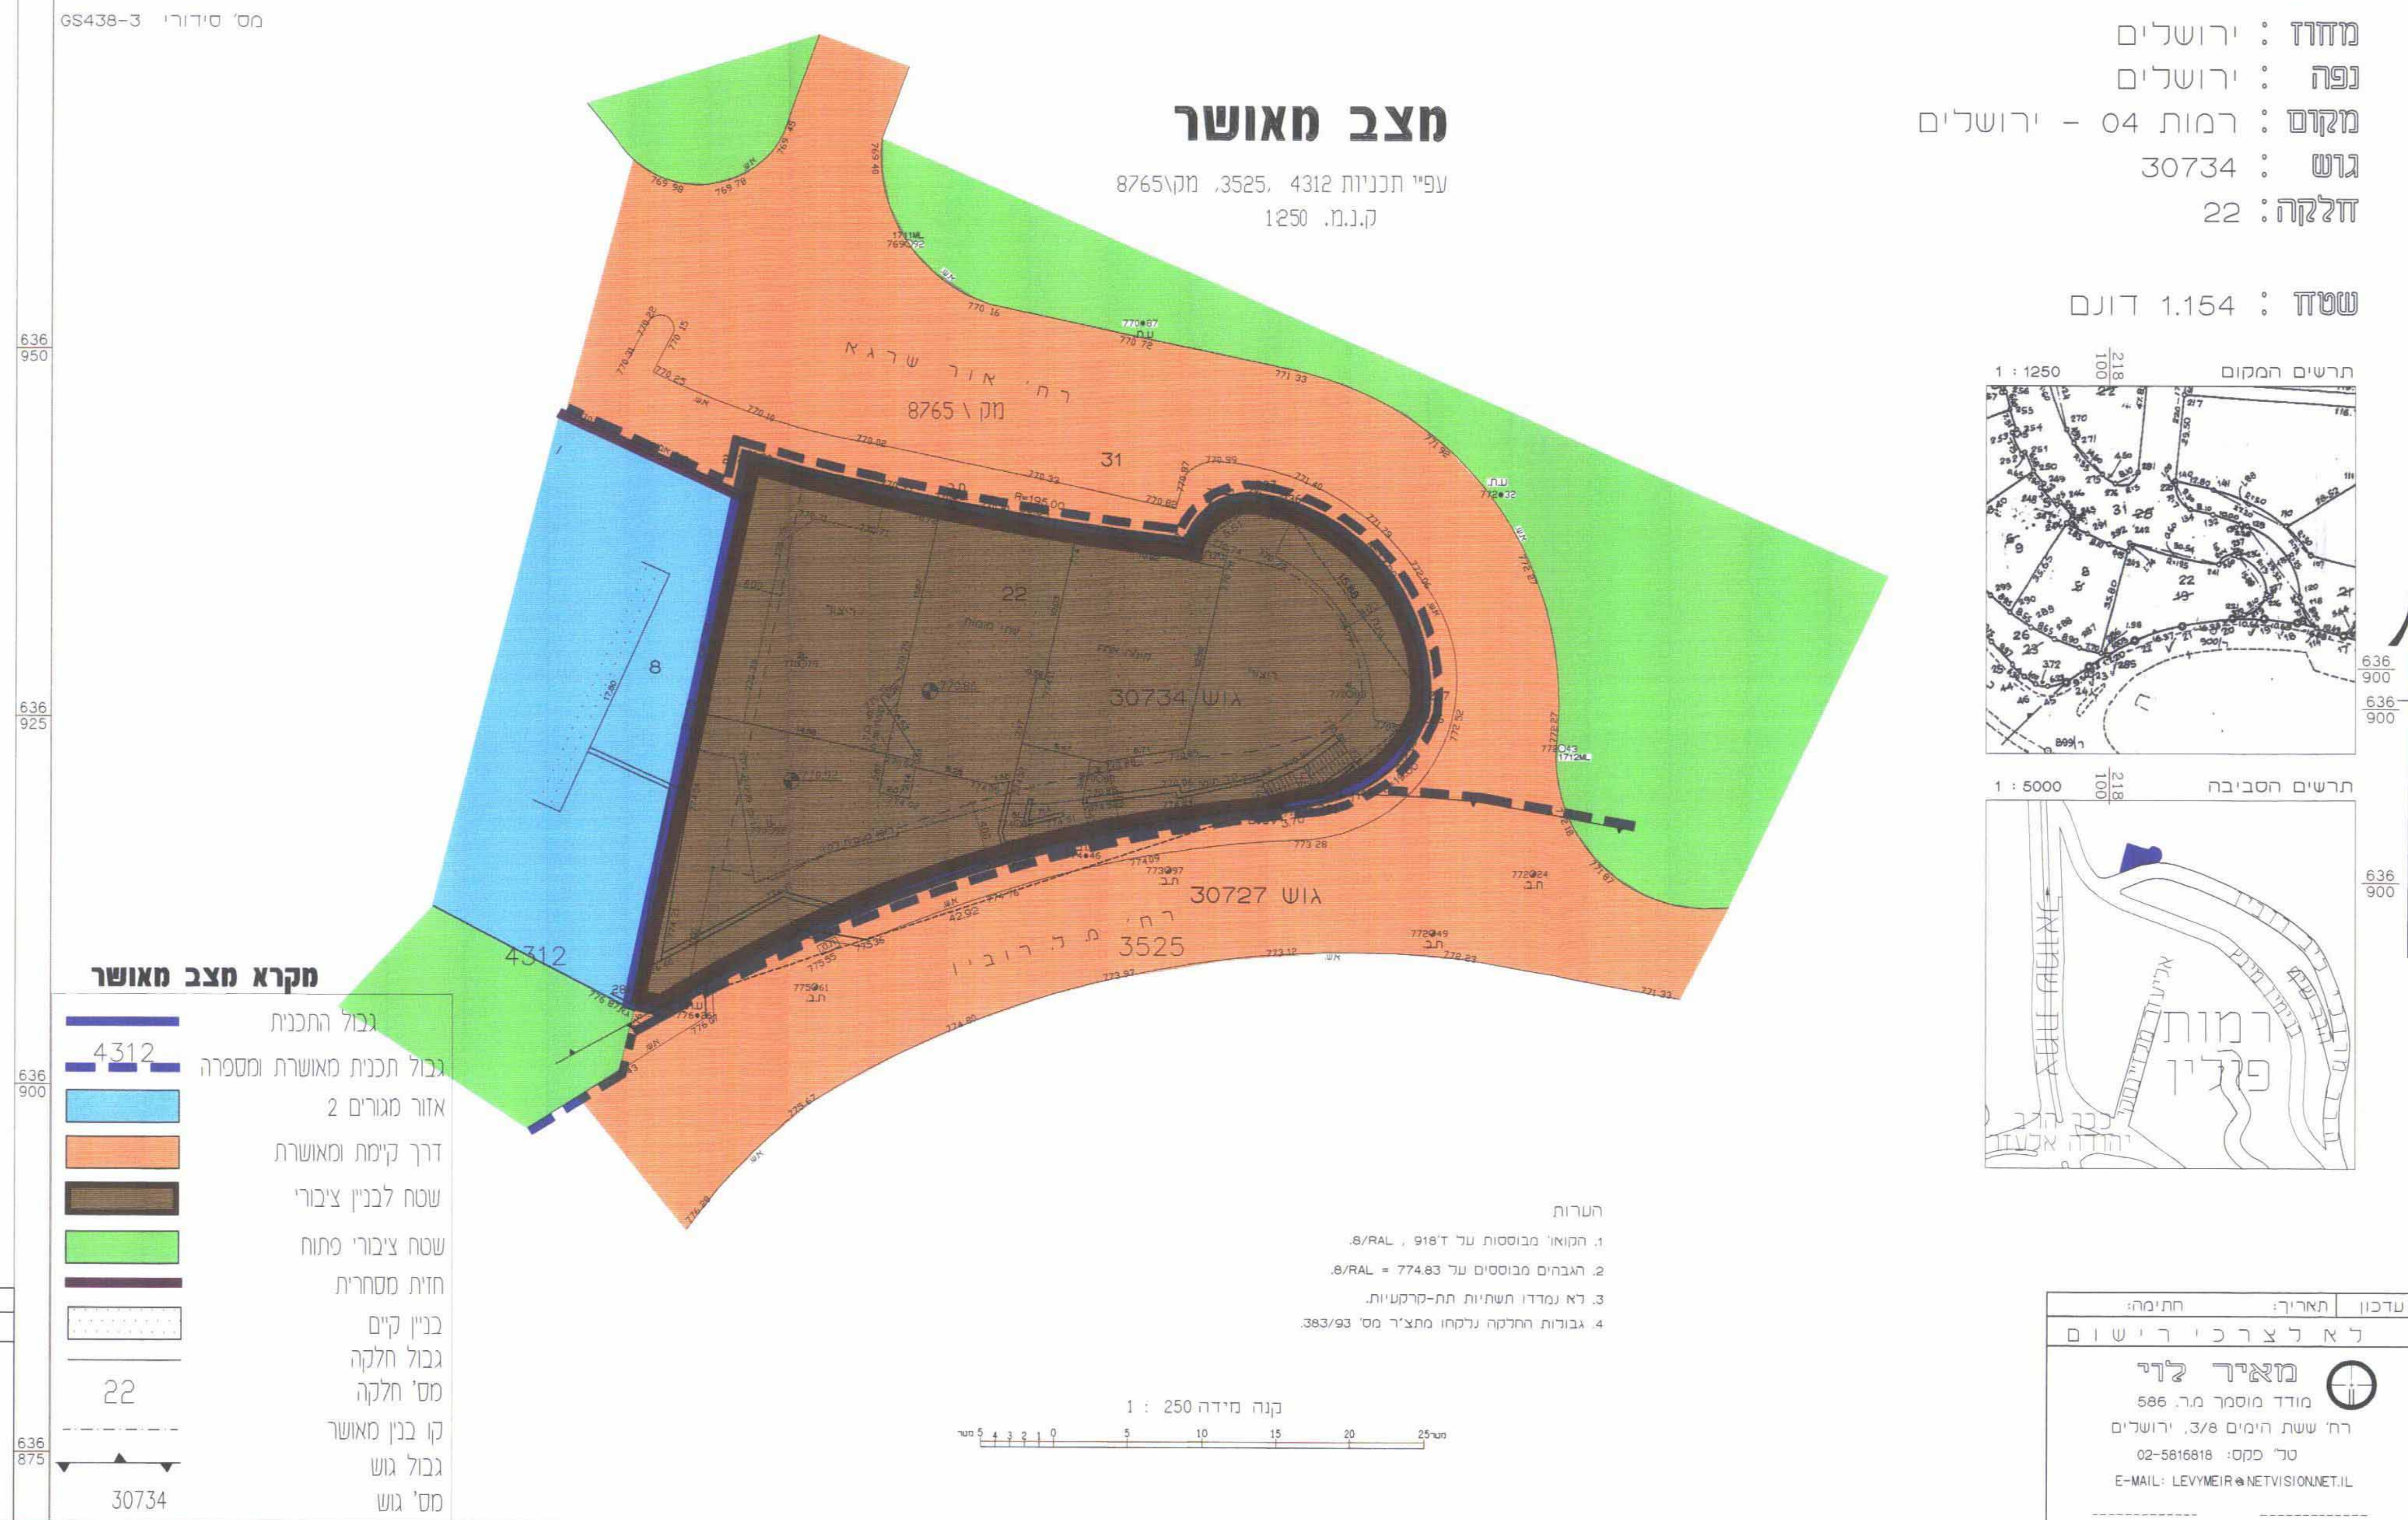

מקרא מצב מאושר

- גבול התכנית
- גבול תכנית מאושרת ומספרה 4312
- אזור מגורים 2
- דרך קיימת ומאושרת
- שטח לבנין ציבורי
- שטח ציבורי פתוח
- חזית מסחרית
- בנין קיים
- גבול חלקה
- מס' חלקה 22
- קו בנין מאושר
- קו בנין מאושר לביטול
- קו בנין חדש

עדכון: תאריך: חתימה:
לא לצרכי רישום
 מואיר לוי
 מודד מוסמך מ"ר, 586
 רח' ששת הימים 3/8, ירושלים
 טל' פקס: 02-5816818
 E-MAIL: LEVMEIR@NETVISION.NET.IL

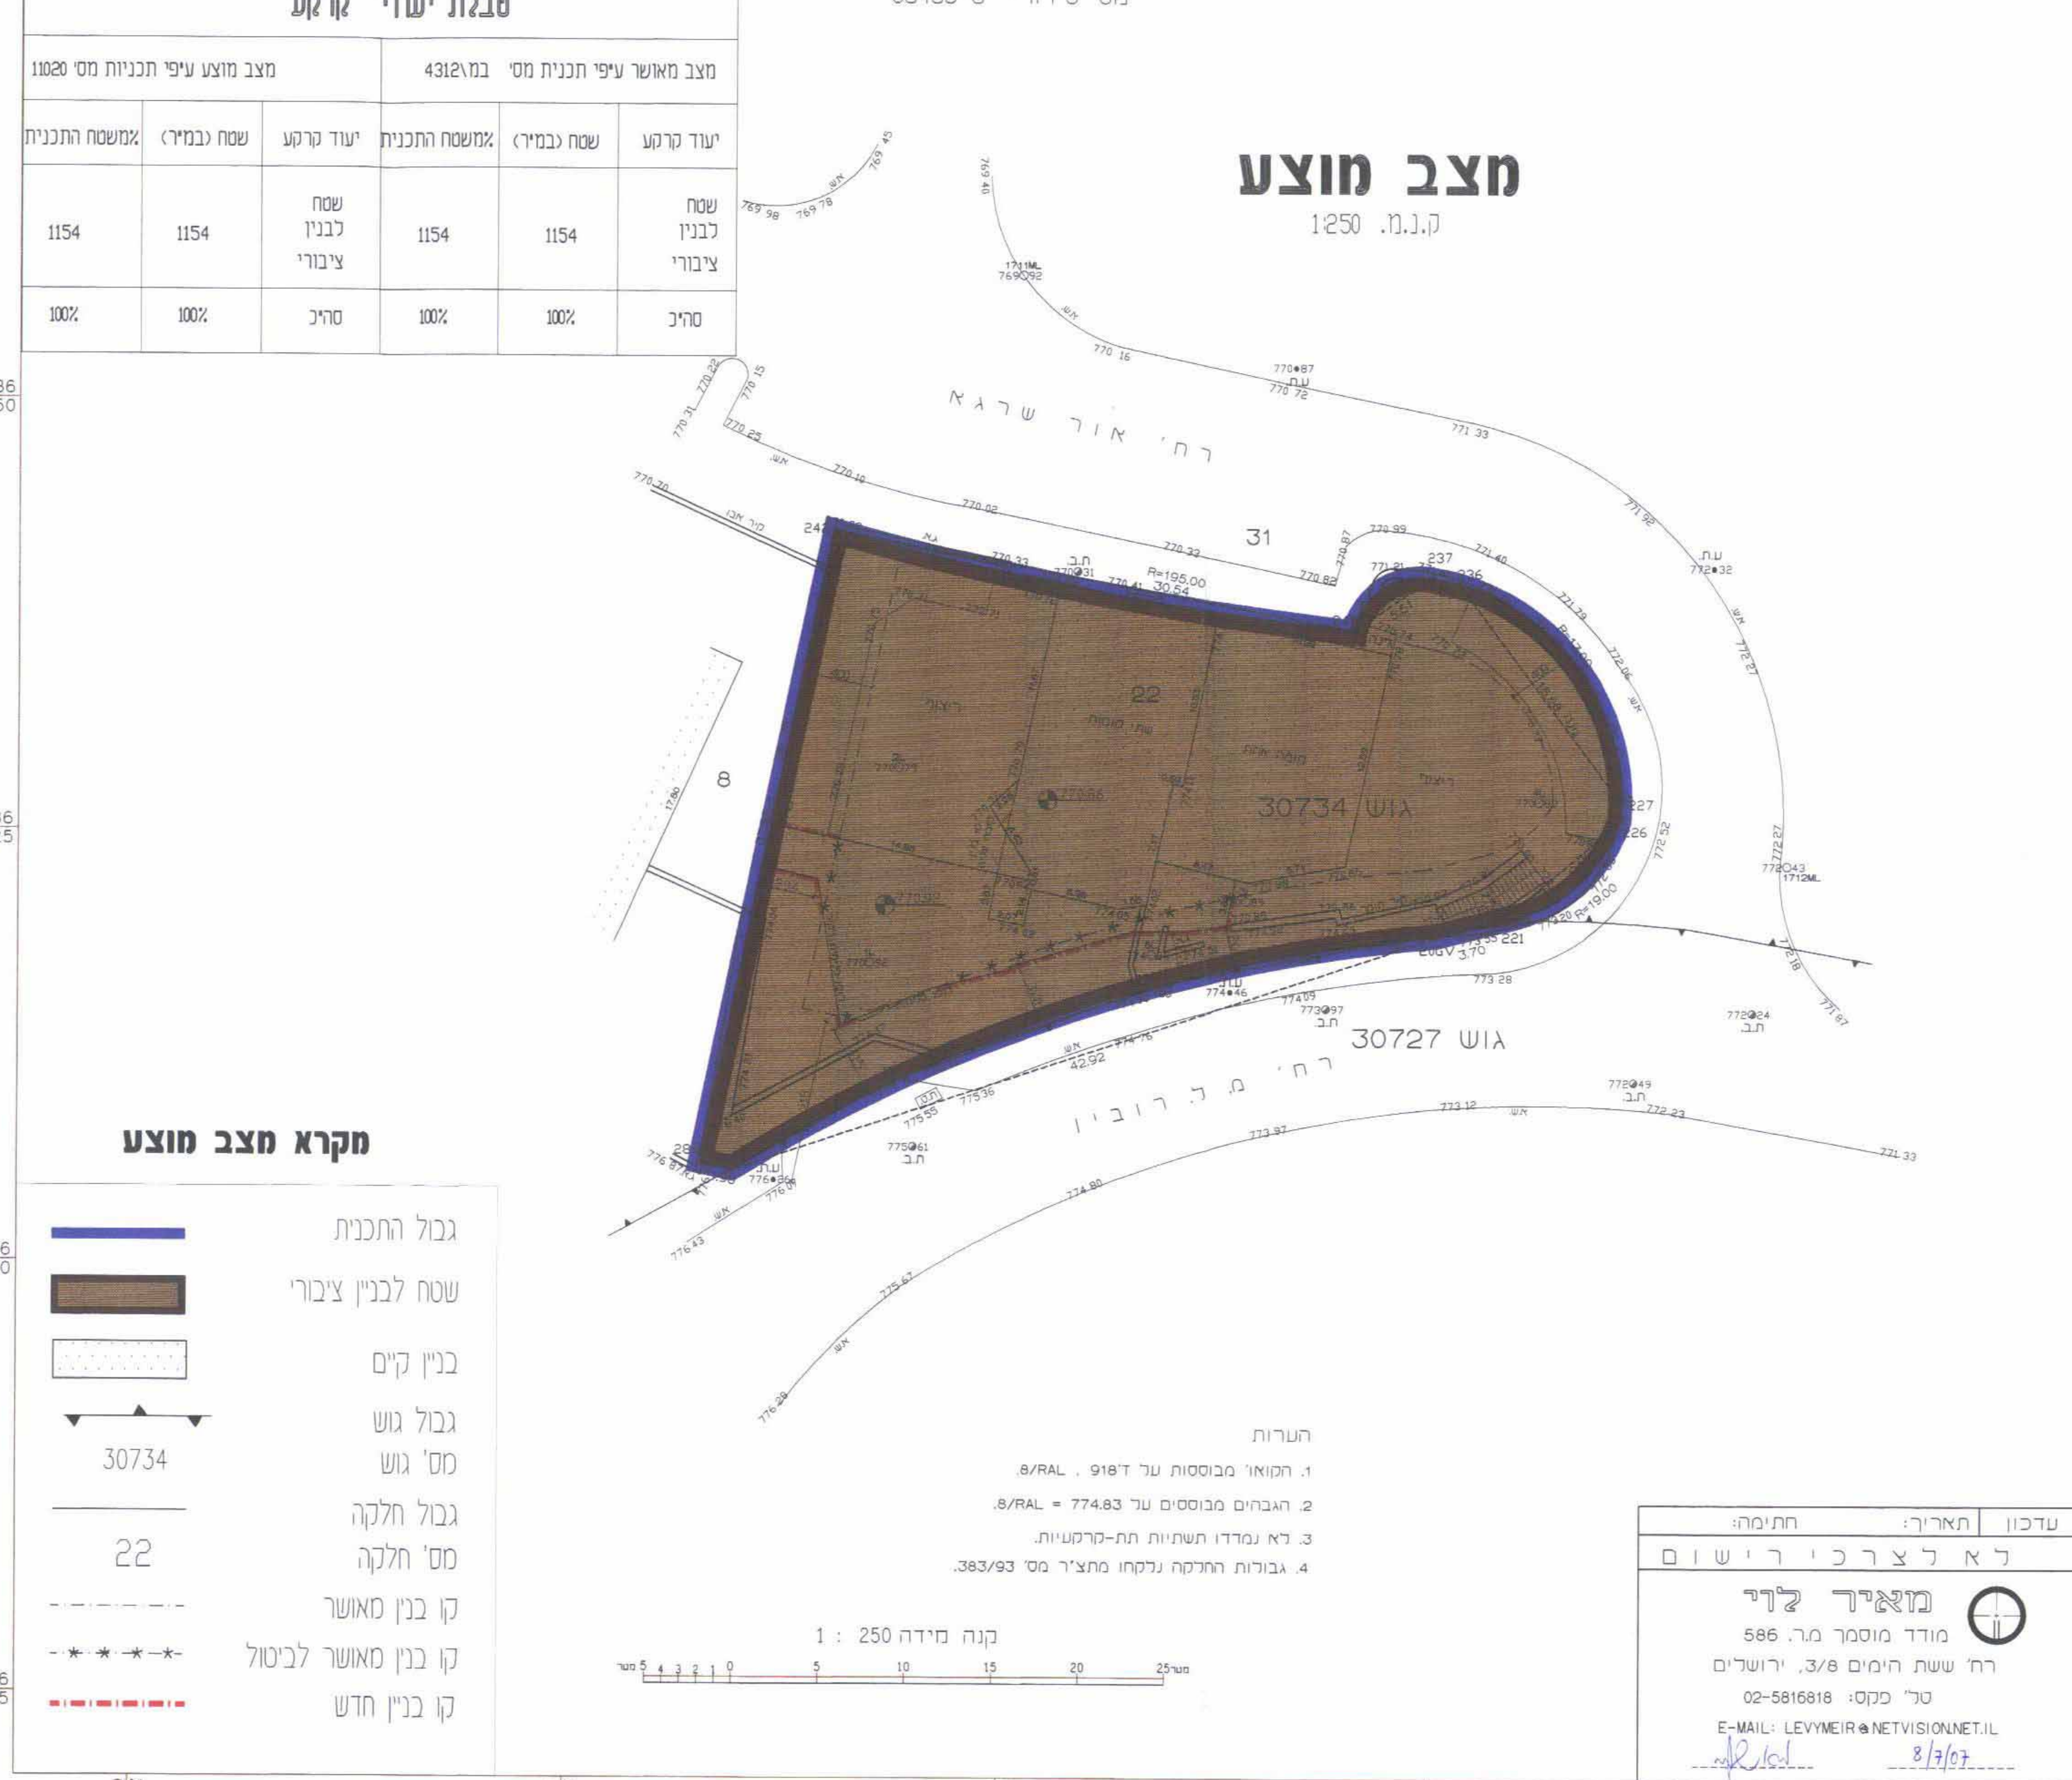

מקרא מצב מוצע

- גבול התכנית
- שטח לבנין ציבורי
- בנין קיים
- גבול גוש
- מס' גוש 30734
- גבול חלקה
- מס' חלקה 22
- קו בנין מאושר
- קו בנין מאושר לביטול
- קו בנין חדש