
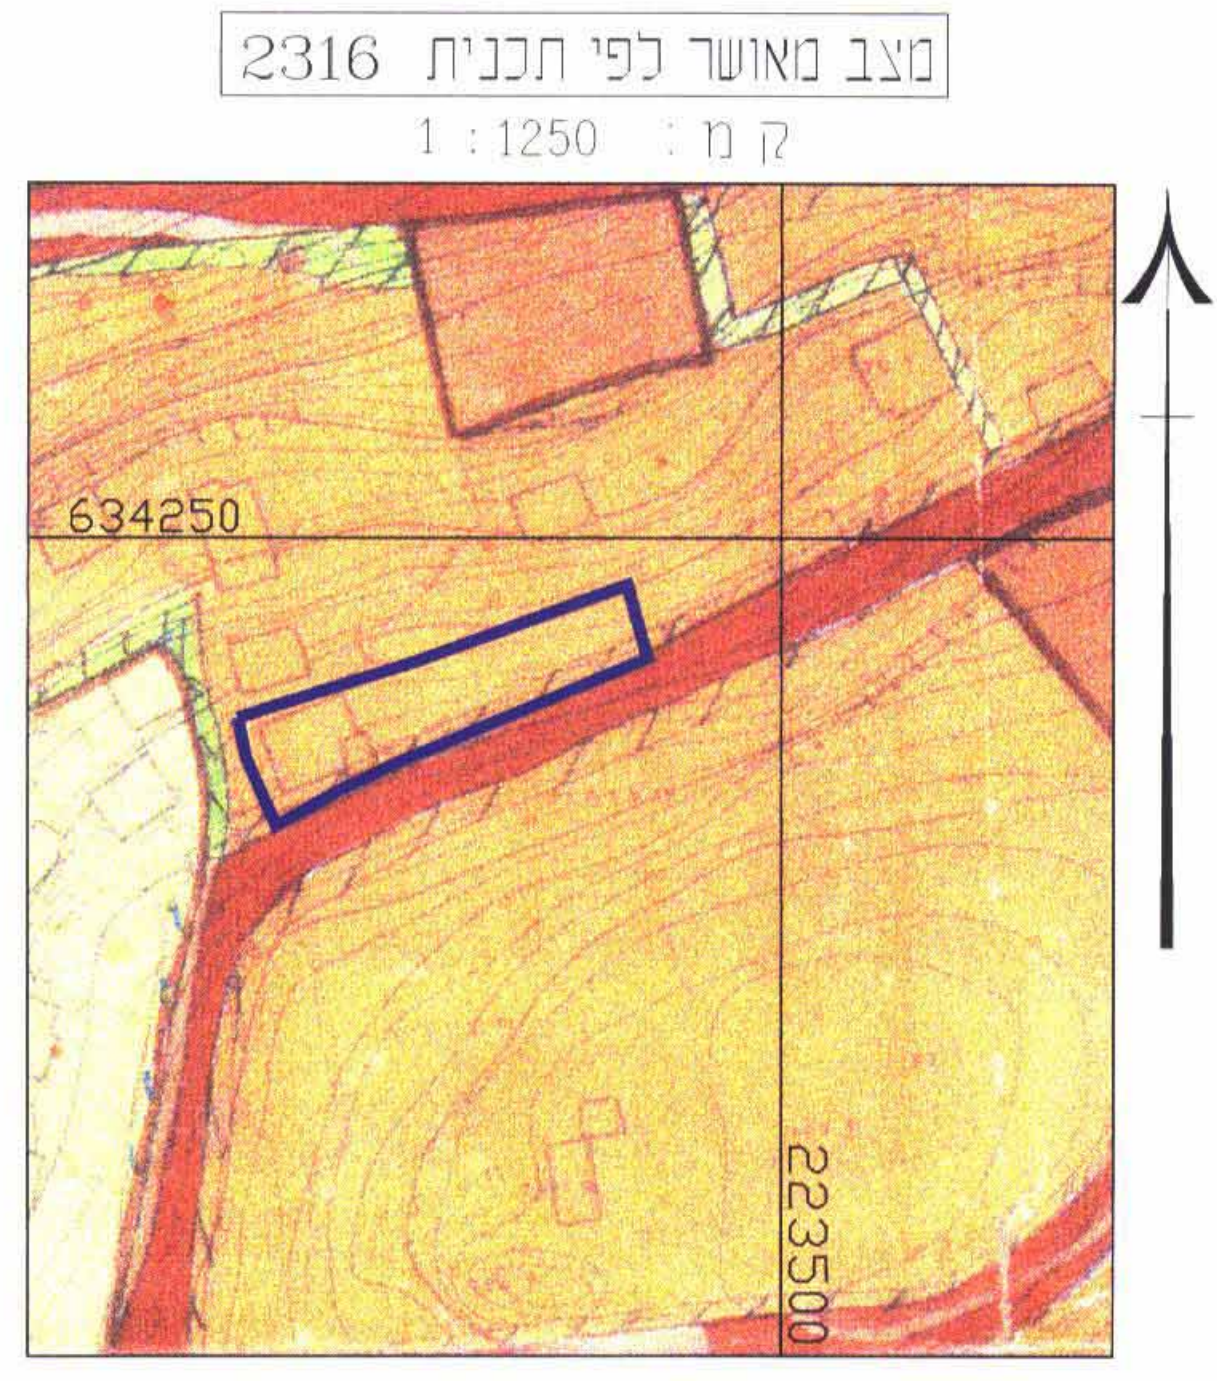


**מקרא מצב חדש**

גבול התכנית  
 אזור מגורים מיוחד  
 בנין קיים  
 קו בניין מרבי לבניה  
 בניין ו/או גדר להריסה  
 זכות ביצוע עבודות עפר  
 בשטח פרטי לביטול  
 שטח עם זיקת הנאה לציבור

מספר דרך  
 קו בנין  
 רוחב הדרך

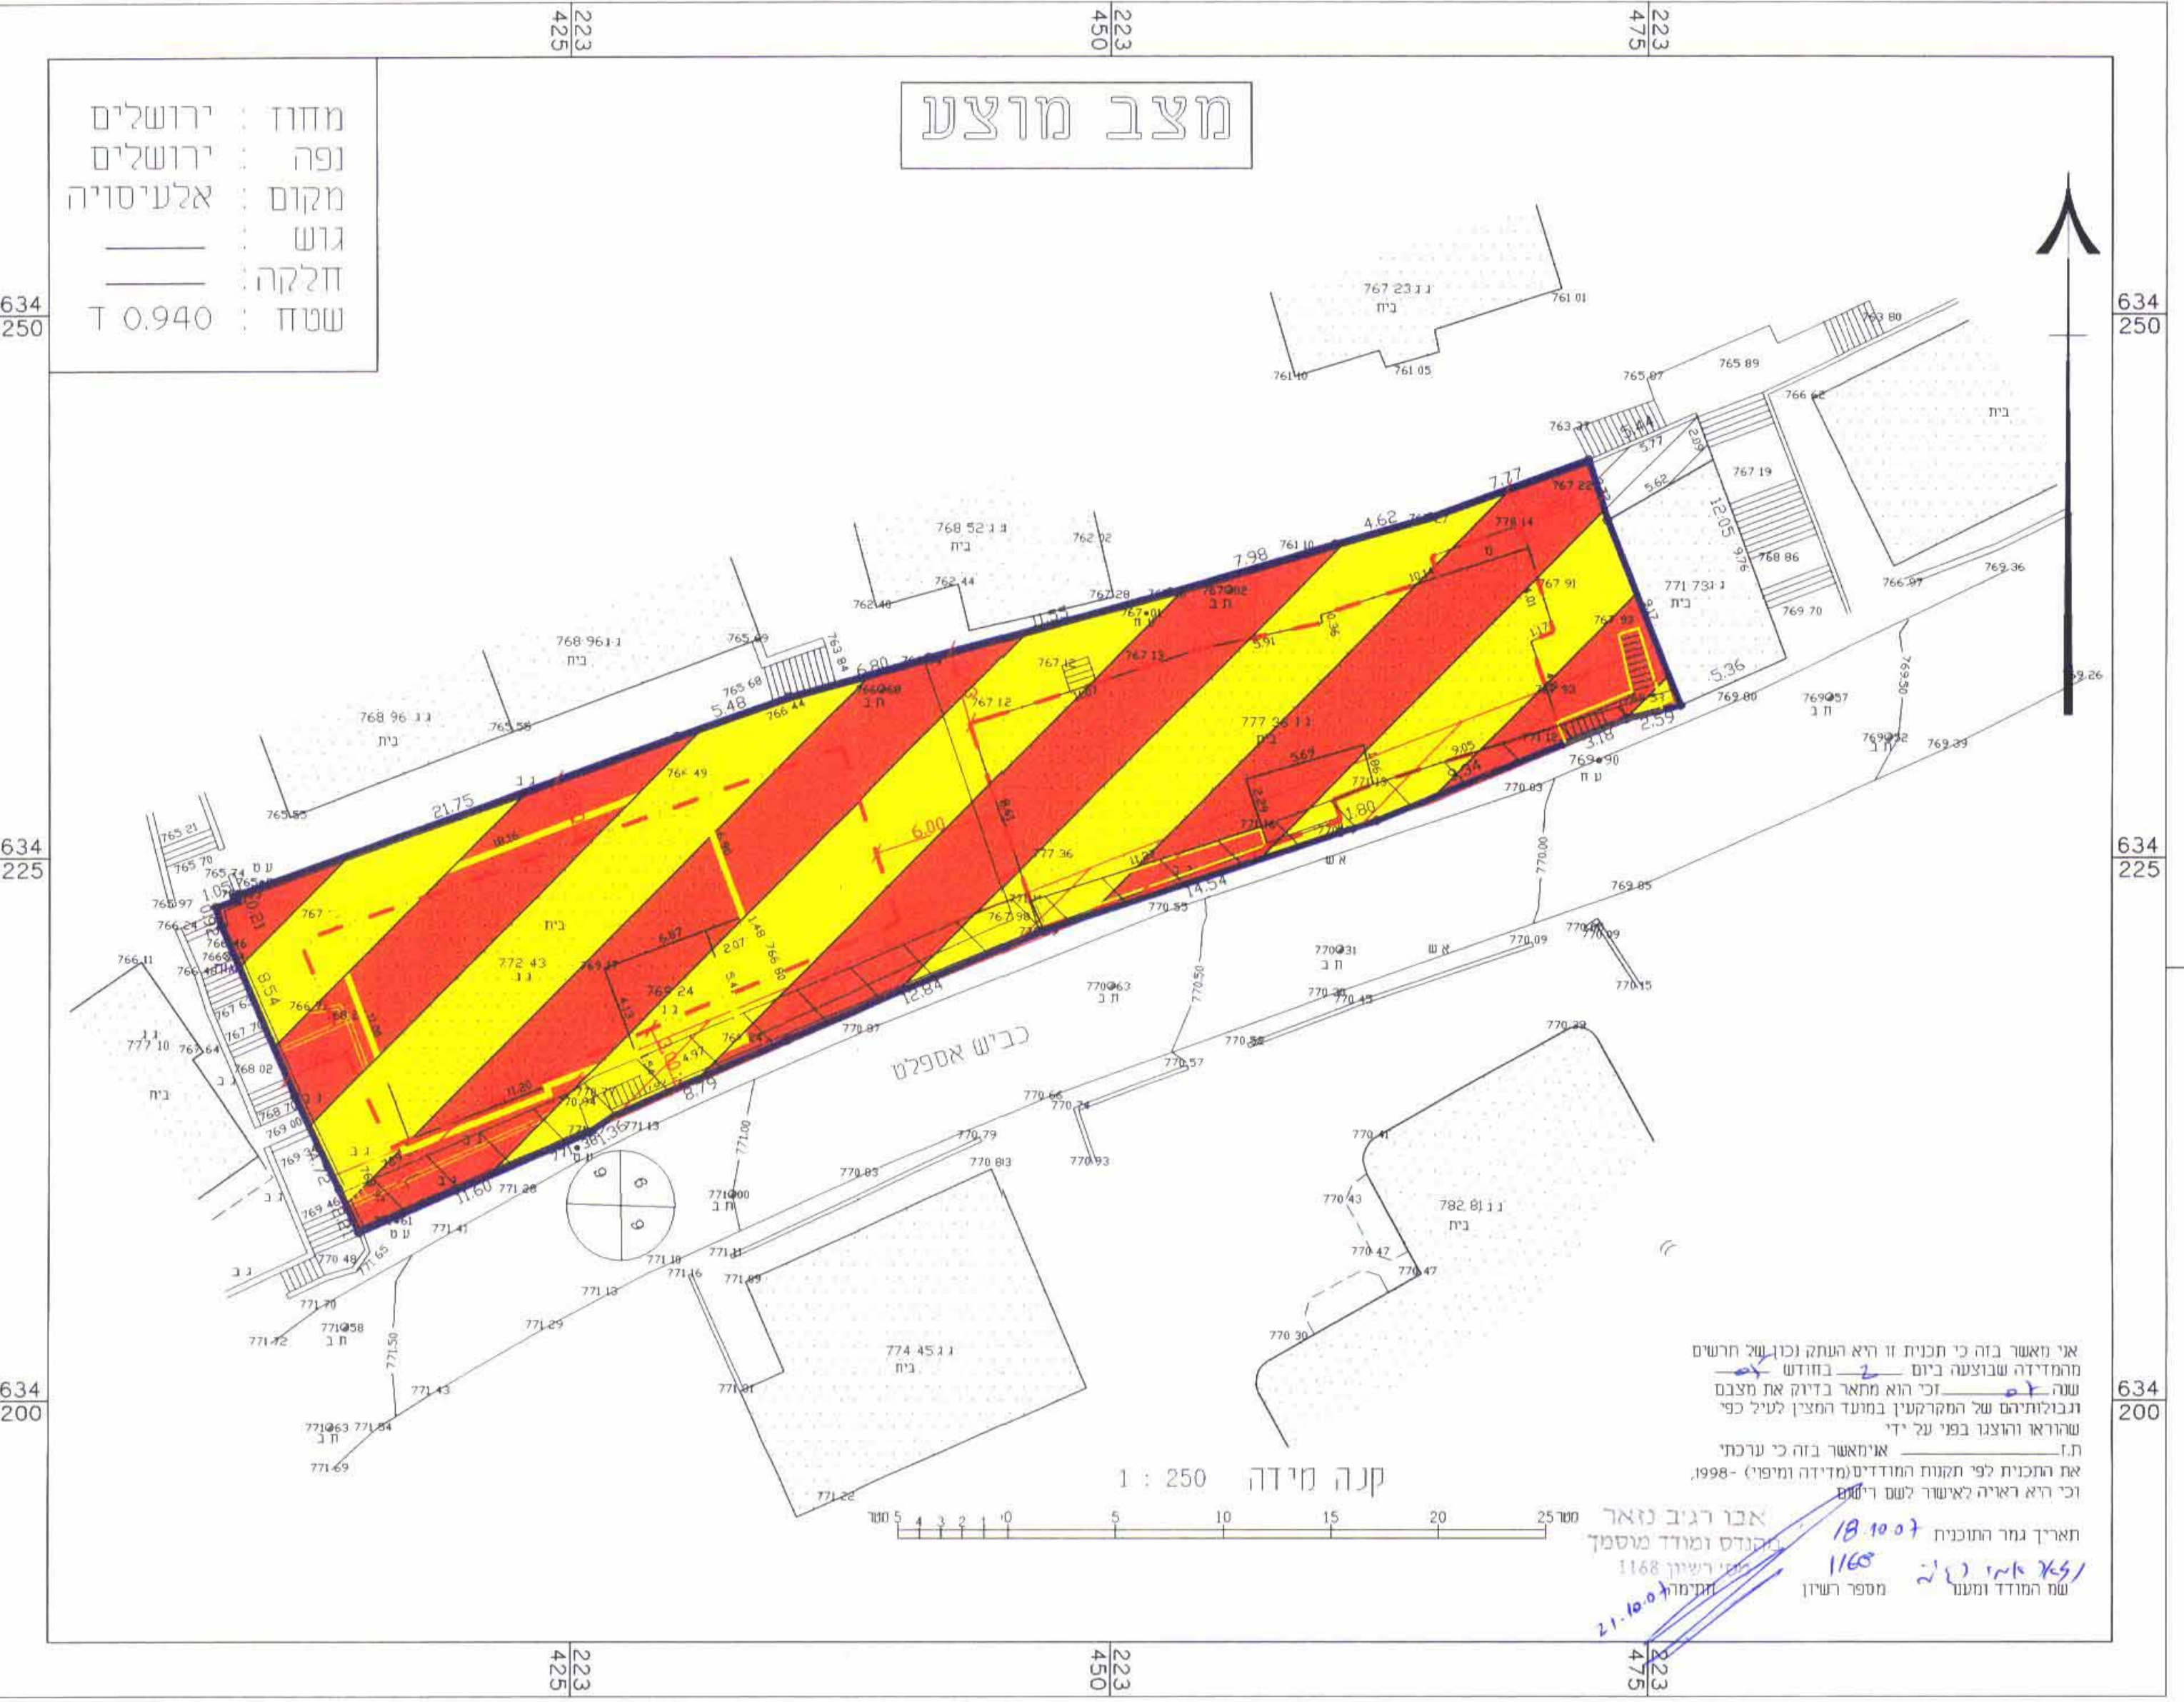

**מקרא מצב מאושר**

גבול התכנית  
 אזור מגורים 5  
 אזור מגורים 4  
 דרך קיימת או מאושרת  
 דרך חדשה או הרחבת דרך  
 שביל להולכי רגל  
 בנין קיים  
 זכות ביצוע עבודות עפר  
 בשטח פרטי

מחוז ירושלים  
 מרחב תכנון מקומי ירושלים  
 תכנית מס' 9386  
 שינוי לתכנית 2316  
 ( שינוי תכנית מתאר מקומית )  
 ( תכנית מתאר מפורטת )

תשריט  
 ק.מ. 1:250

חתימות  
 חתימת בעלי הקרקע :  
 ומגיש התכנית :

דארי עומר  
 כתובת : אל עיסויה ירושלים  
 ת.פ. : 3-8061710  
 4-כ-5

משרד הפנים מחוז ירושלים  
 אישור תכנית מס' 9386  
 תועדה המחוזית חילוקה לאשר את התכנית  
 בשינוי מס' 1165 תיום 18.10.07  
 מינהל תכנון  
 יו"ר תכנית

חתימות המתכנן :  
 מחמד אבר גנאם ; אדרכל

מספר רישון 74623  
 ת.פ. : 5-8044197  
 טלפון : 050-5265973  
 ת.ד. : 38164 ירושלים

תאריך 10/10/07  
 AL-SULTAN SUHAIMAN  
 ENGINEERING  
 DESIGN SUPPLY